




1 FACHADA 01  
ESCALA 1/75

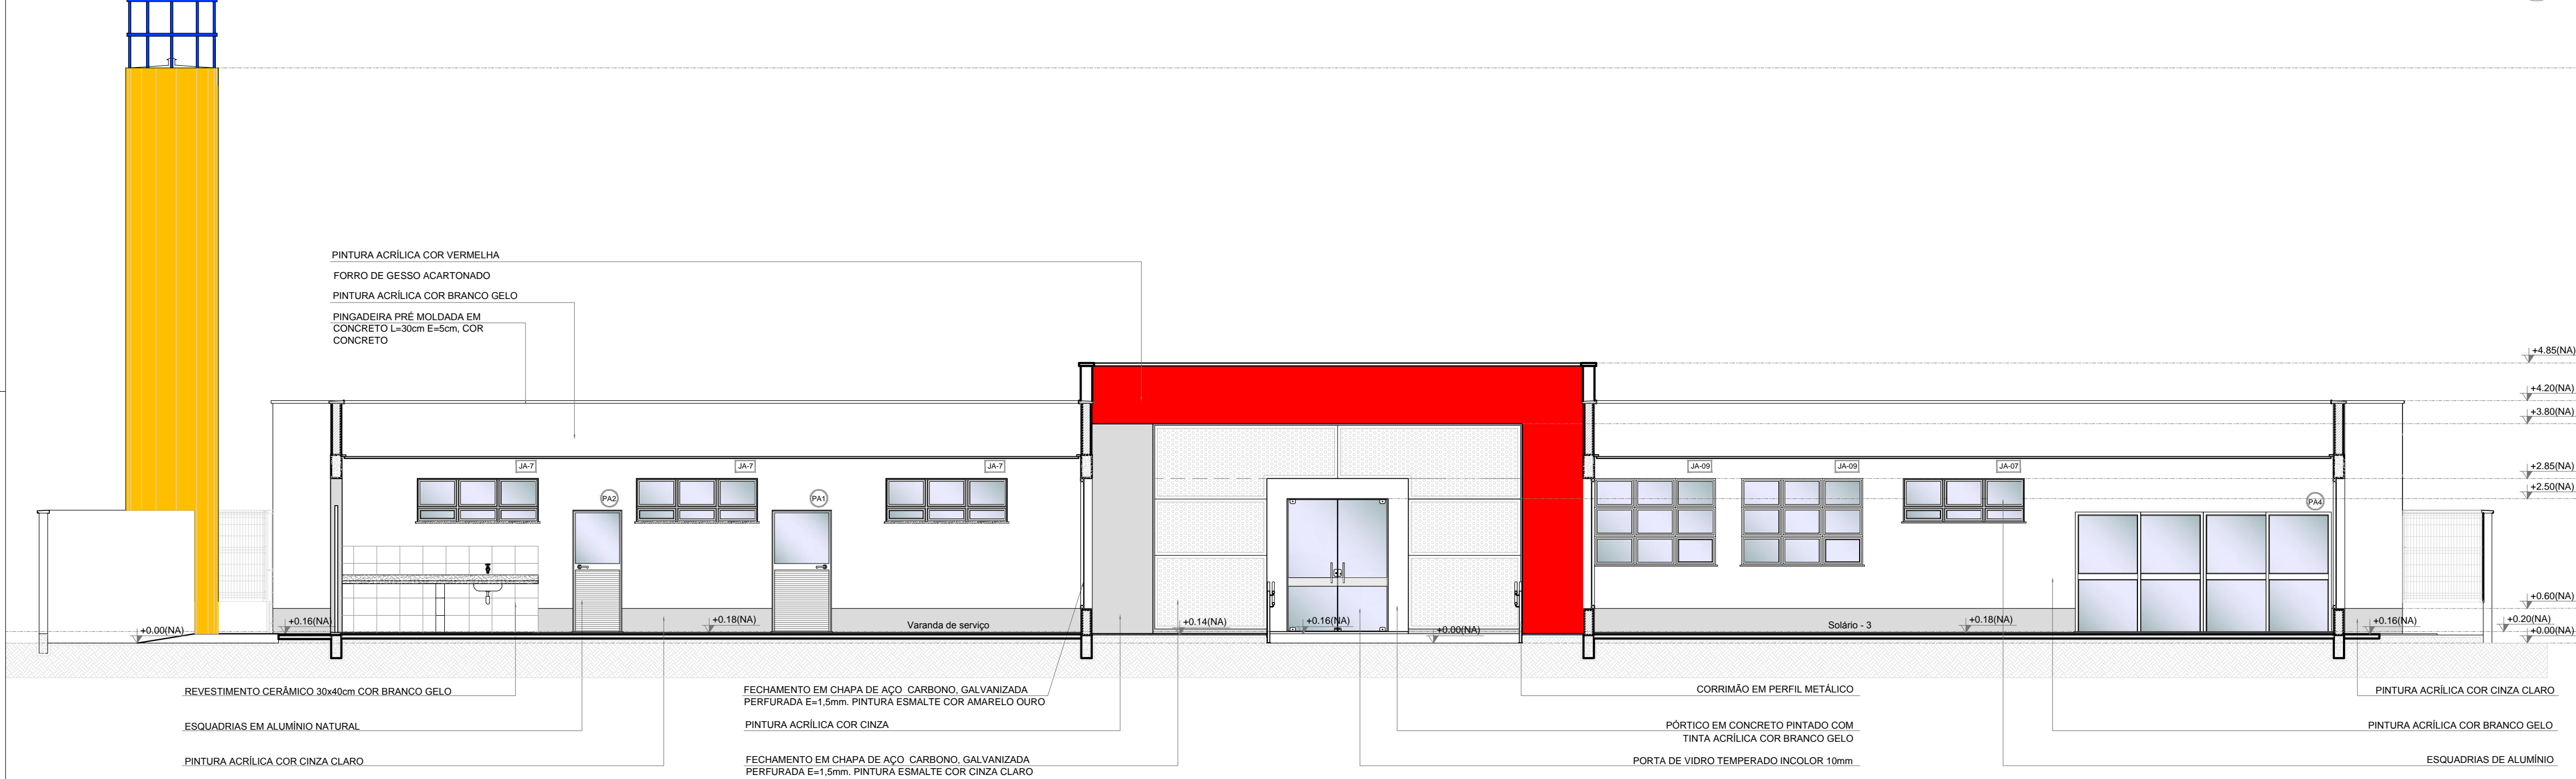

2 FACHADA 01 SEM FECHAMENTO EM CHAPA METÁLICA  
ESCALA 1/75

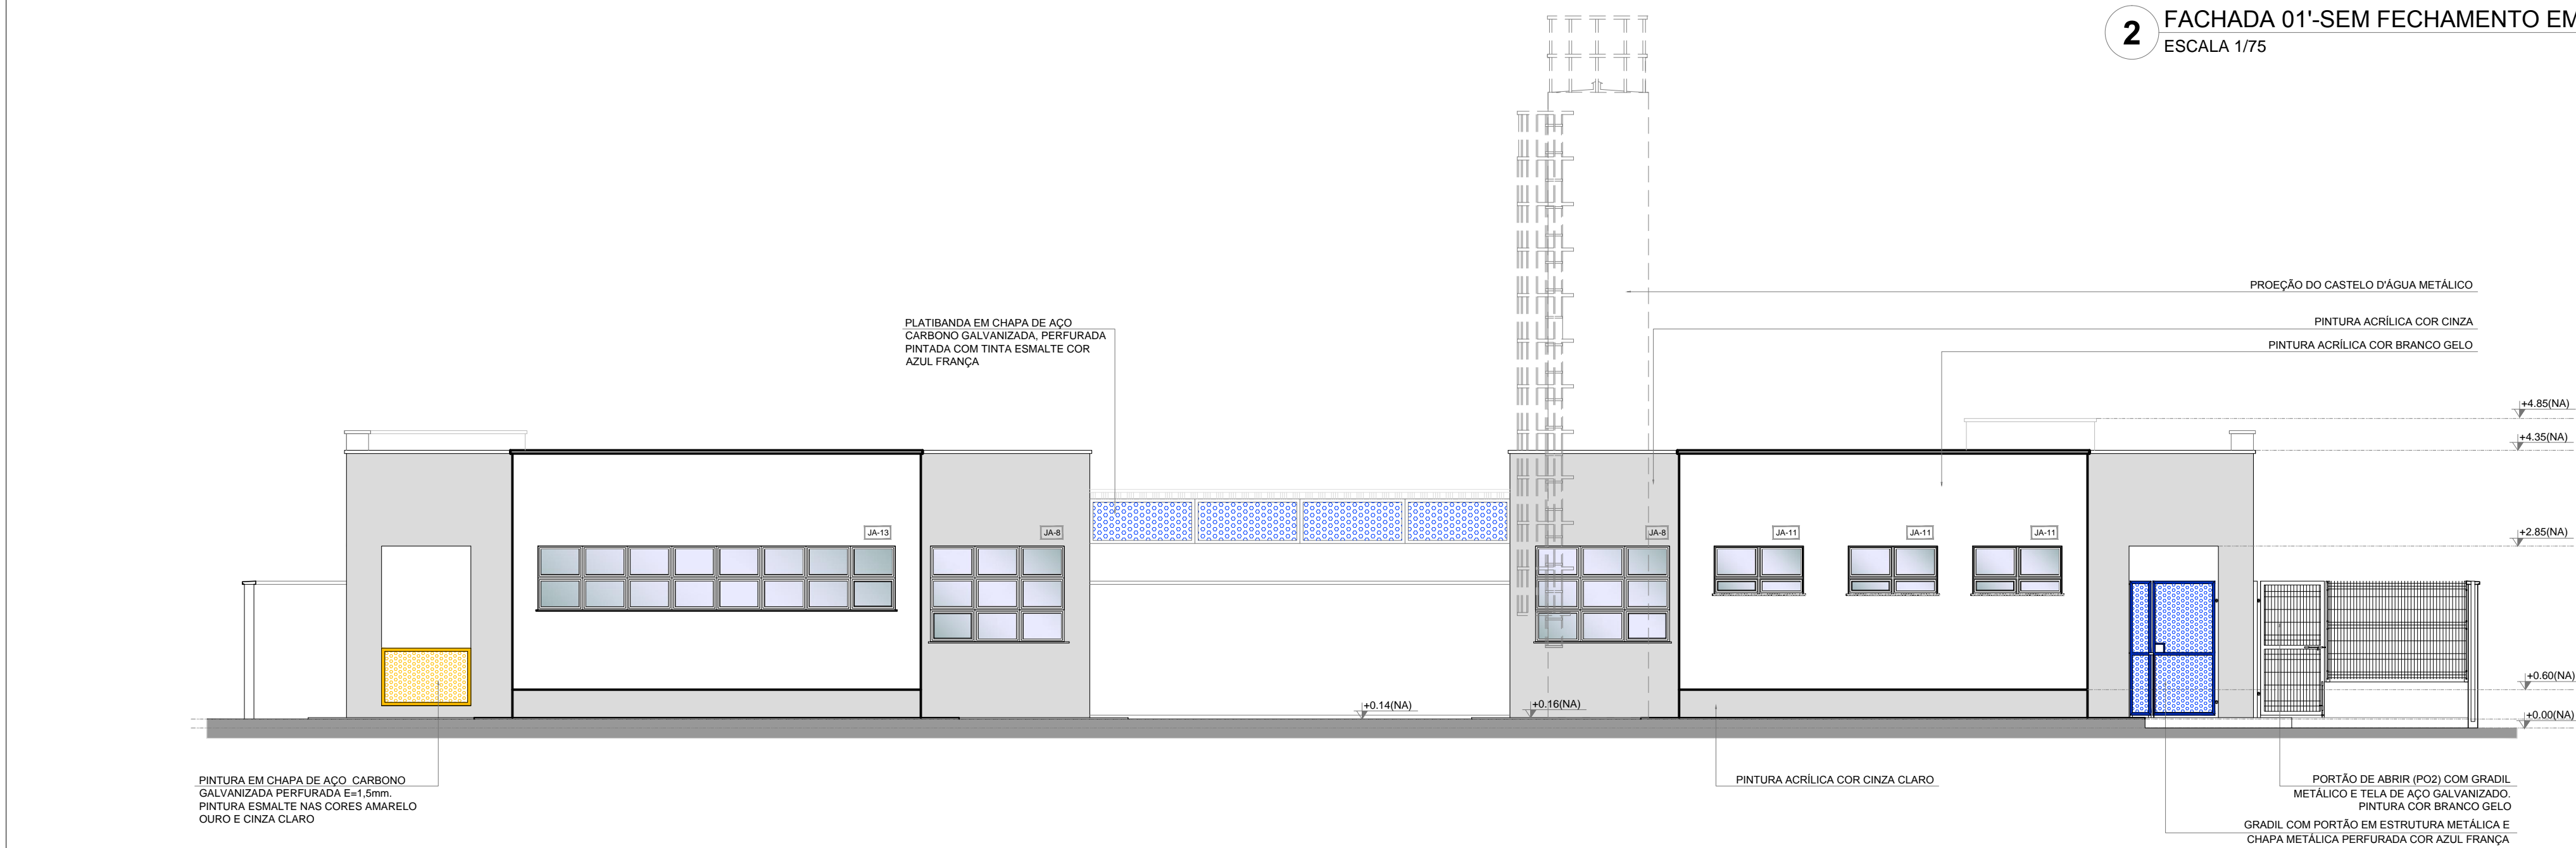


3 FACHADA 02  
ESCALA 1/75

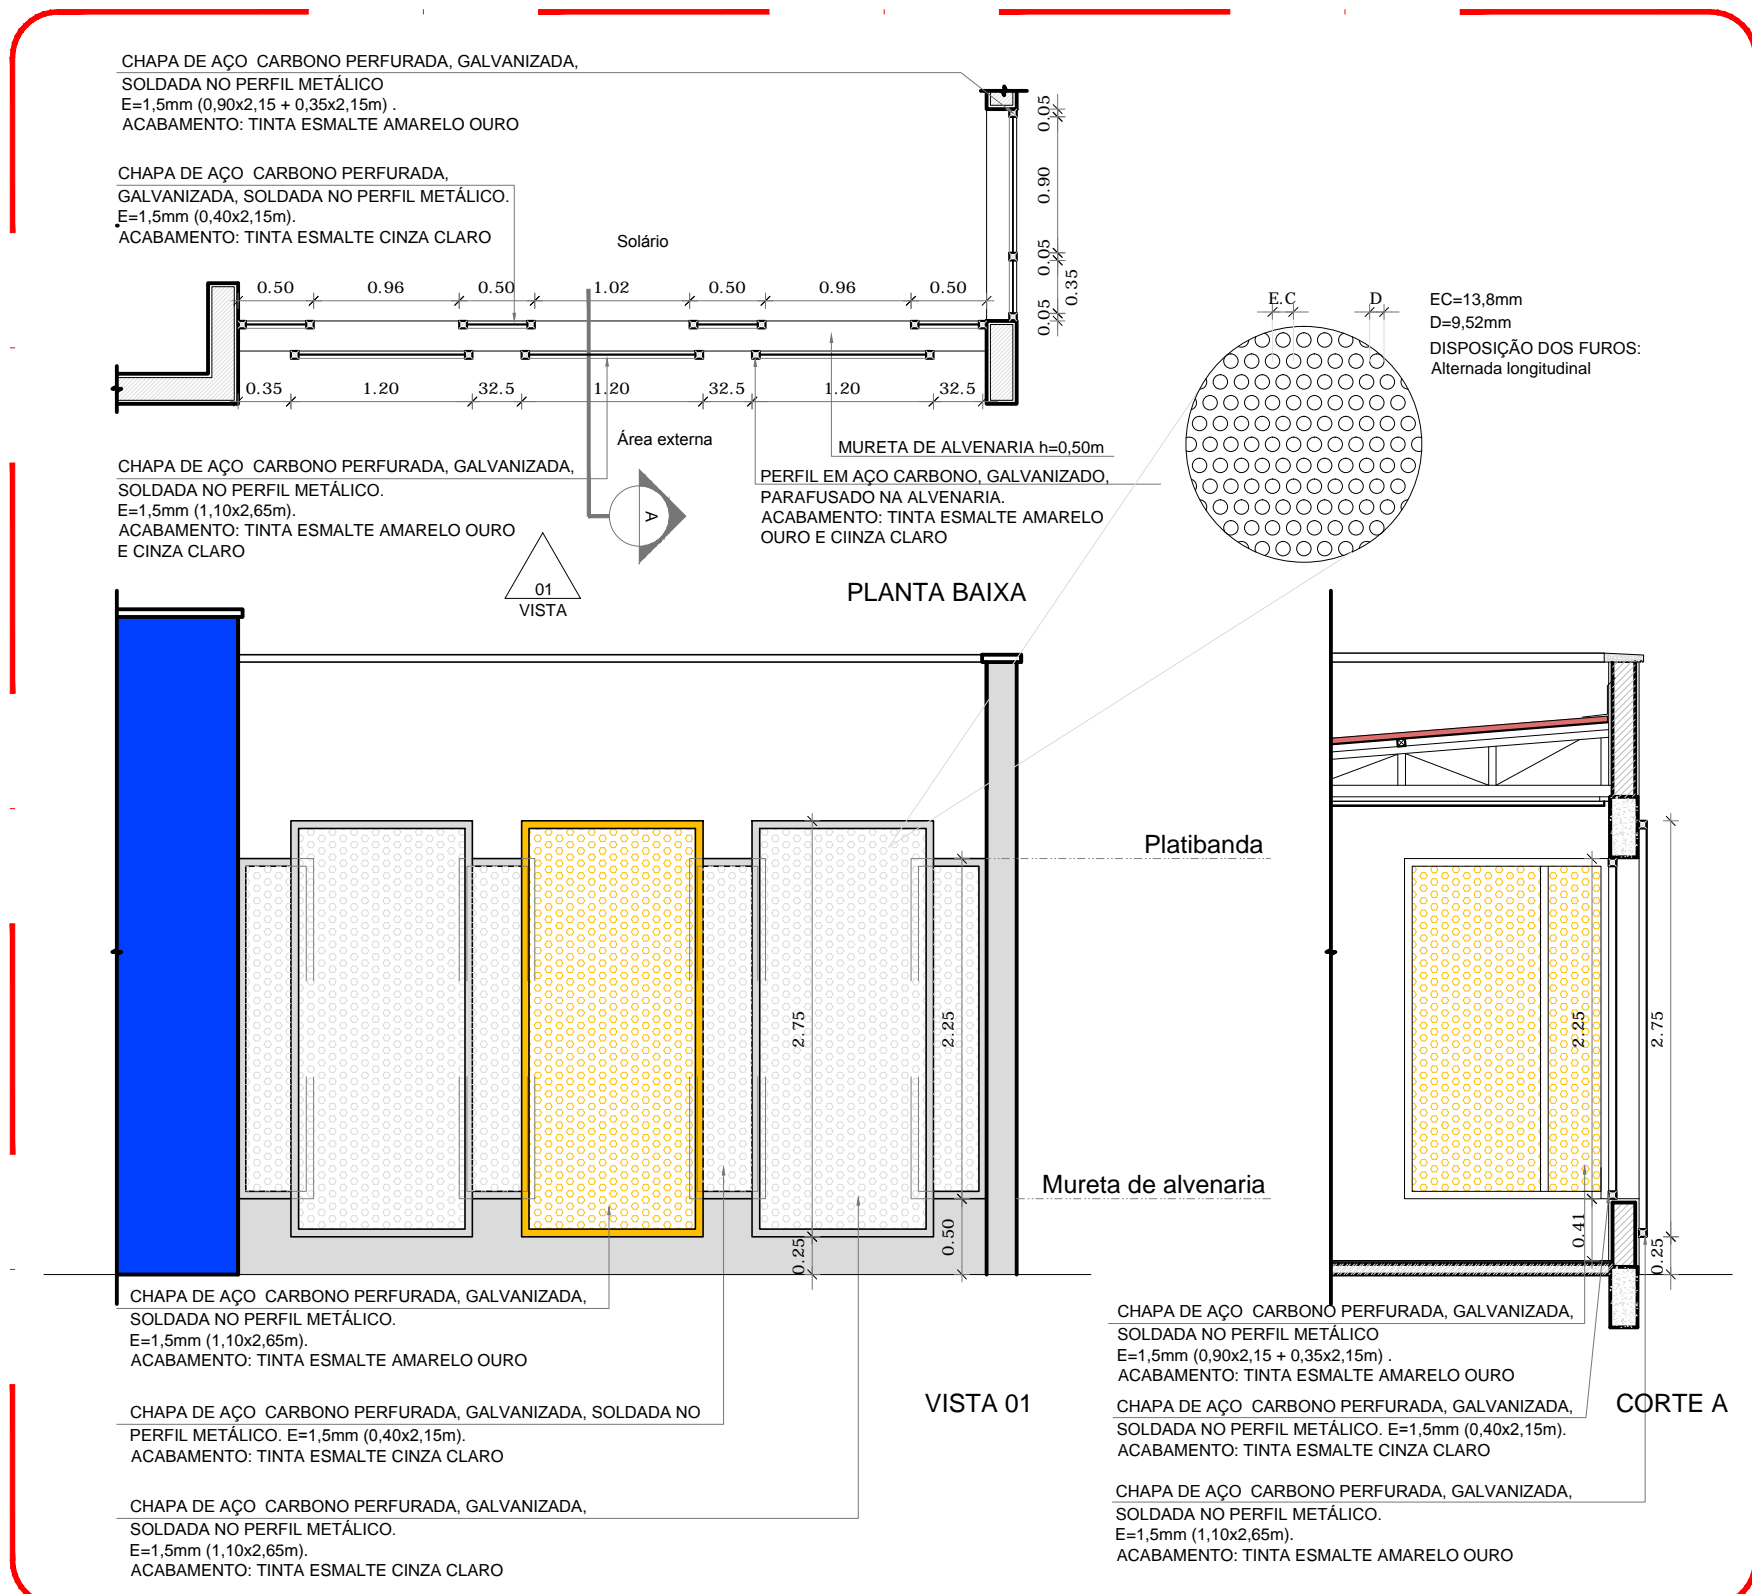

4 DETALHE 01 - FECHAMENTO METÁLICO VARANDAS  
ESCALA 1/50

NOTAS	
- MEDIDAS E NÍVEIS EM METROS.	
- VERIFICAR POSIÇÃO EXATA DOS PILARES NO PROJETO ESTRUTURAL.	
- VERIFICAR DETALHES CONSTRUTIVOS PERTINENTES NAS PRANCHAS DE DETALHAMENTO.	
- EM CASO DE CONFLITO DE INFORMAÇÕES ENTRE O PROJETO GRÁFICO E O MEMORIAL DESCRITIVO, PREVALECE A INFORMAÇÃO CONTIDA NOS DESENHOS.	
- ALTERAÇÕES NESTE PROJETO SOMENTE COM AUTORIZAÇÃO EXPRESSA DO FNDE	
REFERÊNCIAS:	
- PLANILHA DE QUANTITATIVOS	
- MEMORIAL DESCRITIVO E ESPECIFICAÇÕES TÉCNICAS	

LEGENDA:	
	INDICAÇÃO NÍVEIS PLANTA E CORTE
	INDICAÇÃO DE VISTAS
	ESPECIFICAÇÕES DE MATERIAIS
	INDICAÇÃO DE CORTE
	INDICAÇÃO DE FACHADAS
	INDICAÇÃO DE PORTAS E JANELAS
	INDICAÇÃO DE EIXOS
	INDICAÇÃO DE ELEMENTOS (BANCADAS, PRATELEIRAS E ETC.)

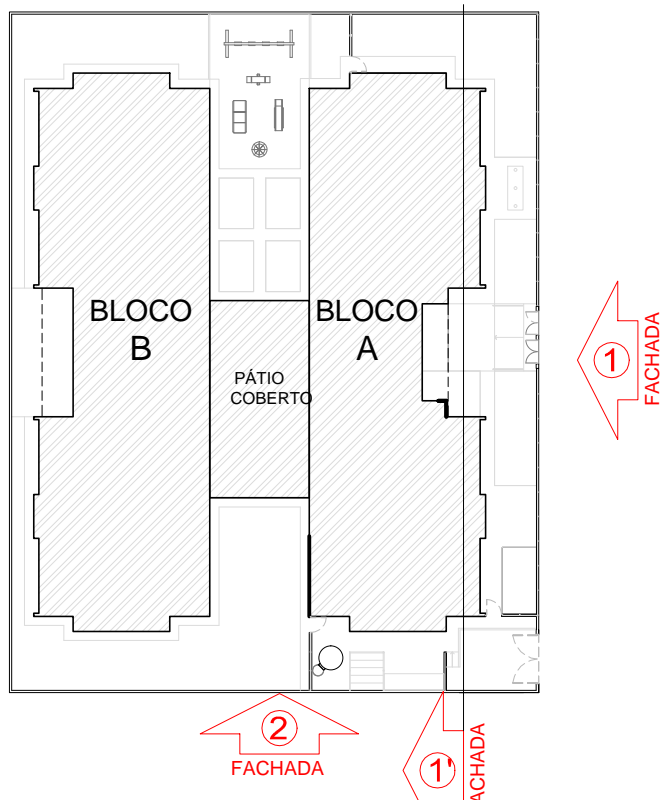

CROQUI DE REFERÊNCIA

<div><div><div><div><div></div><div>FNDE</div></div><div><div><div>Fundo Nacional</div><div>de Desenvolvimento</div><div>da Educação</div></div></div><div><div><div>Ministério da</div><div>Educação</div></div></div></div></div></div>		<div><div><div>GOVERNO FEDERAL</div><div><div><div><div></div><div>BRASIL</div><div></div></div></div><div>PÁTRIA EDUCADORA</div></div></div></div>	
PROJETO PADRÃO - FNDE			
PROPRIETÁRIO: : <b>PREFEITURA MUNICIPAL DE PELOTAS</b>			
ENDEREÇO: <b>EMEI DUNAS - EMEI EUCLIPITOS - EMEI SÍTIO FLORESTA - EMEI SANGA FUNDA - EMEI VILA PRINCESA</b>			
MUNICÍPIO – UF: <b>PELOTAS - RS</b>			
PROPRIETÁRIO			
RESP. TÉCNICO		CREA	
AUTOR DO PROJETO		CAU	
DLFO		CREA	
		RA	
ENDEREÇOS PROJETO TIPO 2 :			
EMEI DUNAS - RUA GIOVANI GUIMARÃES, 570			
EMEI EUCLIPITOS - RUA BEZERRA DE MENEZES, S/ N°			
EMEI SÍTIO FLORESTA - RUA IGNÁCIO T. MACHADO, S/ N°			
EMEI SANGA FUNDA - AV. ILDEFONSO SIMÕES LOPES, 5062			
EMEI VILA PRINCESA - AV. 4 VL PRINCESA, S/ N°			
OBSERVAÇÕES:			
PROJETO EXECUTIVO			
PROGRAMA PROINFÂNCIA - PROJETO TIPO 2			
PROJETO DE ARQUITETURA			
COORDENAÇÃO CGEST - Coordenação Geral de Infraestrutura Educacional		FACHADAS	
REVISÃO R-00		ESCALA INDICADA	
FORMATO (594X1050)		DATA EMISSÃO JUNHO/2015	
		PRANCHA 07/34	