


QUADRO DE ÁREAS	
ÁREA MÍNIMA DO TERRENO: 35 metros x 45 metros =	1.575,00 m²
ÁREA OCUPADA COB.: 781,26 m²	
ÁREA CONSTRUÍDA: 668,30 m²	
TAXA DE OCUPAÇÃO: 49,60 %	
COEFICIENTE DE APROVEITAMENTO: 0,42	




EMEF SITIO FLORESTA
Proinfância/PAC 2 - Tipo 2

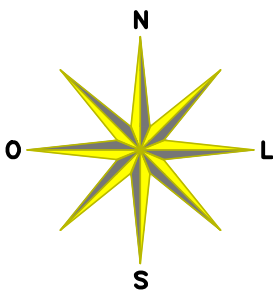

1

SITUAÇÃO

ESC: 1/5000

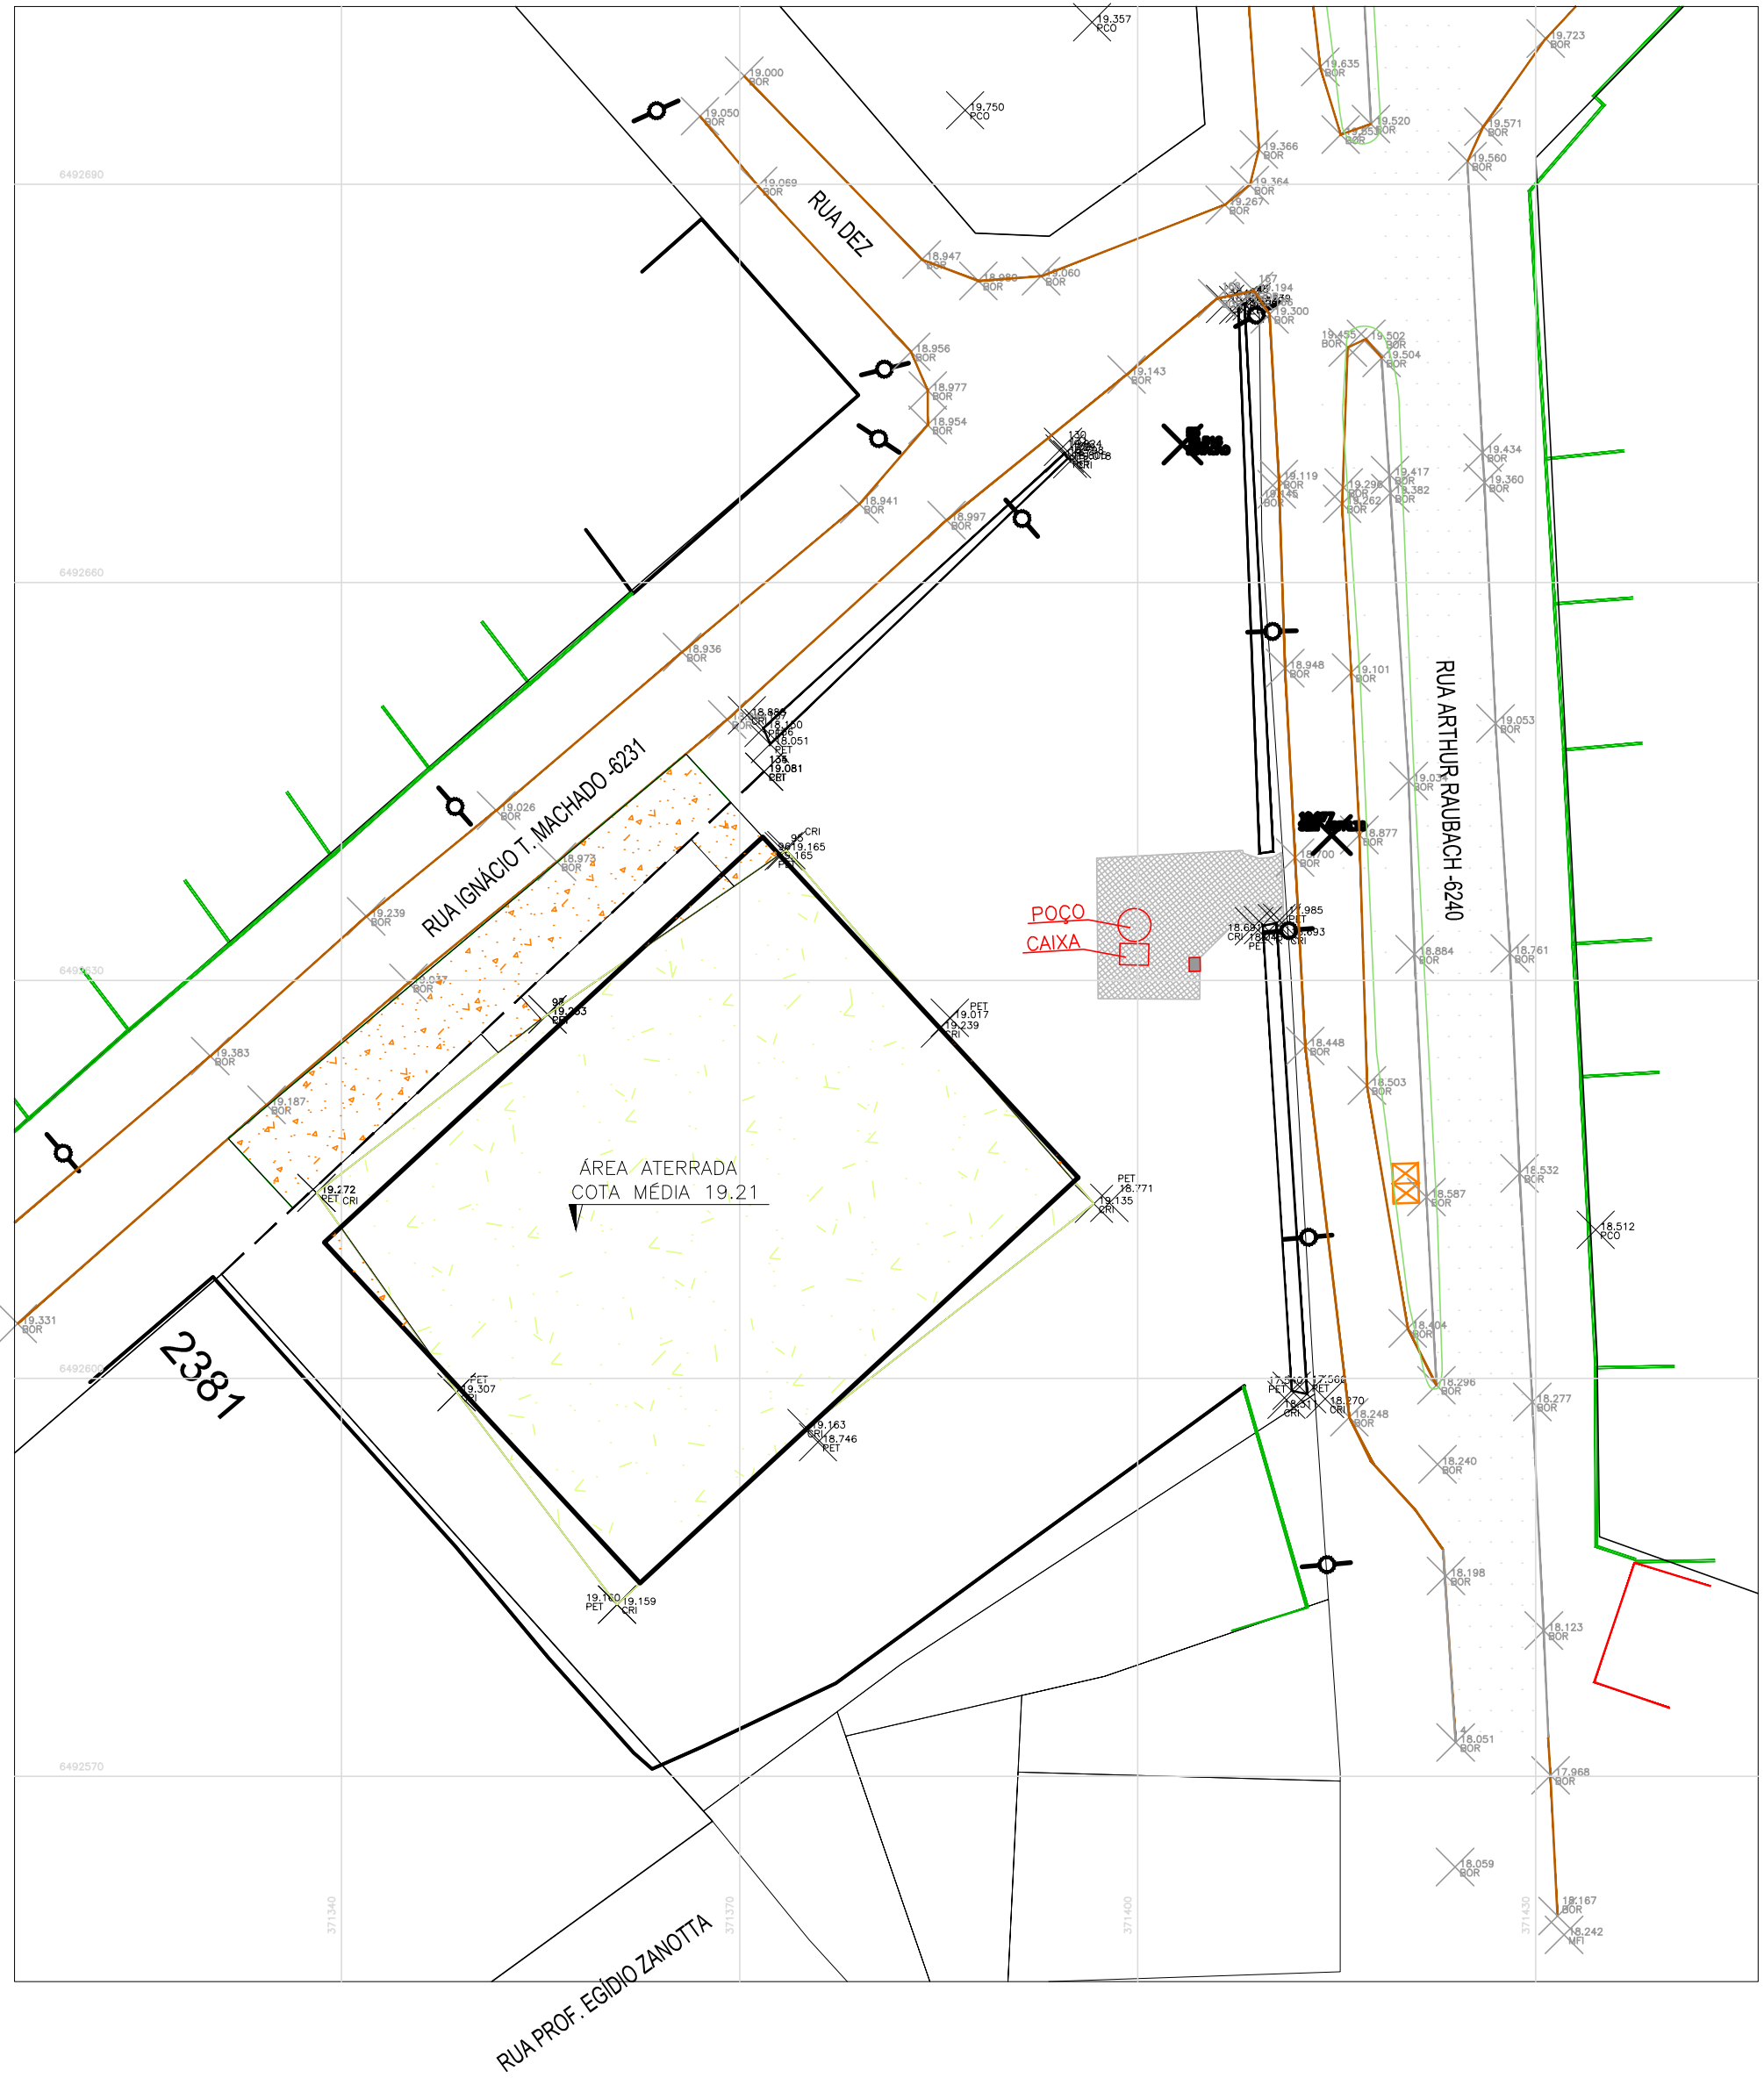

- CONVENÇÕES**
- PORTÃO (POR)
 - RIO
 - PONTE
 - BORDA
 - TUBO
 - MURO (MUR)
 - CERCA (CER)
 - EDIFICAÇÃO DE ALVENARIA (EDA)
 - PISO
 - POSTE (POS)
 - ÁREA ATERRADA
 - PONTO DE ÔNIBUS
 - BOCA DE LOBO (BLQ, BLO)
 - CANTEIRO (CAN)
 - VALA (VAL)
 - PISO
 - ÁREA ATERRADA
 - ÁREA A SER ATERRADA
 - POLIGONAL IMPLANTAÇÃO 35x45m
 - ALINHAMENTO DO TERRENO

DADOS TÉCNICOS

SISTEMA DE PROJEÇÃO UNIVERSAL
TRANSVERSA DE MERCATOR - U.T.M.
MERIDIANO CENTRAL - 51° W. Gr.
DATUM HORIZONTAL - SIRGAS 2000

CONVENÇÃO COTAS

ONDE 19.21=COTA DA ÁREA TERRAPLANADA
ONDE 19.267=COTA 0.00 DO ARQUITETÔNICO
ONDE 19.467=COTA 0.20 DO ARQUITETÔNICO

2

LOCALIZAÇÃO

ESC: 1/500



UNIDADE DE GERENCIAMENTO DE PROJETOS

PROGRAMA PROINFÂNCIA - PROJETO TIPO 2

EMEF SITIO FLORESTA
RUA IGNÁCIO TEIXEIRA MACHADO, S/Nº - SITIO FLORESTA

PLANTA DE SITUAÇÃO / LOCALIZAÇÃO

EQUIPE TÉCNICA DA UGP

Arq. Elise Lopes Dutra - CAU RS A46844-4
Arq. Estela Azeredo Halpern - CAU RS A42815-9
Engº Civil Mirela Silveira de Faria - CREA RS 146401
Engº Civil Vinicius Ferreira - CREA RS 150330

Av. Ferreira Viana, nº. 1135, Areal, CEP 96085-000, Pelotas/RS - Tel.: (053) 3227 15 13
Site: www.pelotas.rs.gov.br - E-mail: ugp@pelotas.com.br

Data
JAN/2016

Escala
1 / 500

Prancha
01/02