




Detalhe S3
escala 1:25

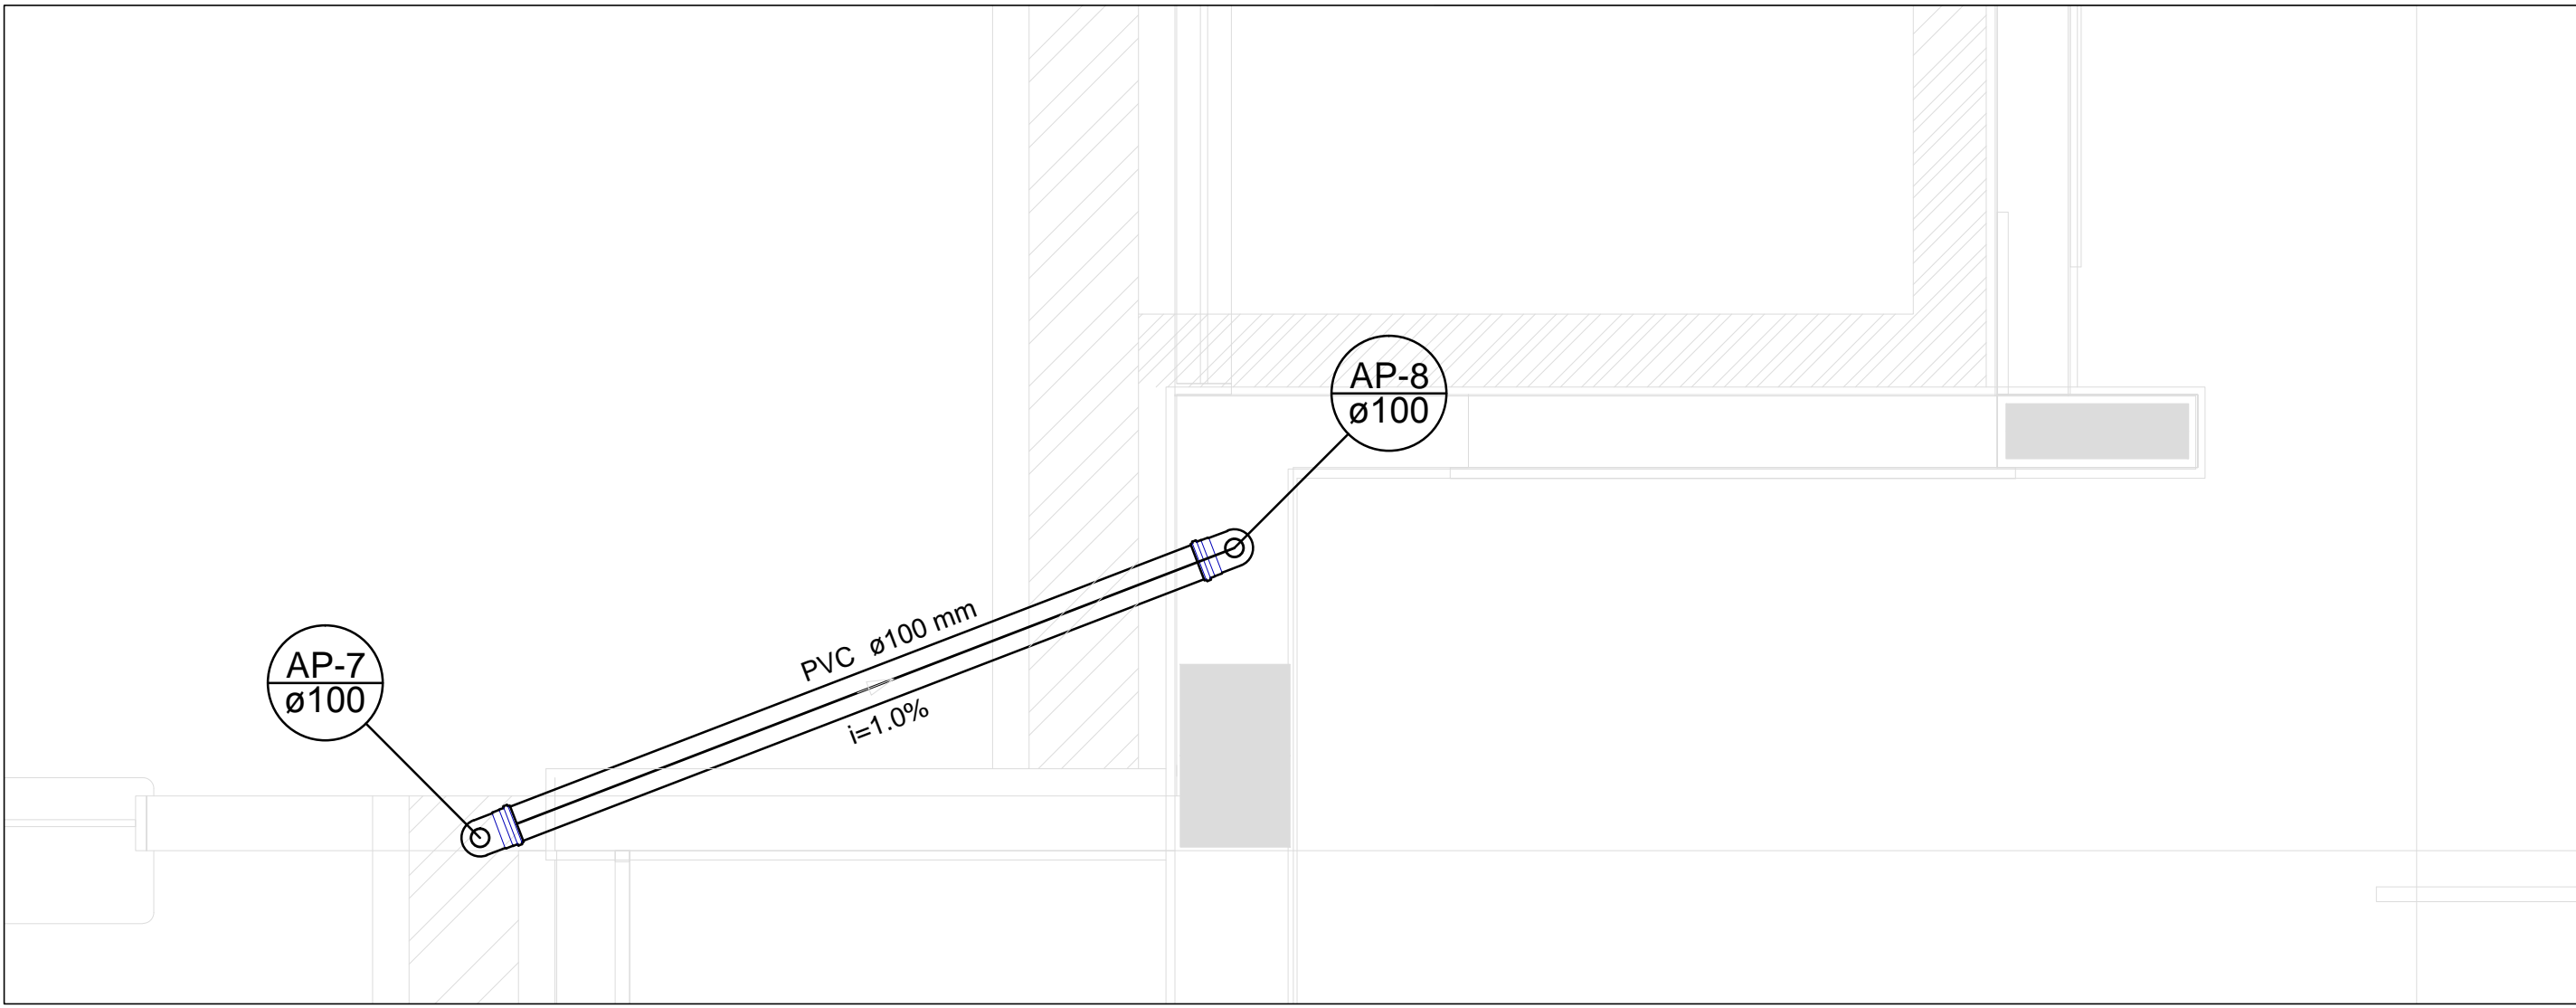

Detalhe S4
escala 1:25

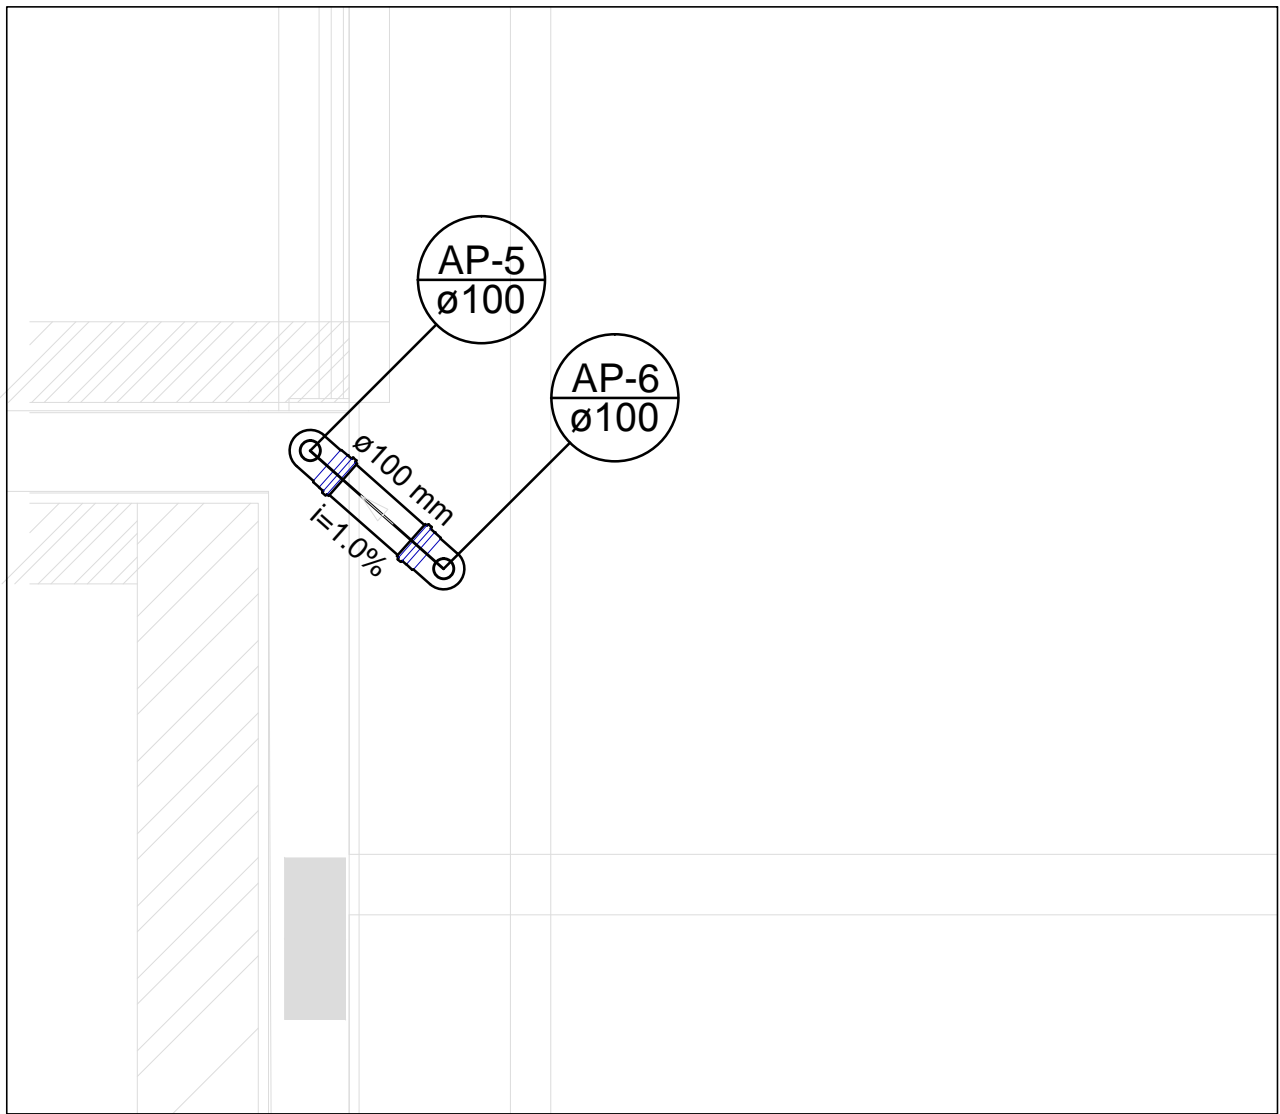

Detalhe S5
escala 1:25

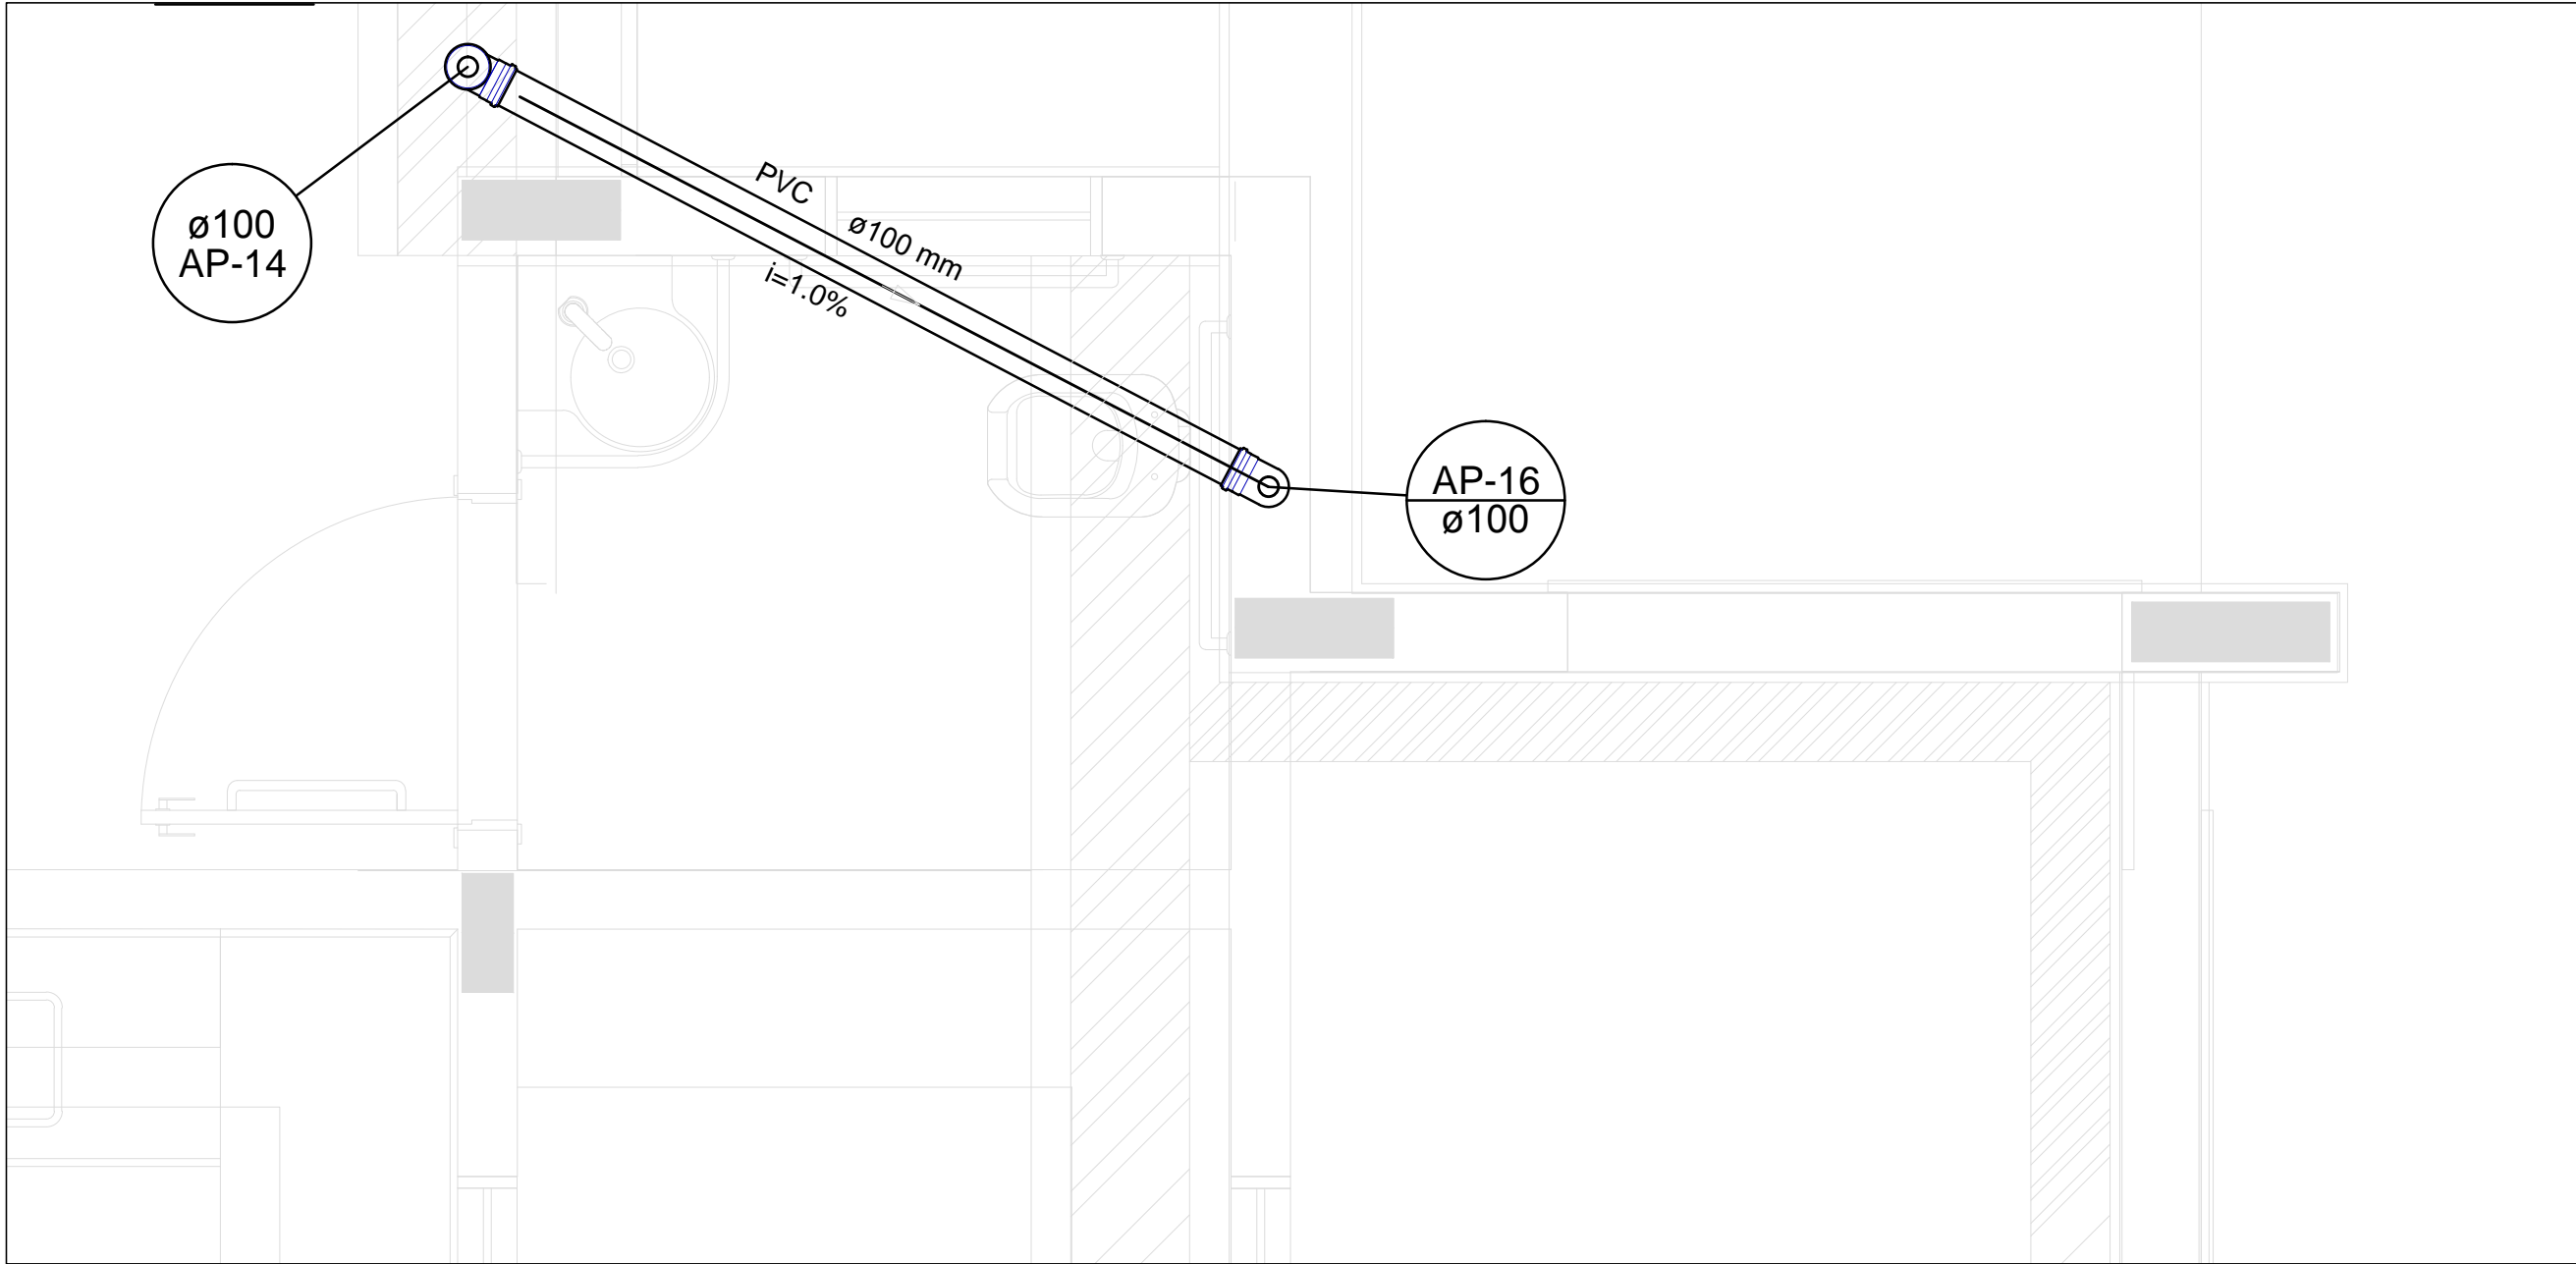


Detalhe S6
escala 1:25



Detalhe S7
escala 1:25

LEGENDA	
	CAIXA DE ÁREA PLUVIAL SIMPLES
	JOELHO 45
	JOELHO 45- DESC
	JOELHO 90
	JOELHO 90- COLUNA
	JOELHO 90- DESC
	CURVA 90 CURTA- DESC
	JUNÇÃO SIMPLES
	TE SANITÁRIO
	RALOS PLUVIAIS

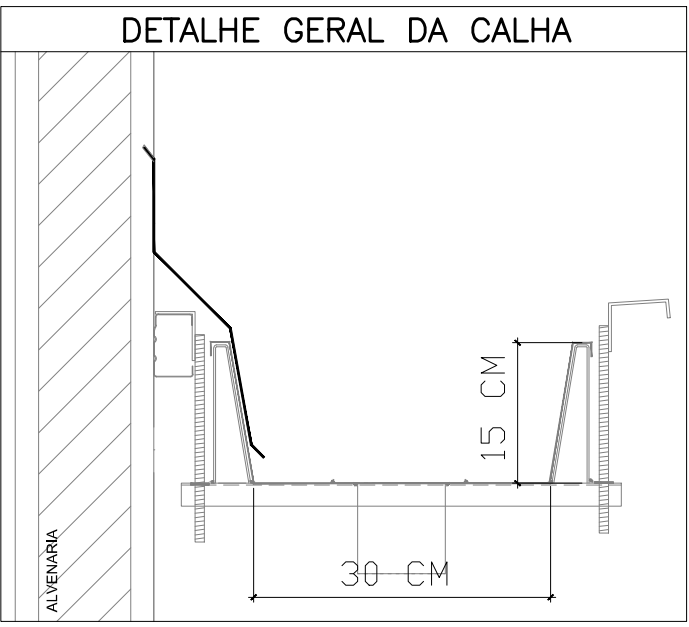

FNDE

Fundo Nacional de Desenvolvimento da Educação

Ministério da Educação

GOVERNO FEDERAL

BRASIL

PÁTRIA EDUCADORA

PROJETO PADRÃO - FNDE

PROPRIETÁRIO: : PREFEITURA MUNICIPAL DE PELOTAS

ENDEREÇO: EMEI DUNAS - EMEI EUCALIPTOS - EMEI SÍTIO FLORESTA - EMEI SANGA FUNDA - EMEI VILA PRINCESA

MUNICÍPIO – UF: PELOTAS - RS

PROPRIETÁRIO

RESP. TÉCNICO CREA

AUTOR DO PROJETO CAU

DLFO

CREA

RA

ENDEREÇOS PROJETO TIPO 2:
EMEI DUNAS - RUA GIOVANI GUIMARÃES, 570
EMEI EUCALIPTOS - RUA BEZERRA DE MENEZES, S/ N°
EMEI SÍTIO FLORESTA - RUA IGNÁCIO T. MACHADO, S/ N°
EMEI SANGA FUNDA - AV. ILDEFONSO SIMÕES LOPES, 5062
EMEI VILA PRINCESA - AV. 4 VIL PRINCESA, S/ N°

OBSERVAÇÕES:

PROJETO EXECUTIVO

PROGRAMA PROINFÂNCIA - PROJETO TIPO 2

PROJETO DE INSTALAÇÕES

COORDENAÇÃO
CGEST - Coordenação
Geral de Infraestrutura
Educatonal

REVISÃO
R.00

ESCALA
1/25
DATA EMISSÃO
JUNHO/2015

PRANCHA
02/03

DETALHES

PONTOS DE TRANSIÇÃO

HAP