




PLANTA BAIXA CRECHE II-1

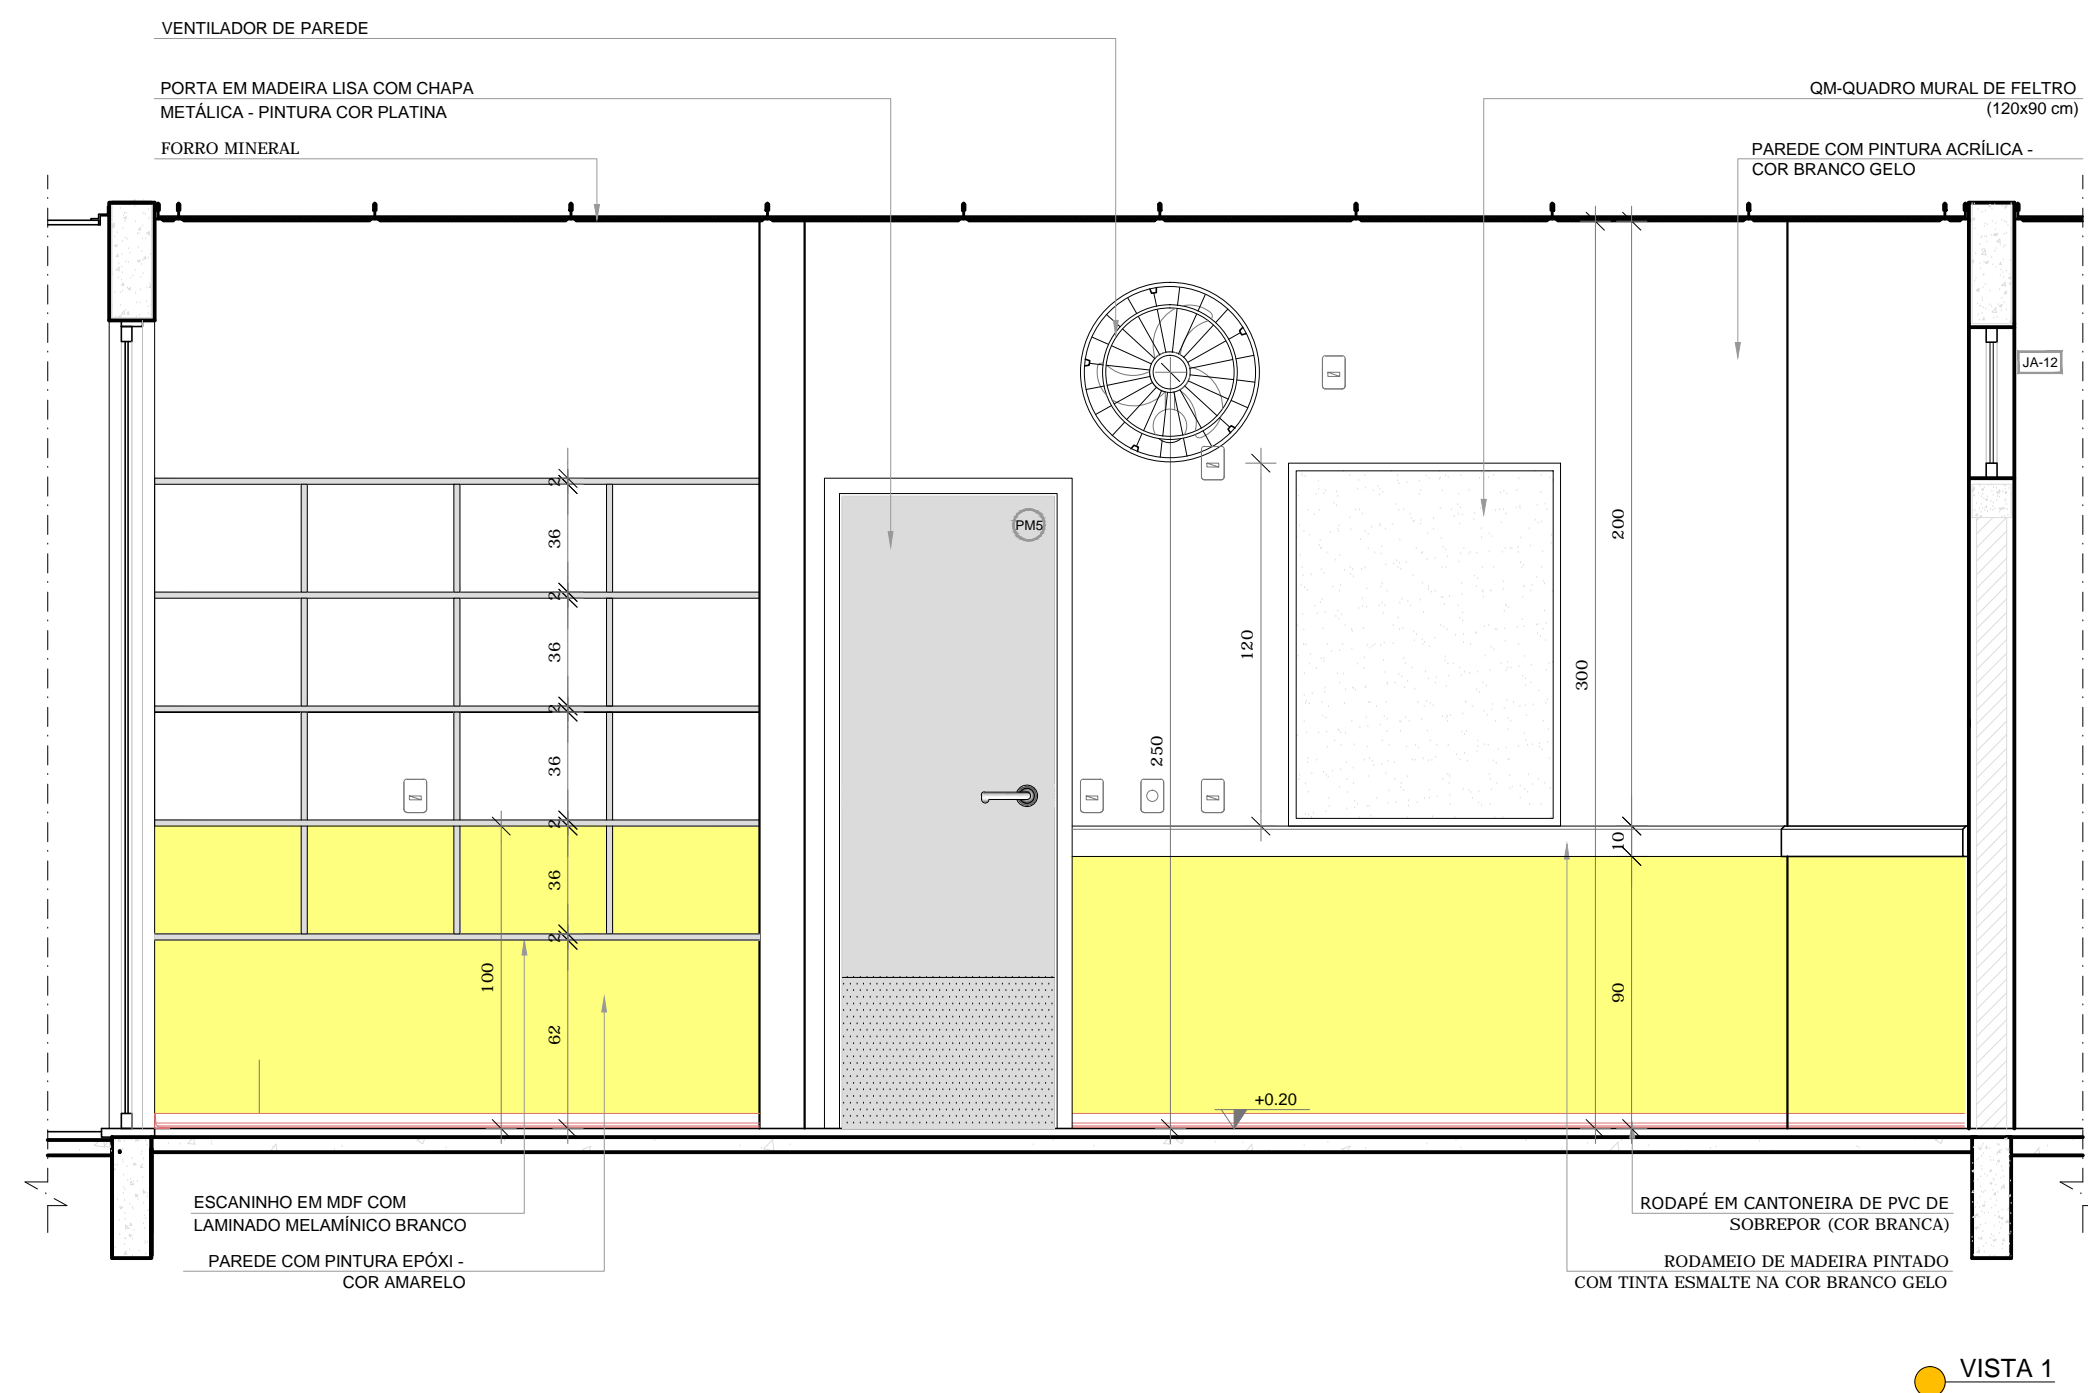

VISTA 1

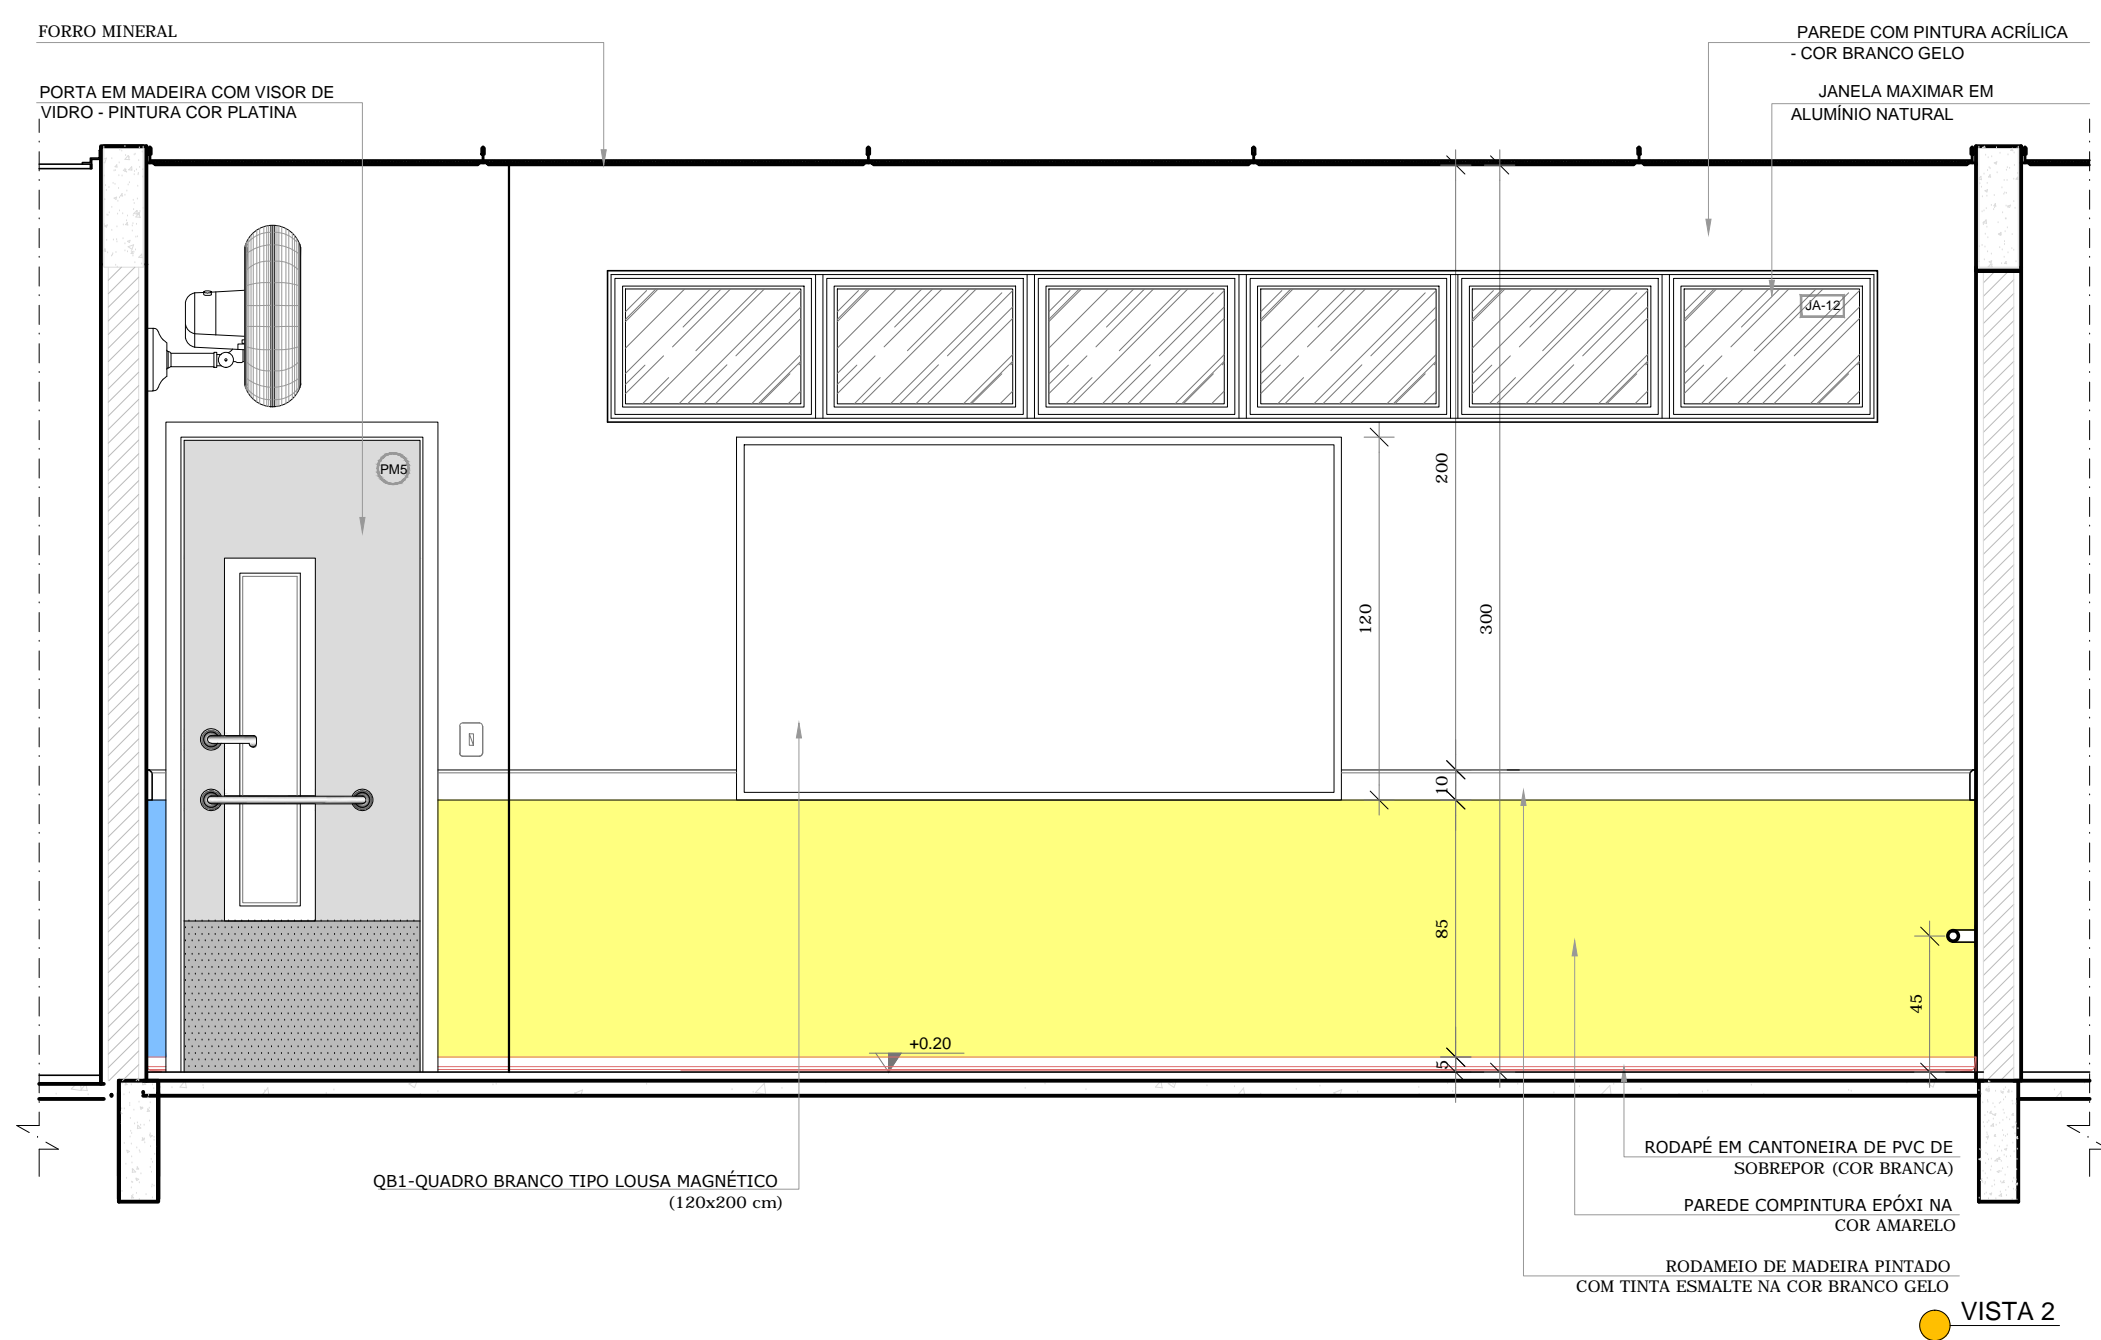

VISTA 2

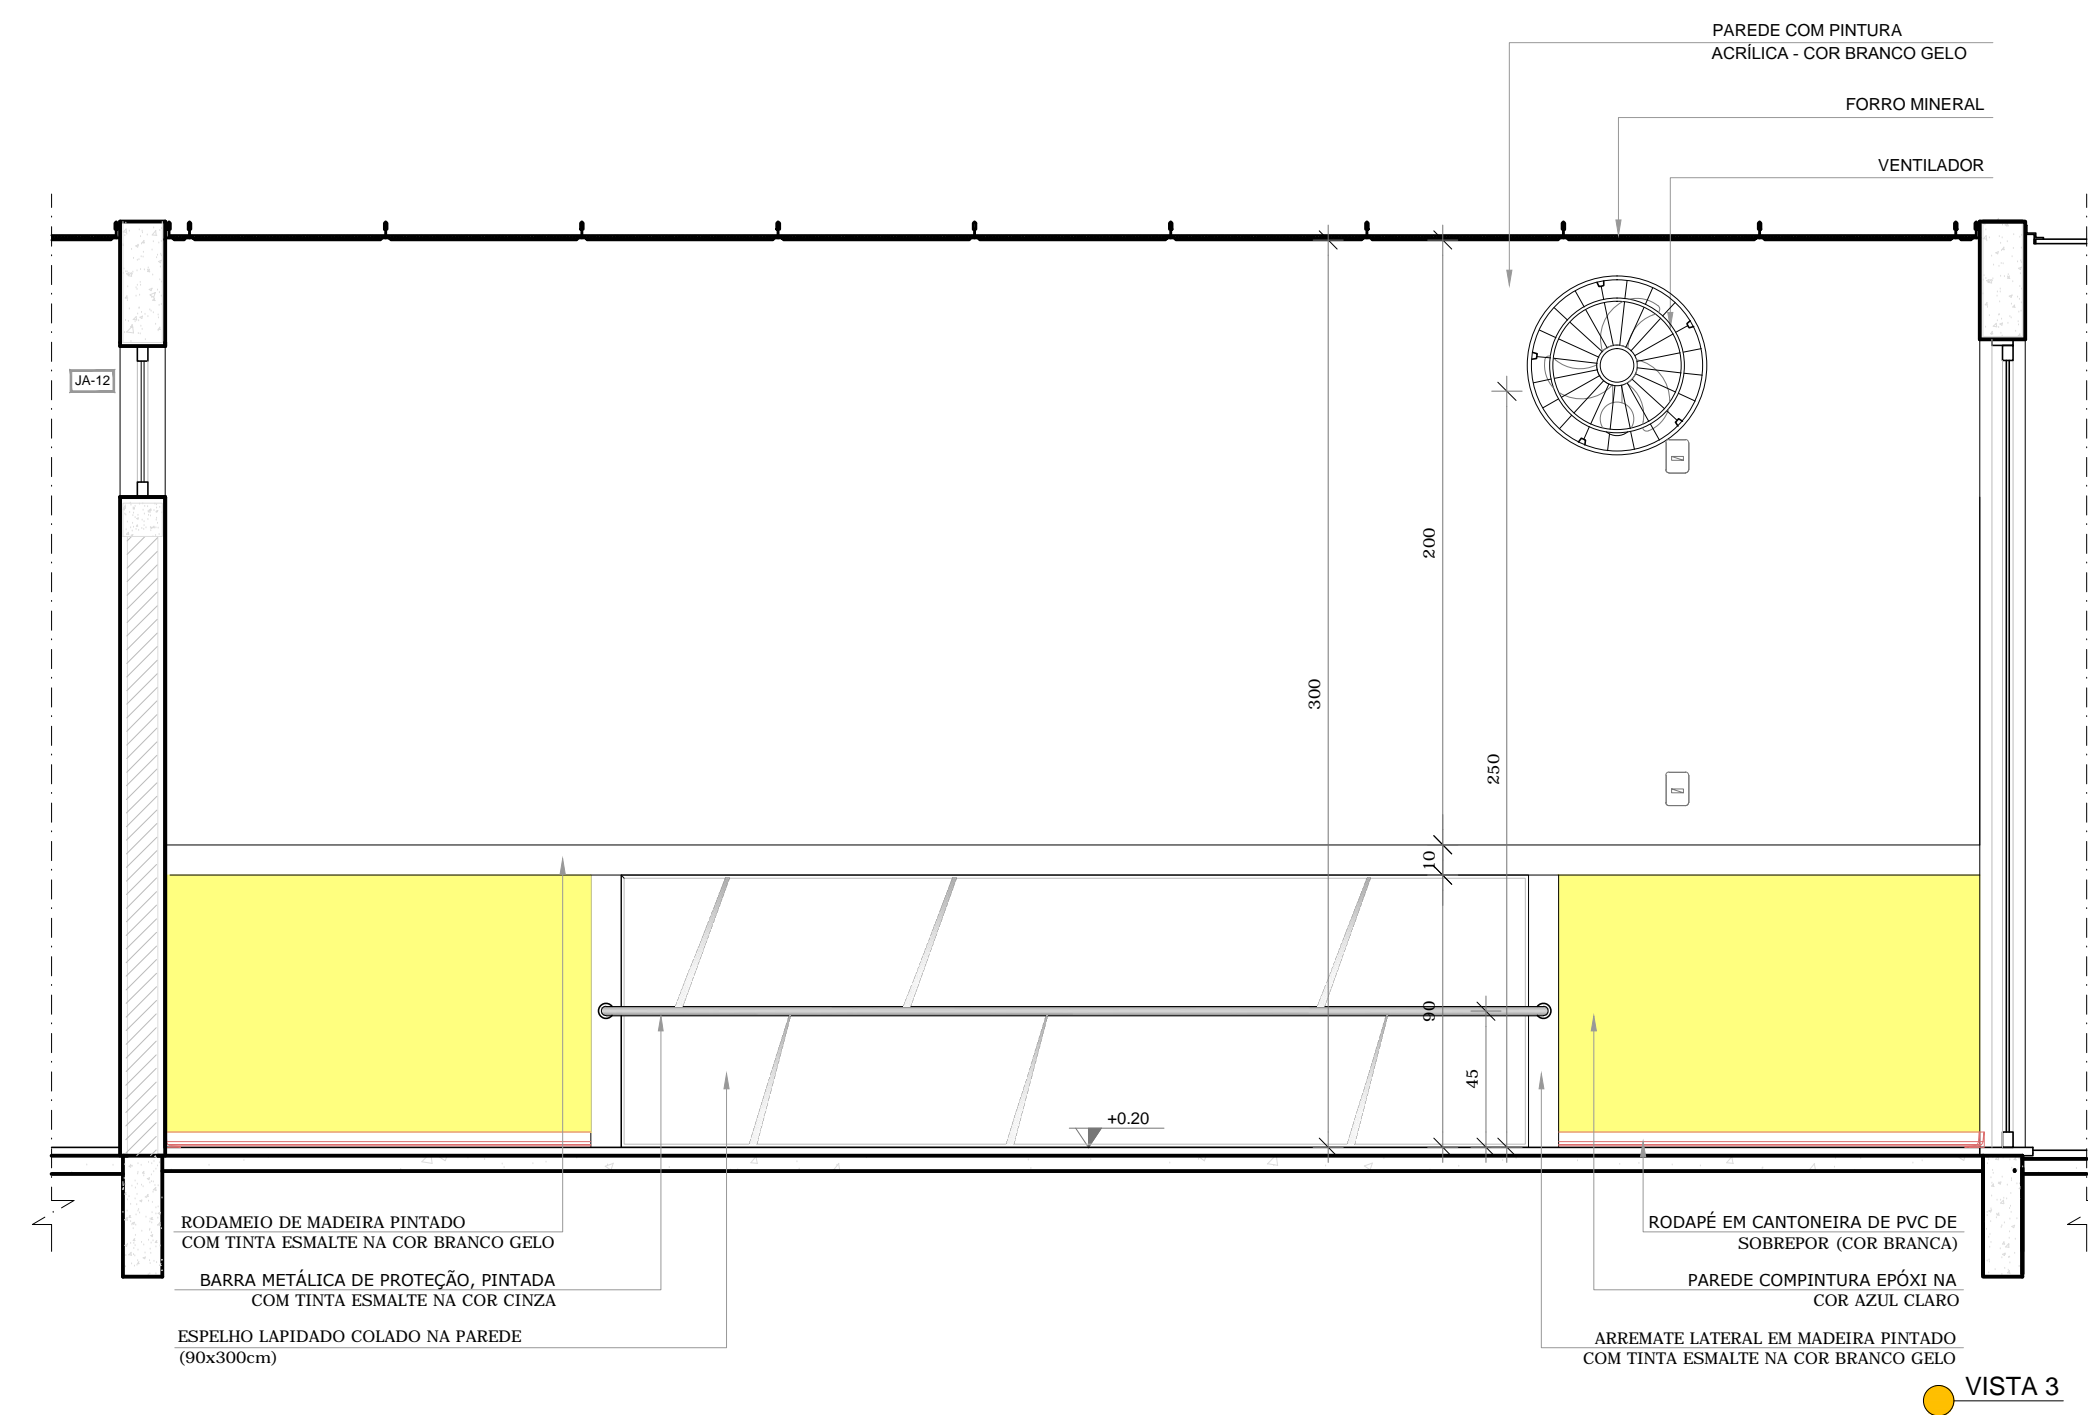









VISTA 3

NOTAS

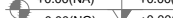- MEDIDAS E NÍVEIS EM METROS;
- VERIFICAR POSIÇÃO EXATA DOS PILARES NO PROJETO ESTRUTURAL;
- VERIFICAR DETALHES CONSTRUTIVOS PERTINENTES NAS PRANCHAS DE DETALHAMENTO;
- EM CASO DE CONFLITO DE INFORMAÇÕES ENTRE O PROJETO GRÁFICO E O MEMORIAL DESCRITIVO, PREVALECE A INFORMAÇÃO CONTIDA NOS DESENHOS;
- ALTERAÇÕES NESTE PROJETO SOMENTE COM AUTORIZAÇÃO EXPRESSA DO FNDE

 

REFERÊNCIAS:

- PLANILHA DE QUANTITATIVOS-
- MEMORIAL DESCRITIVO E ESPECIFICAÇÕES TÉCNICAS

| LEGENDA: | | | |
|---|---------------------------------|---|--|
|  | INDICAÇÃO NÍVEIS PLANTA E CORTE |  | INDICAÇÃO DE VISTAS |
|  | INDICAÇÃO DE CORTES |  | ESPECIFICAÇÕES DE MATERIAIS |
|  | INDICAÇÃO DE FACHADAS |  | INDICAÇÃO DE EIXOS |
|  | INDICAÇÃO DE PORTAS E JANELAS |  | INDICAÇÃO DE ELEMENTOS (BANCADAS, PRATELEIRAS E ETC.) |



CROQUI DE REFERÊNCIA

| | | | |
|--|--|--|---|
|  <div> Fundo Nacional de Desenvolvimento da Educação </div> | | Ministério da Educação |  |
| <div> <div>PROJETO PADRÃO - FNEDE</div> </div> | | | |
| <div> <div>PROPRIETÁRIO: : PREFEITURA MUNICIPAL DE PELOTAS</div> </div> | | | |
| <div> <div>ENDEREÇO: EMEI DUNAS - EMEI EUCALIPTOS - EMEI SÍTIO FLORESTA - EMEI SANGA FUNDA - EMEI VILA PRINCESA</div> </div> | | | |
| <div> <div>MUNICÍPIO – UF: PELOTAS - RS</div> </div> | | | |
| <div> <div>PROPRIETÁRIO</div> <div>RESP. TÉCNICO</div> <div>AUTOR DO PROJETO</div> <div>CREA</div> <div>CAU</div> </div> | | | |
| <div> <div>DLFO</div> <div>ENDEREÇOS PROJETO TIPO 2 :</div> <div> EMEI DUNAS - RUA GIOVANI GUIMARÃES, 570 EMEI EUCALIPTOS - RUA BEZERRA DE MENEZES, S/ N° EMEI SÍTIO FLORESTA - RUA IGNÁCIO T. MACHADO, S/ N° EMEI SANGA FUNDA - AV. ILDEFONSO SIMÕES LOPES, 5062 EMEI VILA PRINCESA - AV. 4 VL PRINCESA, S/ N° </div> </div> | | <div> <div>CREA</div> <div>RA</div> </div> | |
| <div> <div>OBSERVAÇÕES:</div> <div> <div>PROJETO EXECUTIVO</div> </div> </div> | | | |
| <div> <div>PROGRAMA PROINFÂNCIA - PROJETO TIPO 2</div> </div> | | | |
| <div> <div>PROJETO DE ARQUITETURA</div> </div> | | | |
| <div> COORDENAÇÃO CGEST - Coordenação Geral de Infraestrutura Educatonal </div> | <div> <div>AMPLIAÇÃO DO BLOCO B</div> <div>CRECHE III</div> </div> | | <div> <div>ARQ</div> </div> |
| <div> FORMATO A1(841x594) </div> | <div> REVISÃO R.00 </div> | <div> <div>ESCALA</div> <div>1/25</div> <div>DATA EMISSÃO</div> <div>JUNHO/2015</div> </div> | <div> <div>PRANCHA</div> <div>32/34</div> </div> |