M01 RECEPÇÃO E REGISTRO
QUANTIDADE: 01 unid.

MARCENARIA

- Pés metálicos cromados H:12cm
- Corpo, portas, prateleiras e gavetas, em MDF 18mm, acabamento chapa melamínica na cor BRANCO.
- Tampos e rodatampos mesa em MDF 18mm, acabamento chapa melamínica na cor BRANCO.
- Réguas de acabamento frontal balcão em MDF 18mm acab. chapa melamínica na cor LIPARI CHAMPAGNE ou similar.
- Fundo das réguas frontais e laterais em em MDF 18mm acab. chapa melamínica na cor BRANCO ou similar.
- Acab. plástico branco para furo tampo.
- Puxadores metálicos tipo meia lua.
- Portas e gavetas com tranca à chave.
- Corrediças telescópicas para gavetas

ATENÇÃO:

- DESENHO DA MADEIRA (VEIOS) SEMPRE NA POSIÇÃO VERTICAL.

- TODAS AS MEDIDAS E EIXOS DE ÁGUA E ESGOTO DEVERÃO SER CONFERIDAS NO LOCAL.

ATENÇÃO: NÃO ESTÃO INCLUÍDOS NESSA LICITAÇÃO OS TAMPOS E ESPELHOS EM GRANITO, EMBORA GRAFICADOS PARA ENTENDIMENTO DA ESTRUTURAÇÃO DOS MOBILIÁRIOS.
O VIDRO TEMPERADO E ESTRUTURADO DO BALCÃO SUPERIOR DESSE MOBILIÁRIO ESPECÍFICO TAMBÉM NÃO FAZ PARTE DA PRESENTE LICITAÇÃO.

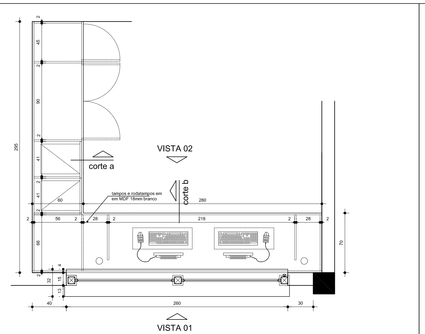

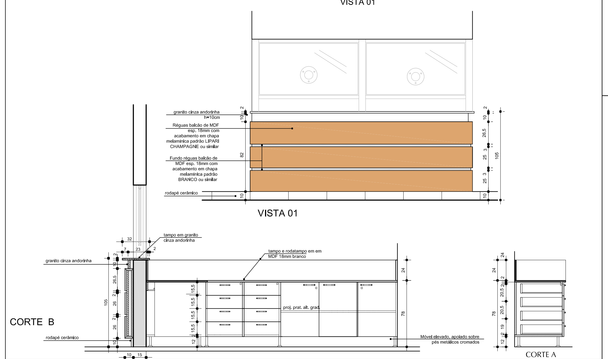

M09 SALA DE URGÊNCIA
QUANTIDADE: 01 unid.

MARCENARIA

- Tampo e rodatampos em MDF 18mm. Acabamento chapa melamínica na cor BRANCO.
- Divisórias, prateleiras (corpo) em MDF 18mm acab. chapa melamínica na cor LIPARI CHAMPAGNE ou similar.
-Armário Aéreo em MDF 18mm acab. chapa melamínica na cor LIPARI CHAMPAGNE. Divisórias internas em BRANCO.
- Pés metálicos cromados H:12cm.
- Acab. plástico branco para furo tampo.

ATENÇÃO:

- TODAS AS MEDIDAS DEVERÃO SER CONFERIDAS NO LOCAL.
- DESENHO DA MADEIRA (VEIOS) SEMPRE NA POSIÇÃO VERTICAL.

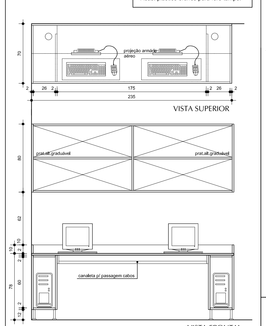

M10 SALA DE URGÊNCIA
QUANTIDADE: 02 unid.

MARCENARIA

- Tampo e rodatampos em MDF 18mm. Acabamento chapa melamínica na cor BRANCO.
- Divisórias, prateleiras (corpo) em MDF 18mm acab. chapa melamínica na cor LIPARI CHAMPAGNE ou similar.
- Pés metálicos cromados H:12cm.

ATENÇÃO:

- TODAS AS MEDIDAS DEVERÃO SER CONFERIDAS NO LOCAL.

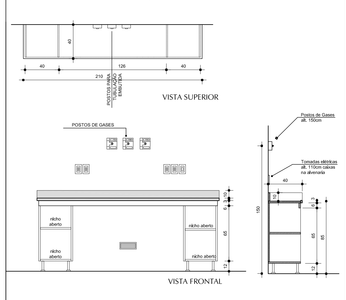

M03 CONSULTÓRIOS
QUANTIDADE: 03 unid.

MARCENARIA

- Corpo em MDF 18mm. Acabamento chapa melamínica na cor LIPARI CHAMPAGNE ou similar.
- Gavetas e Portas em MDF 18mm acab. chapa melamínica na cor BRANCO ou similar.
- sóculo em madeira maciça com acab. em melamina na cor LIPARI CHAMPAGNE
- Puxadores metálicos tipo meia lua.
- Corrediças telescópicas para gavetas
- Colchonete 55x200cm ou similar
- Miolo com tranca geral para gavetas

ATENÇÃO:

- TODAS AS PORTAS E GAVETAS SOBREPOSTAS.
- TODAS AS MEDIDAS DEVERÃO SER CONFERIDAS NO LOCAL.

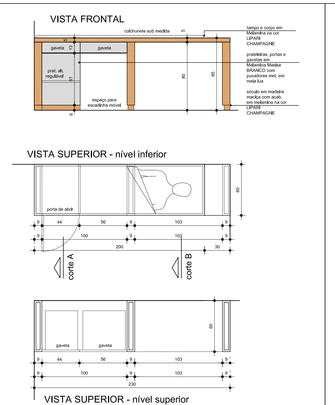

M04 SALA ADMINISTRATIVA
QUANTIDADE: 02 unid.

MARCENARIA

- Tampo, rodatampos em MDF 18mm acab. chapa melamínica na cor LIPARI CHAMPAGNE ou similar.
- Divisórias, prateleiras (corpo) em MDF 18mm. Acabamento chapa melamínica na cor BRANCO.
- Gavetas em MDF 18mm acab. chapa melamínica na cor LIPARI CHAMPAGNE ou similar.
- Puxadores metálicos tipo meia lua.
- Pés metálicos cromados H:12cm.
- Corrediças telescópicas para gavetas.
- Acab. plástico branco para furo tampo.
- Miolo com tranca geral para gavetas.

ATENÇÃO:

- DESENHO DA MADEIRA (VEIOS) SEMPRE NA POSIÇÃO VERTICAL.
- TODAS AS MEDIDAS E EIXOS DE ÁGUA E ESGOTO DEVERÃO SER CONFERIDAS NO LOCAL.
- TODAS AS PORTAS E GAVETAS SOBREPOSTAS.

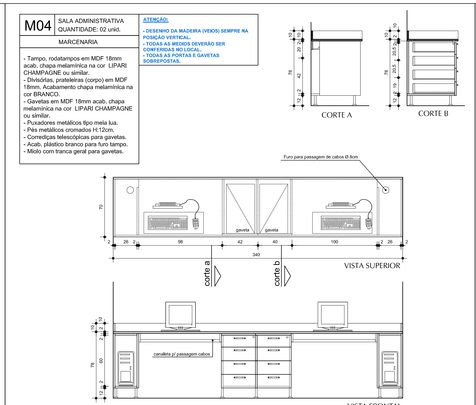

M05 SALA DE COLETA DE MAT.
QUANTIDADE: 01 unid.

MARCENARIA

- Divisórias, prateleiras (corpo) em MDF 18mm. Acabamento chapa melamínica na cor BRANCO.
- Gavetas e Portas em MDF 18mm acab. chapa melamínica na cor LIPARI CHAMPAGNE ou similar.
- Puxadores metálicos tipo meia lua.
- Pés metálicos cromados H:12cm.
- Corrediças telescópicas para gavetas
- Miolo com tranca geral para gavetas

ATENÇÃO:

- DESENHO DA MADEIRA (VEIOS) SEMPRE NA POSIÇÃO VERTICAL.
- TODAS AS MEDIDAS E EIXOS DE ÁGUA E ESGOTO DEVERÃO SER CONFERIDAS NO LOCAL.
- TODAS AS PORTAS E GAVETAS SOBREPOSTAS.

ATENÇÃO: NÃO ESTÃO INCLUÍDOS NESSA LICITAÇÃO OS TAMPOS E ESPELHOS EM GRANITO, EMBORA GRAFICADOS PARA ENTENDIMENTO DA ESTRUTURAÇÃO DOS MOBILIÁRIOS, EXCETO METAIS (lumalinha)

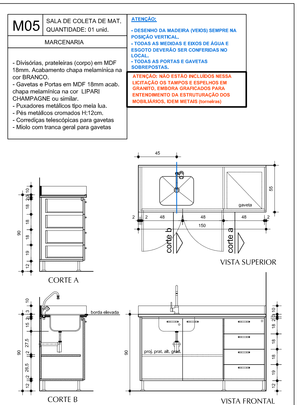

M06 SALA DE INALAÇÃO COLET.
QUANTIDADE: 01 unid.

MARCENARIA

- Divisórias, prateleiras (corpo) em MDF 18mm. Acabamento chapa melamínica na cor BRANCO.
- Gavetas e Portas em MDF 18mm acab. chapa melamínica na cor LIPARI CHAMPAGNE ou similar.
- Puxadores metálicos tipo meia lua.
- Pés metálicos cromados H:12cm.
- Corrediças telescópicas para gavetas
- Miolo com tranca geral para gavetas
- Miolo com chave geral p/ cada conj. portas

ATENÇÃO:

- DESENHO DA MADEIRA (VEIOS) SEMPRE NA POSIÇÃO VERTICAL.
- TODAS AS MEDIDAS E EIXOS DE ÁGUA E ESGOTO DEVERÃO SER CONFERIDAS NO LOCAL.
- TODAS AS PORTAS E GAVETAS SOBREPOSTAS.

ATENÇÃO: NÃO ESTÃO INCLUÍDOS NESSA LICITAÇÃO OS TAMPOS E ESPELHOS EM GRANITO, EMBORA GRAFICADOS PARA ENTENDIMENTO DA ESTRUTURAÇÃO DOS MOBILIÁRIOS, EXCETO METAIS (lumalinha)

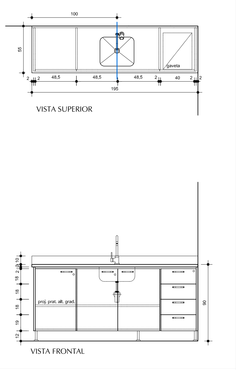

M07 SALA DE SUTURAS E CURATIVOS
QUANTIDADE: 01 unid.

MARCENARIA

- Divisórias, prateleiras (corpo) em MDF 18mm. Acabamento chapa melamínica na cor BRANCO.
- Gavetas e Portas em MDF 18mm acab. chapa melamínica na cor LIPARI CHAMPAGNE ou similar.
- Puxadores metálicos tipo meia lua.
- Pés metálicos cromados H:12cm.
- Corrediças telescópicas para gavetas
- Miolo com tranca geral para gavetas
- Miolo com chave geral p/ cada conj. portas

ATENÇÃO:

- DESENHO DA MADEIRA (VEIOS) SEMPRE NA POSIÇÃO VERTICAL.
- TODAS AS MEDIDAS E EIXOS DE ÁGUA E ESGOTO DEVERÃO SER CONFERIDAS NO LOCAL.
- TODAS AS PORTAS E GAVETAS SOBREPOSTAS.

ATENÇÃO: NÃO ESTÃO INCLUÍDOS NESSA LICITAÇÃO OS TAMPOS E ESPELHOS EM GRANITO, EMBORA GRAFICADOS PARA ENTENDIMENTO DA ESTRUTURAÇÃO DOS MOBILIÁRIOS, EXCETO METAIS (lumalinha)

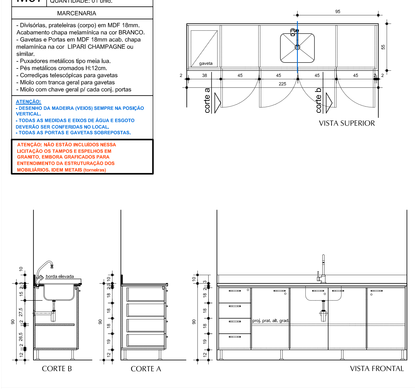

M08 POSTO DE ENFERMAGEM
QUANTIDADE: 01 unid.

MARCENARIA

- Pés metálicos cromados H:12cm
- Corpo e Prateleiras inferiores cpc e e apoios tampo em granito em MDF 18mm. acabamento chapa melamínica na cor BRANCO.
- Tampos e rodatampos mesa administ. em MDF 18mm. acabamento chapa melamínica na cor BRANCO.
- Gavetas e Portas em MDF 18mm acab. chapa melamínica na cor LIPARI CHAMPAGNE ou similar.
- Fundo das réguas frontais e laterais em em MDF 18mm acab. chapa melamínica na cor BRANCO ou similar.
- Acab. plástico branco para furo tampo.
- Puxadores metálicos tipo meia lua.
- Corrediças telescópicas para gavetas.
- Miolo com tranca geral para gavetas.
- Miolo com chave geral p/ cada conj. portas.

ATENÇÃO:

- DESENHO DA MADEIRA (VEIOS) SEMPRE NA POSIÇÃO VERTICAL.

- TODAS AS MEDIDAS E EIXOS DE ÁGUA E ESGOTO DEVERÃO SER CONFERIDAS NO LOCAL.

ATENÇÃO: NÃO ESTÃO INCLUÍDOS NESSA LICITAÇÃO OS TAMPOS E ESPELHOS EM GRANITO, EMBORA GRAFICADOS PARA ENTENDIMENTO DA ESTRUTURAÇÃO DOS MOBILIÁRIOS, EXCETO METAIS (lumalinha)

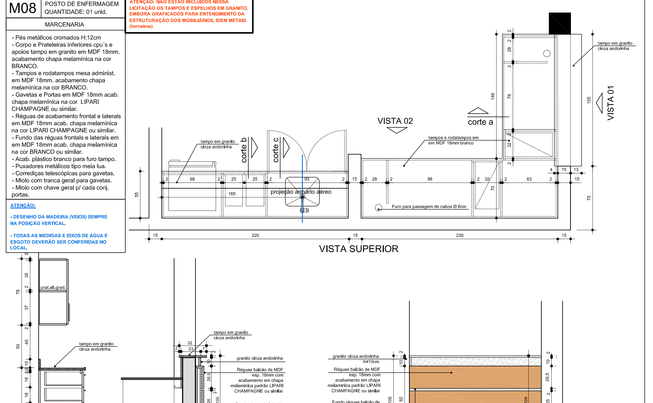

M11 SALA DE URGÊNCIA
QUANTIDADE: 01 unid.

MARCENARIA

- Divisórias, prateleiras (corpo) em MDF 18mm. Acabamento chapa melamínica na cor LIPARI CHAMPAGNE.
- Gavetas e Portas em MDF 18mm acab. chapa melamínica na cor BRANCO.
- Duas gavetas sup. com partição interna.
- Puxadores metálicos tipo meia lua.
- Pés metálicos cromados H:12cm.
- Corrediças telescópicas para gavetas
- Miolo com tranca geral para gavetas
- Miolo com chave geral p/ cada conj. portas;

ATENÇÃO:

- DESENHO DA MADEIRA (VEIOS) SEMPRE NA POSIÇÃO VERTICAL.
- TODAS AS MEDIDAS E EIXOS DE ÁGUA E ESGOTO DEVERÃO SER CONFERIDAS NO LOCAL.
- TODAS AS PORTAS E GAVETAS SOBREPOSTAS.

ATENÇÃO: NÃO ESTÃO INCLUÍDOS NESSA LICITAÇÃO OS TAMPOS E ESPELHOS EM GRANITO, EMBORA GRAFICADOS PARA ENTENDIMENTO DA ESTRUTURAÇÃO DOS MOBILIÁRIOS, EXCETO METAIS (lumalinha)

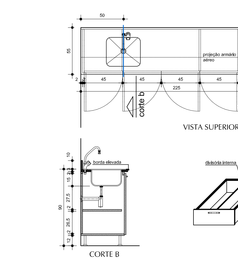

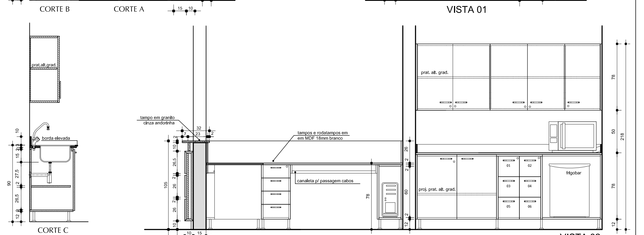

LISTA DE MODIFICAÇÕES DE PROJETO	DATA	SETOR	RESP.
1- VERSÃO 01 - REVISÃO GERAL	29/10/2012	GERAL	MRB
2- ADEQUAÇÕES CONFORME PARECER Nº 33/12 – PROCESSO Nº 8302/20.00/12-4	08/11/2012	GERAL	GLF
3- REVISÃO GERAL PARA LICITAÇÃO MÓVEIS	09/11/2015	GERAL	GLF
- Excluído móveis - M02, M18, M23, M24			
- Alterações de quantidades - M14, M26			
- Retirada geral de referências a granitos, espelhos, metais, etc.			

OBSERVAÇÕES:

1- NÃO TIRAR MEDIDAS POR ESCALAS, CONFIRMAR MEDIDAS NO LOCAL

BADERMANN arquitetos associados

ESTE PROJETO É PROTEGIDO PELA LEI Nº 9.610/98 E QUALQUER UTILIZAÇÃO SEM AUTORIZAÇÃO DO AUTOR CONSTITUI CRIME. PENAS DE DETENÇÃO E MULTA.
www.badermannarquitetos.com.br

OBRA:
Prefeitura Municipal de Pelotas - Secretaria de Saúde
Projeto Arquitetônico Executivo - UPA NÍVEL I

ÁREA: 990,00m²

EXTENSO: GLF

PROPRIETÁRIO:
Prefeitura Municipal de Pelotas

LOCALIZAÇÃO:
Av. Ferreira Viana esq. Paul Harris
Pelotas / RS

DATA: 08/08/2012

REVISÃO: 09/11/2015

RESPONSÁVEL TÉCNICO:
Arq° Jonas Badermann de Lemos - CAU BR 26726-0

COLABORAÇÃO:
Arq° Marcos Barbedo - CAU BR 83903-5
Arq° Paula Zampiva - CAU BR 82400-3
Arq° Gabriela Letti Flores - CAU BR 83446-7
Acad., Arq° Aline Pares Dadald
Acad., Arq° Ligia Saraiva Soares

ESCALA: **1/75**

ASSUNTO:
Unidade de Pronto Atendimento - UPA Nível I
DETALHAMENTO DE MOBILIÁRIO 1

PRANCHA: **14**

ARCHITECTURA PRIVILEGIATA * DIREITOS AUTORAIS RESERVADOS CONFORME LEI 5.194/66.