

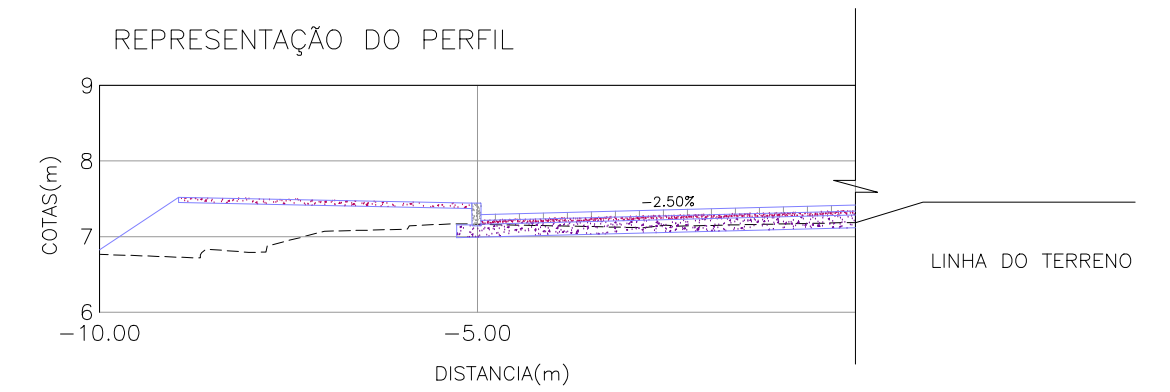


NOTAS:
1. MEDIDAS E DIMENSÕES EM METROS, EXCETO ONDE INDICADO DE OUTRA FORMA.

- LEGENDA
- PERFIL DO TERRENO
 - VEGETAÇÃO/CANTEIRO NOVO
 - LIMITE DE DECAPAGEM
 - PASSEIO PROJETADO
 - BLOCO DE CONCRETO TIPO "HOLLAND"
 - COLCHÃO DE AREIA PARA ASSENTAMENTO DOS BLOCOS
 - BASE GRANULAR
 - HACHURA DE ATERRO
 - HACHURA DE CORTE
 - HACHURA DE REATERRO

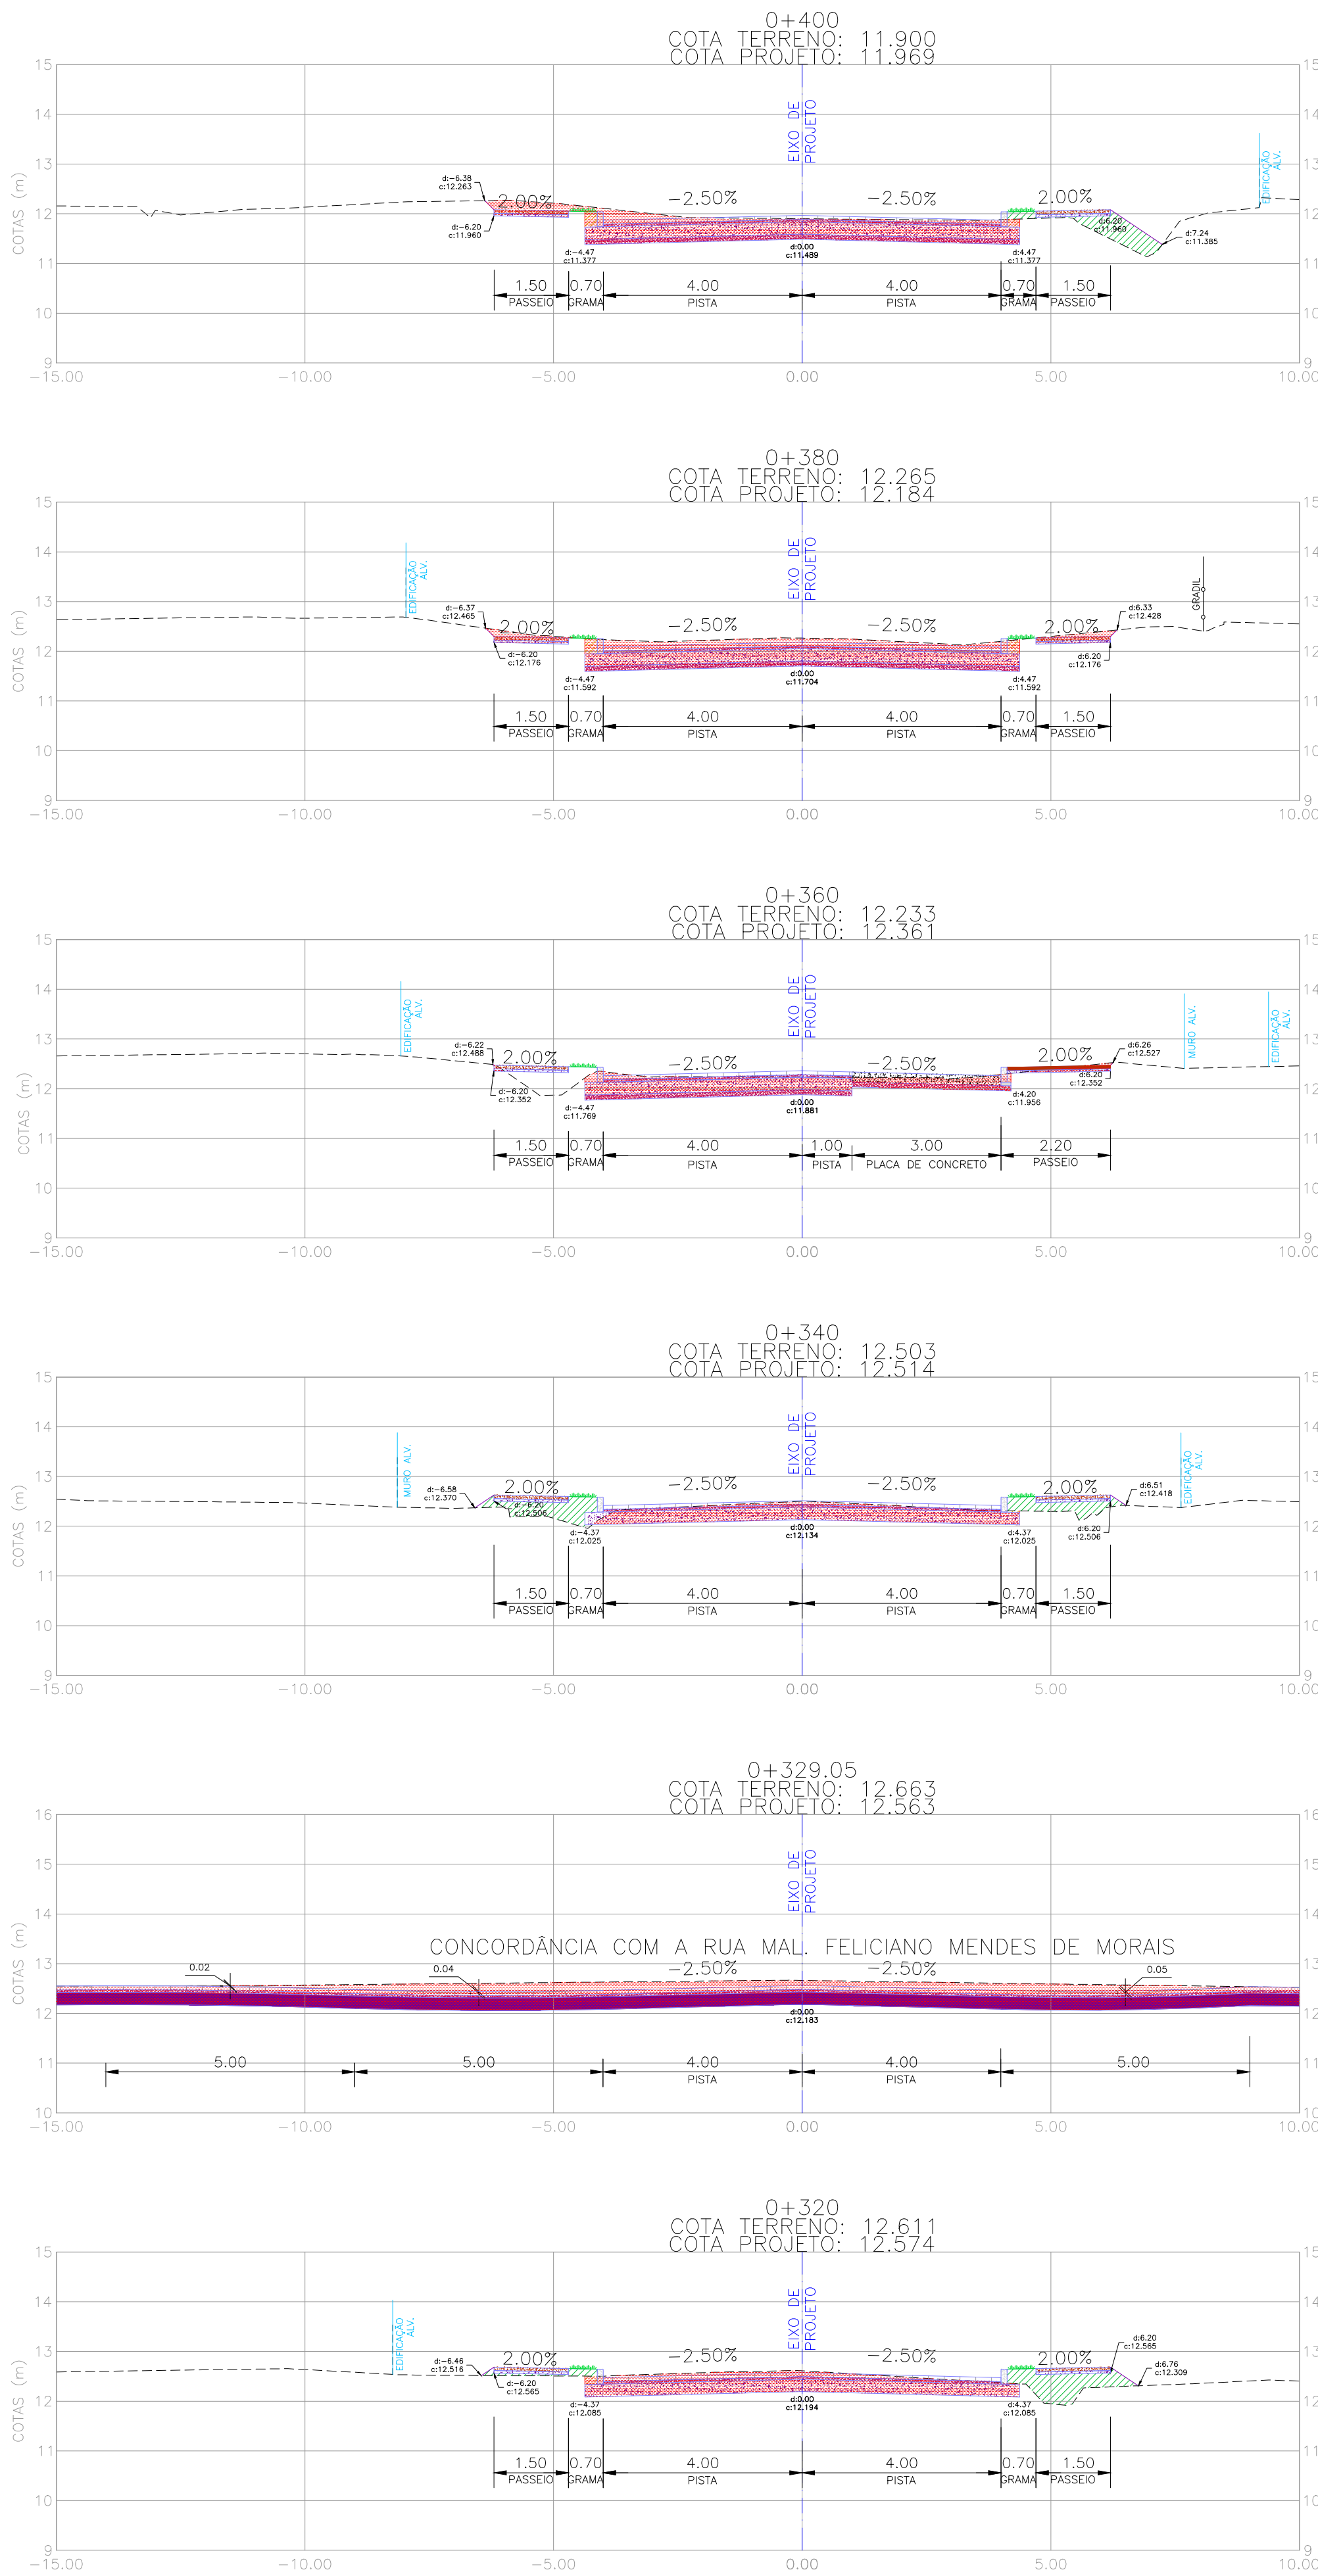


02	REVISÃO GERAL	JULIANO F.	JÚLIO S.	GLAUBER S.	09/05/2016
01	REVISÃO NA LARGURA E ESTRUTURA DOS PASSEIOS	MATHEUS P.	JÚLIO S.	GLAUBER S.	27/01/2016
00	EMISSION INICIAL	MATHEUS P.	JÚLIO S.	GLAUBER S.	05/01/2016
REVISÃO	DESCRIÇÃO	DESENHISTA	PROJETISTA	APROVADOR	DATA
DIREITOS AUTORES RESERVADOS CONFORME TERMOS CONTRATUAIS. PROIBIDA A REPRODUÇÃO TOTAL OU PARCIAL DESTA DESENHO SEM O EXPRESSO CONSENTIMENTO DO PROPRIETÁRIO.					
CONTRATADO		CLIENTE			
 Engeplus engenharia e consultoria Ltda.		 PREFEITURA DE PELOTAS			
IDENTIFICAÇÃO DO PROJETO					
PAVIMENTAÇÃO PAC 2 – RUAS COLETORAS MUNICÍPIO DE PELOTAS/RS					
TÍTULO DO DESENHO					
PROJETO GEOMÉTRICO SEÇÕES TRANSVERSAIS SEÇÕES TRANSVERSAIS – KM 0+000 (PP) A KM 0+200					
RESPONSÁVEL TÉCNICO		NOME DO ARQUIVO		NÚMERO DA REVISÃO	
ENR. GLAUBER C. SALVEIRA		EG0190-M01.11_JGV-SEC-01a04-02.dwg		02	
ESCALA		CÓDIGO DO DESENHO		DATA DA REVISÃO	
INDICADA		JGV-SEC-01-02		05/2016	











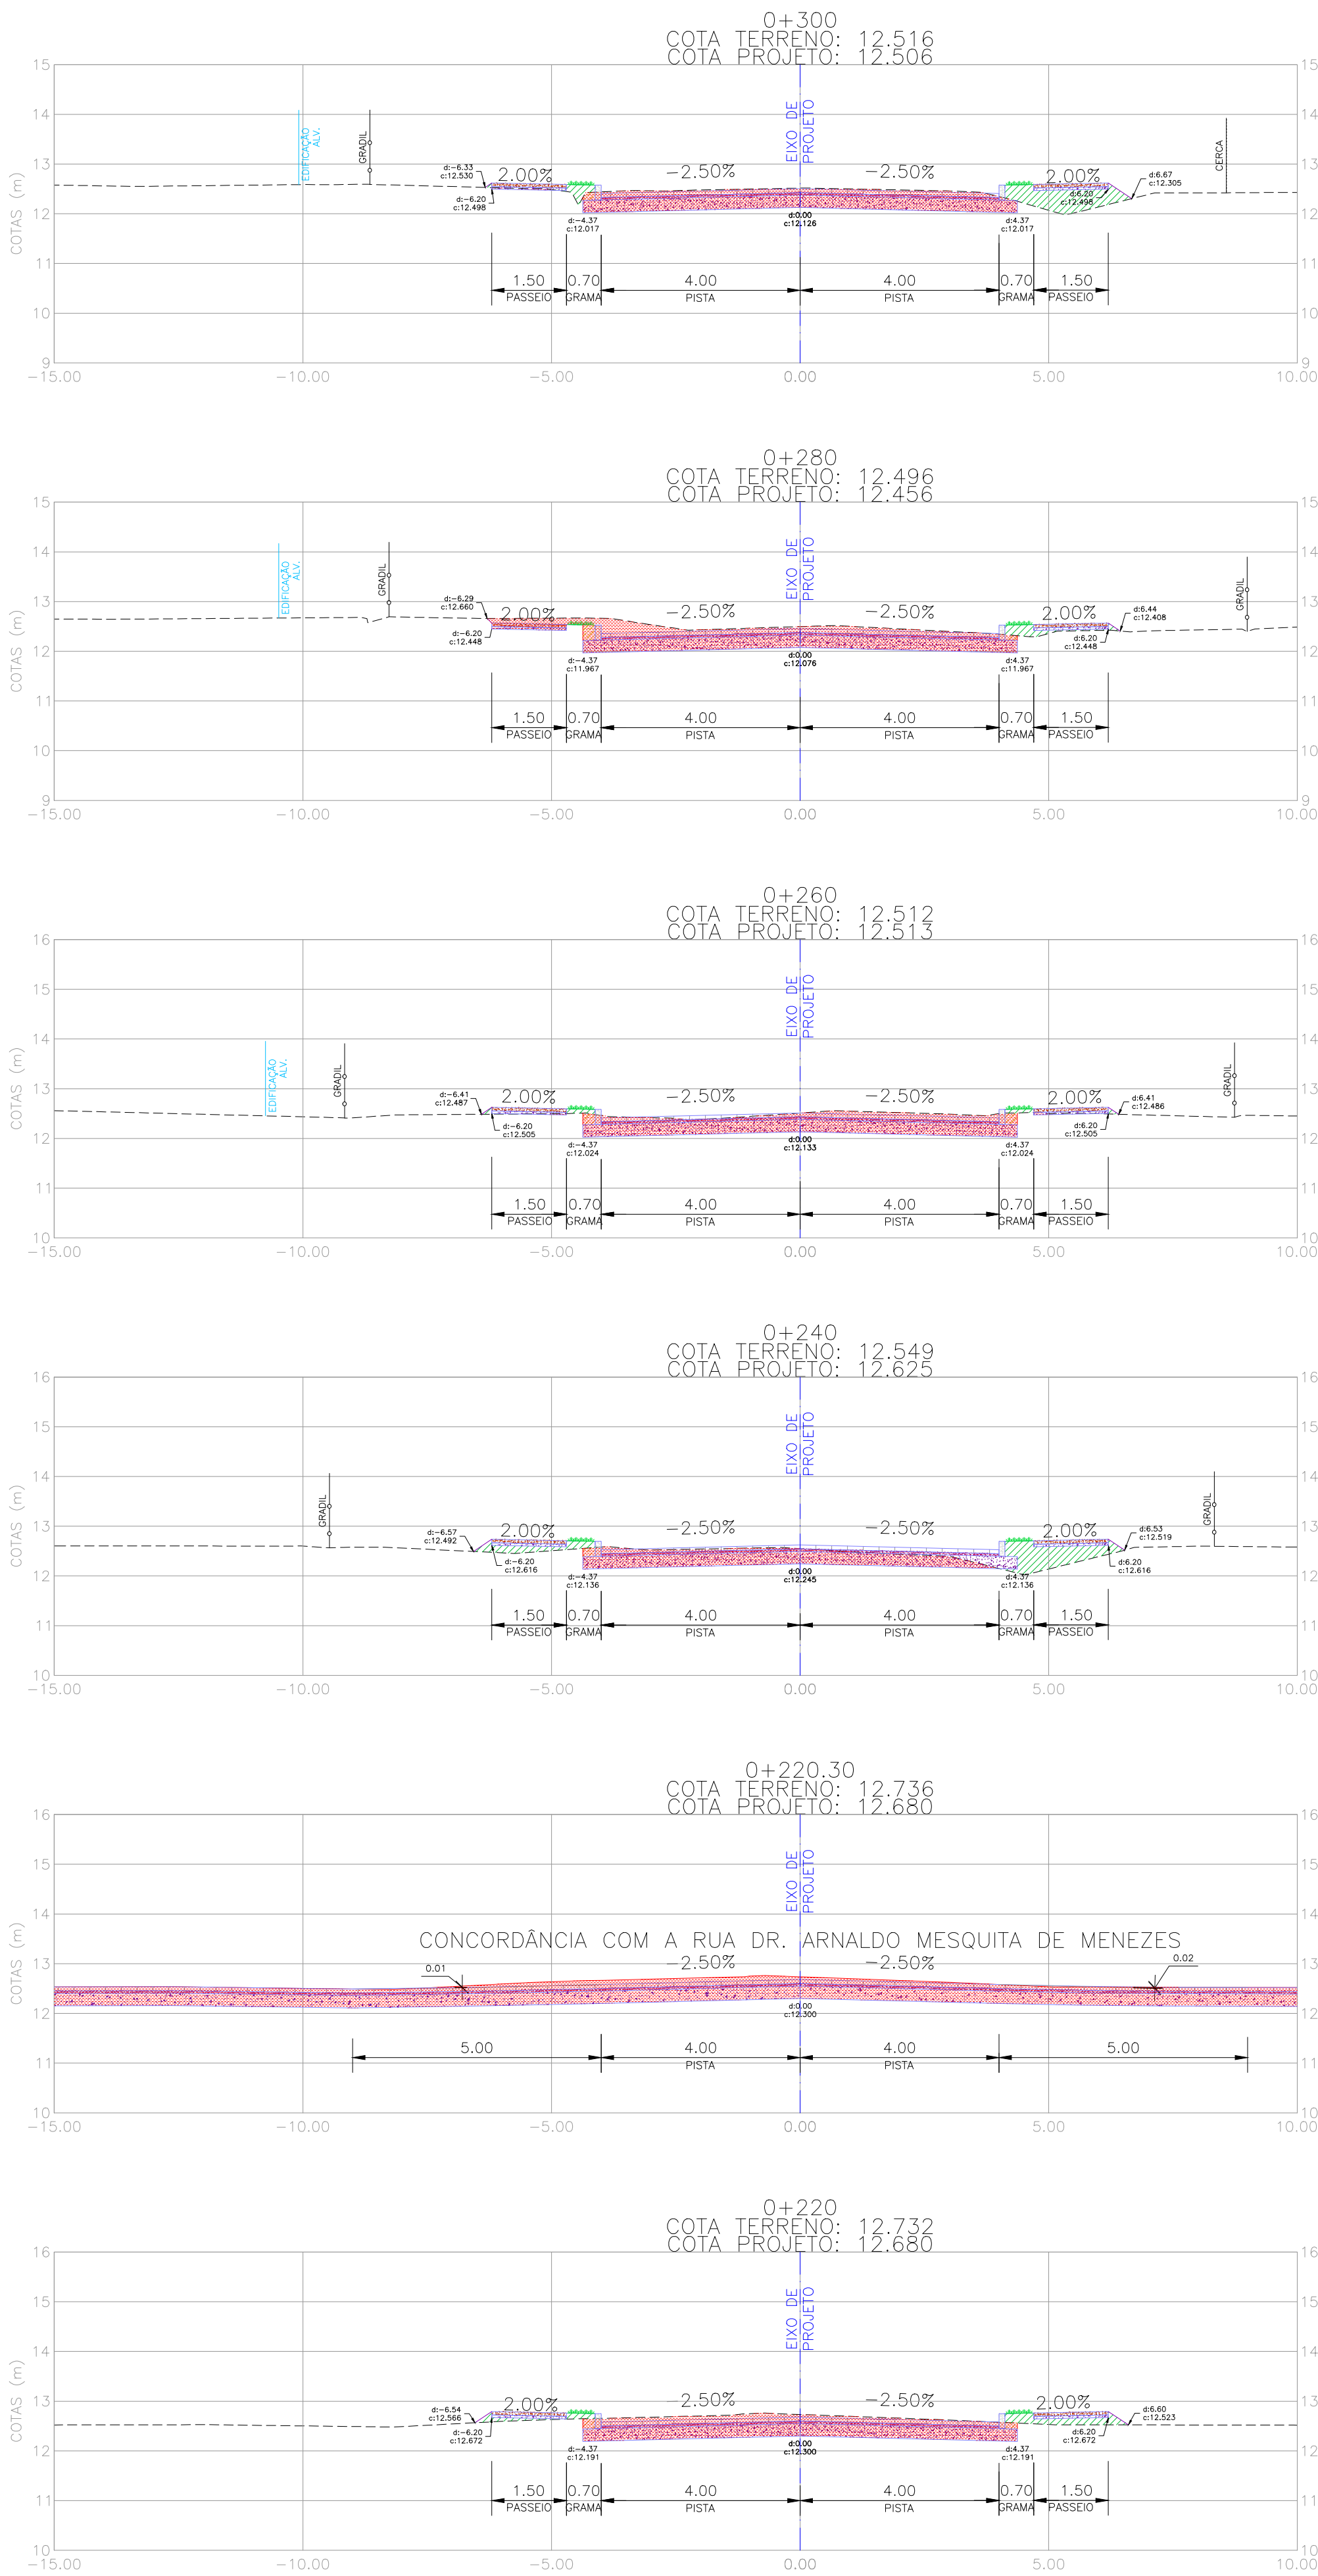


NOTAS:
1. MEDIDAS E DIMENSÕES EM METROS, EXCETO ONDE INDICADO DE OUTRA FORMA.



- LEGENDA
- PERFIL DO TERRENO
 - VEGETAÇÃO/CANTEIRO NOVO
 - LIMITE DE DECAPAGEM
 - PASSEIO PROJETADO
 - BLOCO DE CONCRETO TIPO "HOLLAND"
 - COLCHÃO DE AREIA PARA ASSENTAMENTO DOS BLOCOS
 - BASE GRANULAR
 - HACHURA DE ATERRO
 - HACHURA DE CORTE
 - HACHURA DE REATERRO

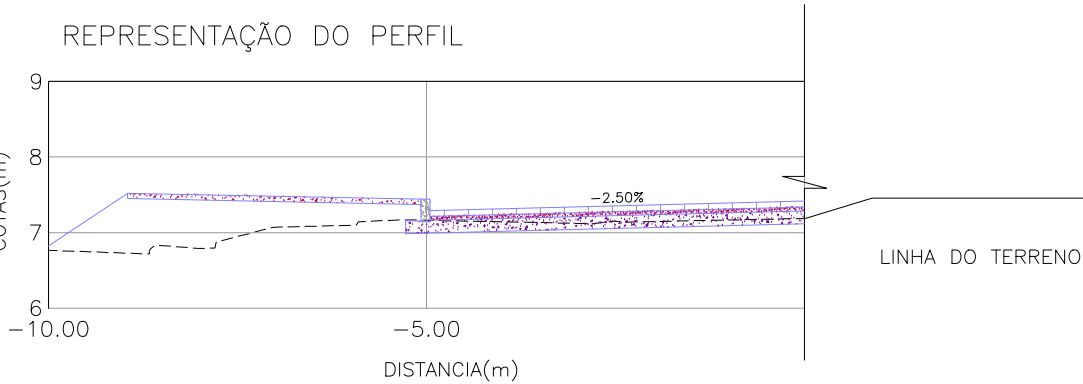








01	REVISÃO GERAL	JULIANO F.	JULIO S.	GLAUBER S.	09/05/2016
01	REVISÃO NA LARGURA E ESTRUTURA DOS PASSEIOS	MATHEUS P.	JULIO S.	GLAUBER S.	27/01/2016
00	EMISSION INICIAL	MATHEUS P.	JULIO S.	GLAUBER S.	05/01/2016
REVISÃO	DESCRIÇÃO	DESENHISTA	PROJETISTA	APROVADOR	DATA
DIREITOS AUTORES RESERVADOS CONFORME TERMOS CONTRATUAIS. PROIBIDA A REPRODUÇÃO TOTAL OU PARCIAL DESTA DESENHO SEM O EXPRESSO CONSENTIMENTO DO PROPRIETÁRIO.					
CONTRATADO		CLIENTE			
 Engeplus engenharia e consultoria Ltda.		 PREFEITURA DE PELOTAS			
IDENTIFICAÇÃO DO PROJETO					
PAVIMENTAÇÃO PAC 2 – RUAS COLETORAS MUNICÍPIO DE PELOTAS/RS					
TÍTULO DO DESENHO					
PROJETO GEOMÉTRICO SEÇÕES TRANSVERSAIS SEÇÕES TRANSVERSAIS – KM 0+220 A KM 0+400					
RESPONSÁVEL TÉCNICO		NOME DO ARQUIVO		NÚMERO DA REVISÃO	
ENR. GLAUBER C. SILVEIRA		EG0190-M01.11_JGV-SEC-01a04-02.dwg		02	
ESCALA		CÓDIGO DO DESENHO		DATA DA REVISÃO	
INDICADA		JGV-SEC-02-02		05/2016	

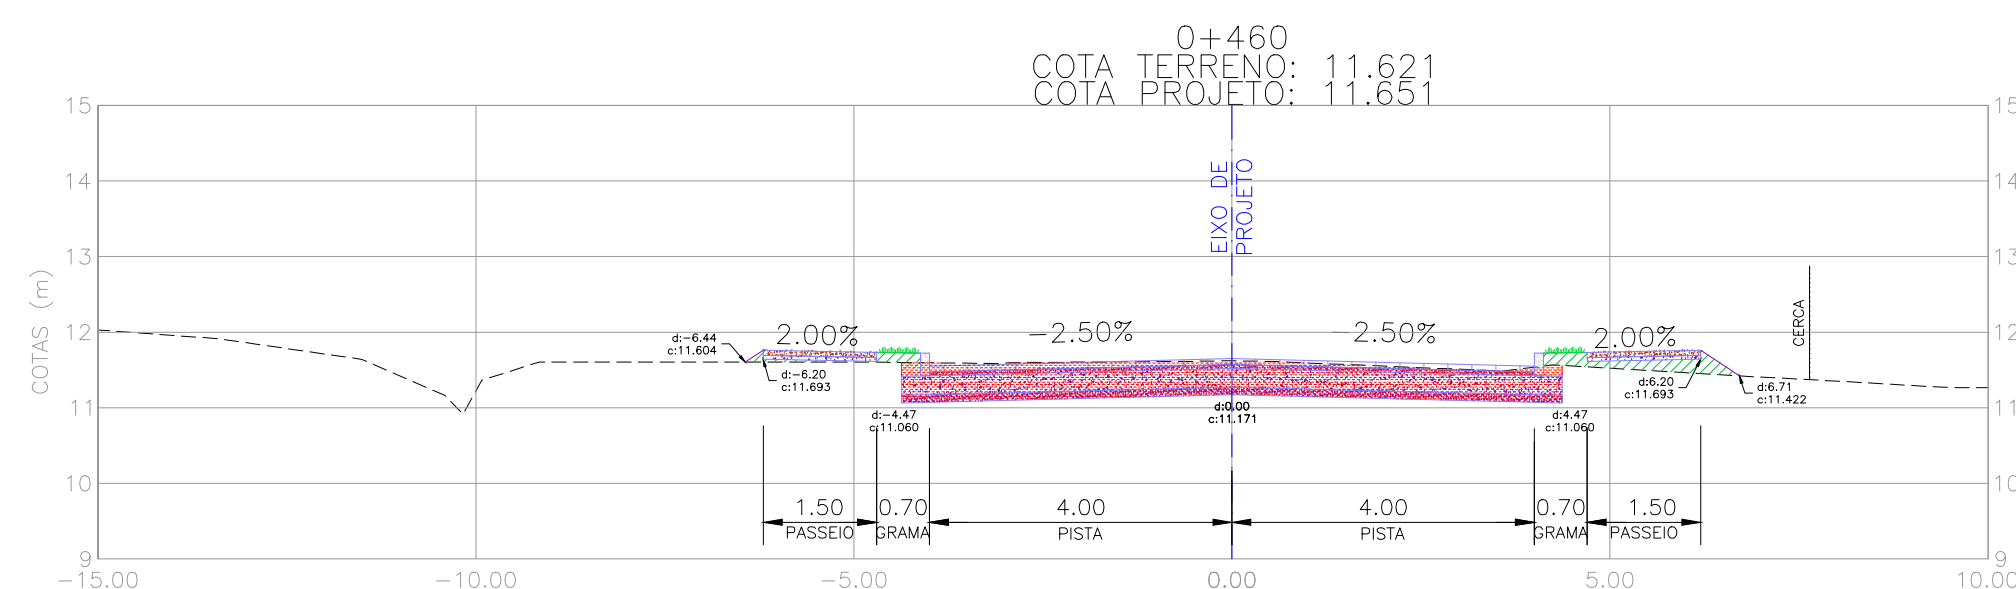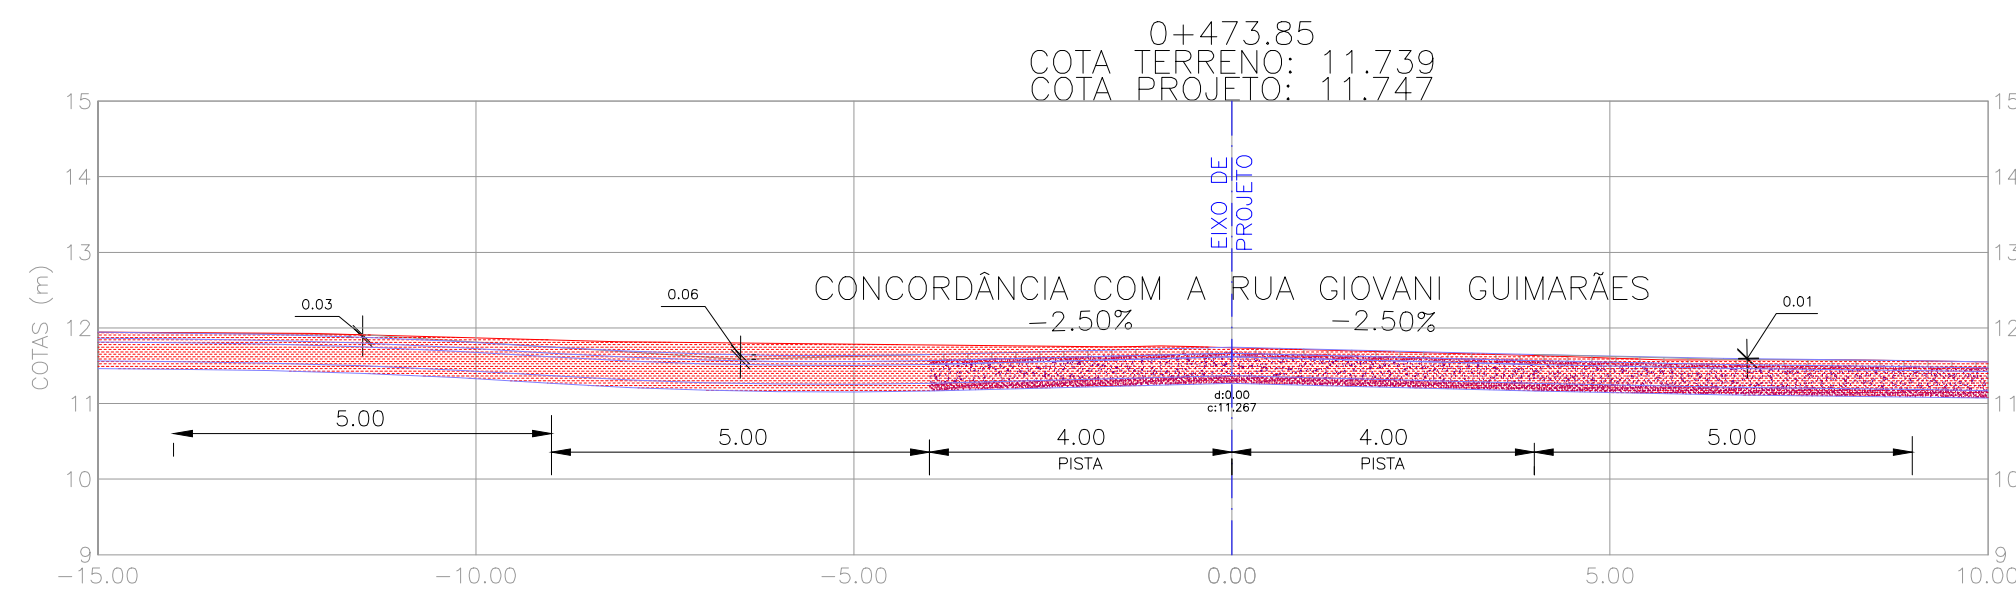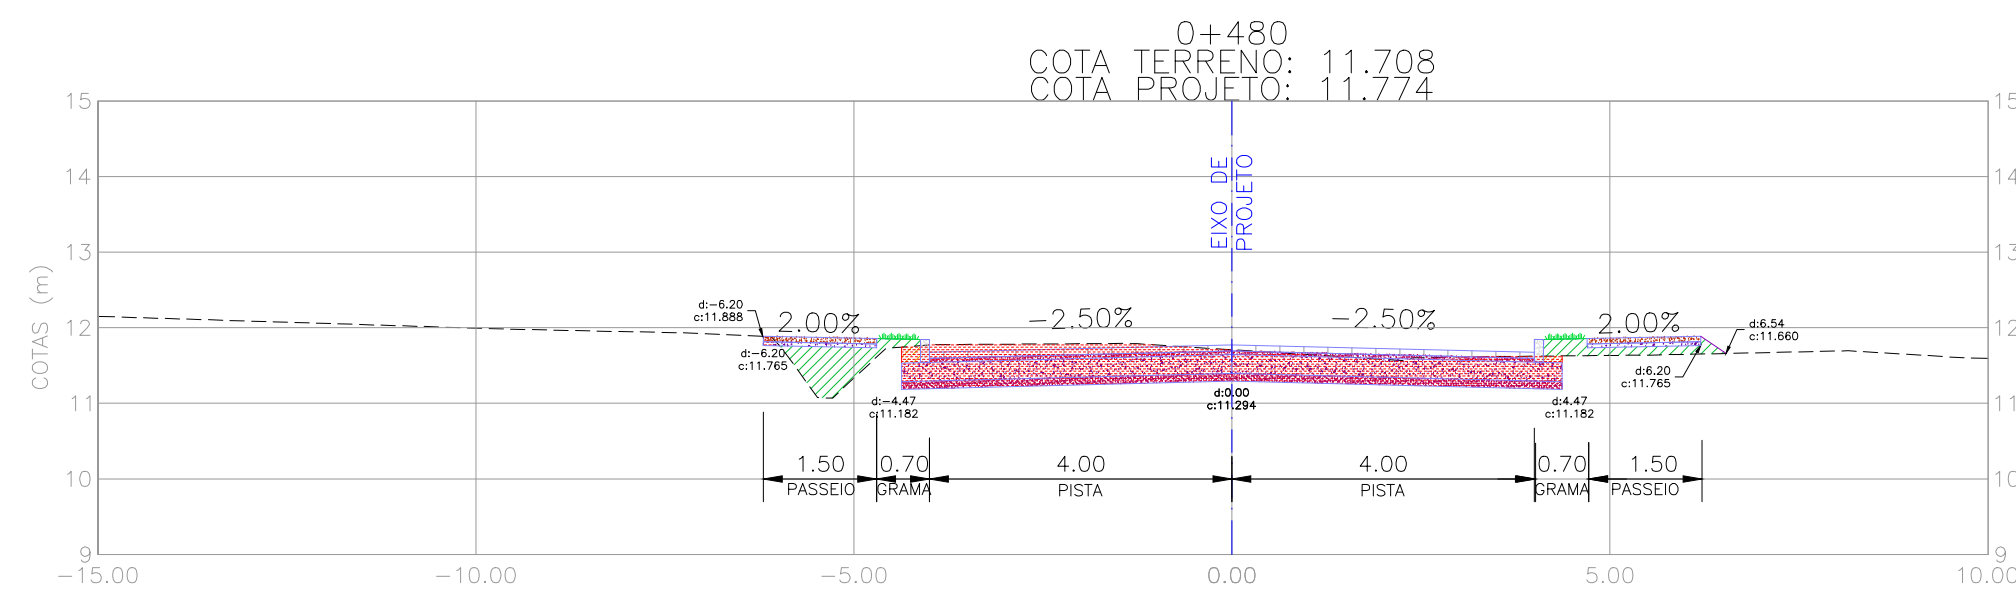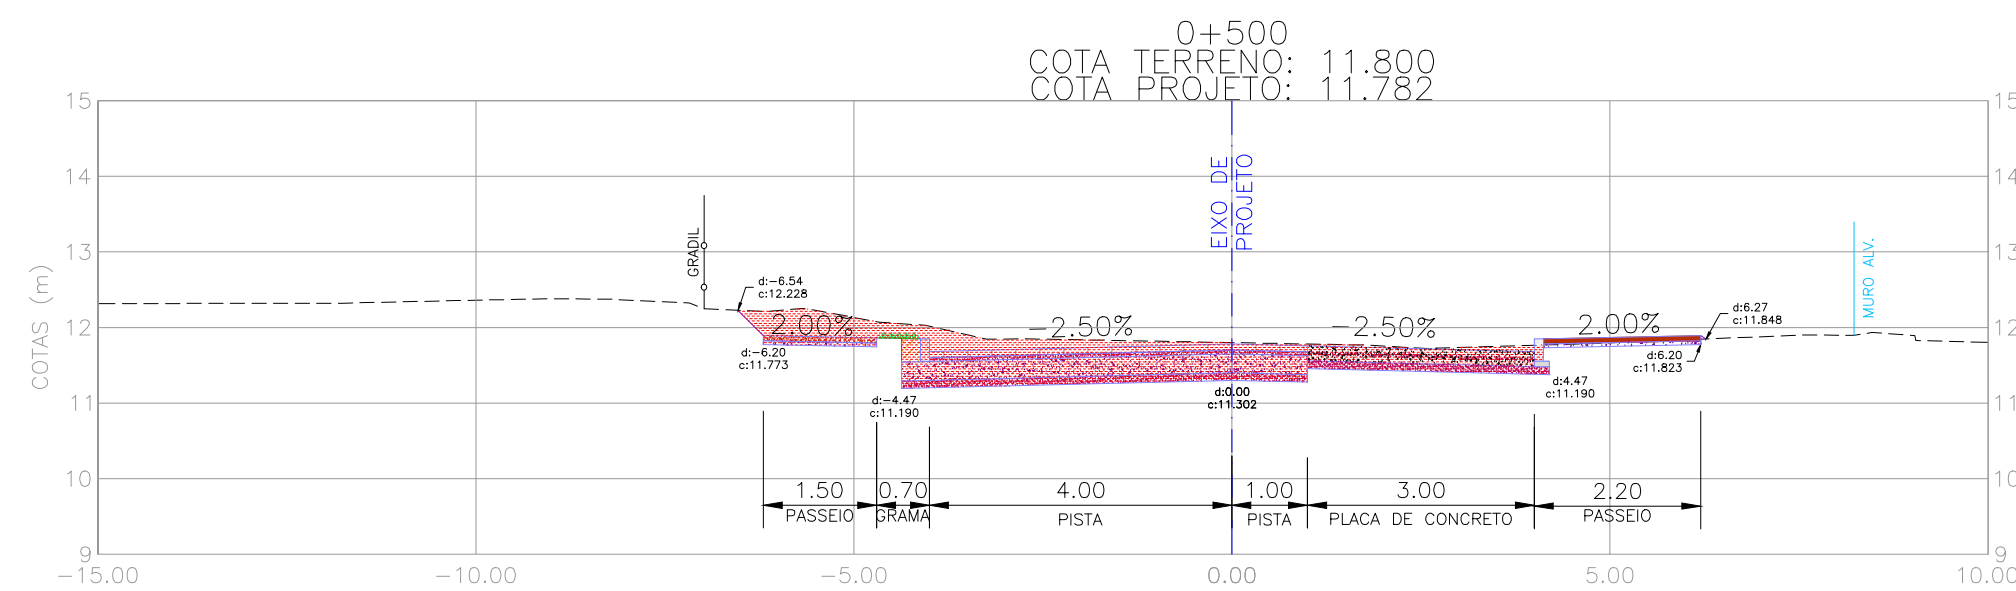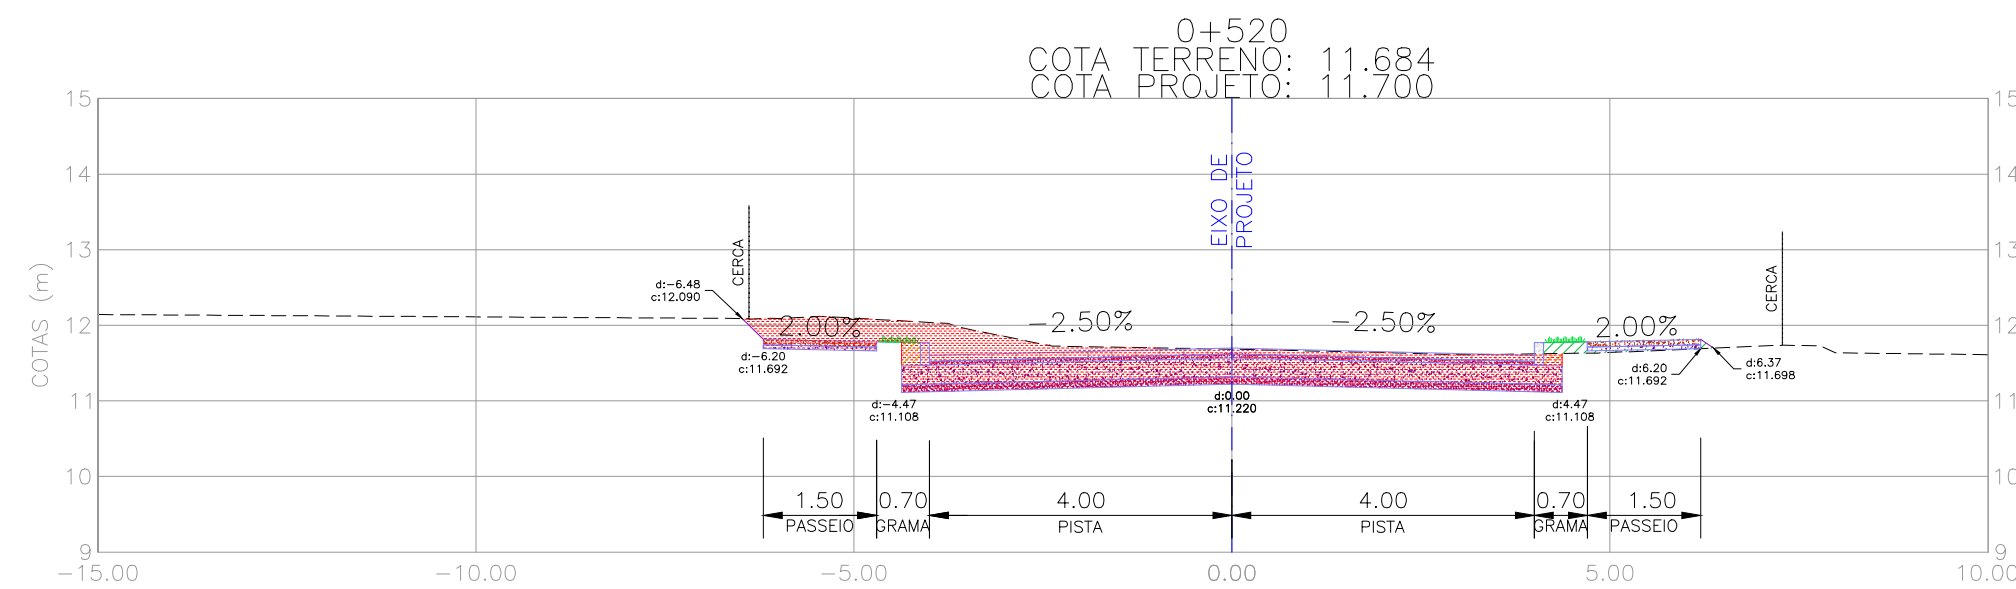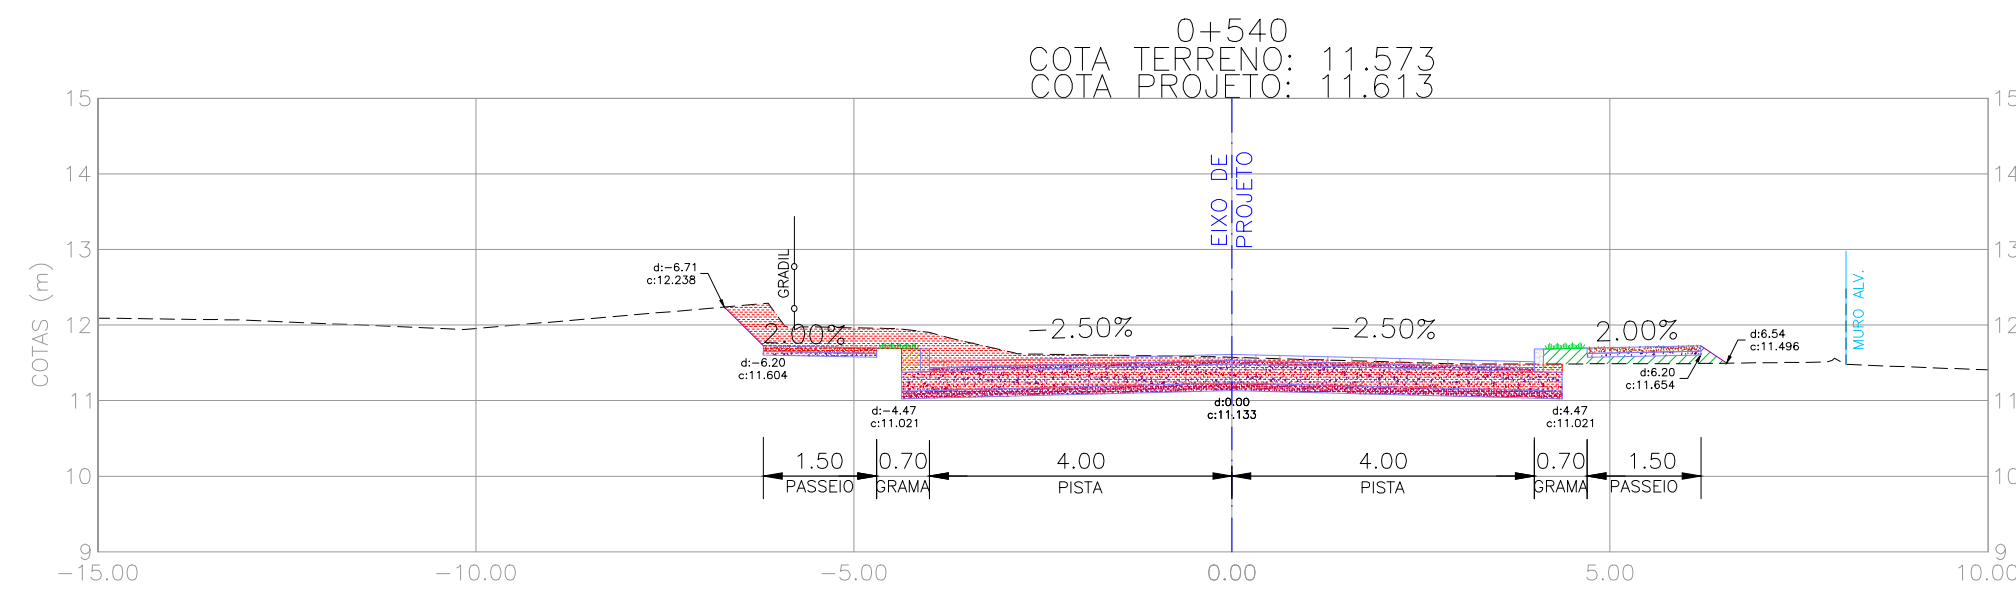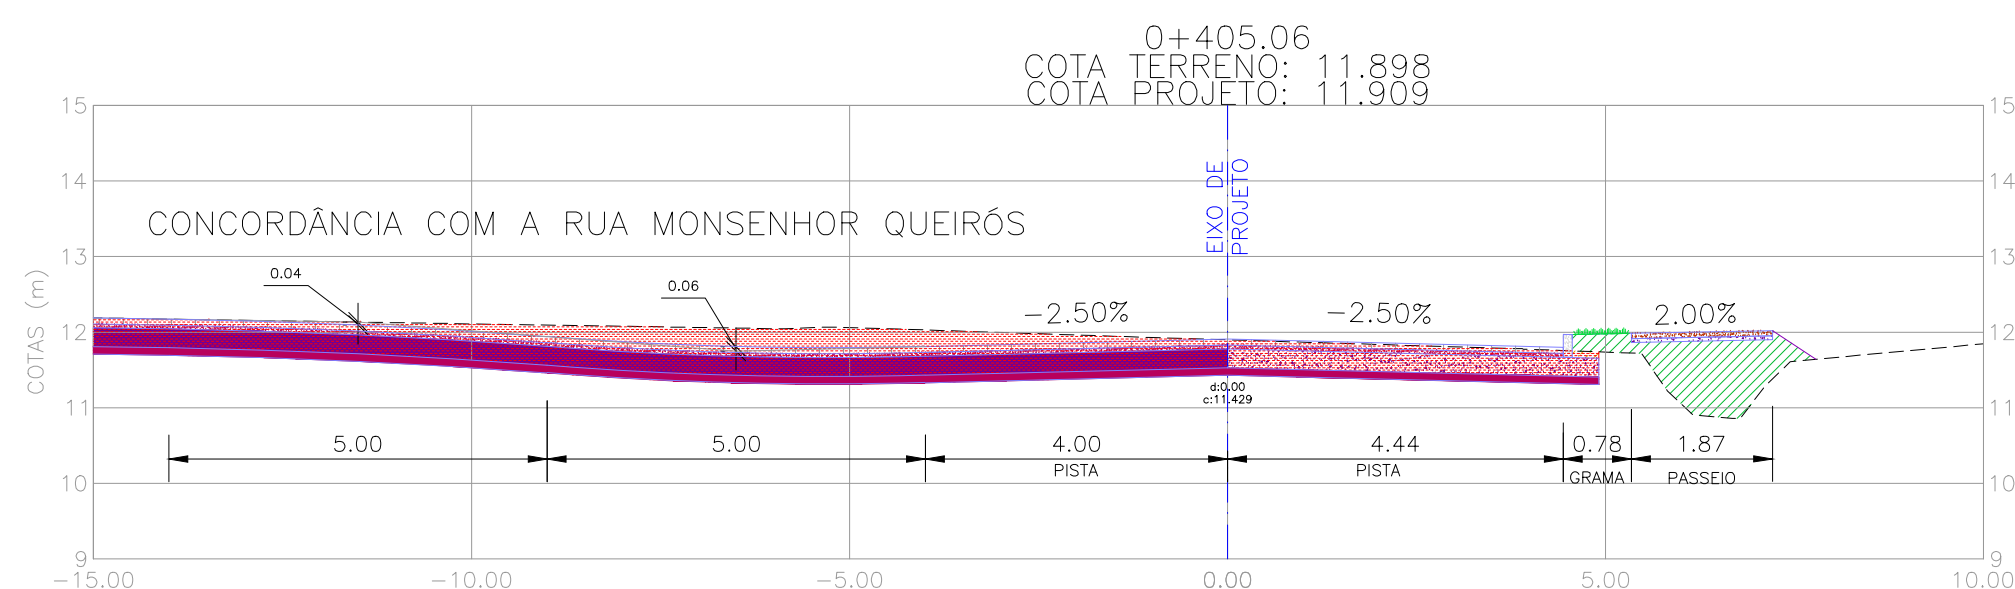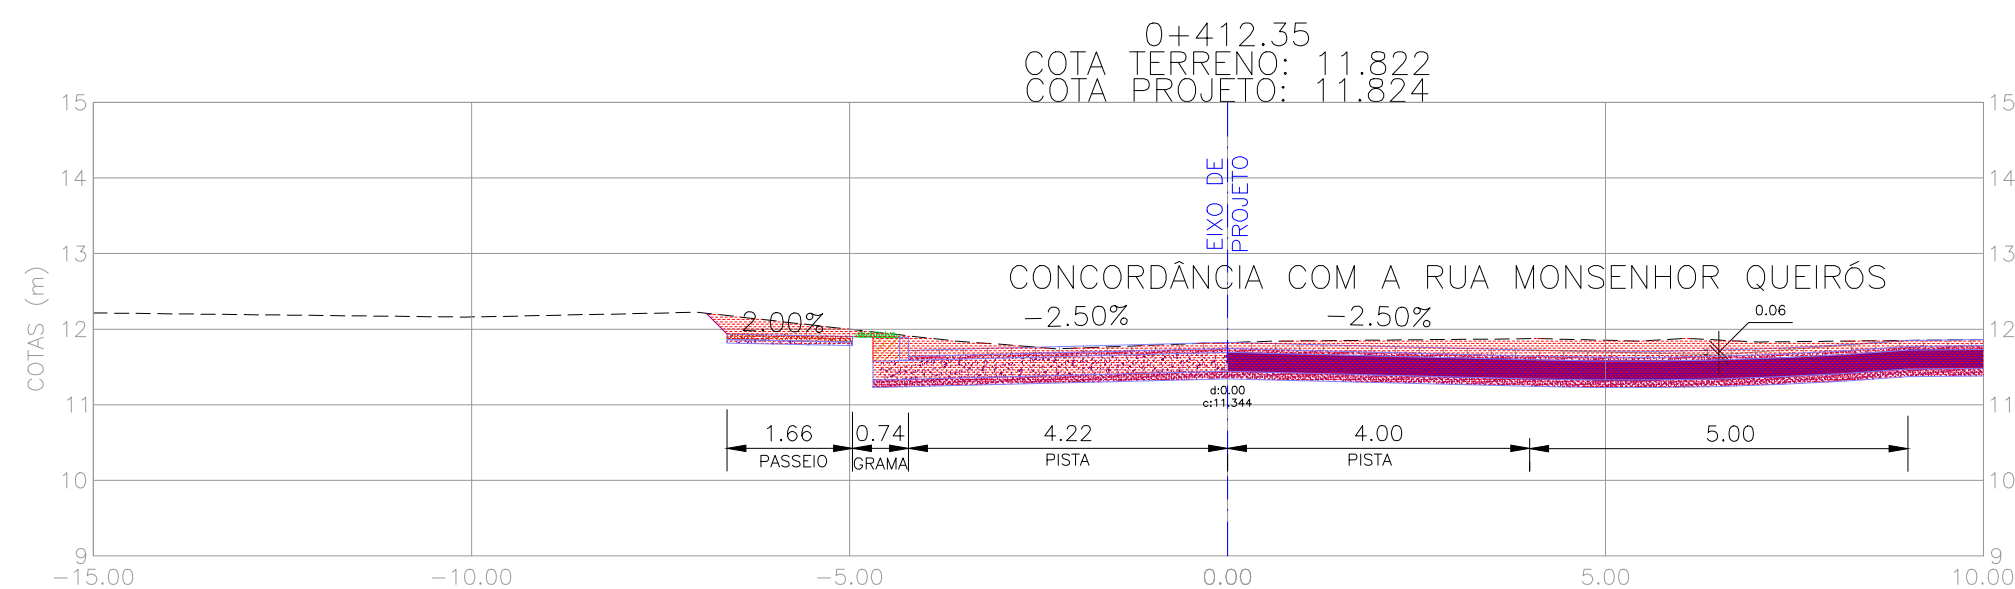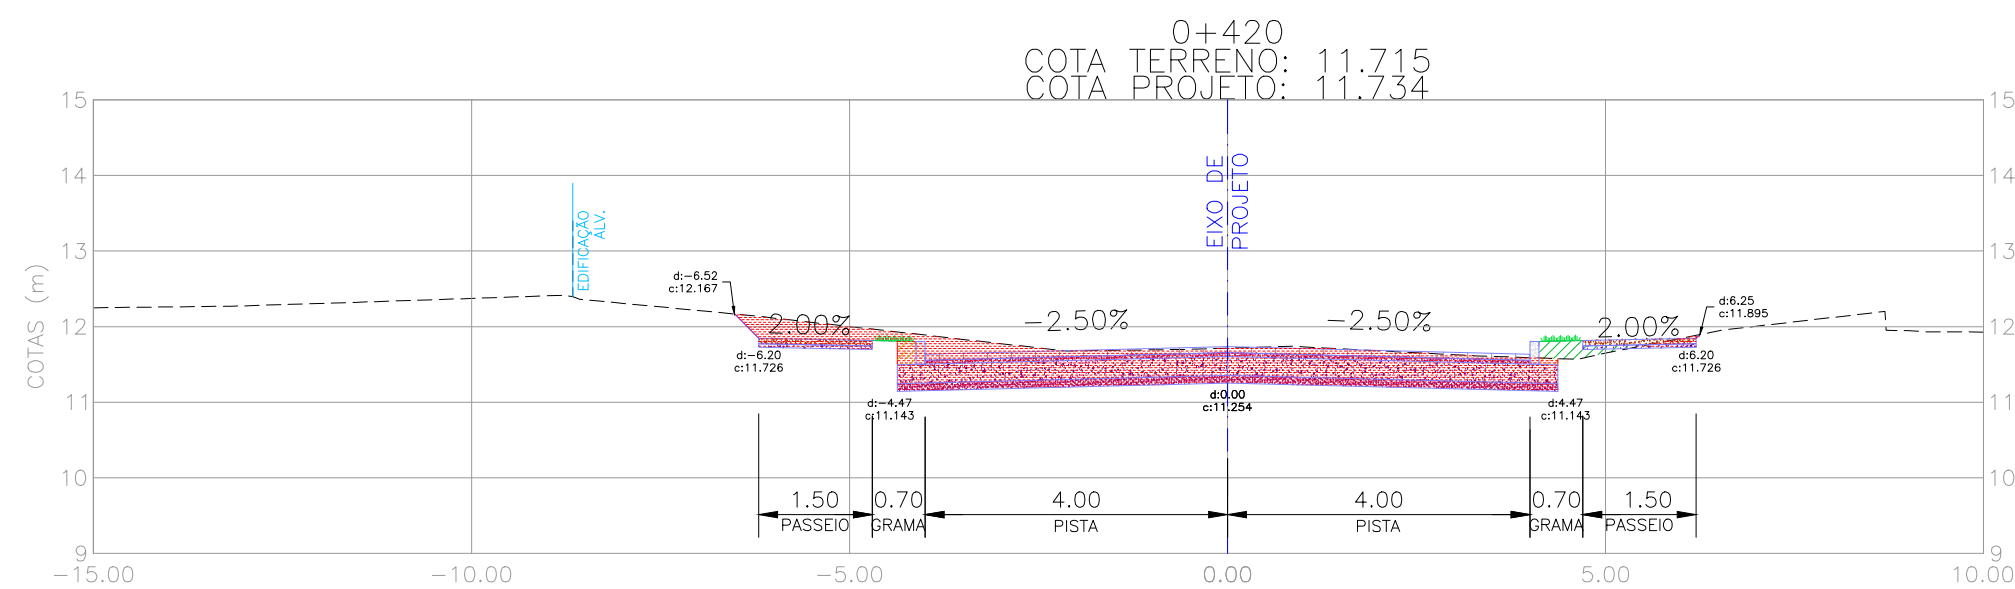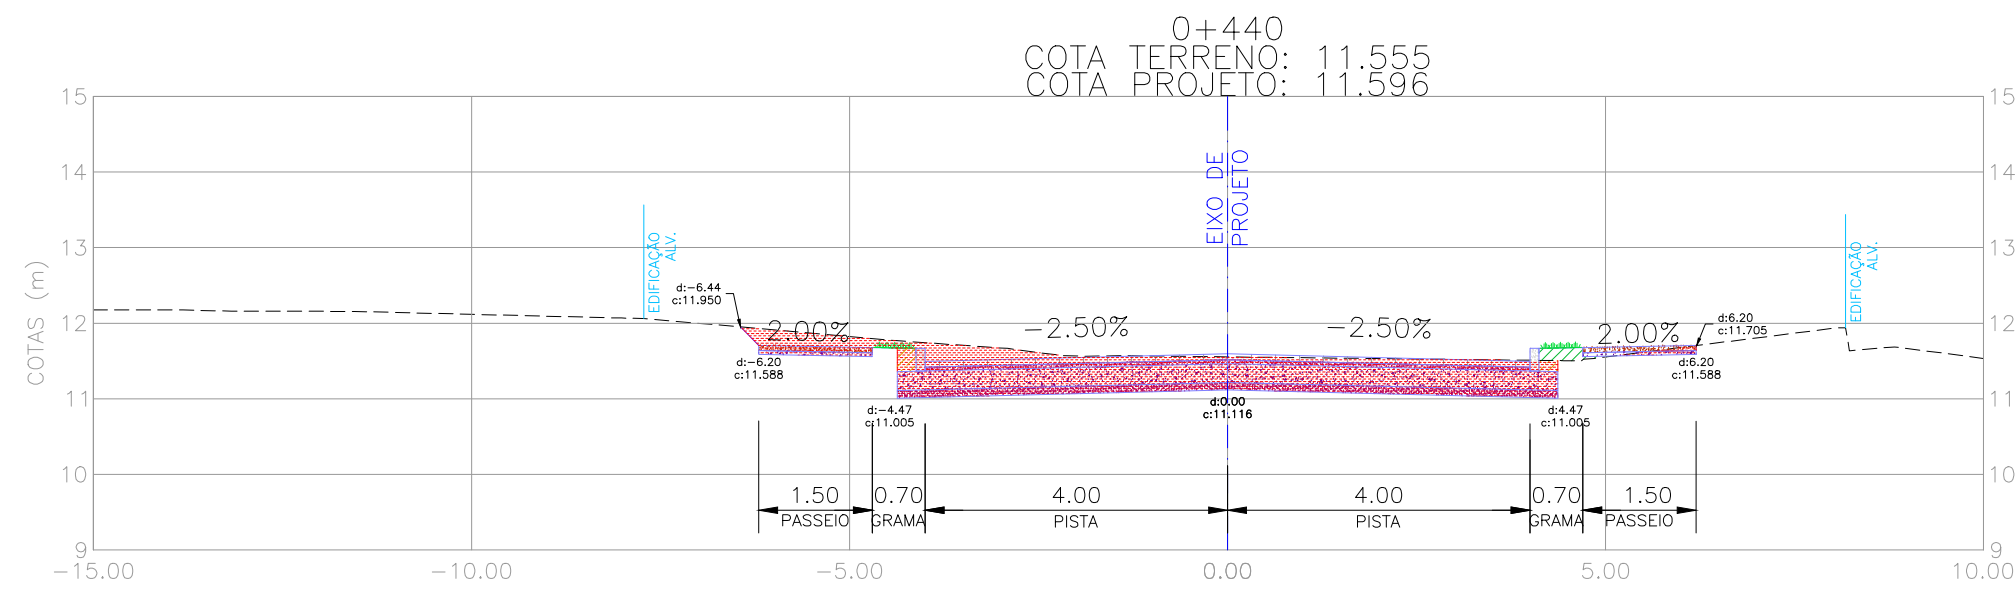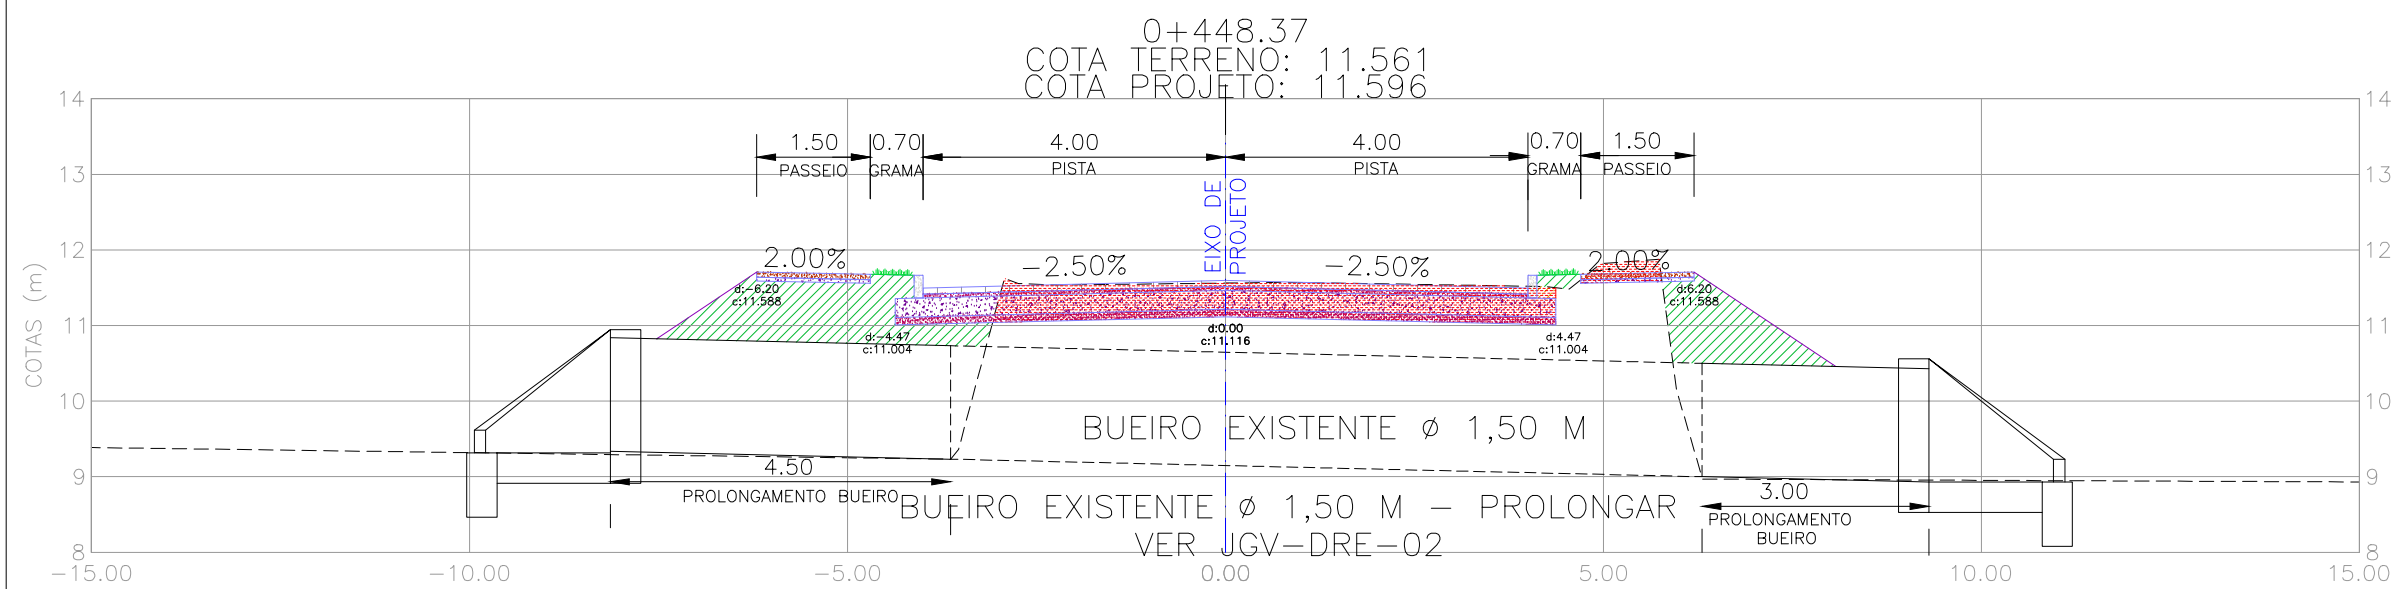

NOTAS:
1. MEDIDAS E DIMENSÕES EM METROS, EXCETO ONDE INDICADO DE OUTRA FORMA.

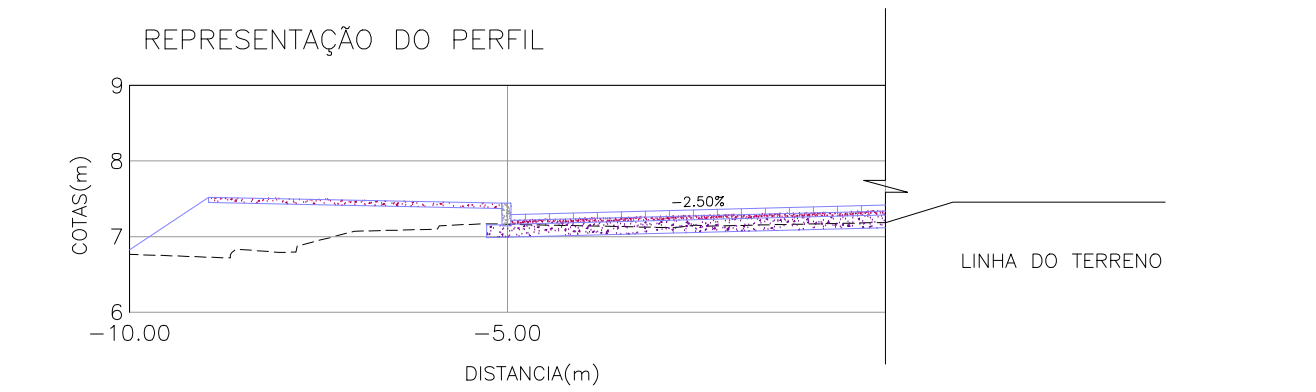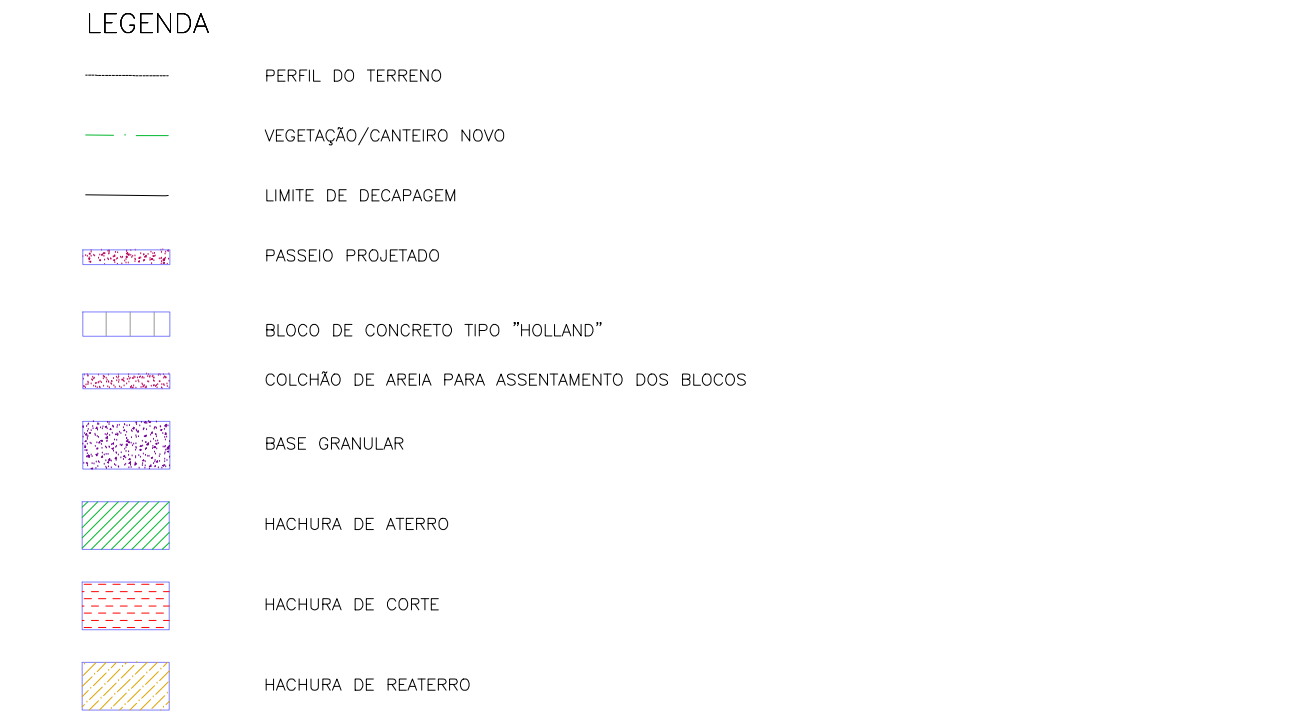


02	REVISÃO GERAL	JULIANO F.	JÓLIO S.	GLAUBER S.	09/05/2016
01	REVISÃO NA LARGURA E ESTRUTURA DOS PASSEIOS	MATHEUS P.	JÓLIO S.	GLAUBER S.	27/01/2016
00	EMIÇÃO INICIAL	MATHEUS P.	JÓLIO S.	GLAUBER S.	05/01/2016
REVISÃO	DESCRIÇÃO	DESENHISTA	PROJETISTA	APROVADOR	DATA
DIREITOS AUTORES RESERVADOS CONFORME TERMOS CONTRATUAIS. PROIBIDA A REPRODUÇÃO TOTAL OU PARCIAL DESTA DESENHO SEM O EXPRESSO CONSENTIMENTO DO PROPRIETÁRIO.					
CONTRATADO		CLIENTE			
		 PREFEITURA DE PELOTAS			
IDENTIFICAÇÃO DO PROJETO					
PAVIMENTAÇÃO PAC 2 – RUAS COLETORAS MUNICÍPIO DE PELOTAS/RS					
TÍTULO DO DESENHO					
PROJETO GEOMÉTRICO SEÇÕES TRANSVERSAIS SEÇÕES TRANSVERSAIS – KM 0+405,06 A KM 0+540					
RESPONSÁVEL TÉCNICO		NOME DO ARQUIVO		NÚMERO DA REVISÃO	
ENR. GLAUBER C. SALVEIRA		EG0190-M01.11_JGV-SEC-01a04-02.dwg		02	
ESCALA		CÓDIGO DO DESENHO		DATA DA REVISÃO	
INDICADA		JGV-SEC-03-02		05/2016	

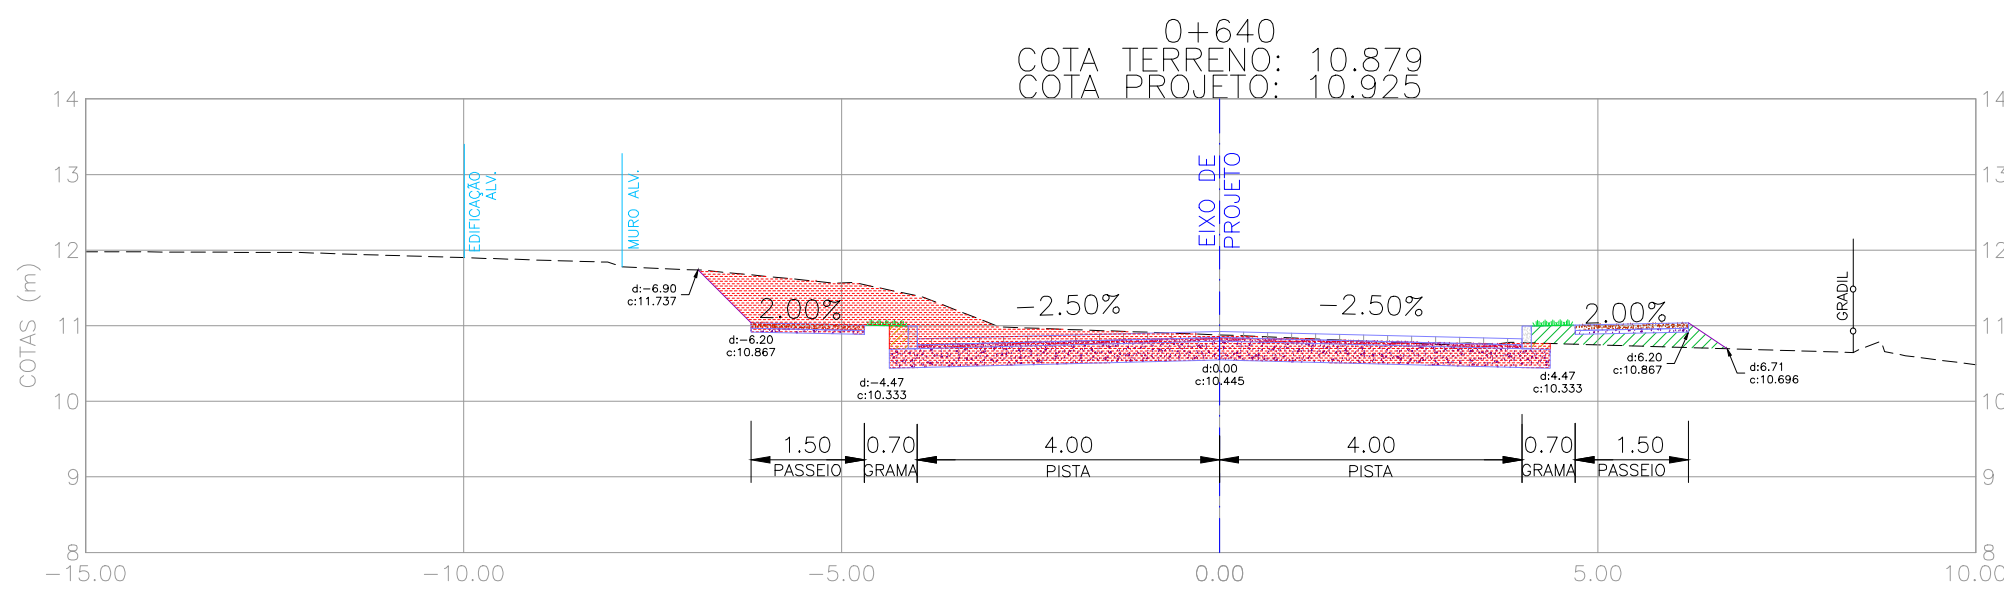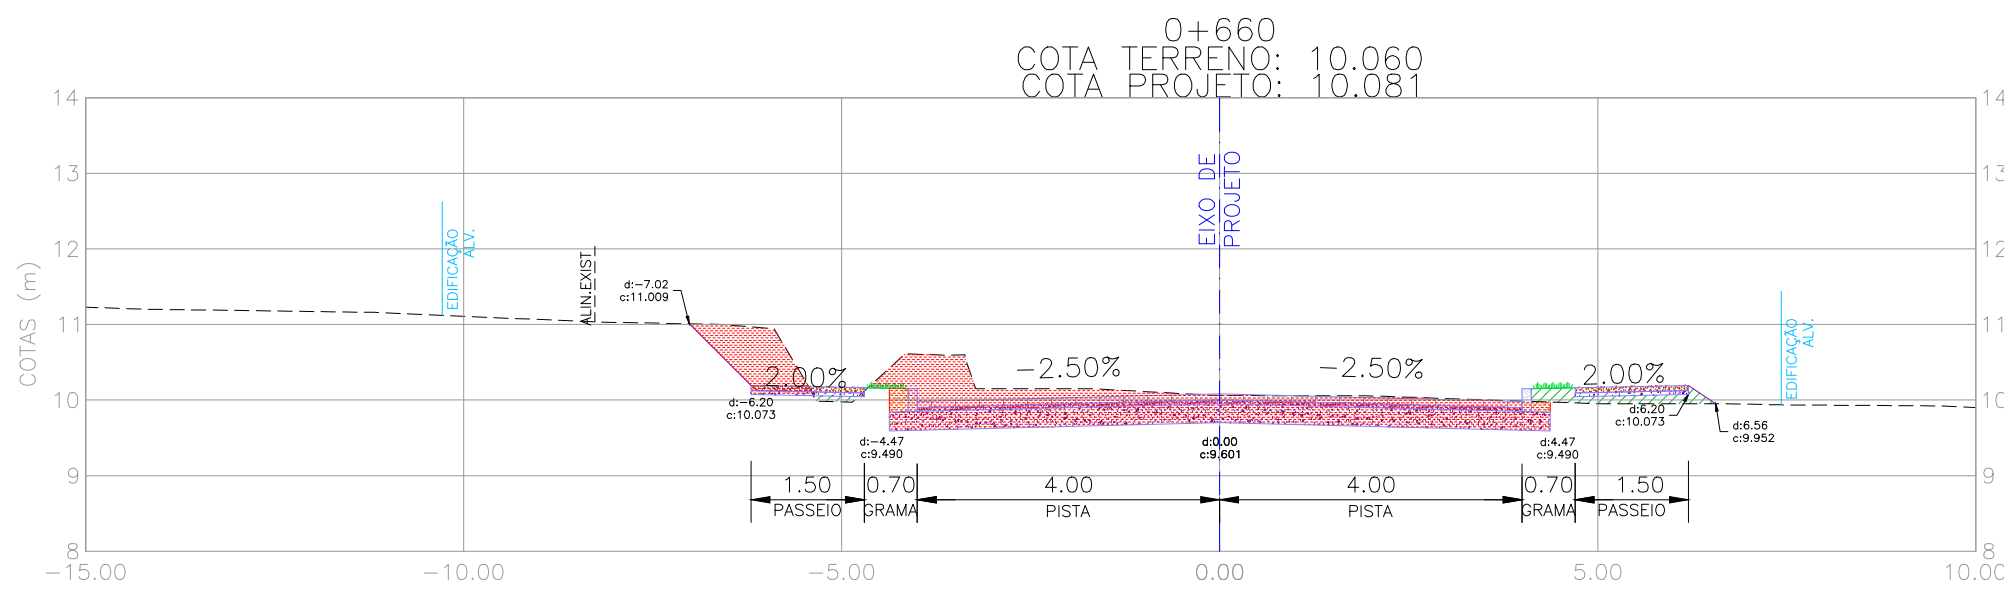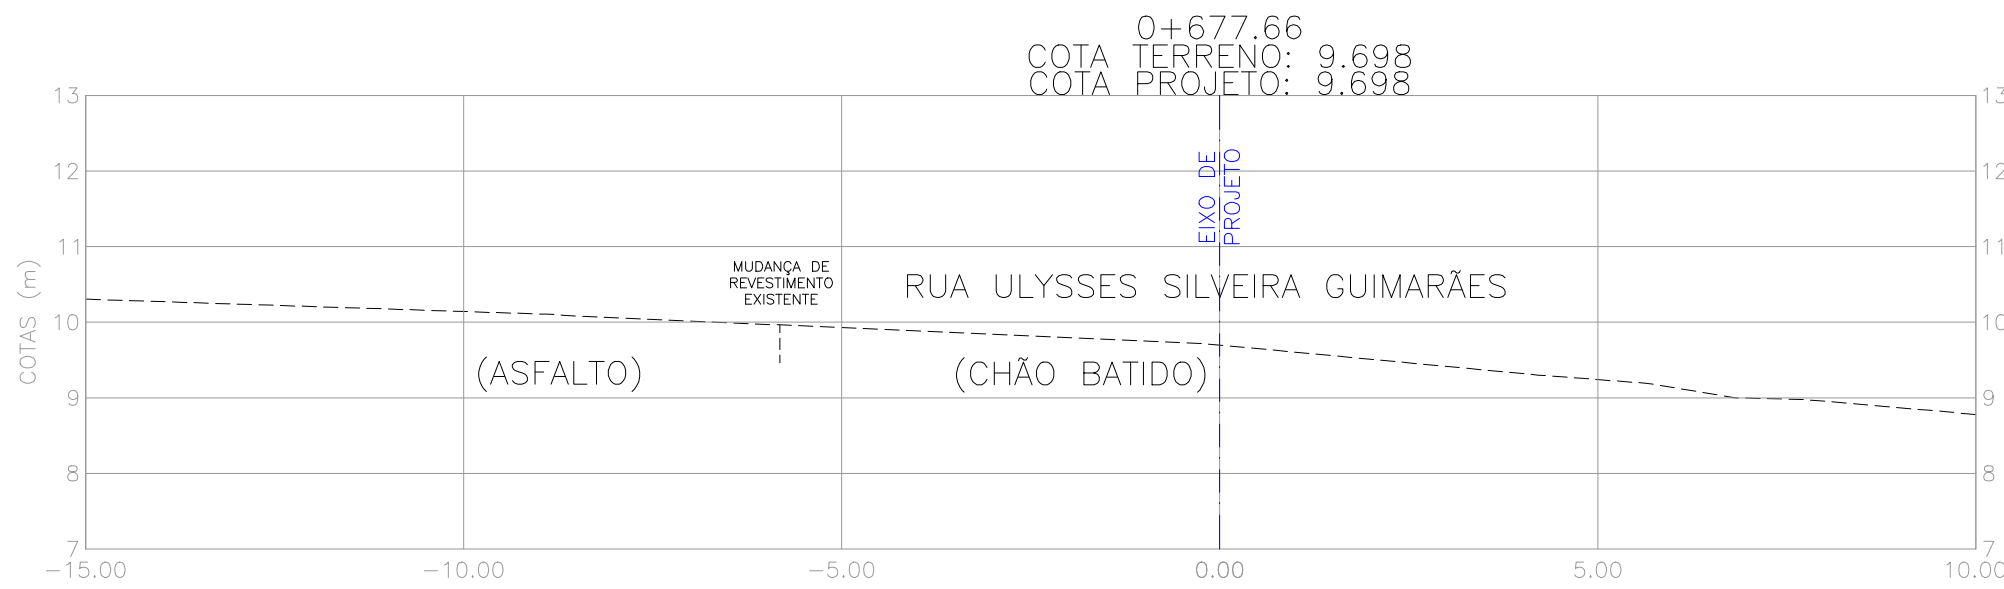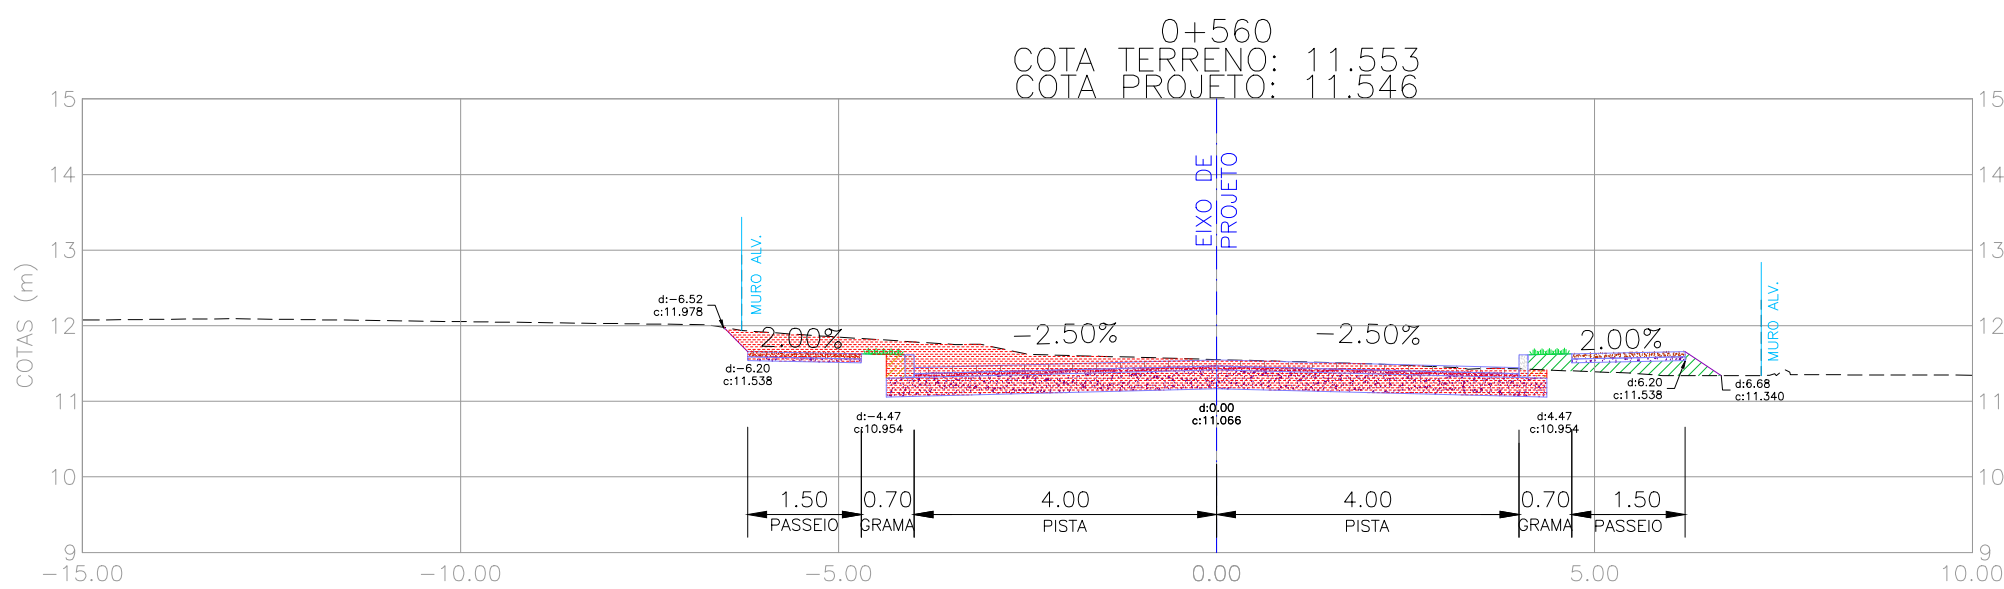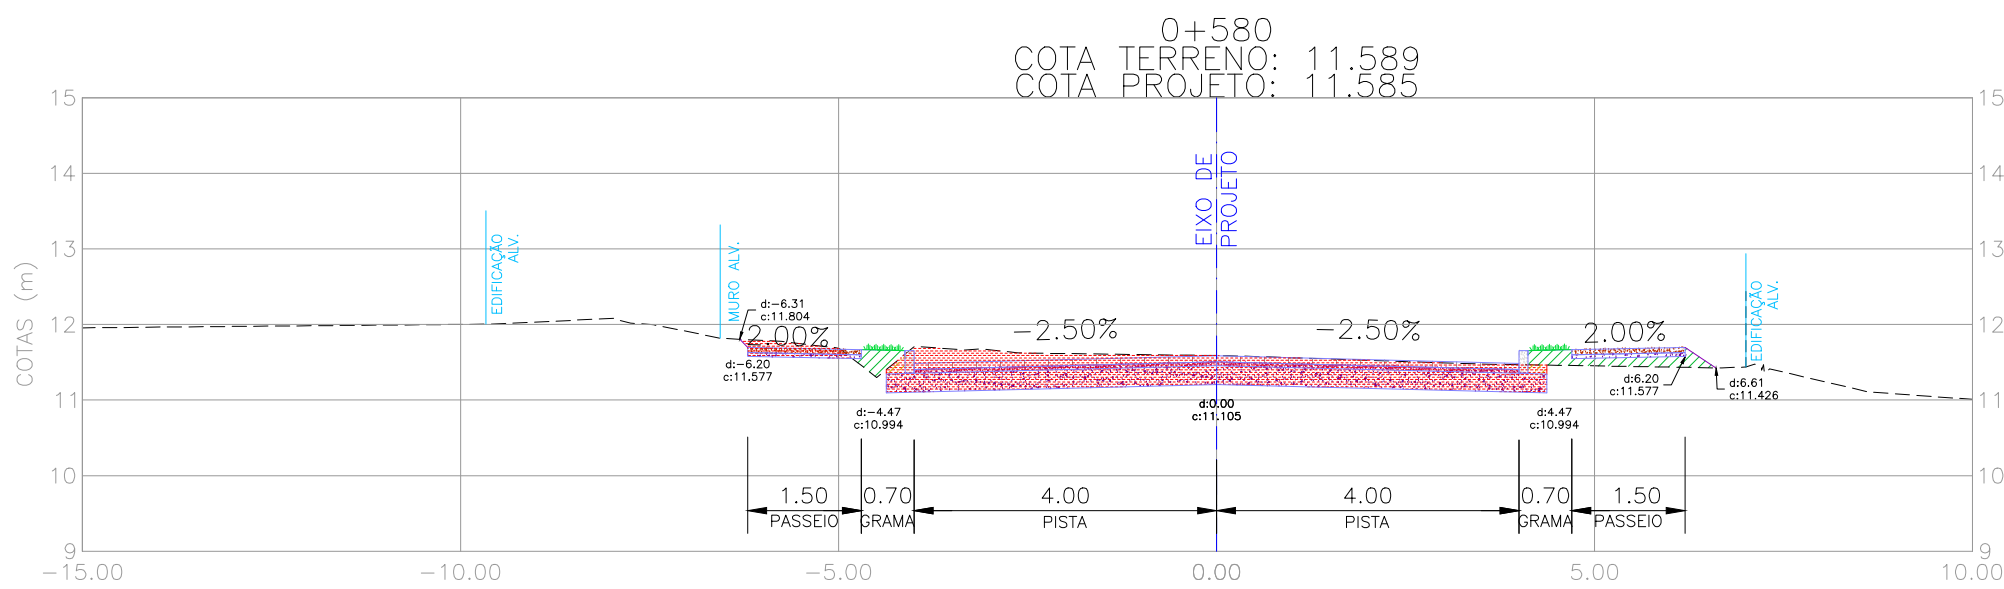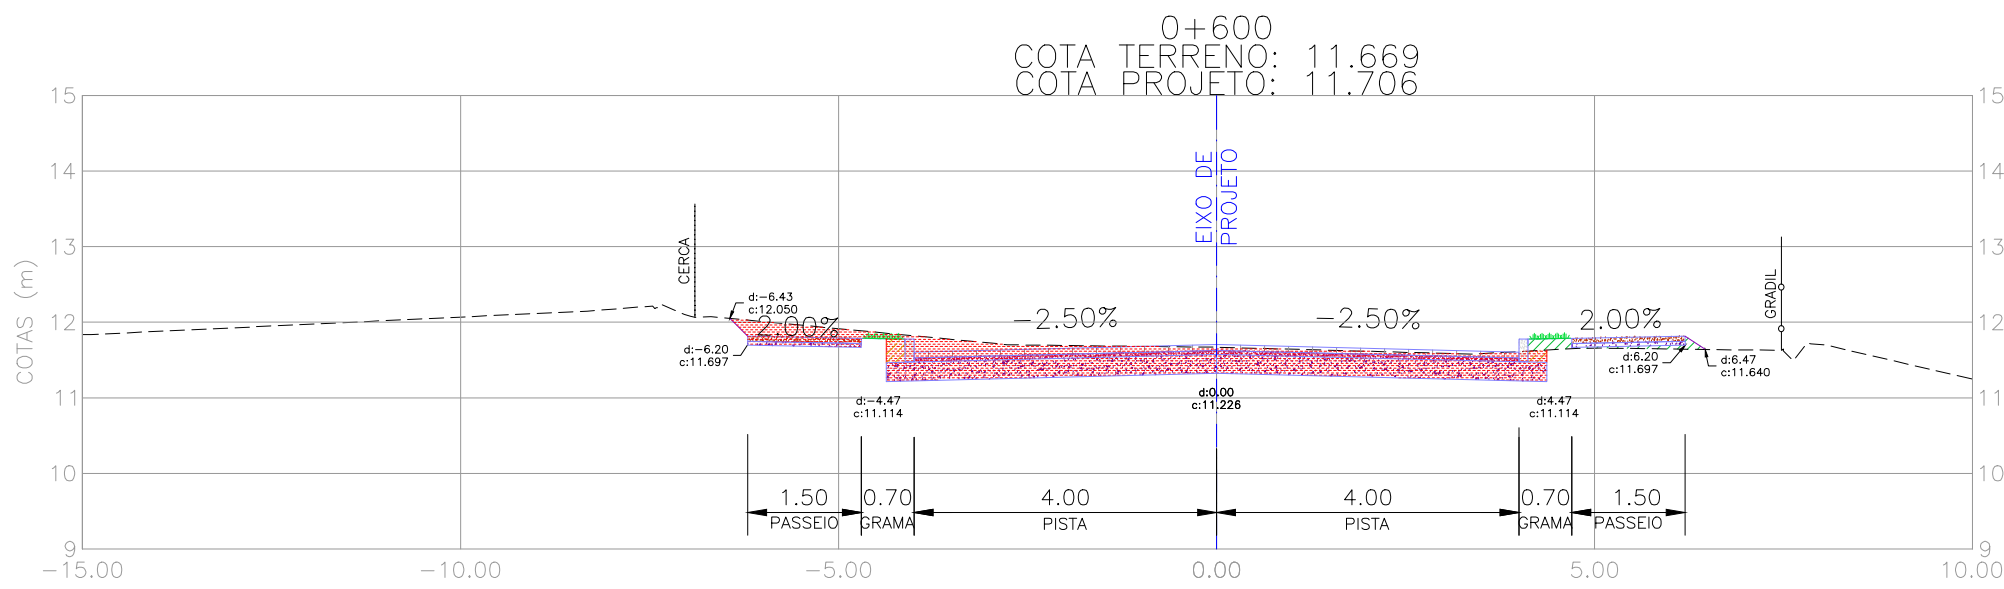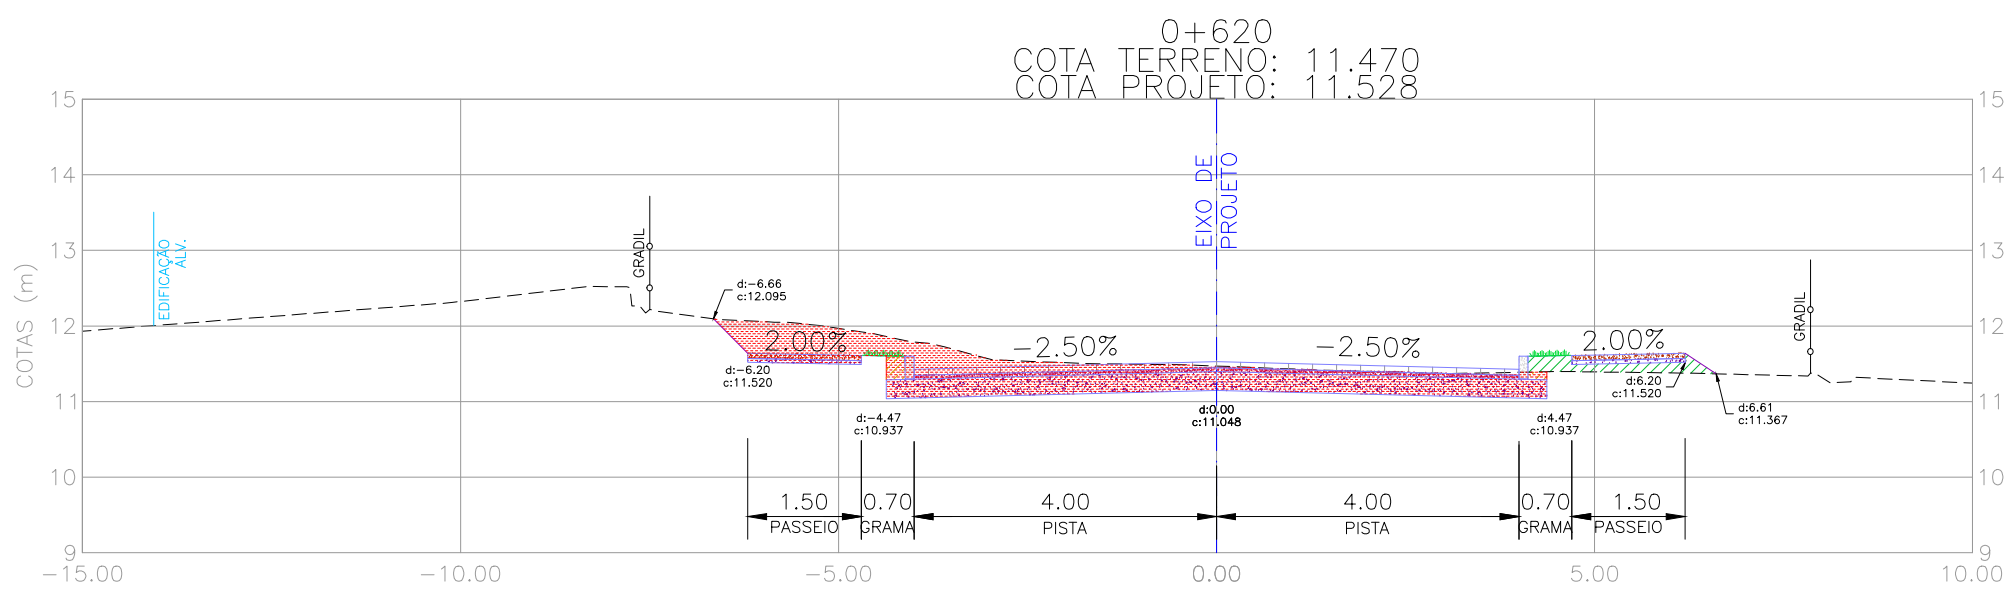

NOTAS:
1. MEDIDAS E DIMENSÕES EM METROS, EXCETO ONDE INDICADO DE OUTRA FORMA.

LEGENDA

- PERFIL DO TERRENO
- VEGETAÇÃO/CANTEIRO NOVO
- LIMITE DE DECAPAGEM
- PASSEIO PROJETADO
- BLOCO DE CONCRETO TIPO "HOLLAND"
- COLCHÃO DE AREIA PARA ASSENTAMENTO DOS BLOCOS
- BASE GRANULAR
- HACHURA DE ATERRO
- HACHURA DE CORTE
- HACHURA DE REATERRO

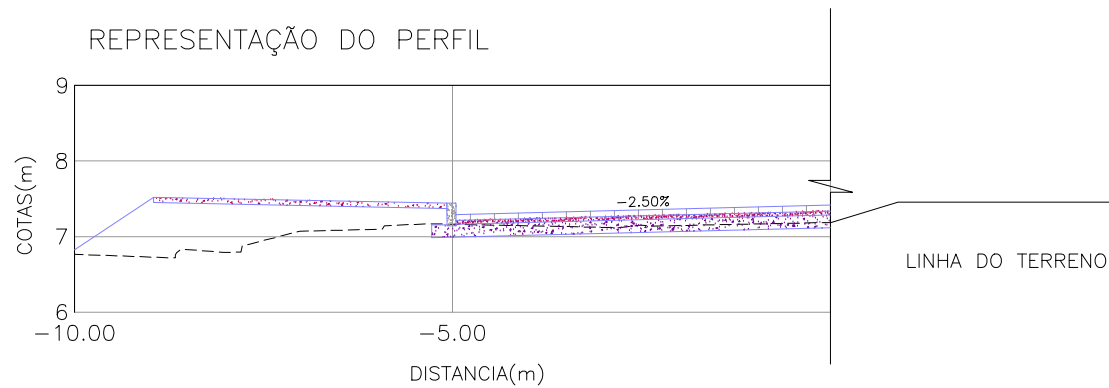

PROJETO GEOMÉTRICO – SEÇÕES TRANSVERSAIS
ESCALA: 1:100 (A1) / 1:200 (A3)

02	REVISÃO GERAL	JULIANO F.	JULIO S.	GLAUBER S.	09/05/2016
01	REVISÃO NA LARGURA E ESTRUTURA DOS PASSEIOS	MATHEUS P.	JULIO S.	GLAUBER S.	27/01/2016
00	EMISSION INICIAL	MATHEUS P.	JULIO S.	GLAUBER S.	05/01/2015
REVISÃO	DESCRIÇÃO	DESENHISTA	PROJETISTA	APROVADOR	DATA
DIREITOS AUTORES RESERVADOS CONFORME TERMOS CONTRATUAIS. PROIBIDA A REPRODUÇÃO TOTAL OU PARCIAL DESTA DESENHO SEM O EXPRESSO CONSENTIMENTO DO PROPRIETÁRIO.					
CONTRATADO		CLIENTE			
 Engenplus engenharla e consultoria Ltda.		 PREFEITURA DE PELOTAS			
IDENTIFICAÇÃO DO PROJETO					
PAVIMENTAÇÃO PAC 2 – RUAS COLETORAS MUNICÍPIO DE PELOTAS/RS					
TÍTULO DO DESENHO					
PROJETO GEOMÉTRICO SEÇÕES TRANSVERSAIS SEÇÕES TRANSVERSAIS – KM 0+560 A KM 0+677,66					
RESPONSÁVEL TÉCNICO		NOME DO ARQUIVO		NÚMERO DA REVISÃO	
ENR. GLAUBER C. SILVEIRA		EG0190-M01.11_JGV-SEC-01a04-02.dwg		02	
ESCALA		CÓDIGO DO DESENHO		DATA DA REVISÃO	
INDICADA		JGV-SEC-04-02		05/2016	