




FACHADA CALÇADÃO
esc 1:50

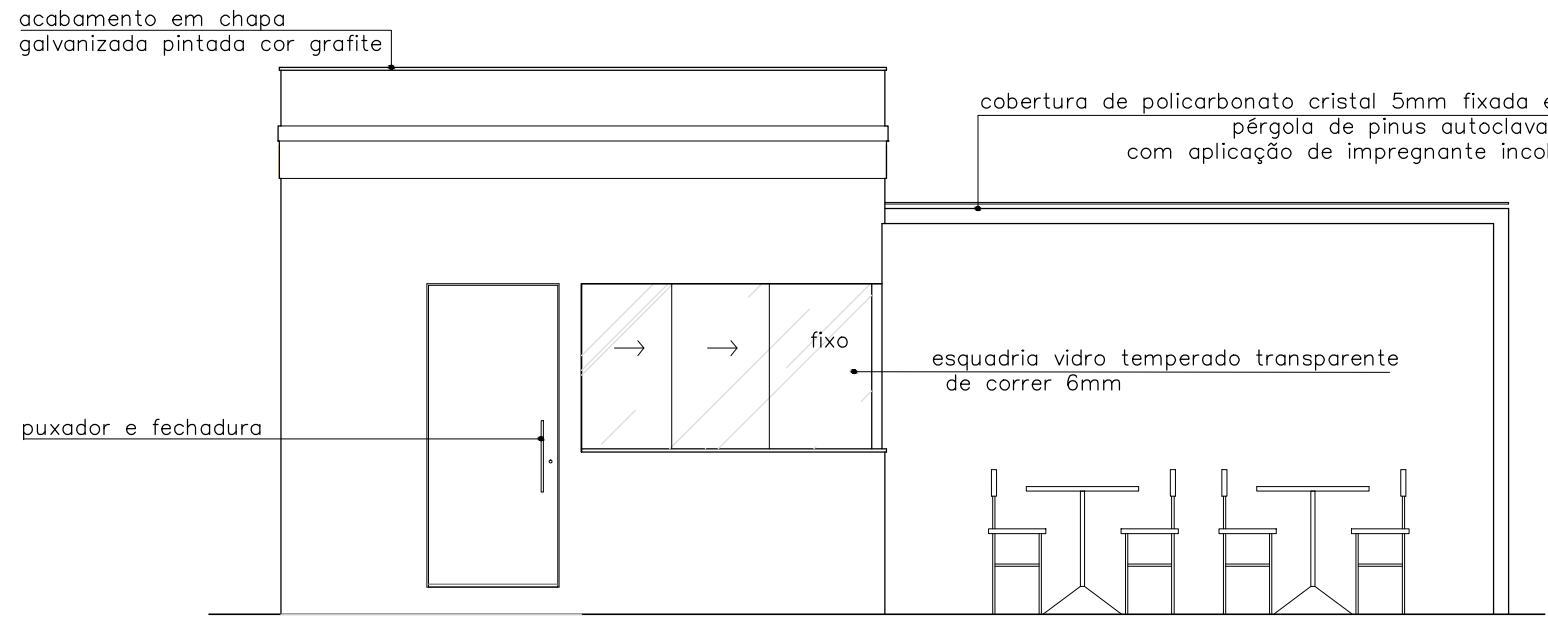


FACHADA RUA
esc 1:50

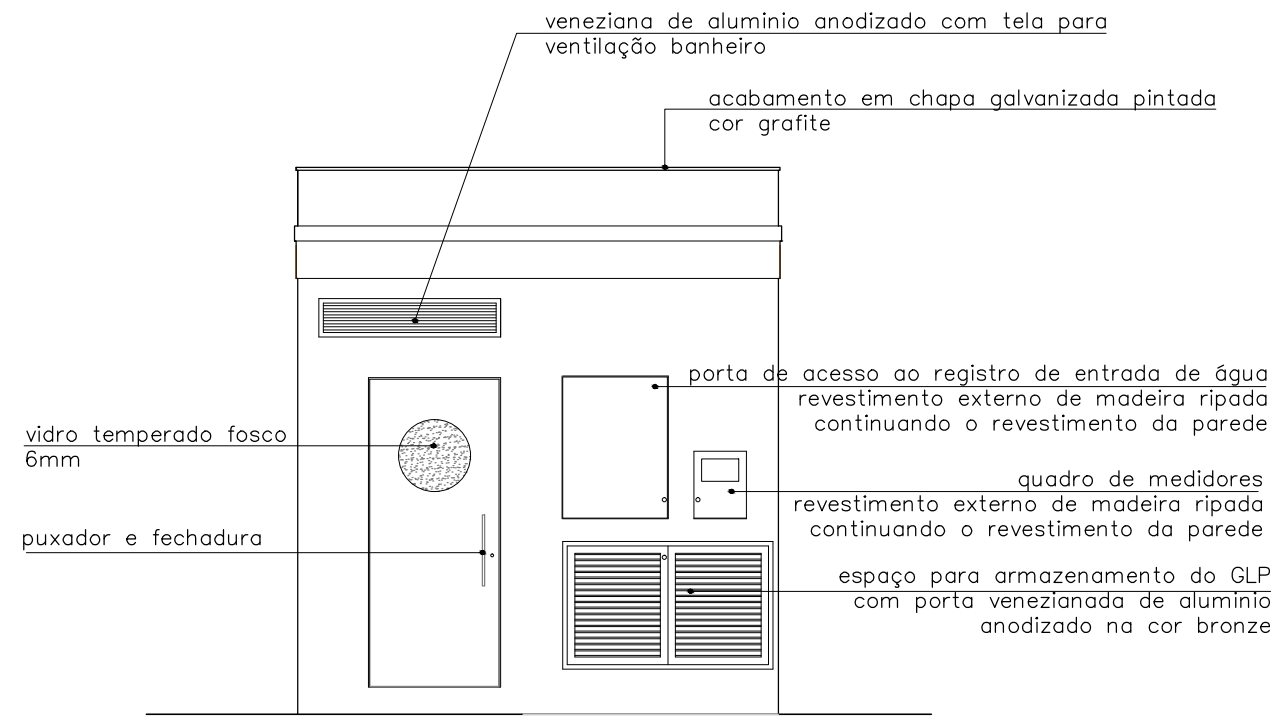

FACHADA LATERAL
esc 1:50

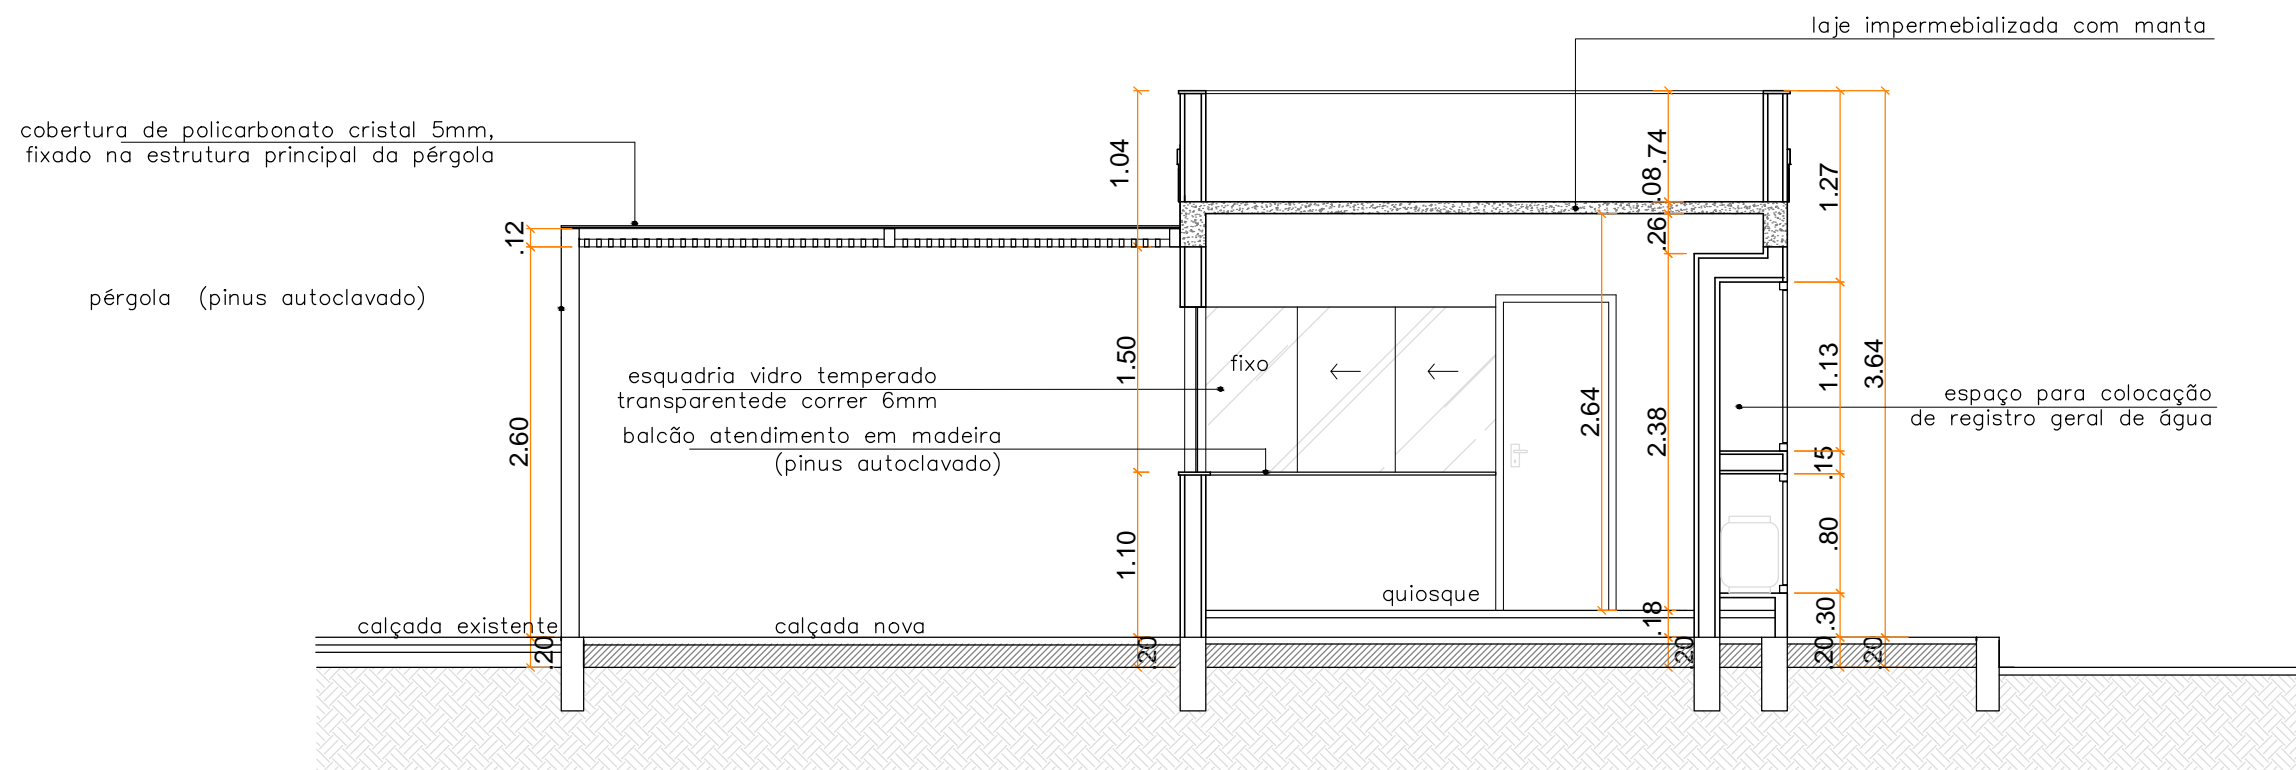

CORTE AA'
esc 1:50

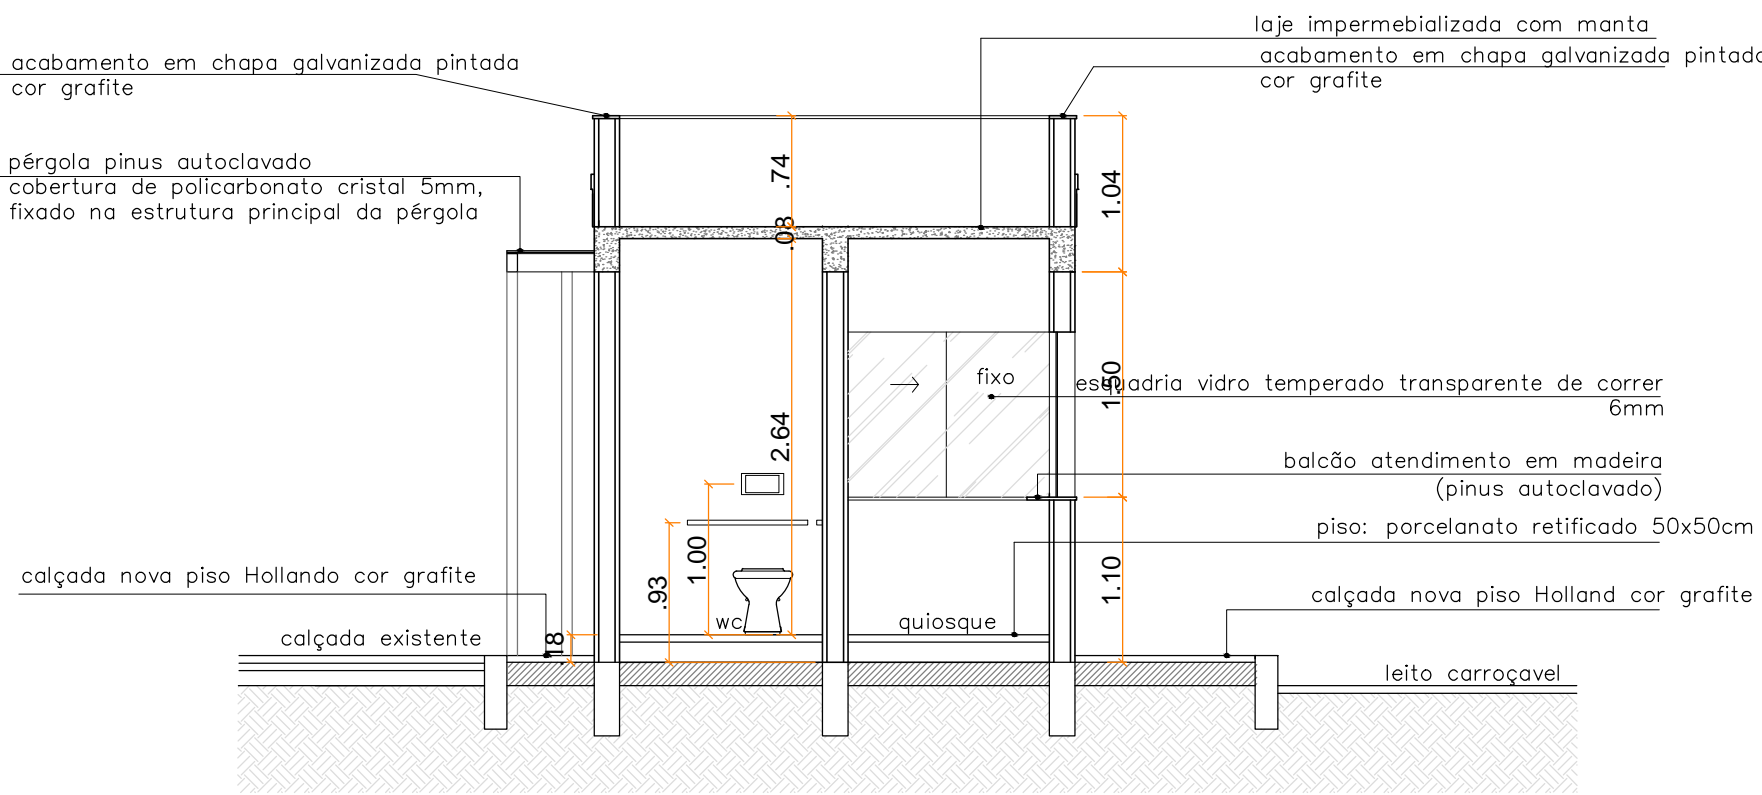

CORTE BB'
esc 1:50



SECRETARIA DE COORDENAÇÃO E PLANEJAMENTO
UNIDADE DE GERENCIAMENTO DE PROJETOS

QUIOSQUES PRAIA DO LARANJAL - PONTO 04

PROJETO ARQUITETÔNICO - CORTES

EQUIPE TÉCNICA DA GCMU E UGP

Arquiteta - Inês Quintanilha - CAU/RS A52157-4

Eng. Civil - Karen B. Almeida Esperança - CREA/RS 133.204

Arquiteto - Alexandre Silveira Vergara - CAU/RS A39209-0

Prancha

16/21

Escala

1 / 50

Data

ABR / 2016