


PLANTA DOS BLOCOS E EIXOS DE BALDRAME
ESCALA: 1/100

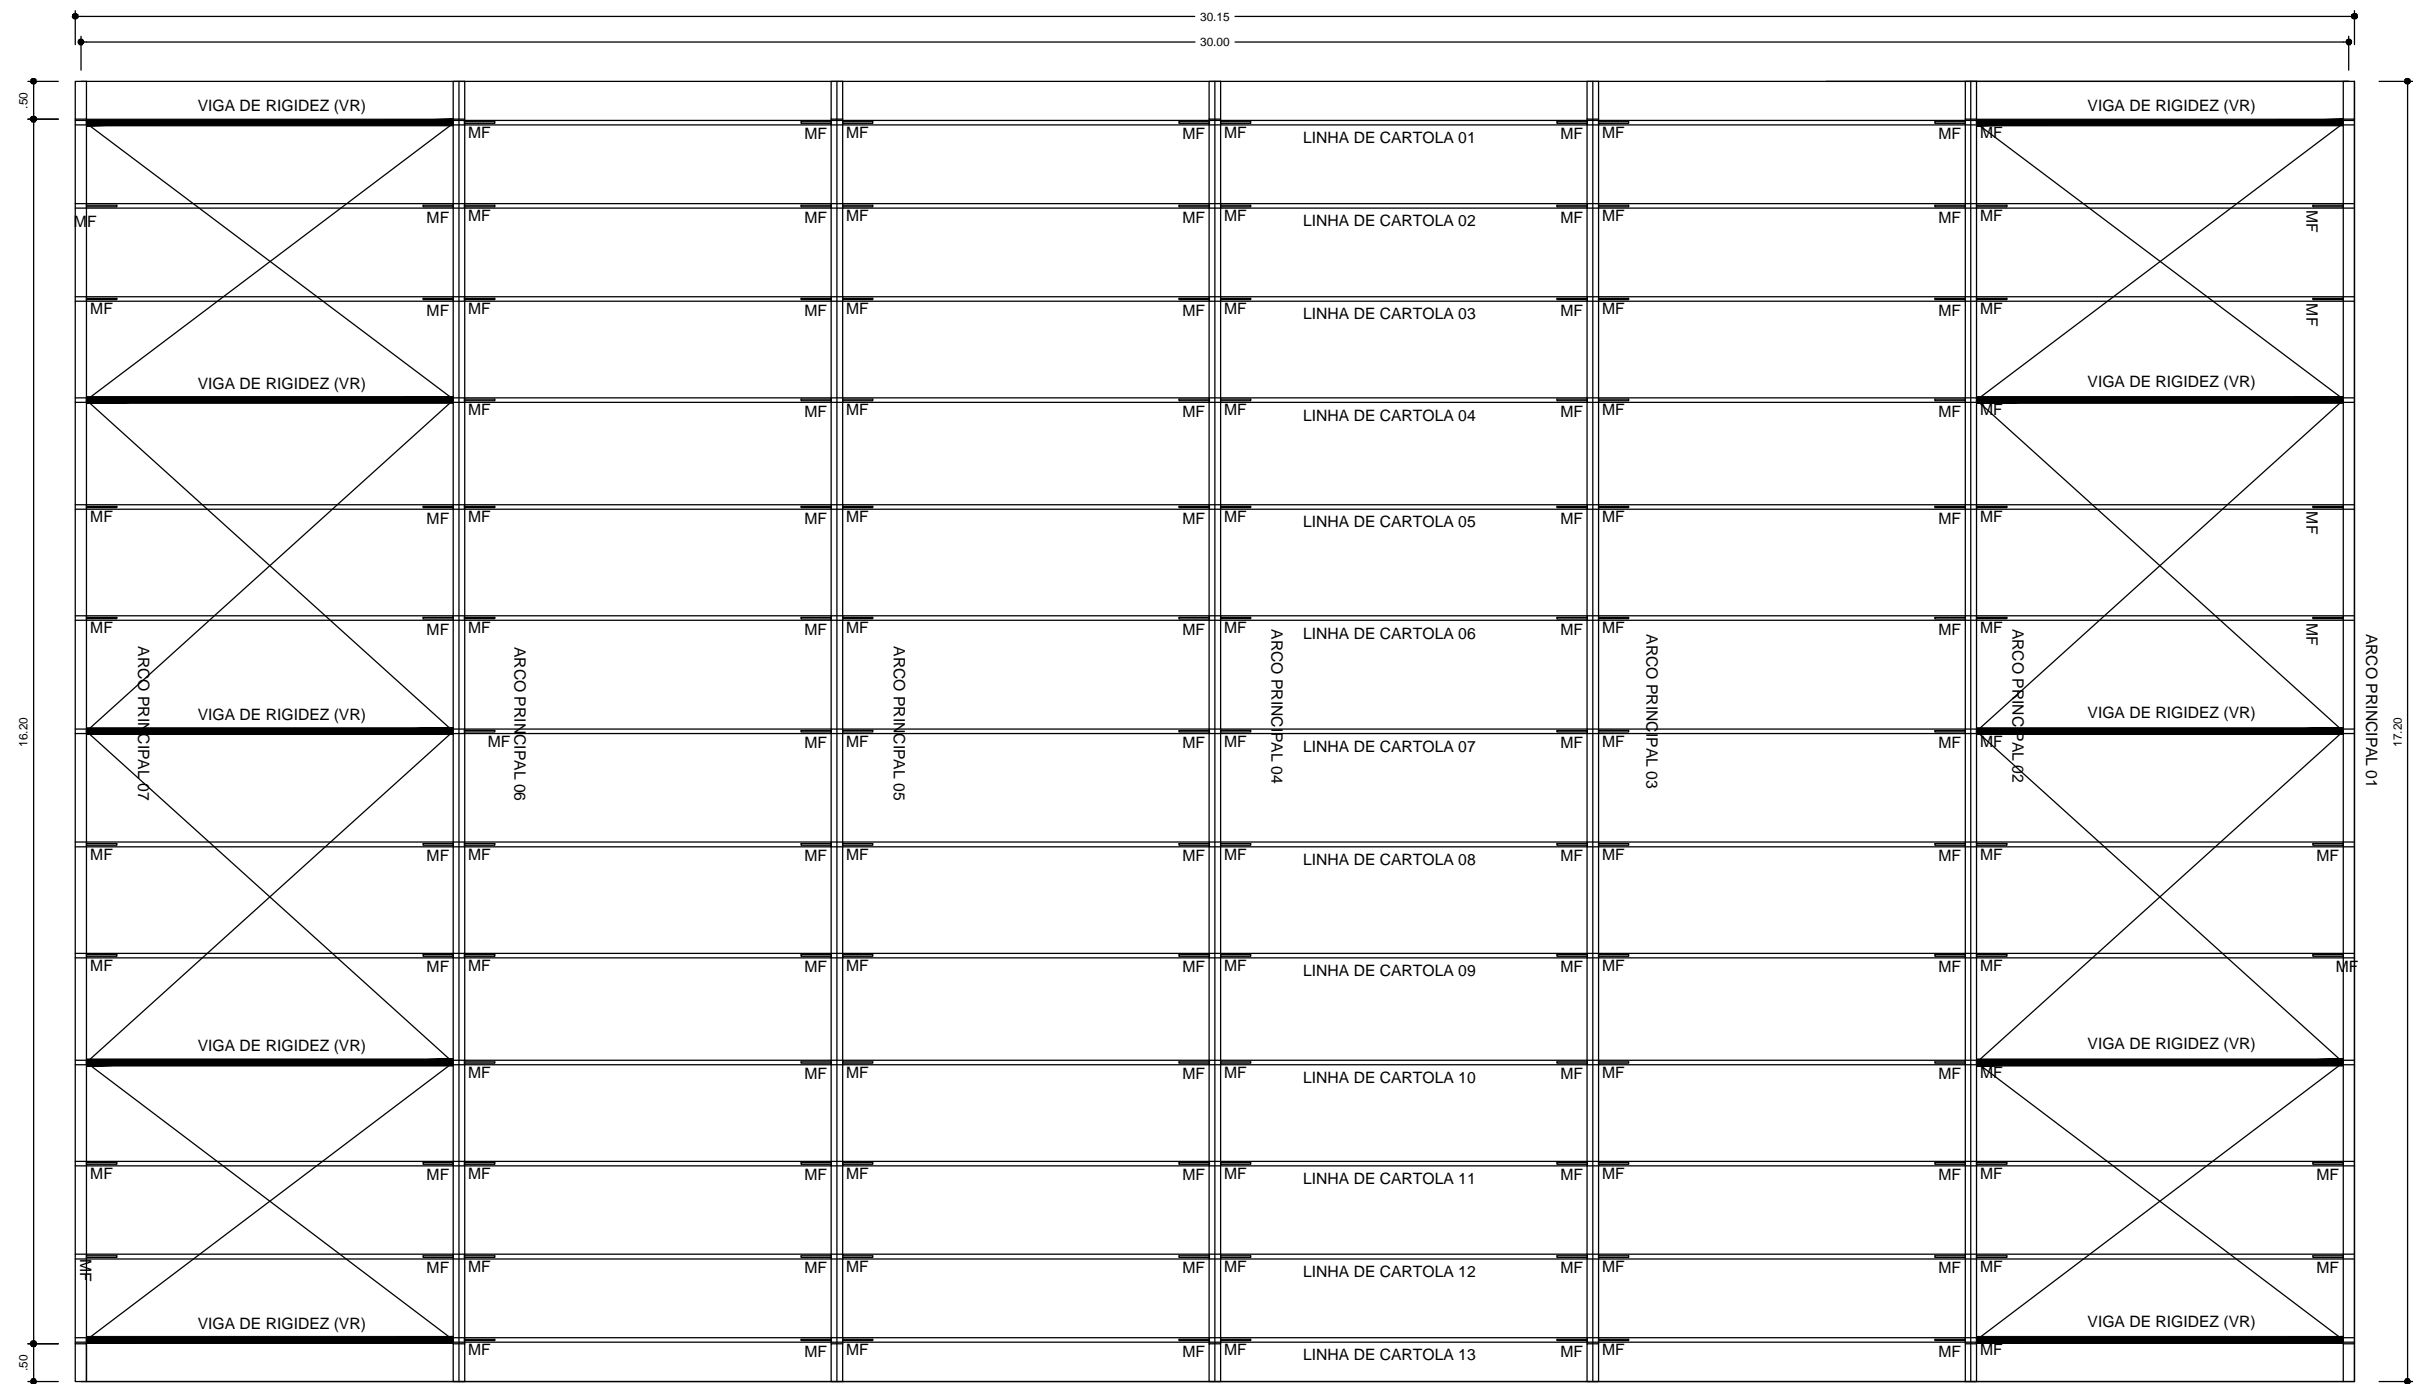

PLANTA DA COBERTURA
ESCALA: 1/100

PROJETO PADRÃO - FNDE

MUNICÍPIO - UF: PELOTAS - RS

PROPRIETÁRIO: PREFEITURA MUNICIPAL DE PELOTAS

ENDEREÇO: EMEF BRUM AZEREDO - RUA MANUEL LUCAS, Nº 1290 - FRAGATA - PELOTAS - RS

PROPRIETÁRIO:

RESP. TÉCNICO

CREA:

DLFO

CREA

RA

OBSERVAÇÕES:

COBERTURA DE QUADRA PEQUENA PROJETO ESTRUTURAL

COORDENAÇÃO CGEST - Coordenação Geral de Infraestrutura Educacional	COBERTURA DE QUADRA FUNDAÇÃO - PLANTA DOS BLOCOS ESTRUTURA METÁLICA - PLANTA DE COBERTURA		SMT
	REVISÃO R-00 R-00 R-00	ESCALA 1/100 DATA EMISSÃO ABRIL/2016	
FORMATO A2 (594 x 420)			PRANCHA 01/03