




PLANTA DE COBERTURA
ESCALA 1:125

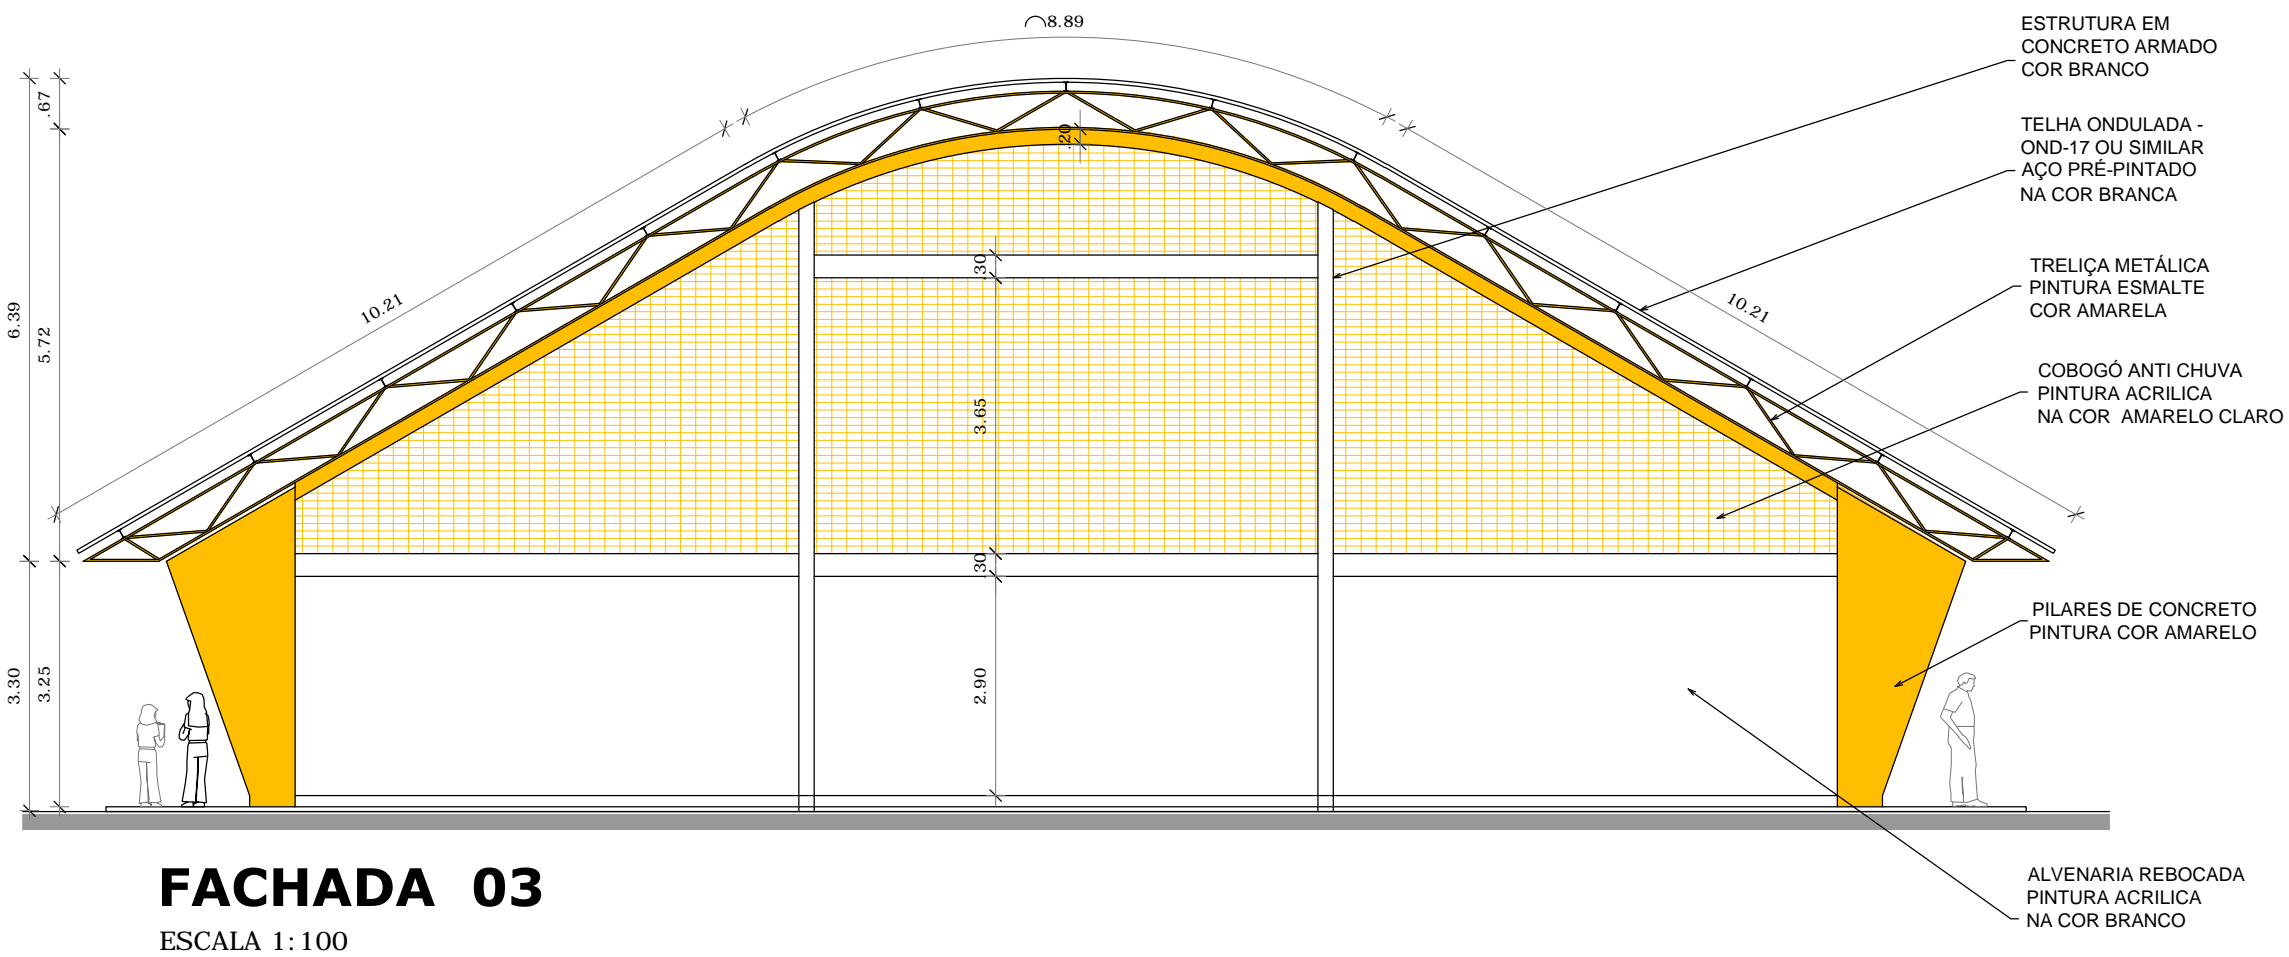


FACHADA 03
ESCALA 1:100

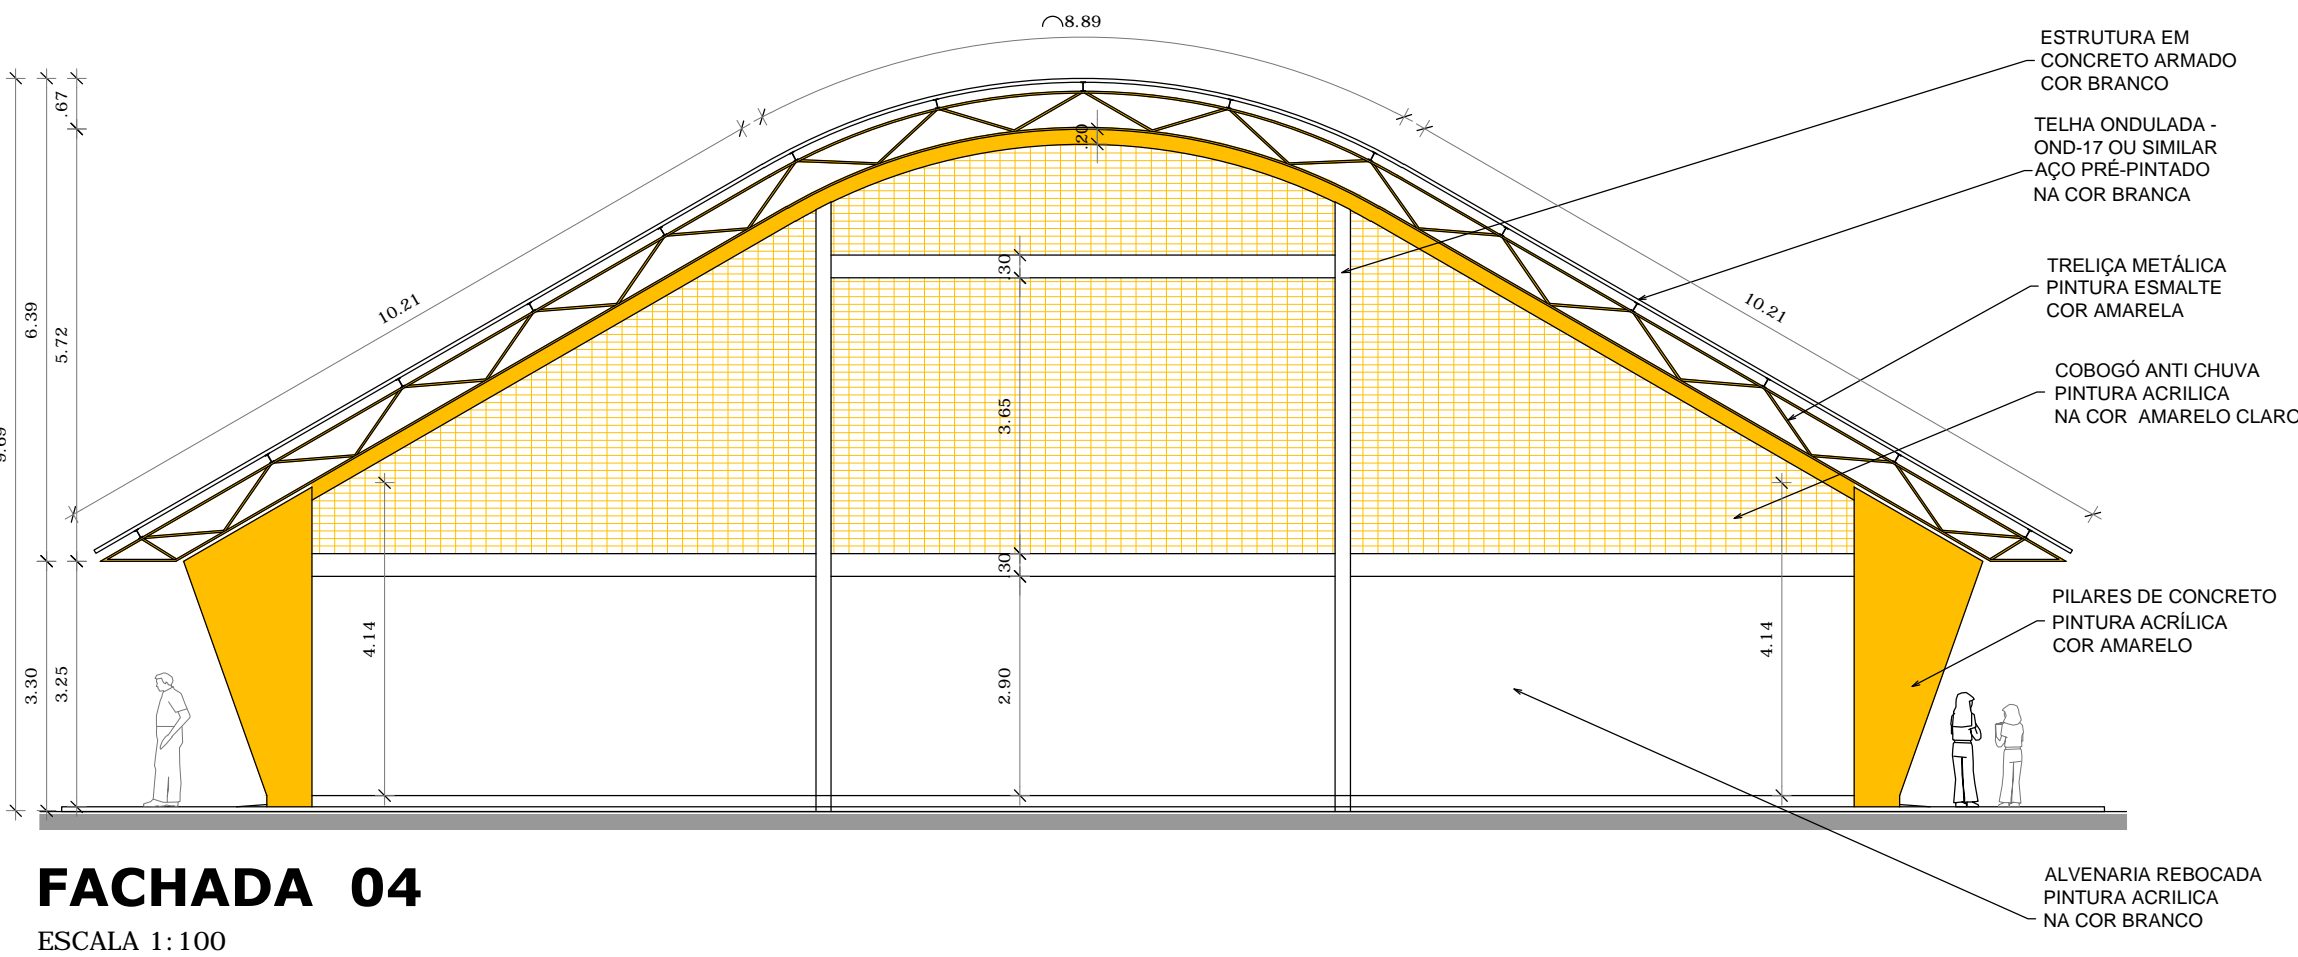

FACHADA 04
ESCALA 1:100

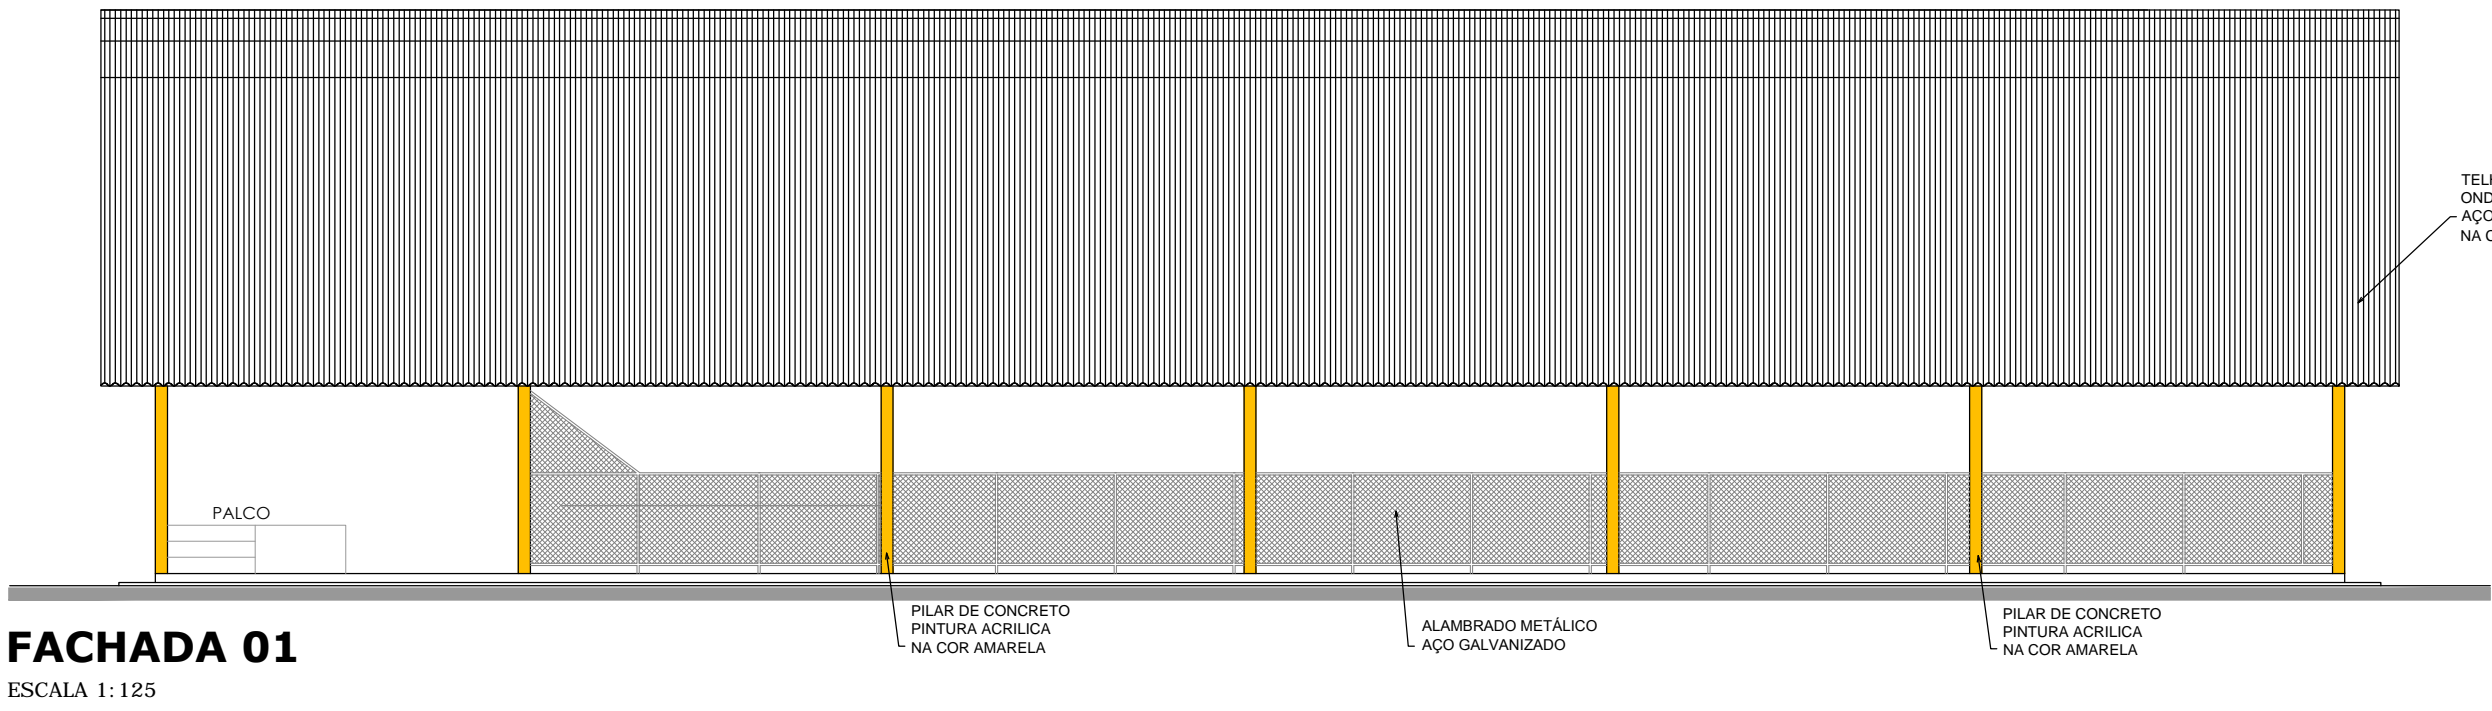

FACHADA 01
ESCALA 1:125

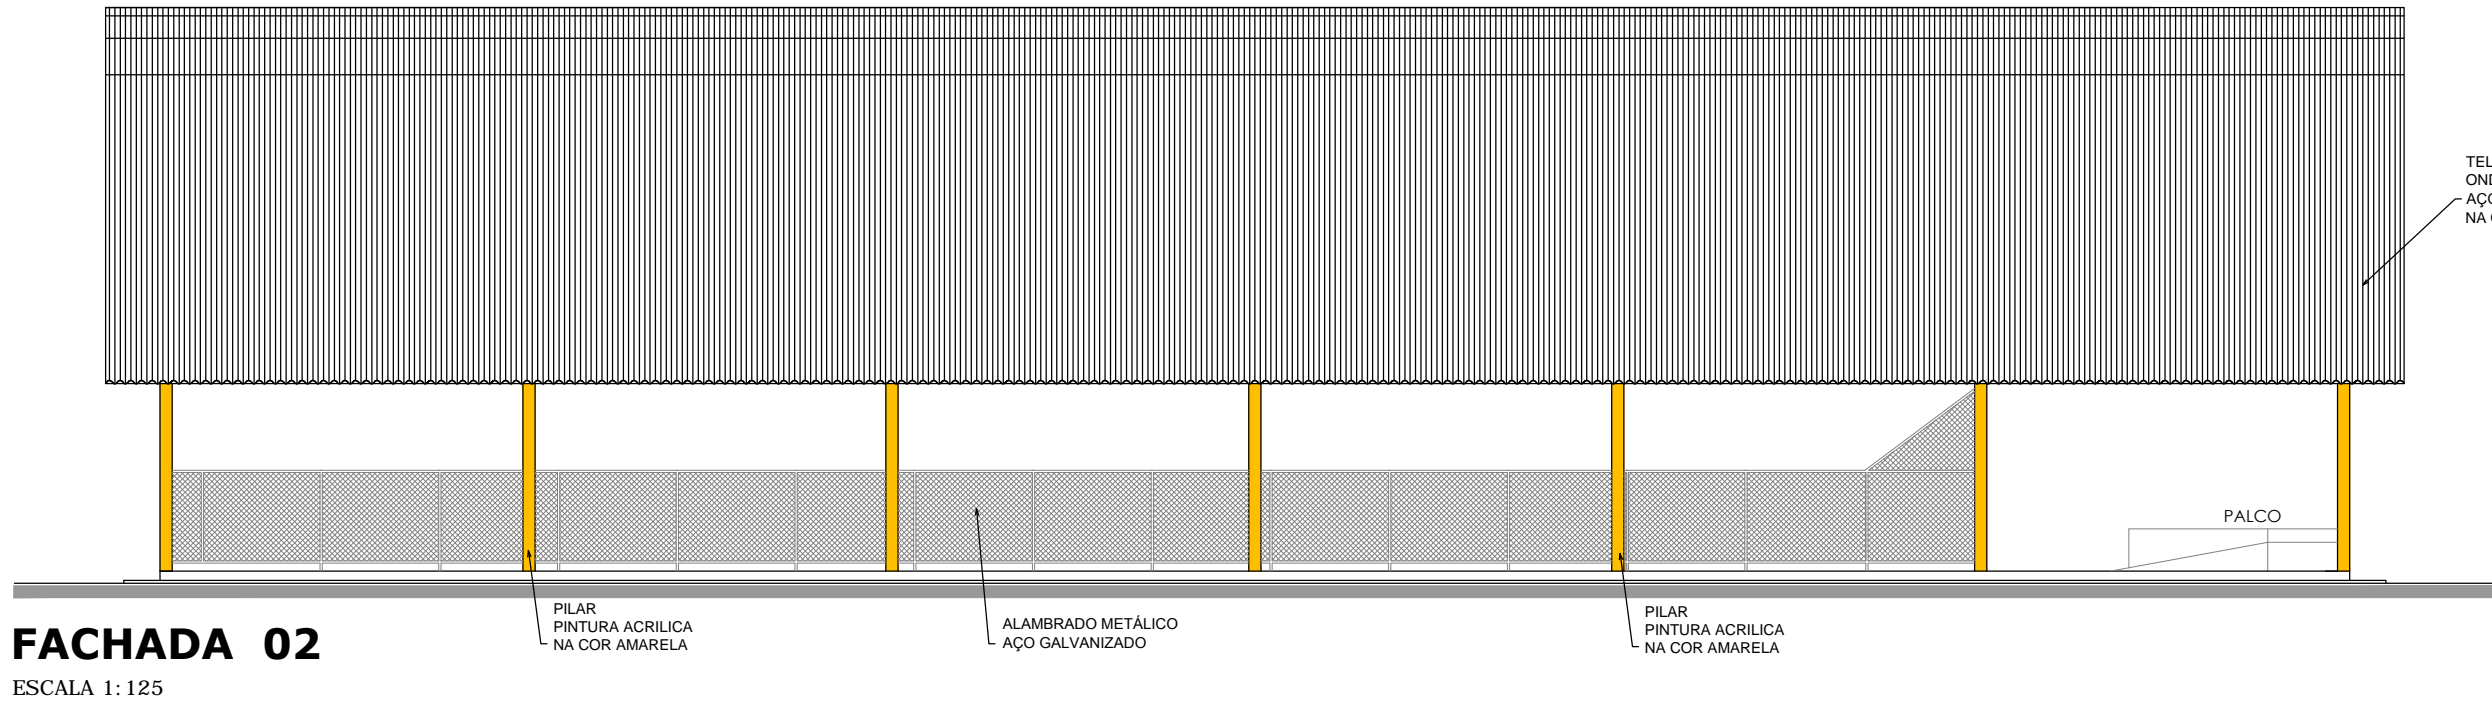

FACHADA 02
ESCALA 1:125

<div><div><div>GOVERNO FEDERAL</div><div><div>BRASIL</div><div>PAÍS RICO É PAÍS SEM POBREZA</div></div></div><div><div>Ministério da Educação</div><div><div>FNDE</div><div>Fundo Nacional de Desenvolvimento da Educação</div></div></div></div>	
PROJETO PADRÃO - FNDE	
MUNICÍPIO – UF: PELOTAS - RS	
PROPRIETÁRIO: PREFEITURA MUNICIPAL DE PELOTAS	
ENDEREÇO: EMEF SANTA IRENE - RUA TRÊS,511 - PESTANO - PELOTAS - RS	
PROPRIETÁRIO	
RESP. TÉCNICO	
DILFO	CREA
RA	
OBSERVAÇÕES:	
QUADRA COBERTA COM PALCO	
PROJETO ARQUITETÔNICO	
COORDENAÇÃO CGEST - Coordenação Geral de Infraestrutura Educacional	
QUADRA COBERTA PLANTA DE COBERTURA E FACHADAS	
ARQ	
REVISÃO R.00 R.00 R.00	ESCALA 1/125 DATA EMISSÃO ABRIL/2016
FORMATO A1 (841 X 594)	PRANCHAS 02/04