


FACHADA SUDESTE  
Escala 1/75

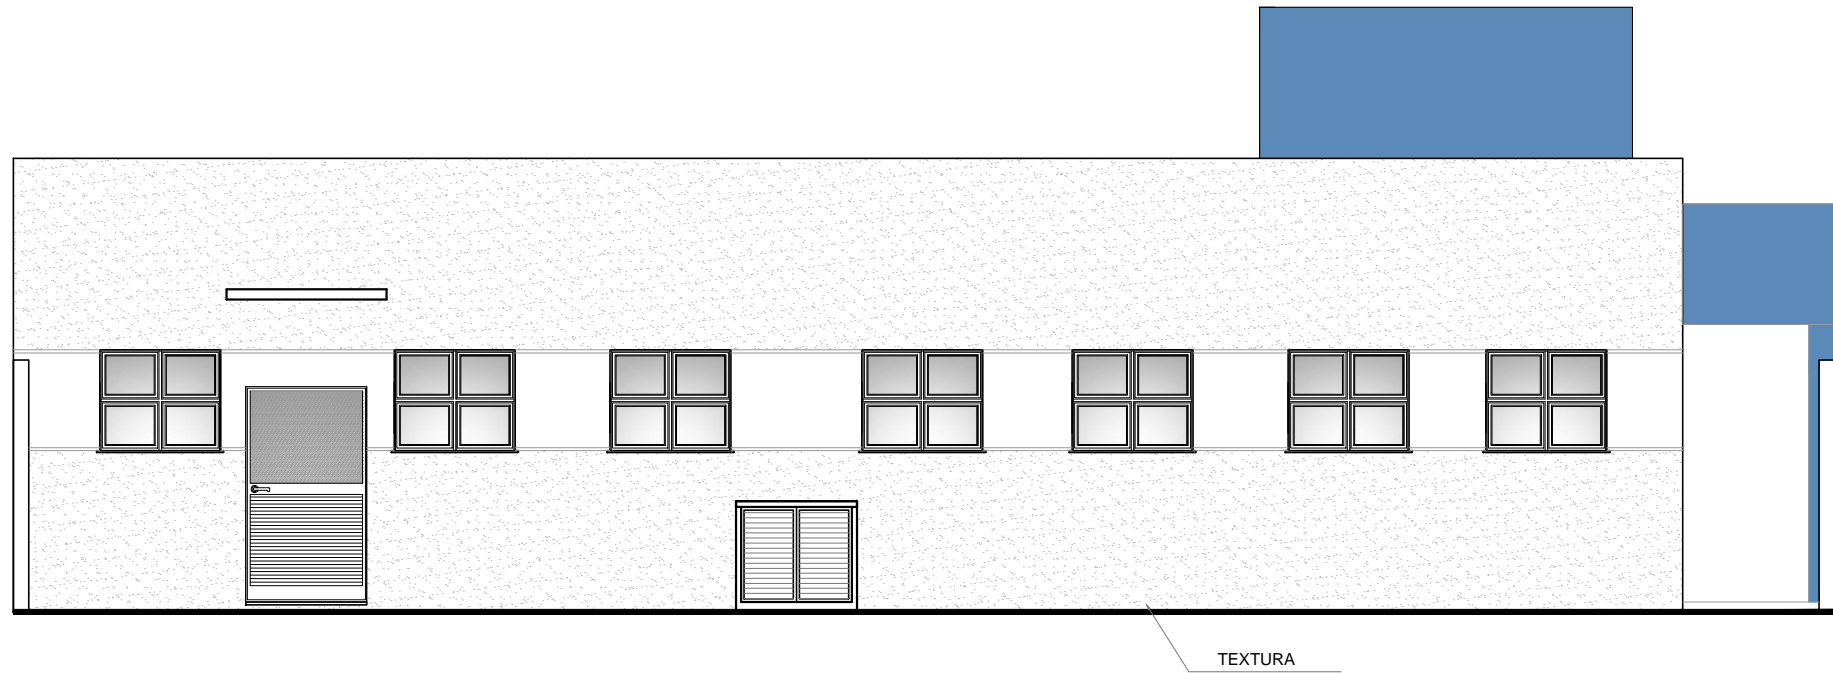

FACHADA NOROESTE  
Escala 1/75



SECRETARIA DE COORDENAÇÃO E PLANEJAMENTO  
UNIDADE DE GERENCIAMENTO DE PROJETOS

**UBS VIRGÍLIO COSTA**  
END: RUA PRES EPITACIO DA SILVA PESSOA, 1291/ 1301  
PROJETO ARQUITETÔNICO - FACHADAS

EQUIPE TÉCNICA DA UGP  
ARQ. ELISE LOPES DUTRA - CAU A 46844-4  
ENG. VINICIUS FERREIRA CREA 150330  
ENG. MIRELA DE FARIA - CREA 146401

Av. Ferreira Viana, nº. 1135, Areal, CEP 96085-000, Pelotas/RS - Tel.: (053) 3227 15 13  
Site: www.pelotas.rs.gov.br - E-mail: ugp@pelotas.com.br

Prancha  
**07/ 10**

Escala  
1 / 75

Data  
ABR / 2016