




DET. WC ADAPTADO
Escala 1:50

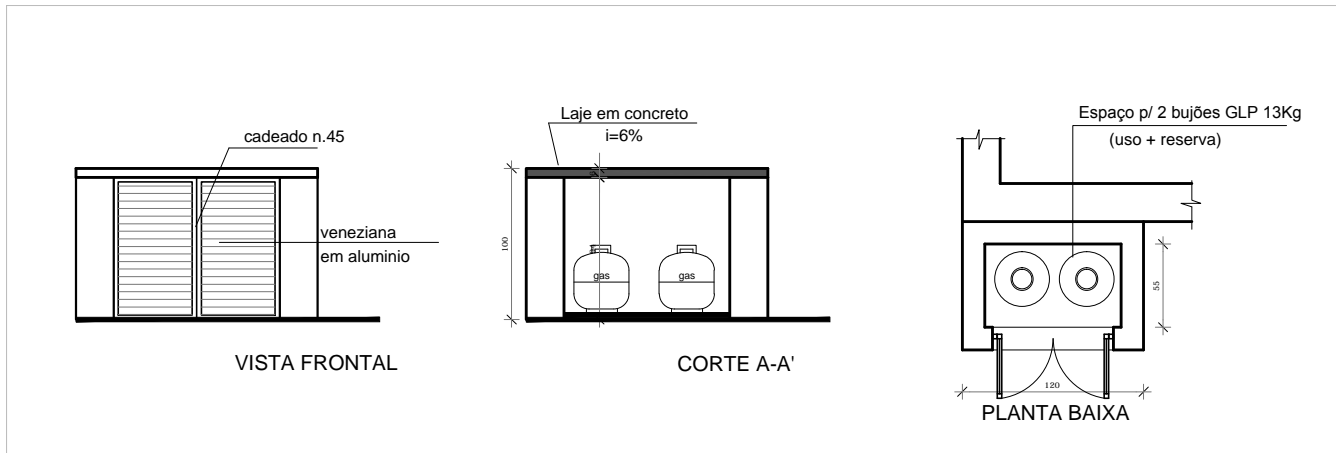


DET. ABRIGO GAS
Sem escala

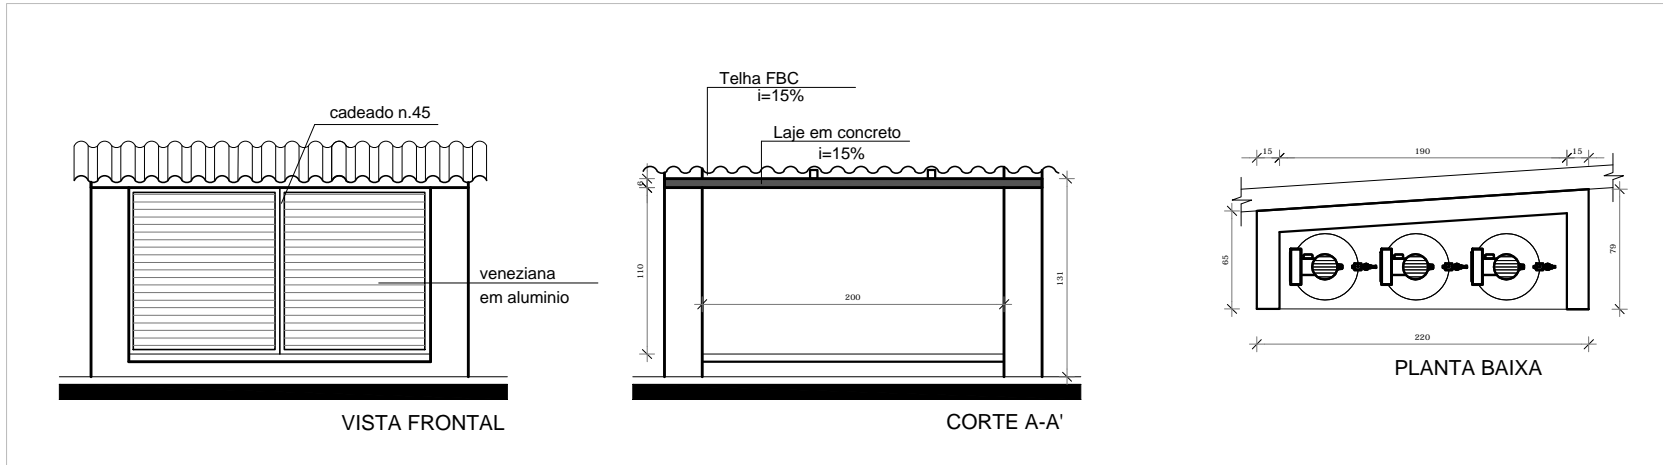


DET. ABRIGO COMPRESSORES
Sem escala

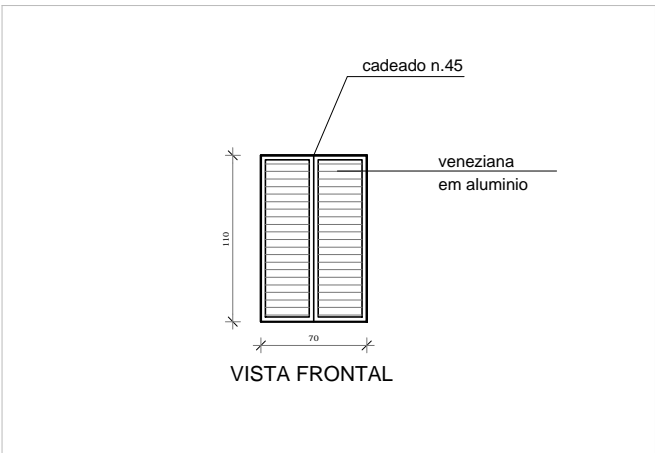


DET. ACESSO RESERVATÓRIO
Sem escala

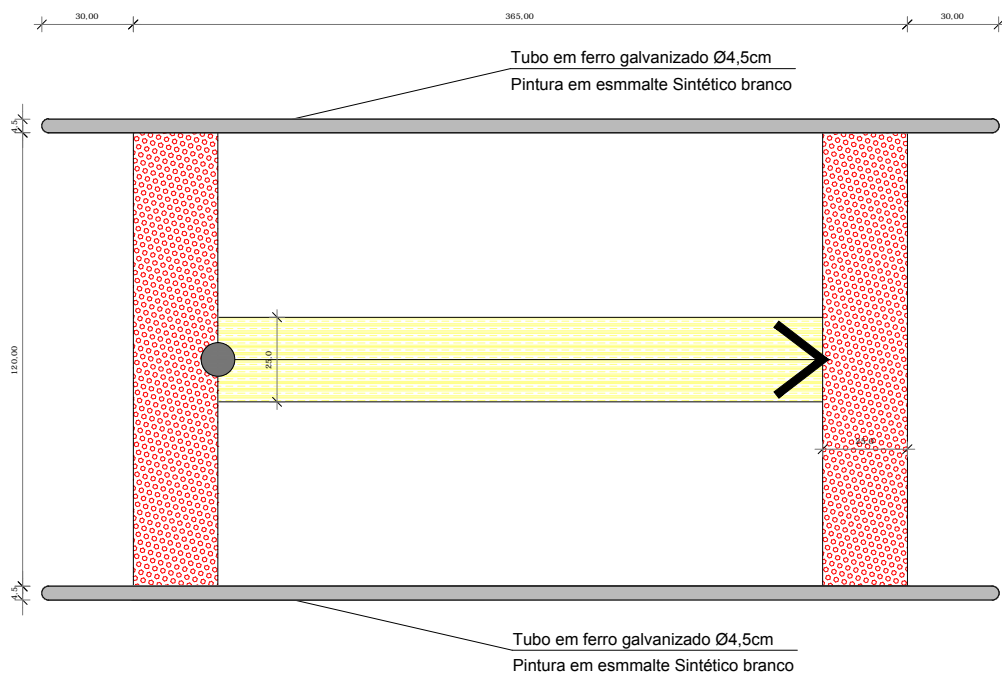


DET. RAMPA ACESSIBILIDADE
Sem escala

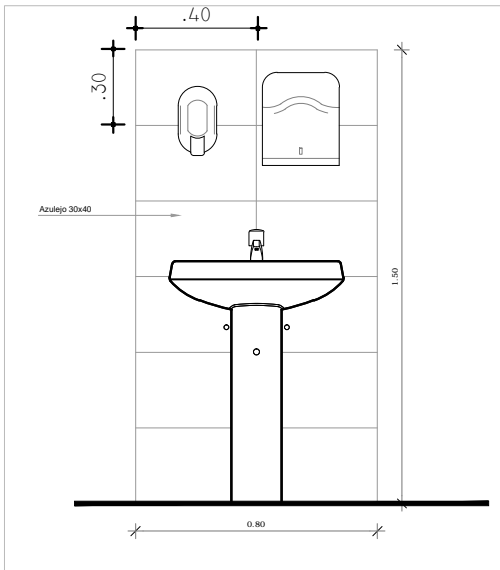


DET. LAVATÓRIOS
Sem escala

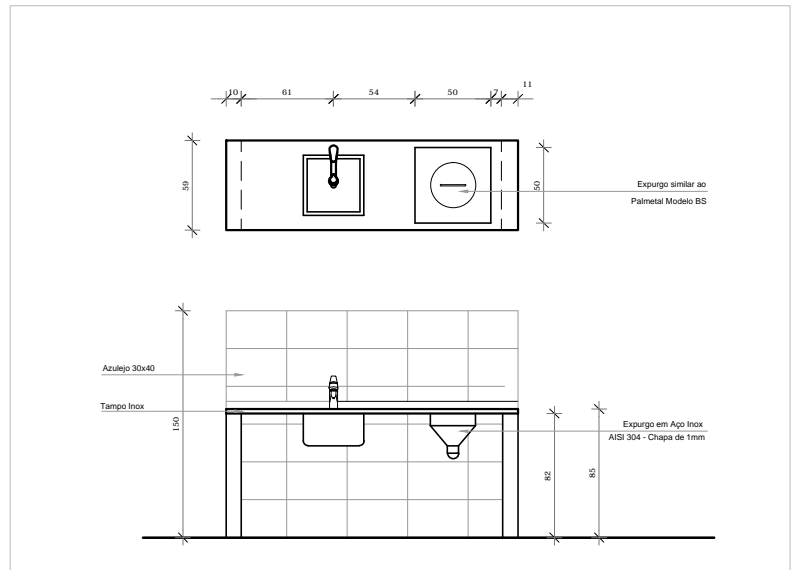

DET. PIA EXPURGO
Sem escala

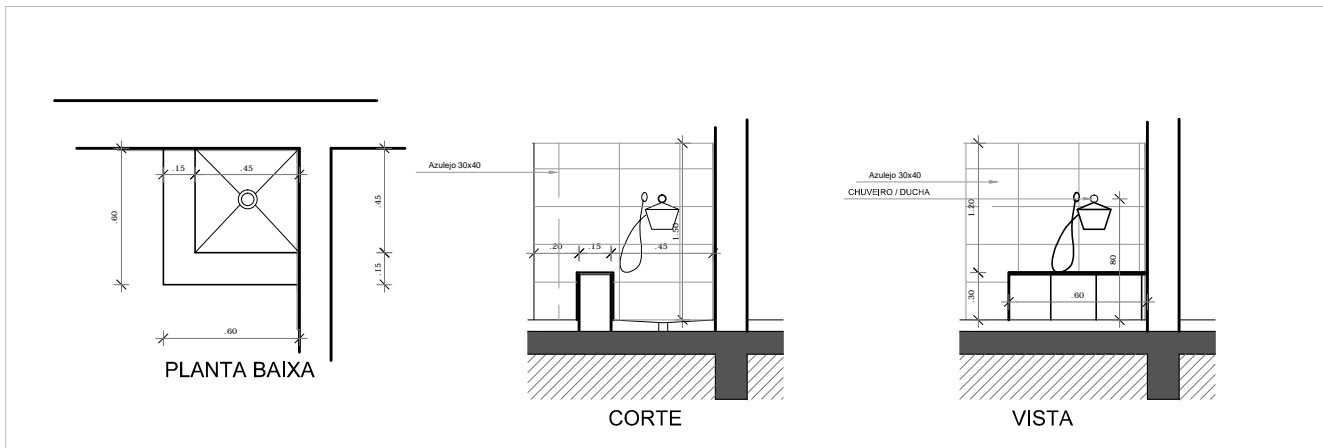

DET. PEDILÚVIO
Sem escala

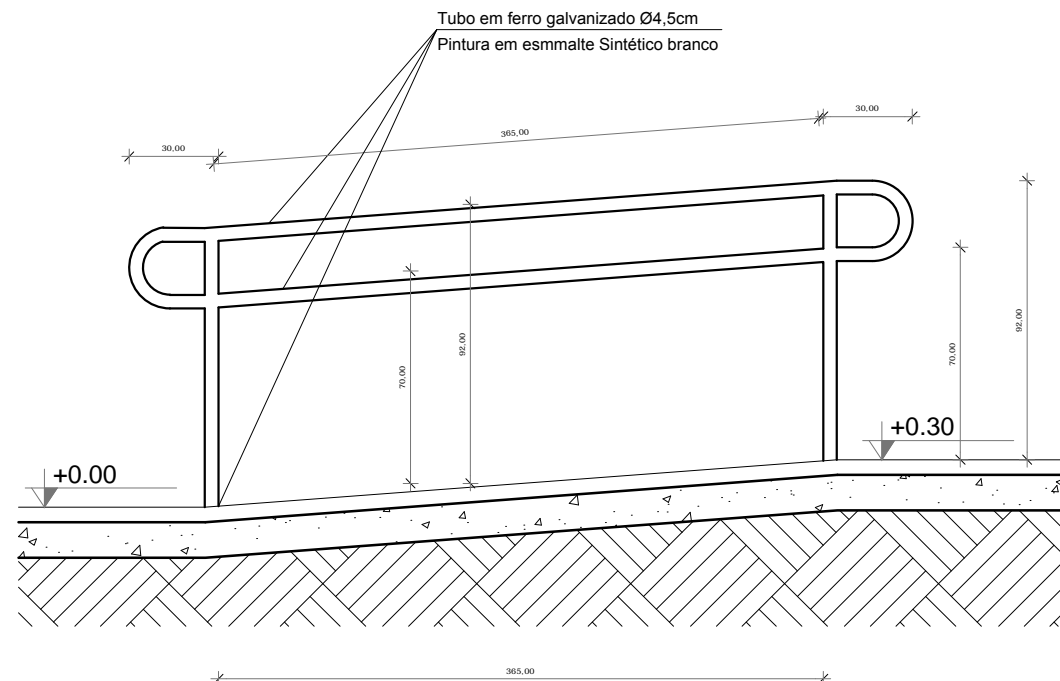

DET. RAMPA ACESSIBILIDADE
Sem escala



SECRETARIA DE COORDENAÇÃO E PLANEJAMENTO
UNIDADE DE GERENCIAMENTO DE PROJETOS

UBS VIRGÍLIO COSTA
END: RUA PRES EPITACIO DA SILVA PESSOA, 1291/ 1301
PROJETO ARQUITETÔNICO - DETALHAMENTOS

Prancha
10/ 10

EQUIPE TÉCNICA DA UGP
ARQ. ELISE LOPES DUTRA - CAU A 46844-4
ENG. VINICIUS FERREIRA CREA 150330
ENG. MIRELA DE FARIA - CREA 146401

Escala
indicada
Data
ABR / 2016