


1

PROJETO AR COMPRIMIDO - PLANTA BAIXA
Esc.: 1:50

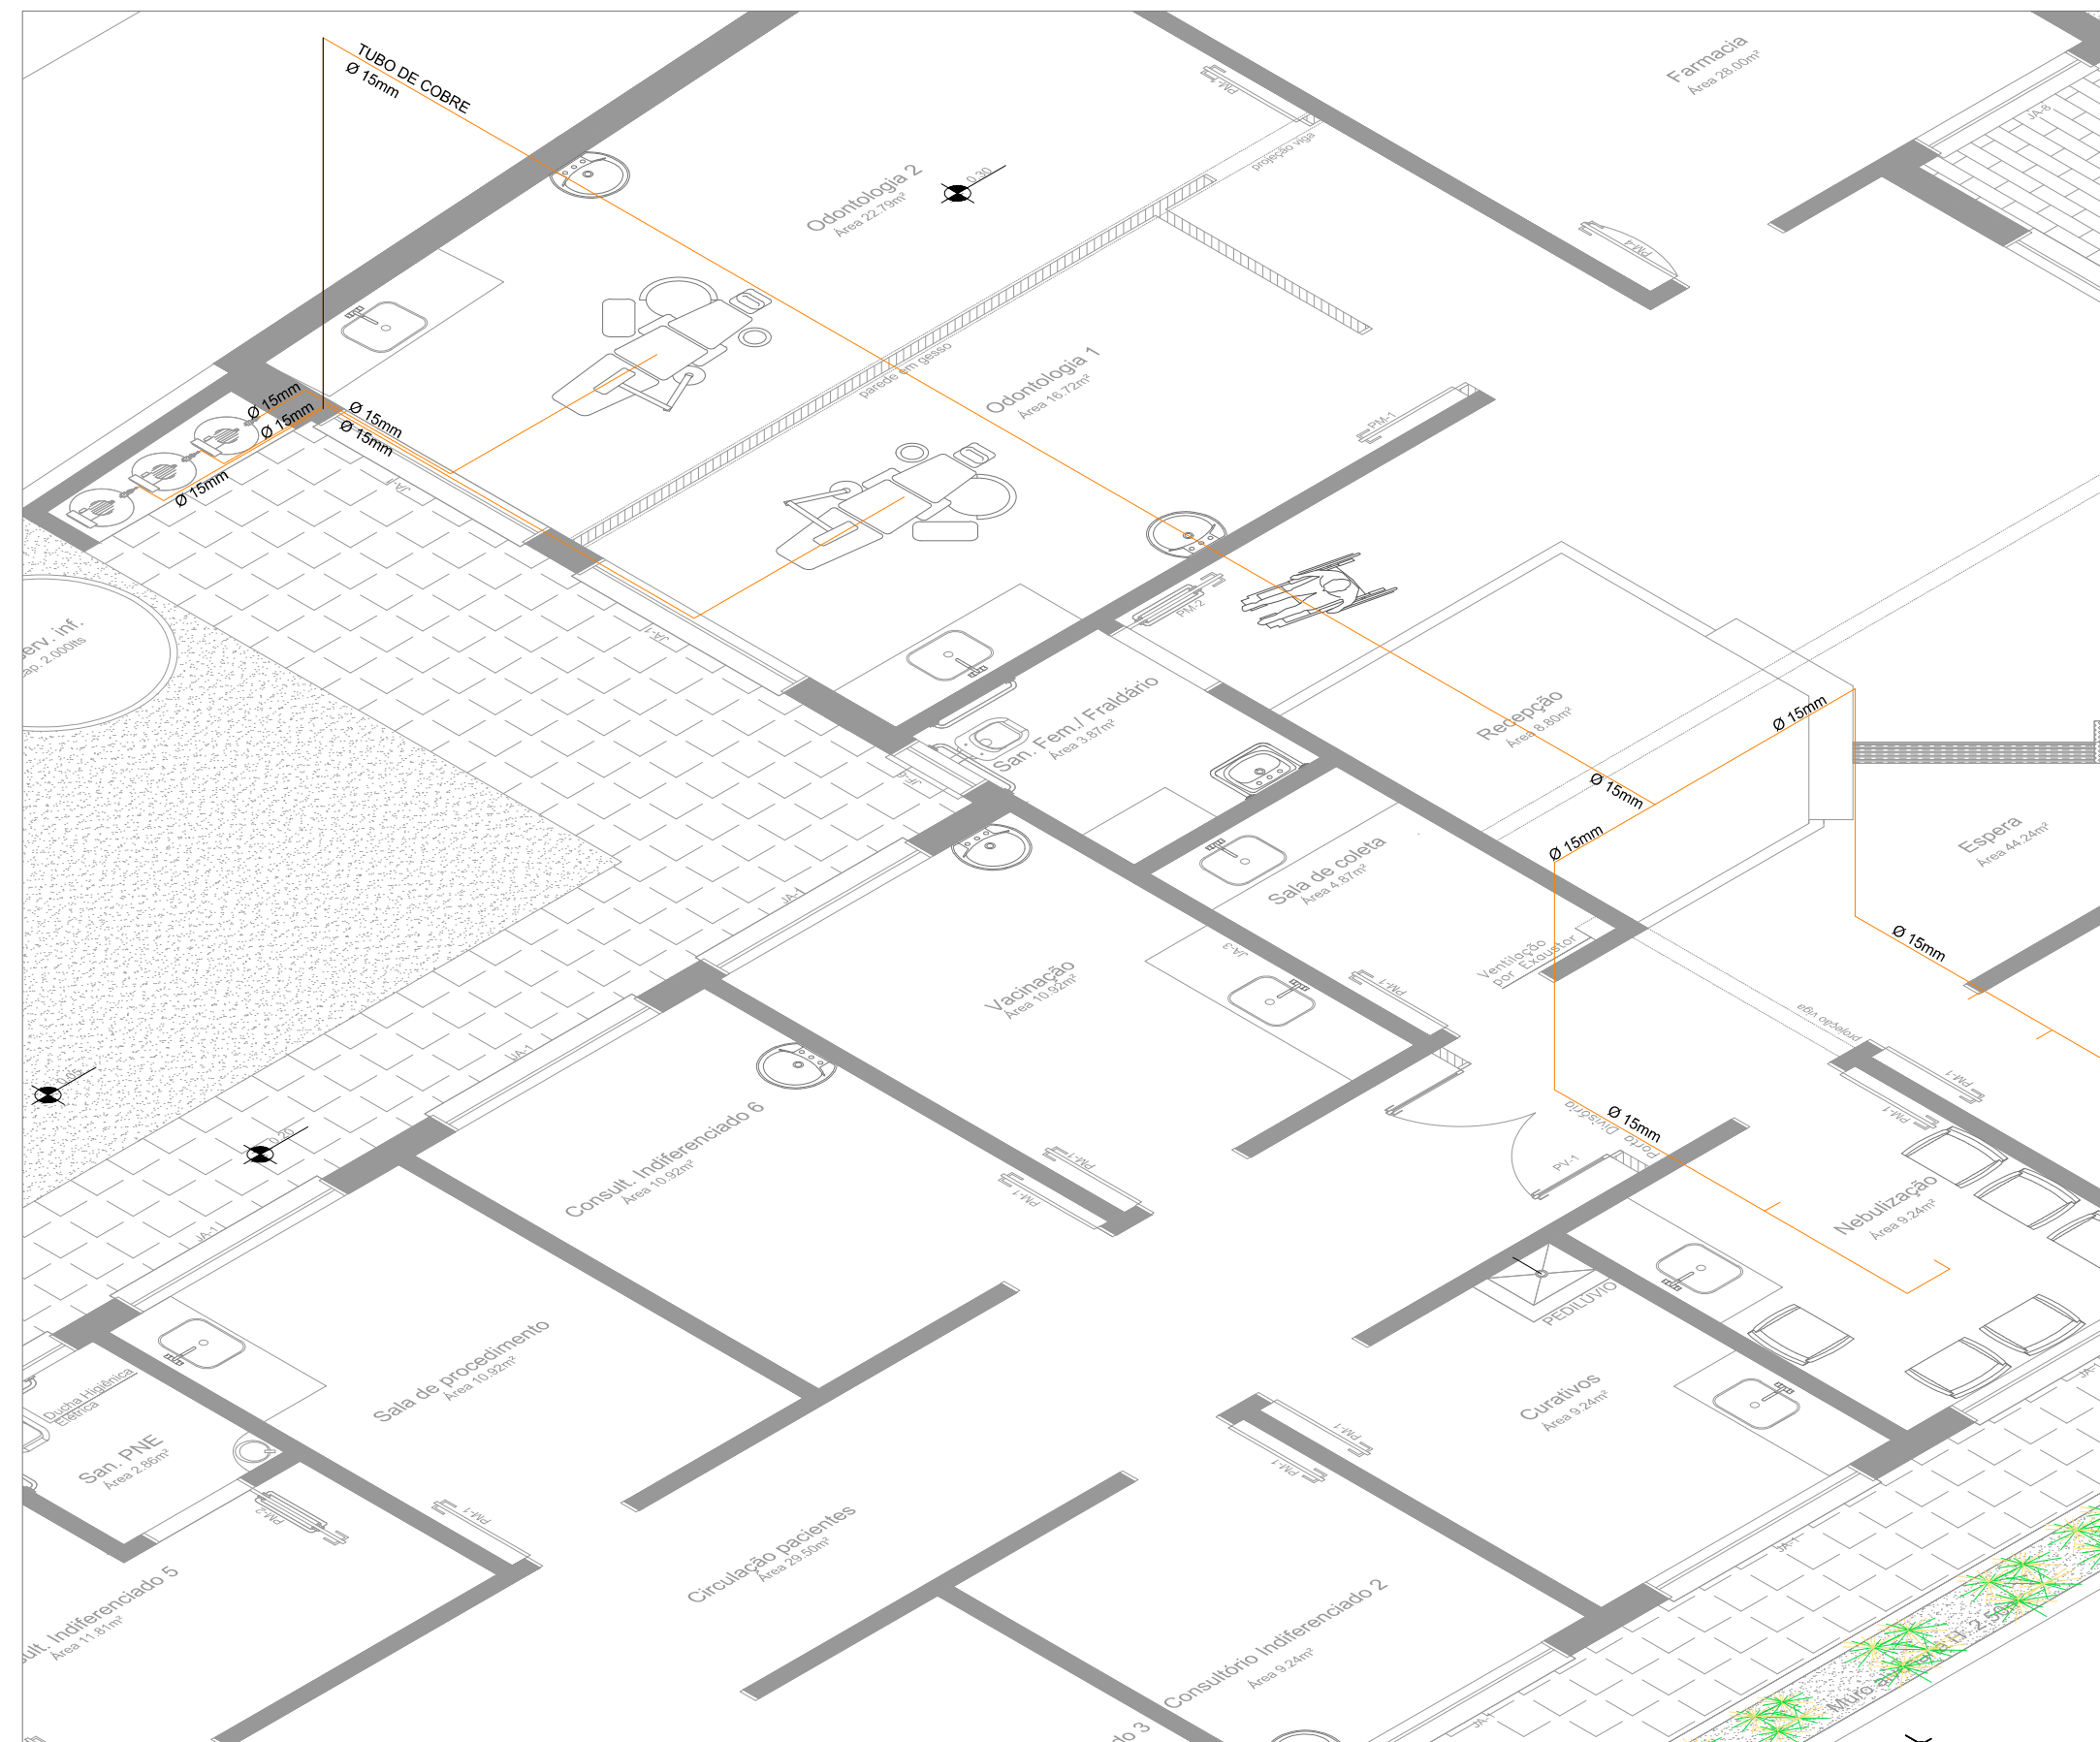

2

PROJETO AR COMPRIMIDO - ISOMÉTRICA
Esc.: 1:50



SECRETARIA DE COORDENAÇÃO E PLANEJAMENTO
UNIDADE DE GERENCIAMENTO DE PROJETOS

UBS VIRGÍLIO COSTA
END: RUA PRES EPITACIO DA SILVA PESSOA, 1291/ 1301
PROJETO INST. ESPECIAIS - AR COMPRIMIDO

EQUIPE TÉCNICA DA UGP
ARQ. ELISE LOPES DUTRA - CAU A 46844-4
ENG. VINICIUS FERREIRA CREA 150330
ENG. MIRELA DE FARIA - CREA 146401

Av. Ferreira Viana, nº. 1135, Areal, CEP 96085-000, Pelotas/RS - Tel.: (053) 3227 15 13
Site: www.pelotas.rs.gov.br - E-mail: ugp@pelotas.com.br

Prancha
01/ 01

Escala
indicada

Data
MAIO / 2016