


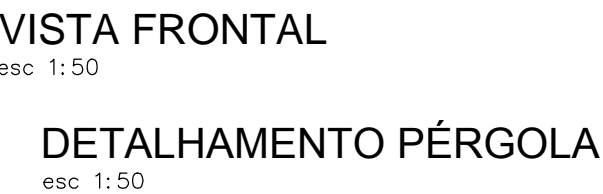


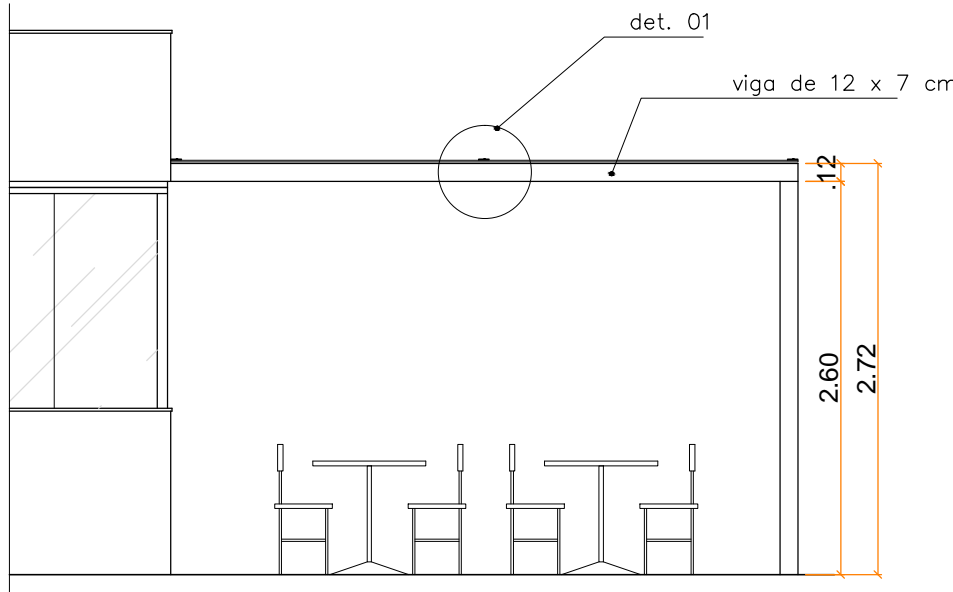



VISTA AV. DR. ANTÔNIO AUGUSTO ASSUNÇÃO – IMAGEM 1

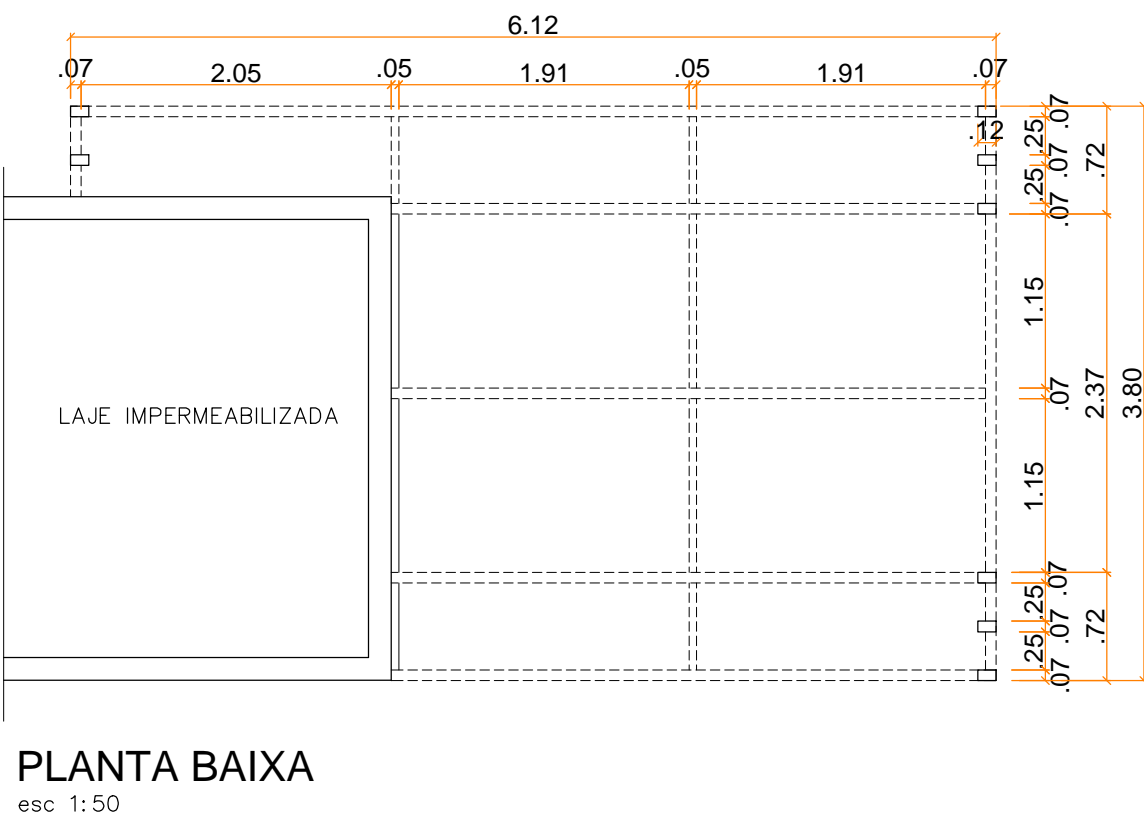

VISTA AV. DR. ANTÔNIO AUGUSTO ASSUNÇÃO –PERGOLADO IMAGEM 2

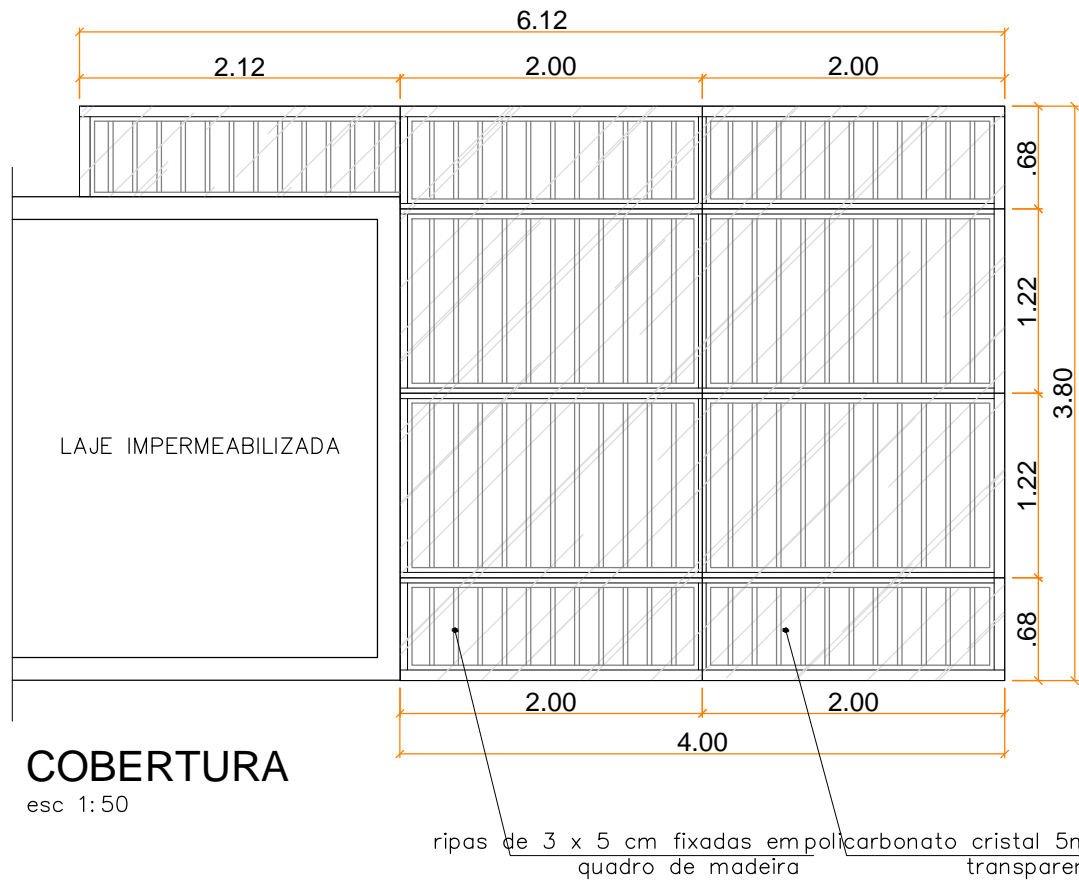

* Pergolado em madeira de pinus autoclavado com aplicação de impregnante incolor

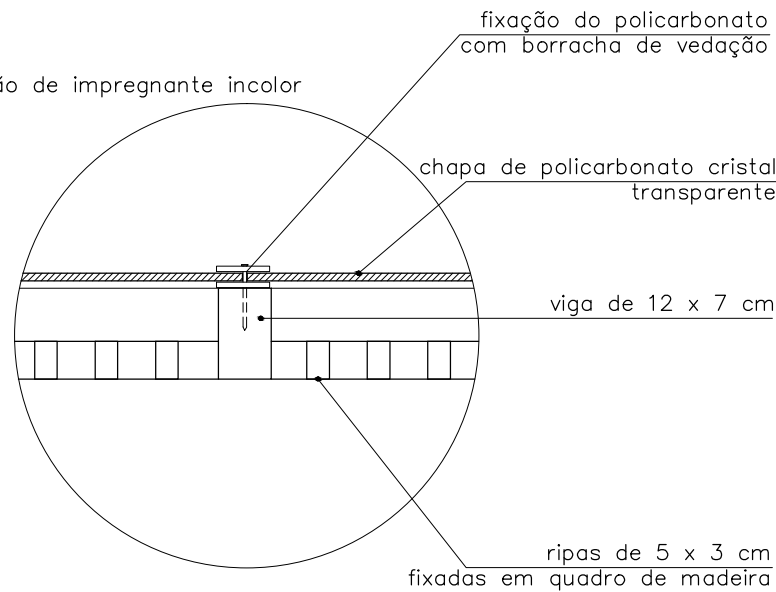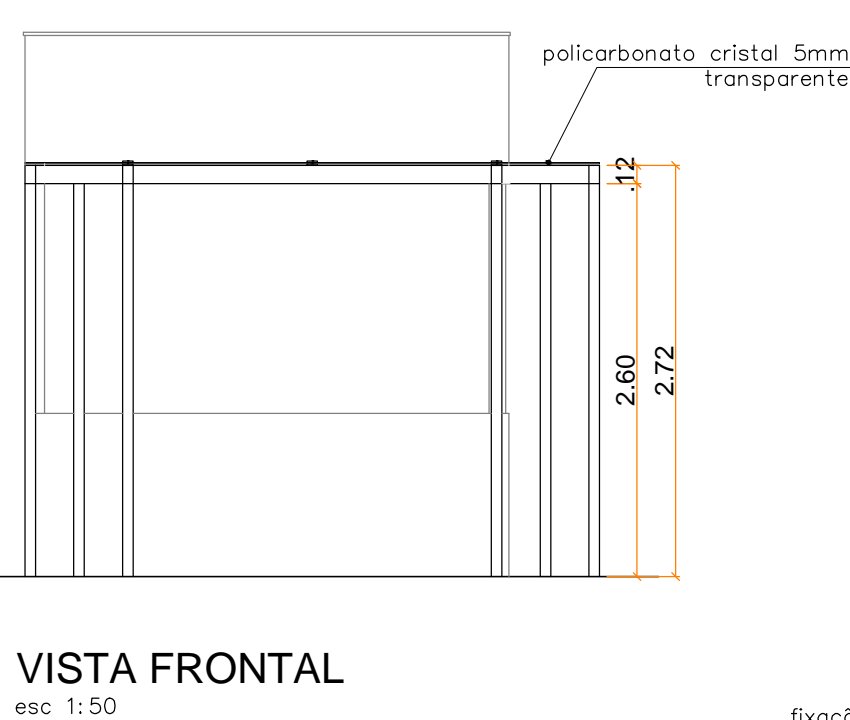

SECRETARIA DE COORDENAÇÃO E PLANEJAMENTO
UNIDADE DE GERENCIAMENTO DE PROJETOS

QUIOSQUES PRAIA DO LARANJAL - PONTO 04

PROJETO ARQUITETÔNICO -DETALHAMENTO

EQUIPE TÉCNICA DA GCMU E UGP

Arquiteta - Inês Quintanilha - CAU/RS A52157-4

Eng. Civil - Karen B. Almeida Esperança - CREA/RS 133.204

Arquiteto - Alexandre Silveira Vergara - CAU/RS A39209-0

Prancha

17/21

Escala

1 / 50

Data

ABR / 2016