
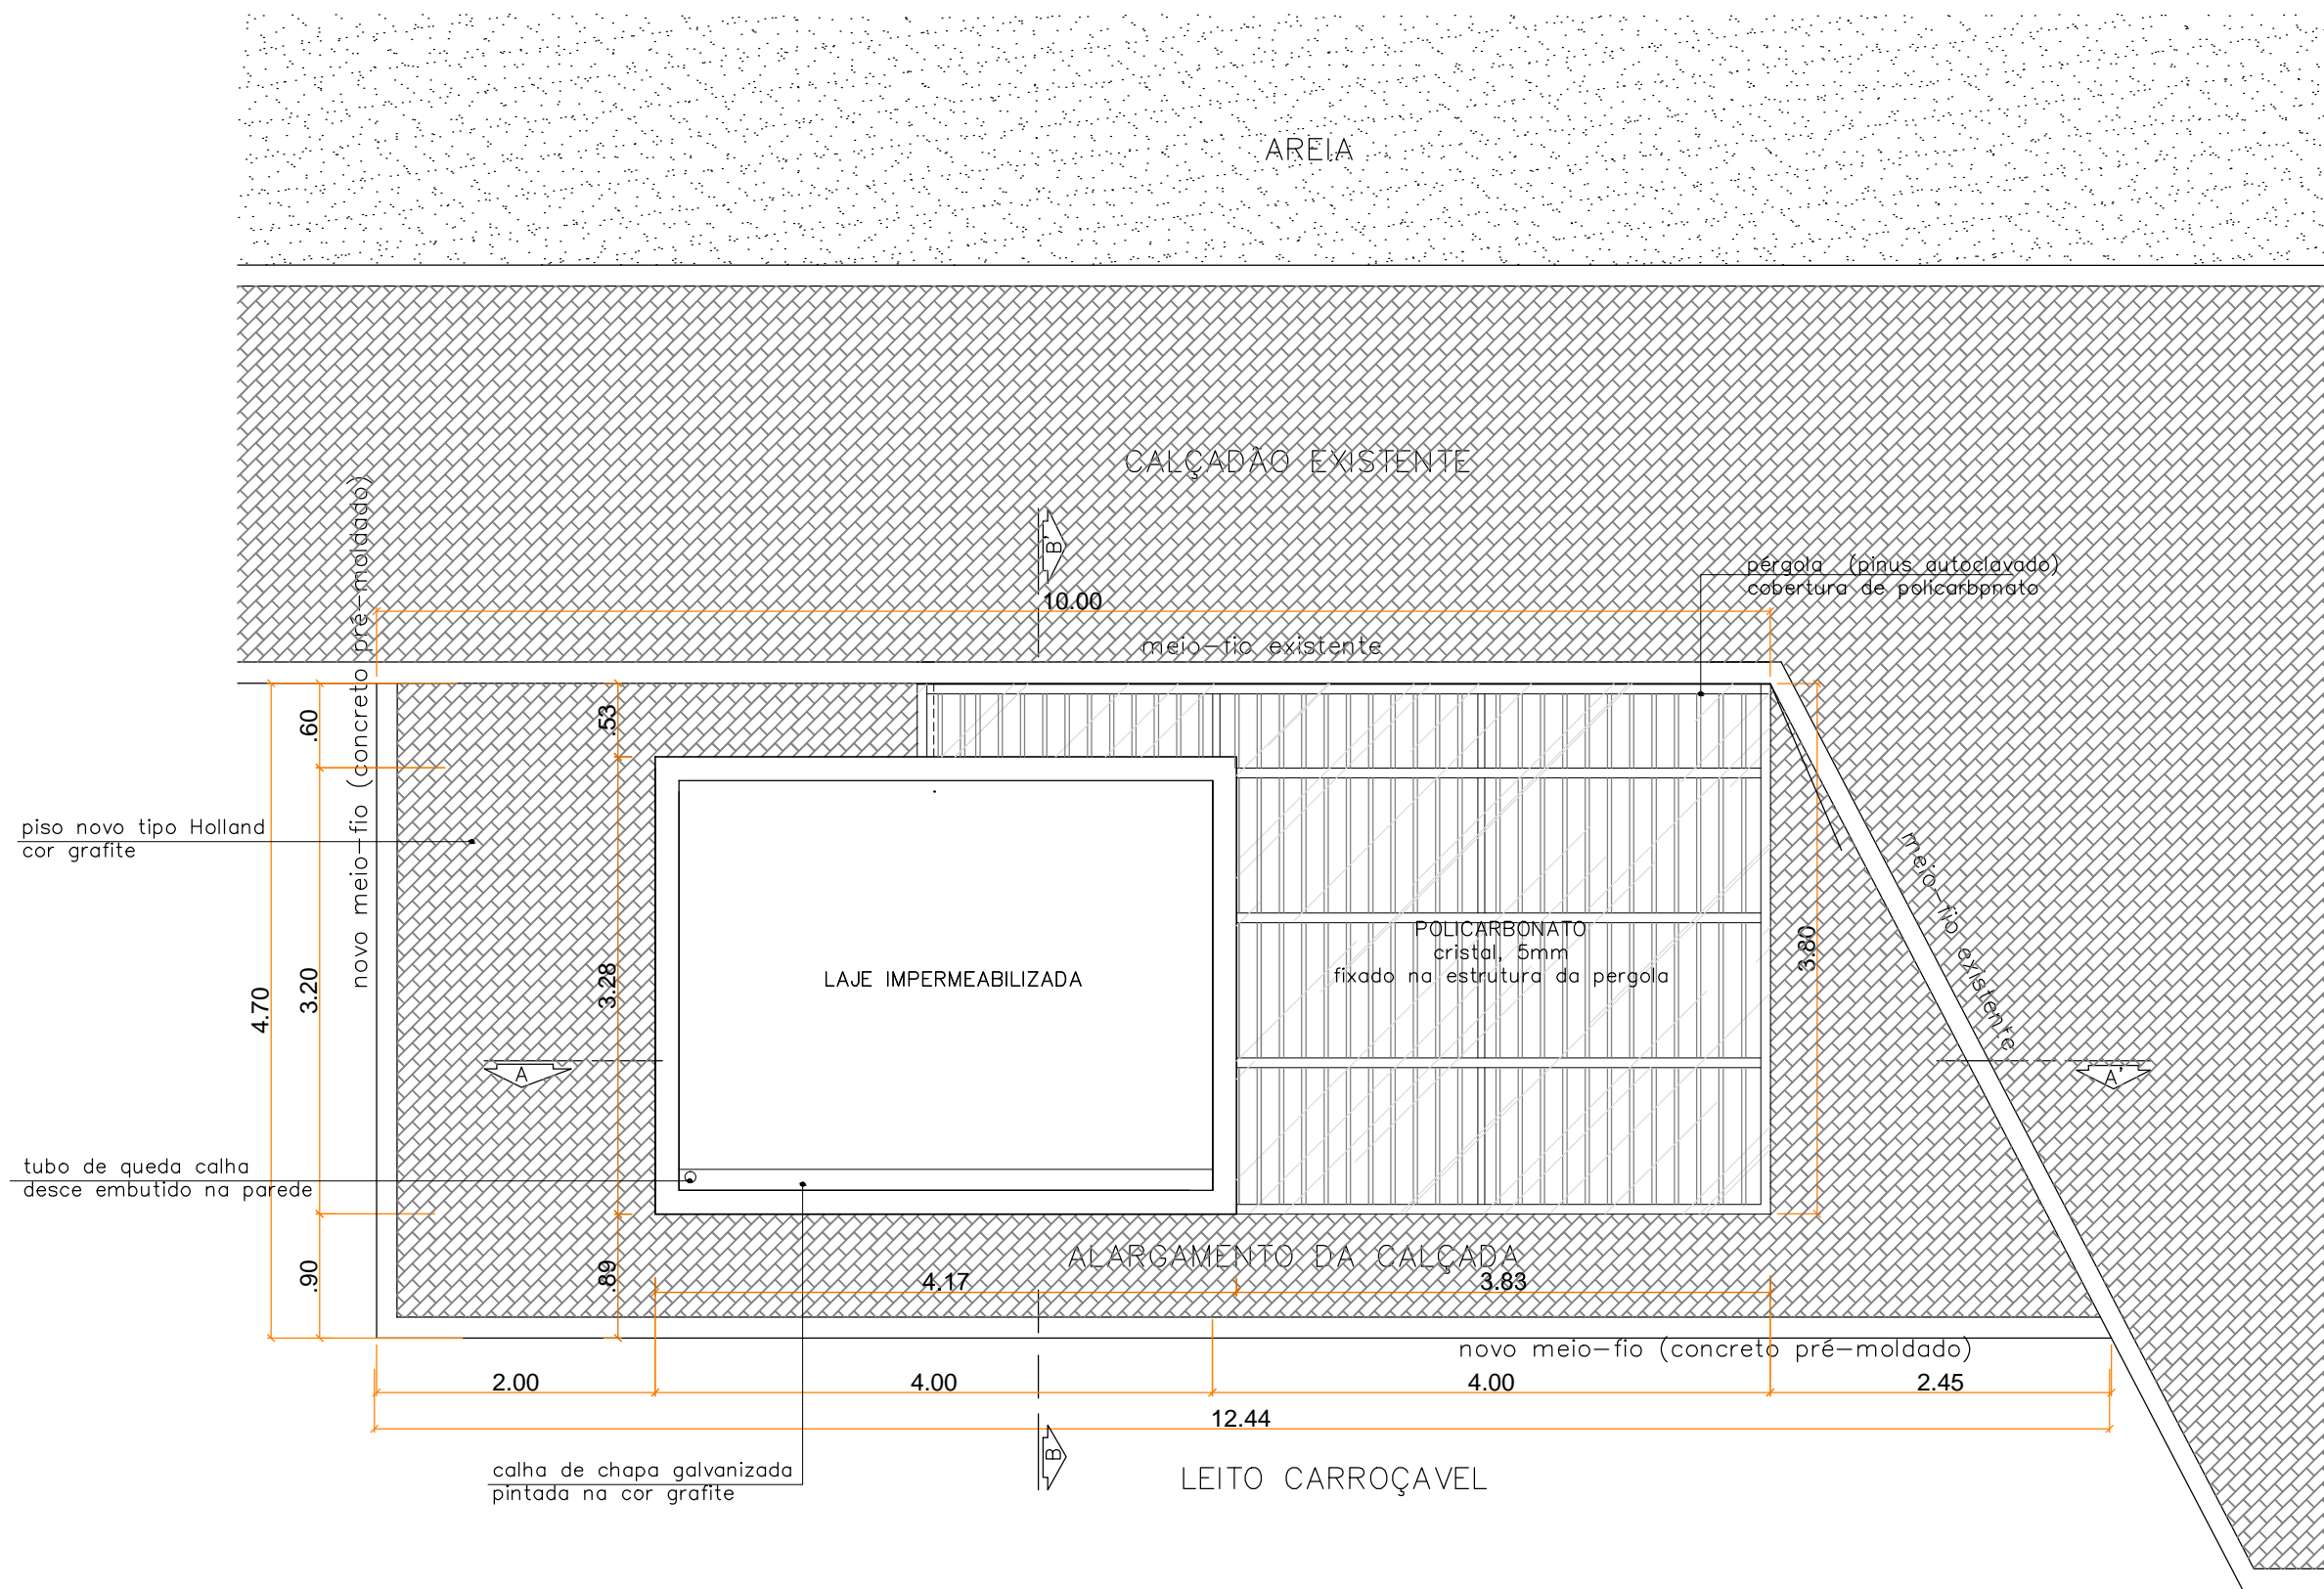
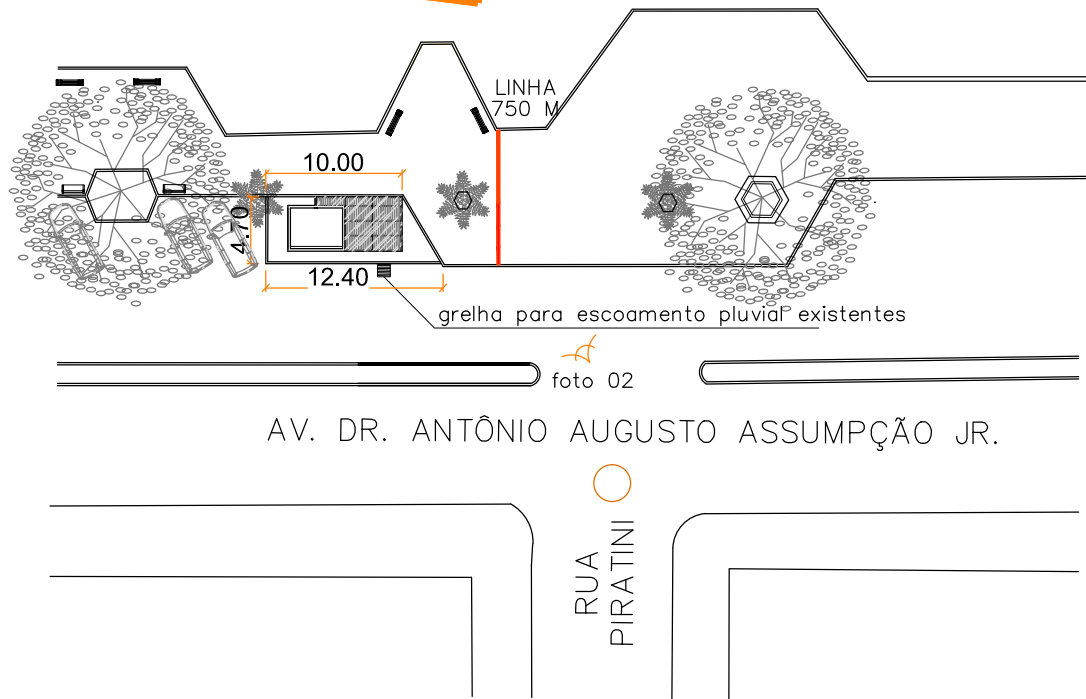


NORTE

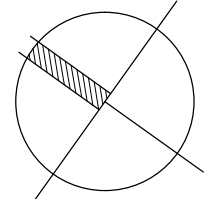

SECRETARIA DE COORDENAÇÃO E PLANEJAMENTO
UNIDADE DE GERENCIAMENTO DE PROJETOS

QUIOSQUES PRAIA DO LARANJAL - PONTO 04	Prancha
PROJETO ARQUITETÔNICO - PLANTA DE COBERTURA	14/21
EQUIPE TÉCNICA DA GCMU E UGP	Escala
Arquiteta - Inês Quintanilha - CAU/RS A52157-4	1 / 50
Eng. Civil - Karen B. Almeida Esperança - CREA/RS 133.204	Data
Arquiteto - Alexandre Silveira Vergara - CAU/RS A39209-0	ABR / 2016