


GIGANTE & SIMCH ENGENHARIA E COMERCIO LT. PELOTA - RS - CEP 96015-000 - FONE: (51) 3325-1500 - E-MAIL: fernando@simch.com.br - E-MAIL: paulo@simch.com.br

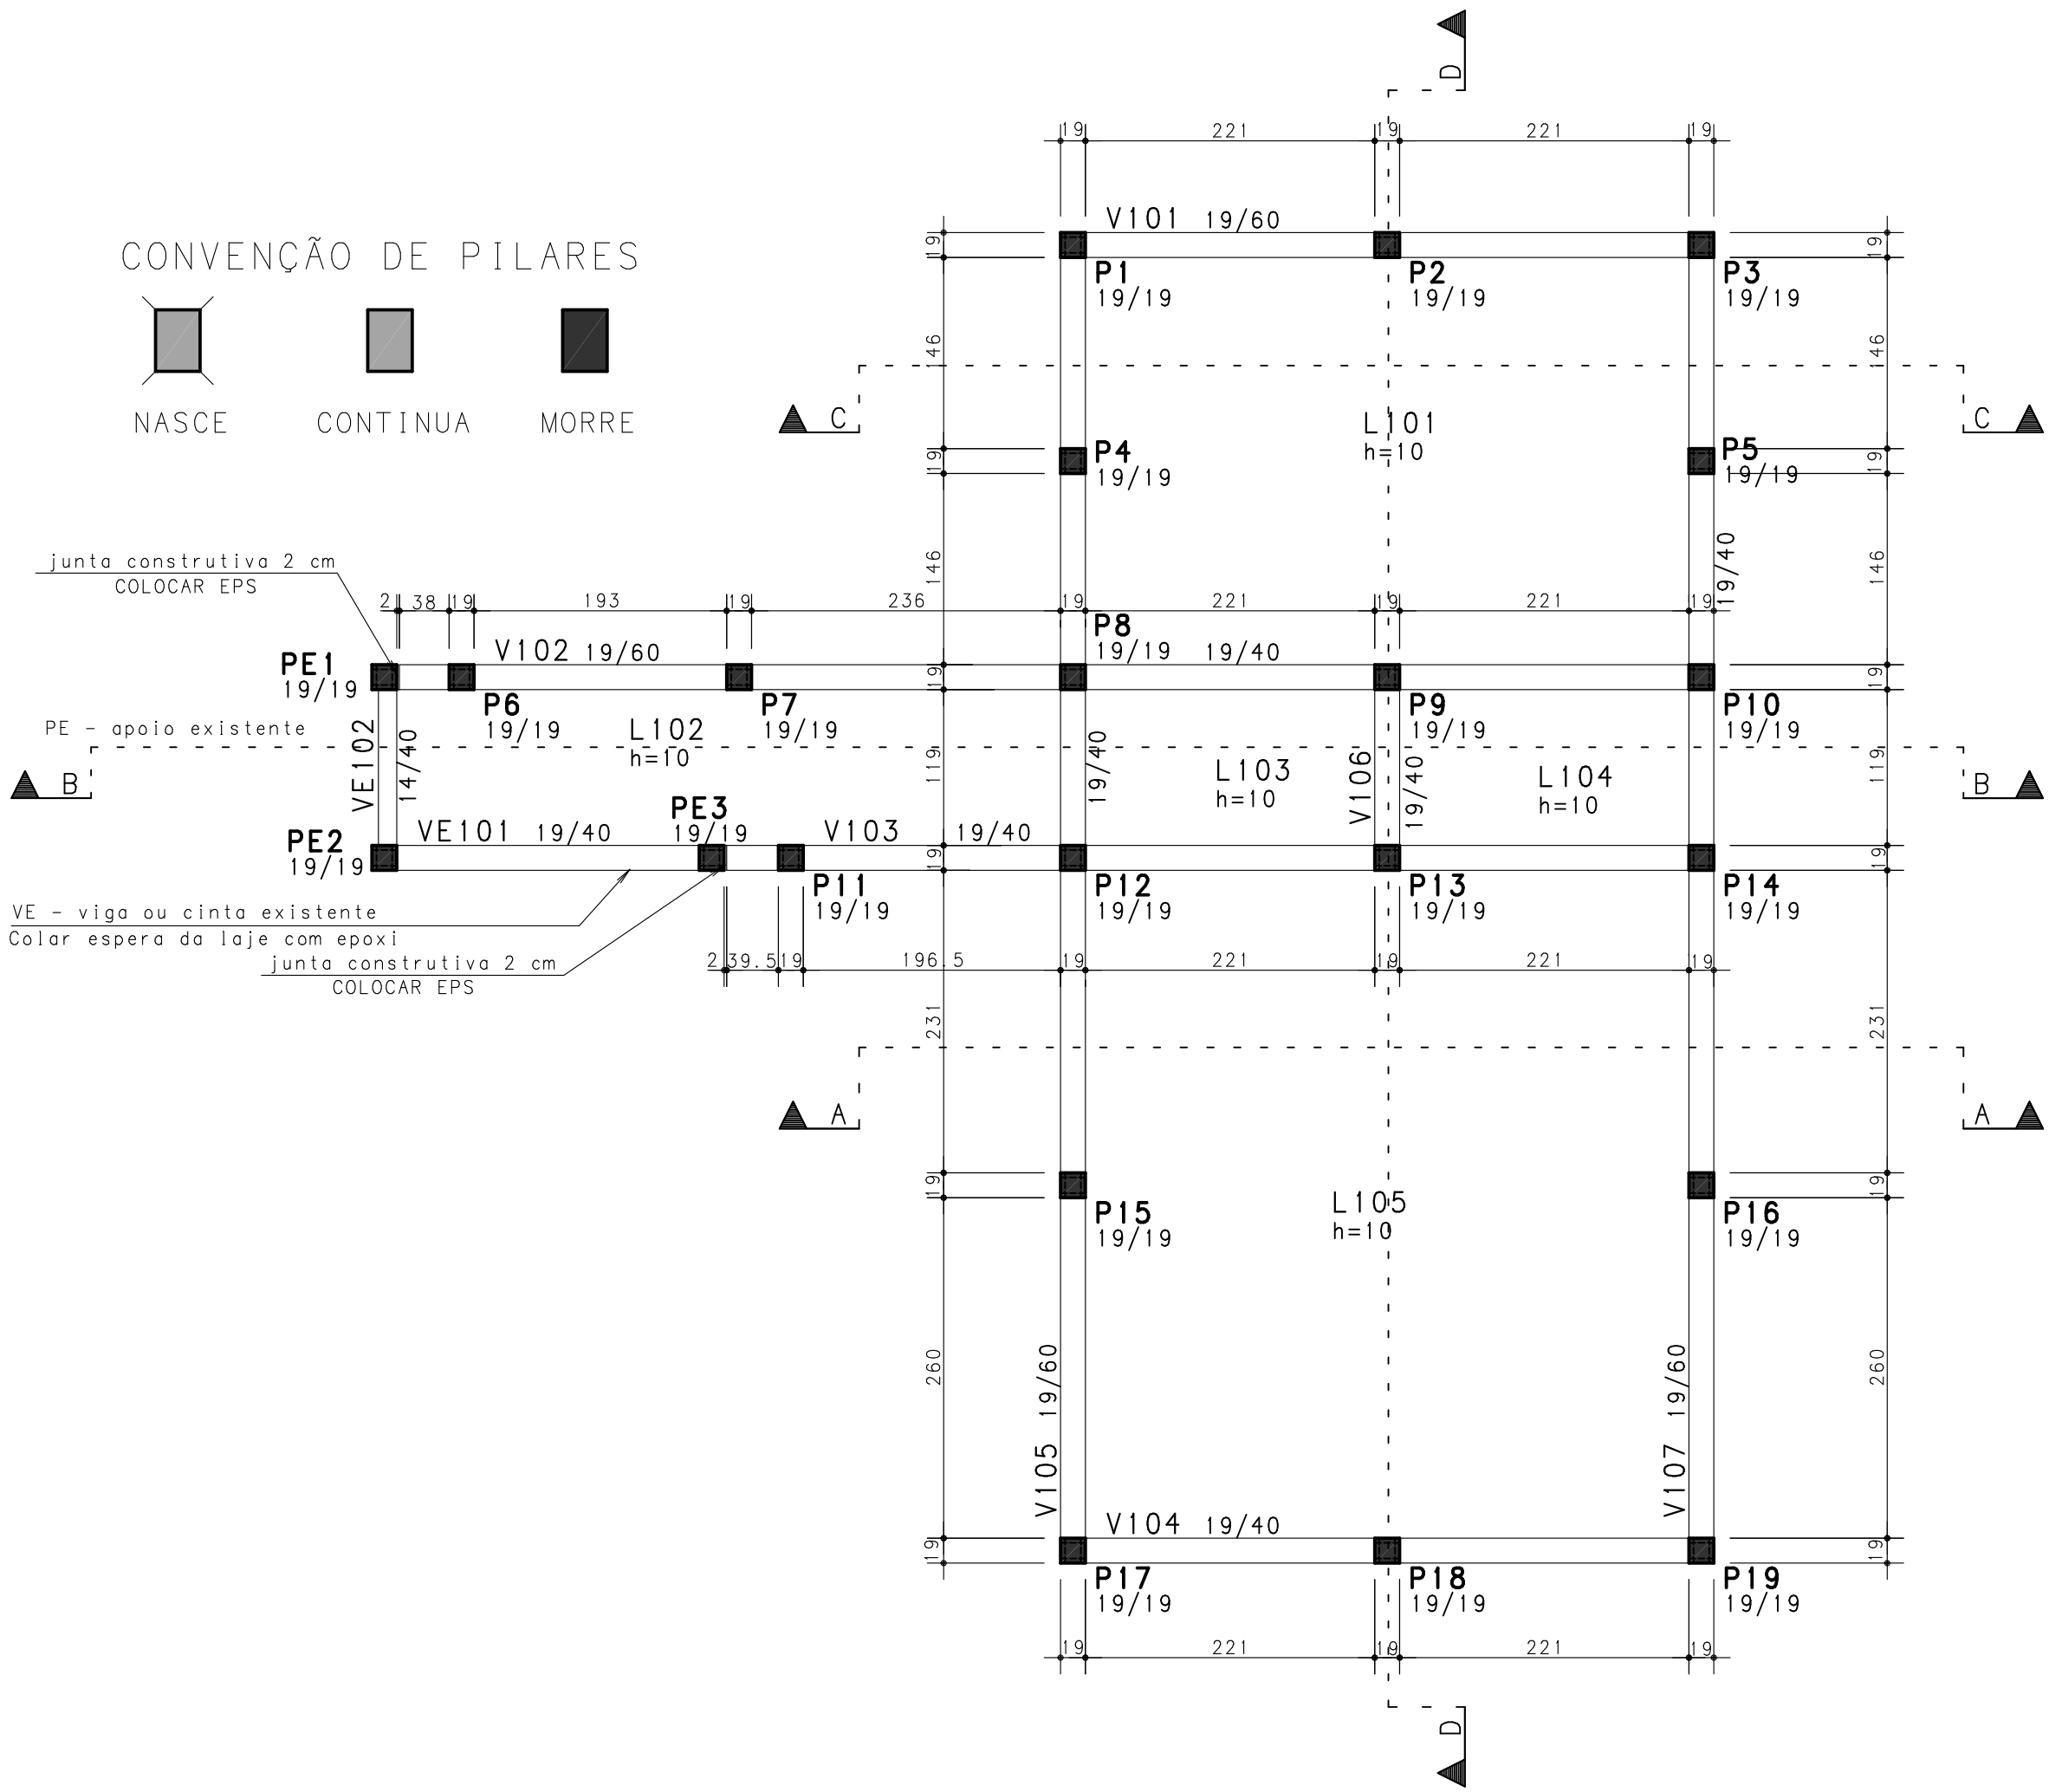

Projeto de acordo com normas da ABNT, a ser interpretado e executado pelo engenheiro ou arquiteto responsável técnico pela execução da obra.
Esclarecimentos sobre o projeto serão prestados, exclusivamente, ao responsável técnico pela execução da obra, que deve orientar os demais envolvidos.



Rua Quinze de Novembro, 563/405
Pelotas - RS - CEP 96015-000
Telefone: (51) 3325-1500
e-mail: fernando@simch.com.br
e-mail: paulo@simch.com.br

Fernando Petrucci Gigante
Eng. Civil - CREA-RS 45232

Paulo Rogério Maffini Simch
Eng. Civil - CREA-RS 78208

2			
1			
0			
Rev	Data	Autor	Assunto

CONCRETO fck = 250 kgf/cm ²	
CLIENTE Prefeitura Municipal de Pelotas	DES. N.º
OBRA UBS Darci Abuchaim	
END. Rua Paulo Simões Lopes s/n - Cohab Fragata	
TÍTULO NÍVEL 100 FÓRMAS	003
	REV. N.º
	00
DATA 9/05/2016	ESCALA 1:50
DESENHO UBS-100-VIG-003-R00	