


CORTE A-A'
ESC. 1/50

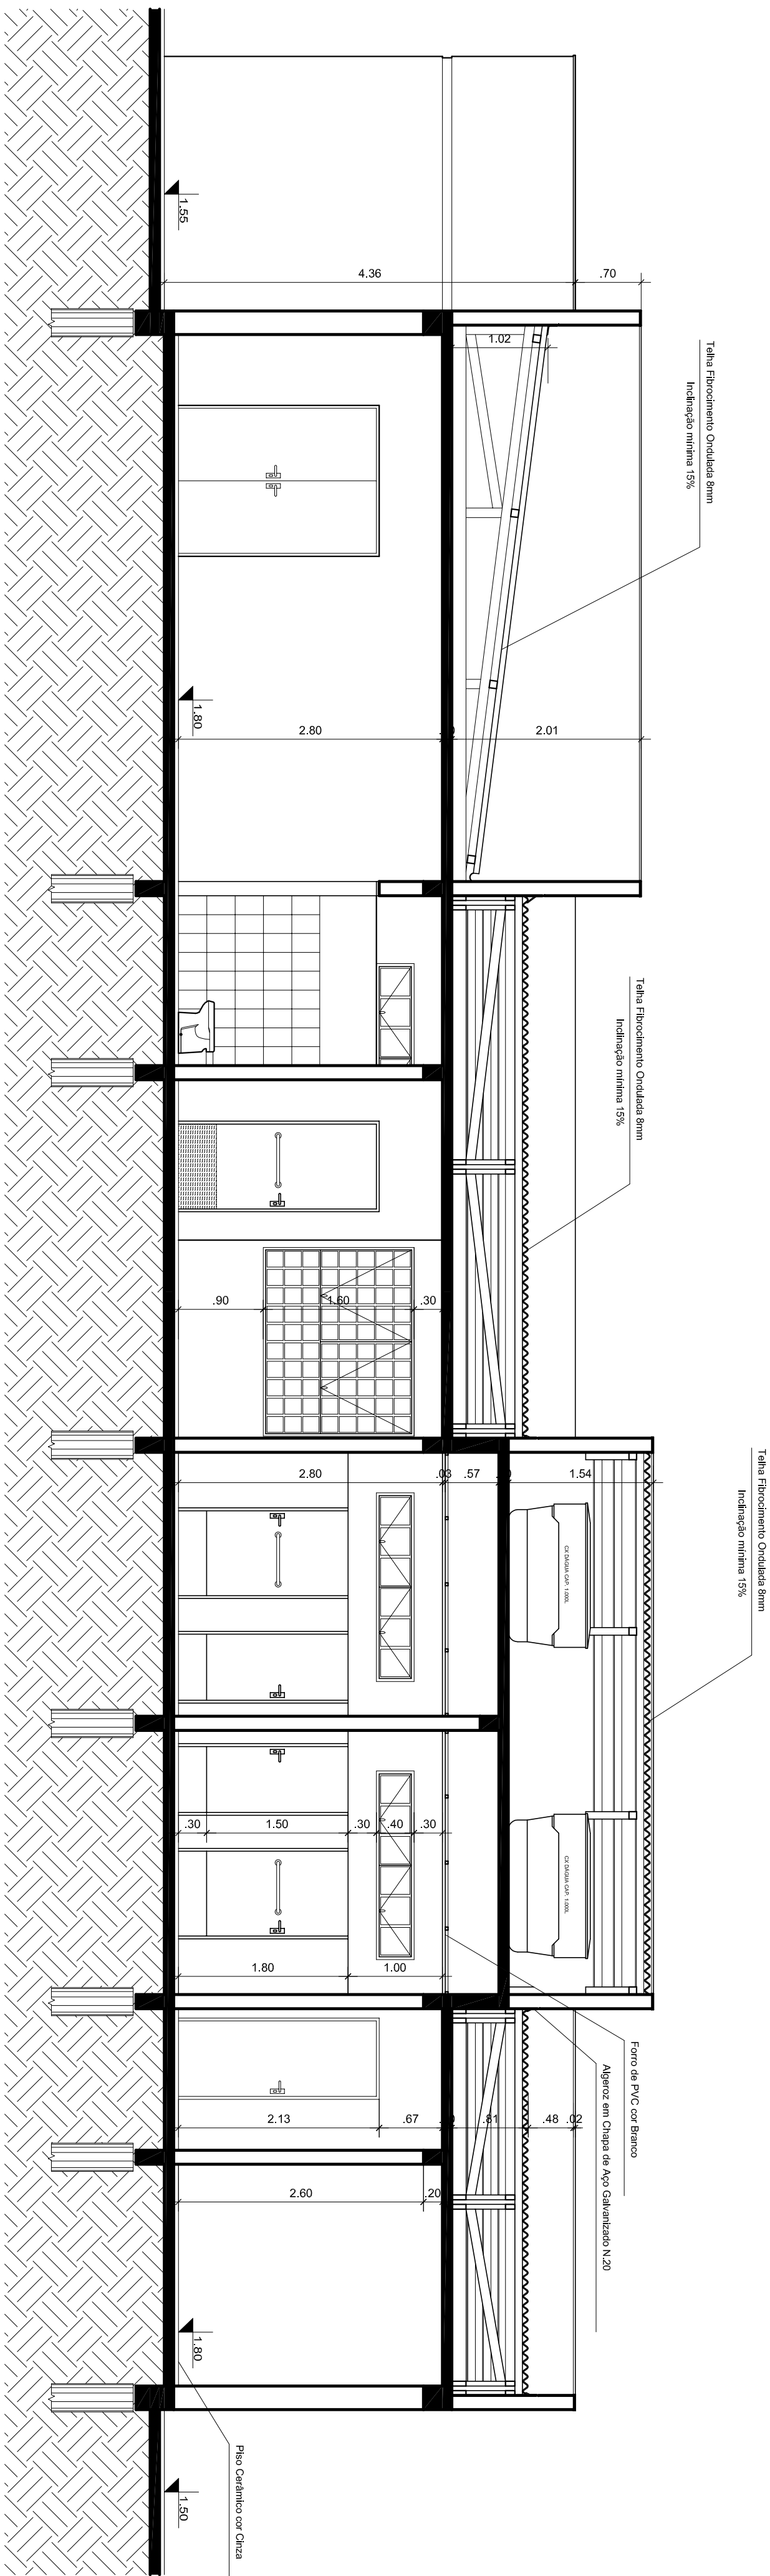

CORTE B-B'
ESC. 1/50

PREFEITURA MUNICIPAL DE PELOTAS
SECRETARIA MUNICIPAL DE SAUDE
UBS VILA NOVA
SETIMO DISTRITO DO MUNICIPIO DE PELOTAS



PROJETO ARQUITETÔNICO
CORTES A-A' E B-B'

PRANCHA
04/10

SECRETARIA MUNICIPAL DE SAUDE

ARTA BERGMANN

PROJETO:

SECRETARIA DE OBRAS PUBLICAS
DIVISÃO DE PROJETOS DE ARQUITETURA
Arq. LUIA BERGHETTI DANTAS - CREA 155548

RESP. ADEQUAÇÕES E ALTERAÇÕES:

DATA
JUL. /2015

ESCALAS
1/50