



Corte H-H

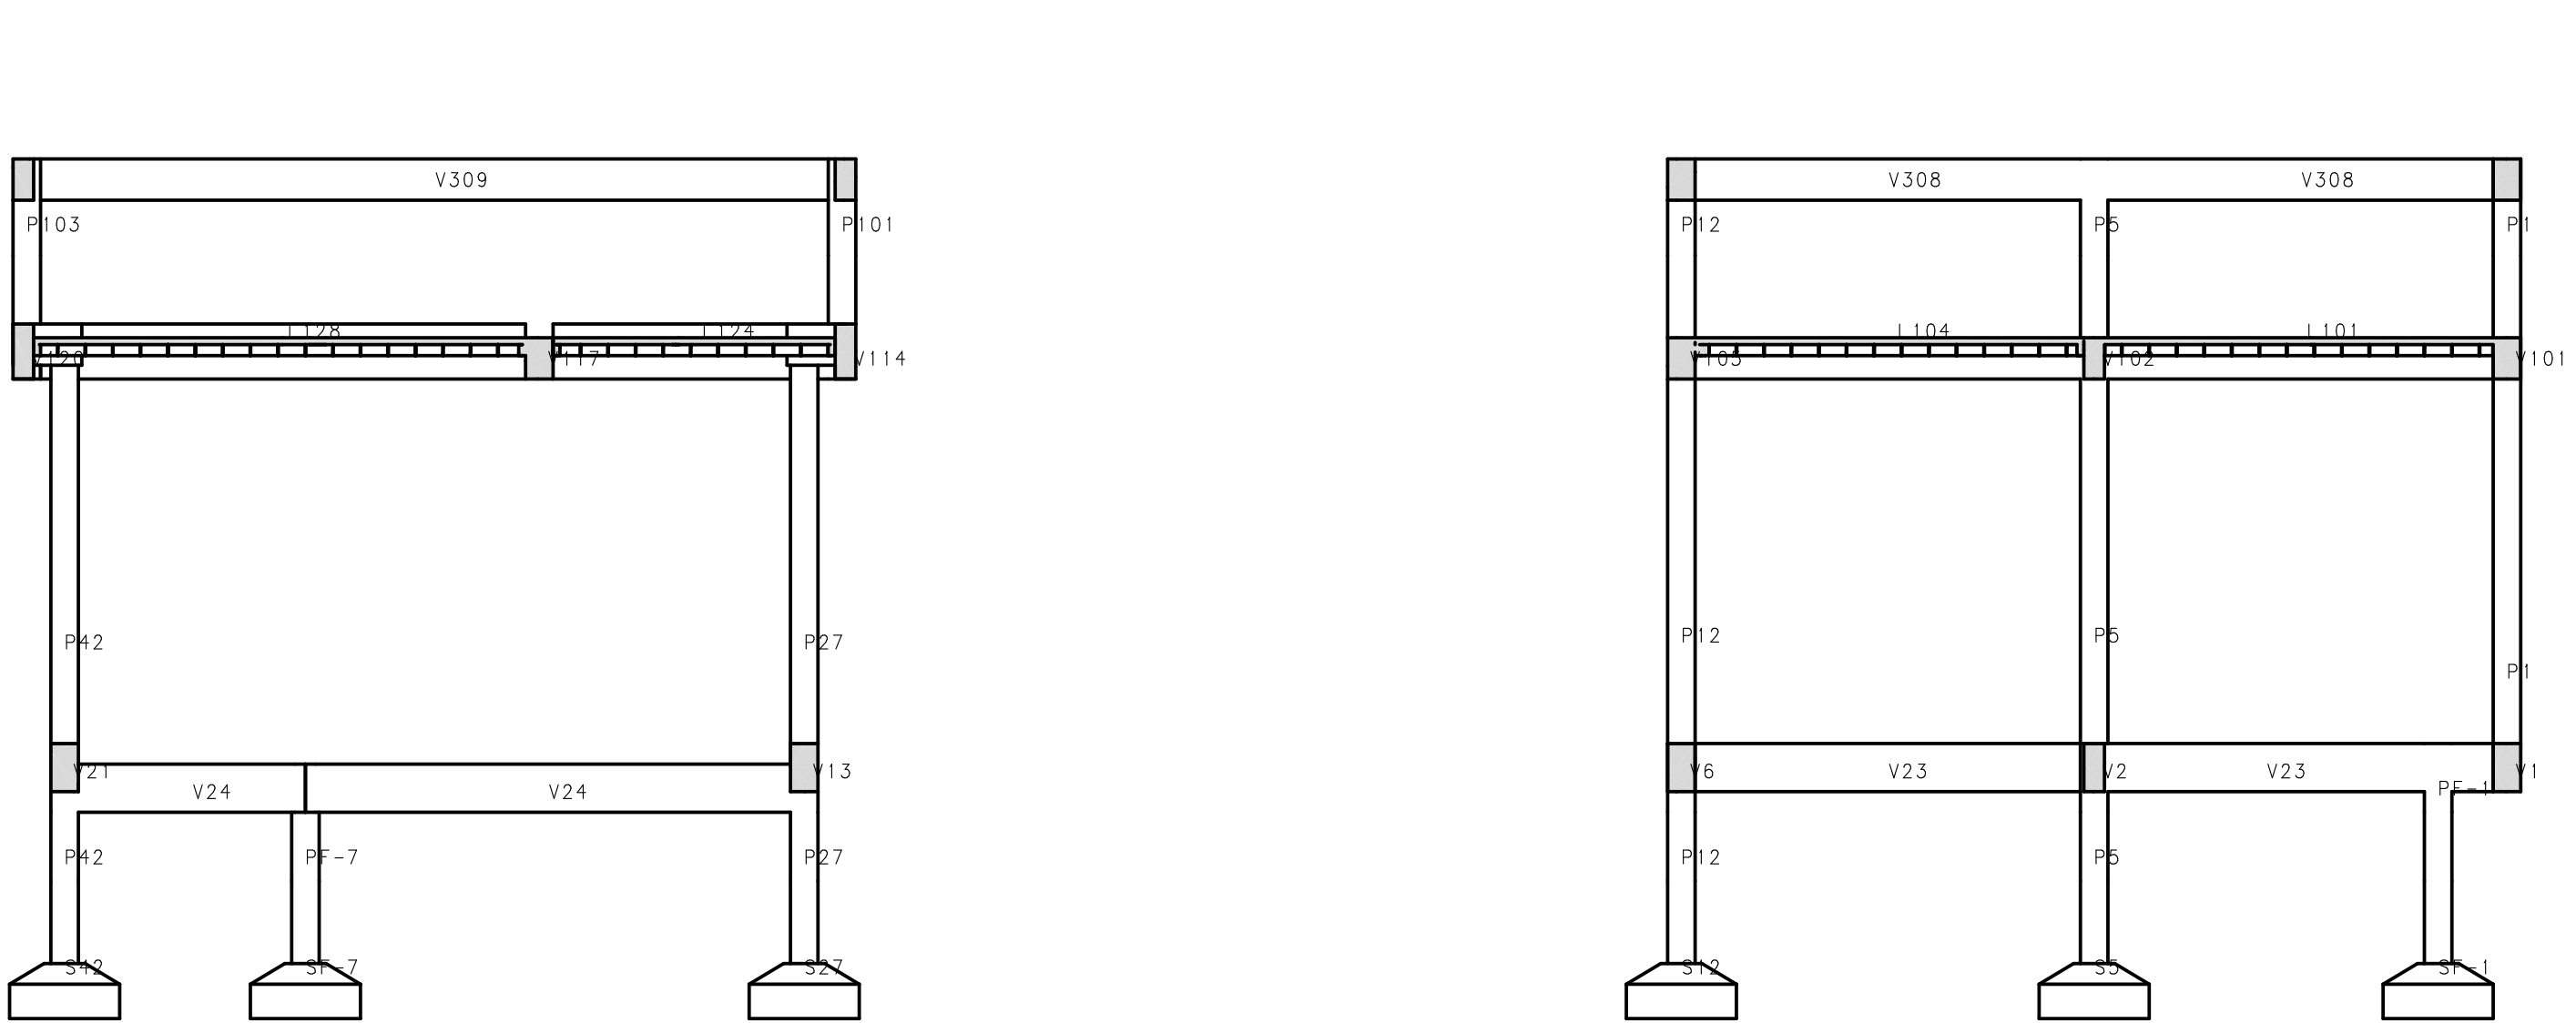

Corte I-I

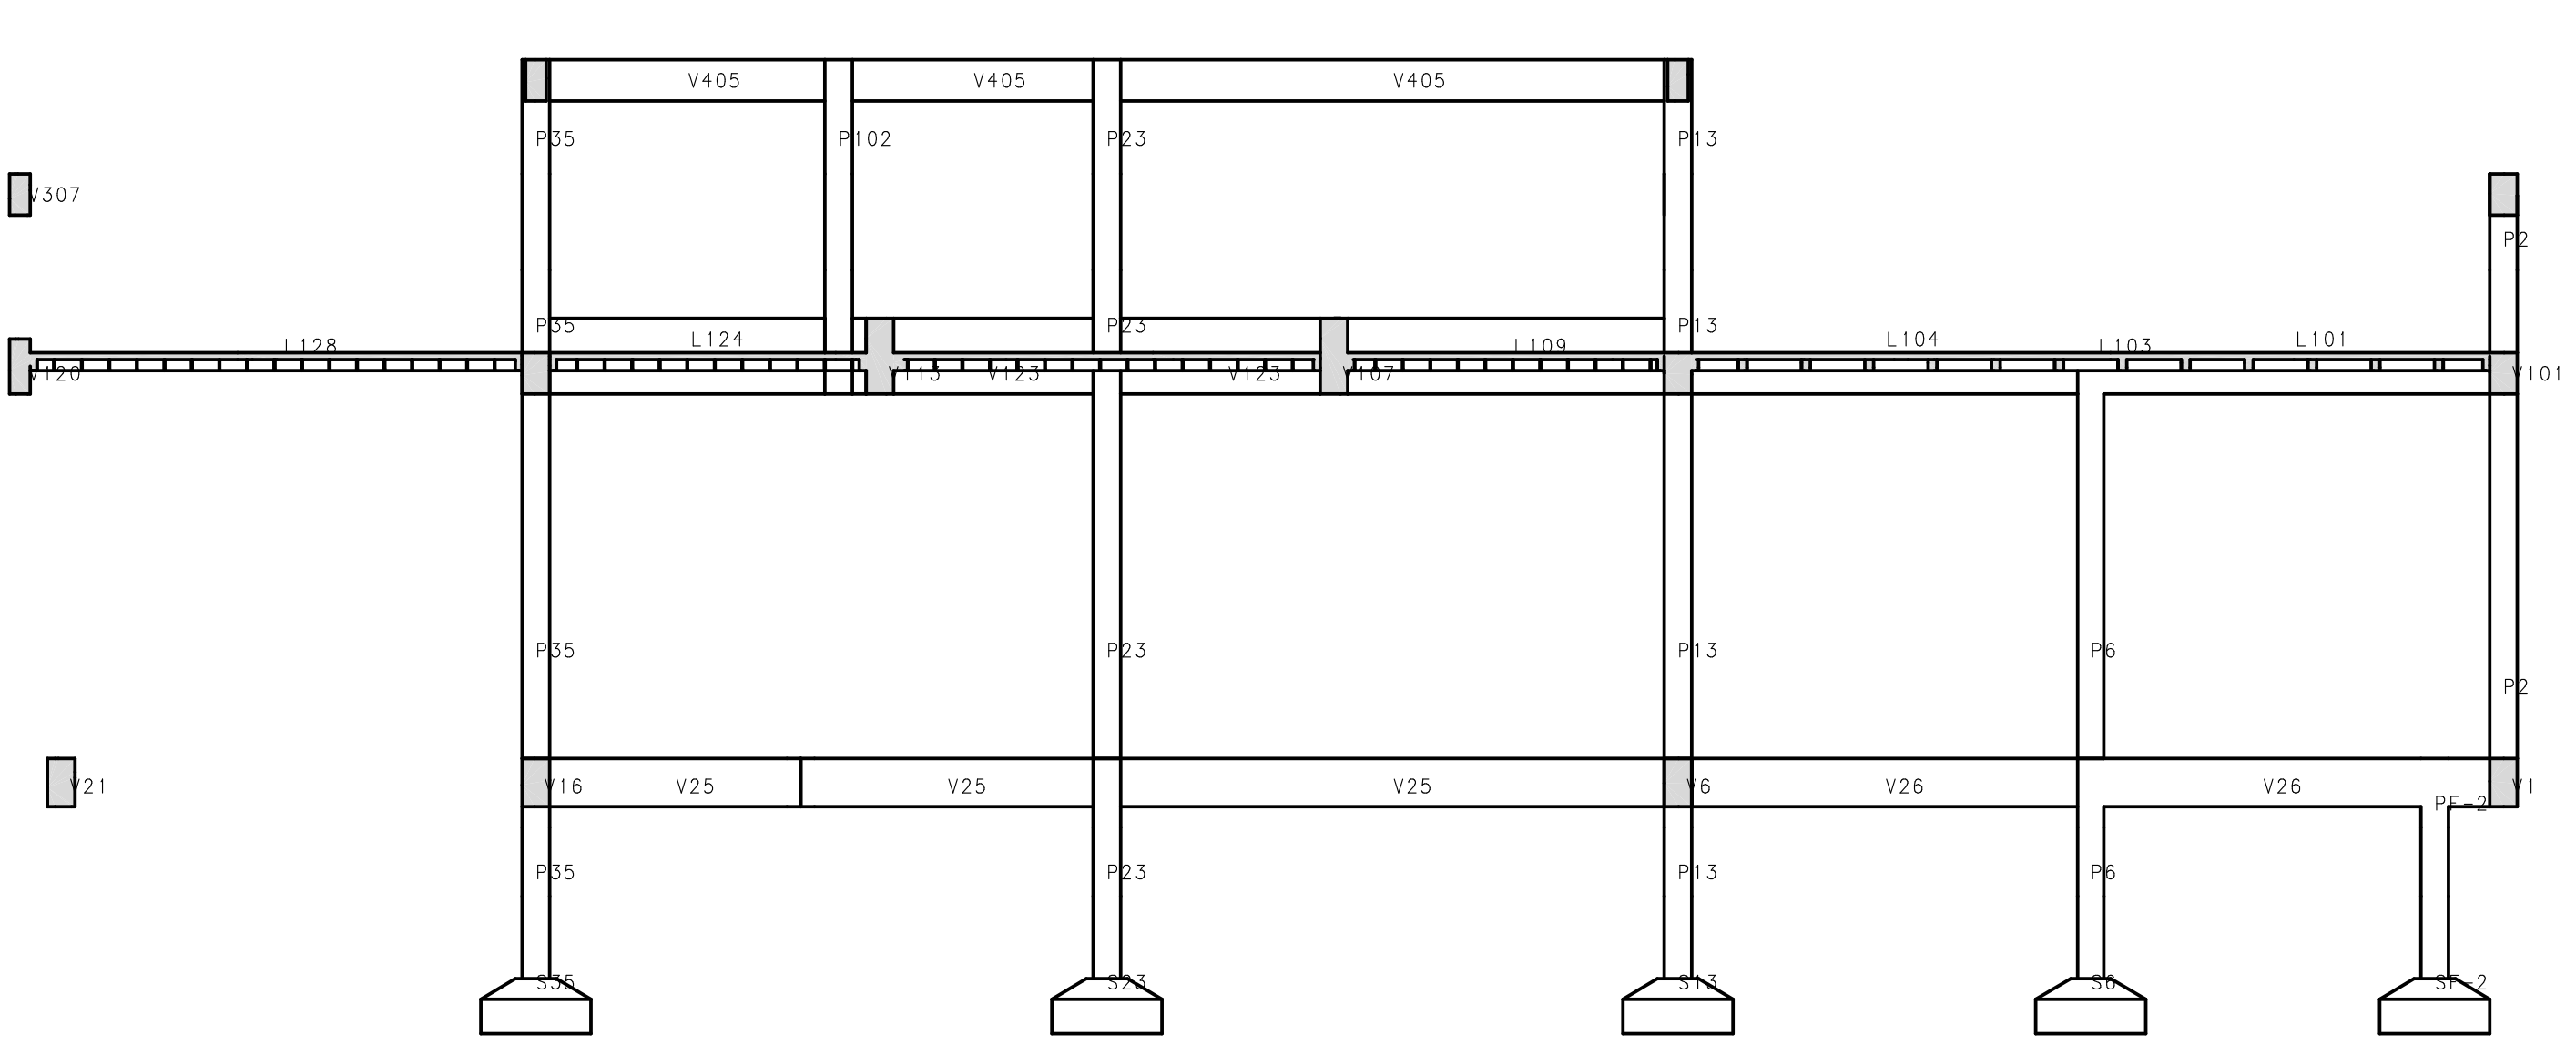

Corte J-J




Rua Quinze de Novembro, 553/405
Pelotas - RS - CEP 96215-000
Telefone: (51) 32291500
e-mail: fernando@simch.com.br
e-mail: paulo@simch.com.br

Fernando Petrucci Gigante
Eng. Civil - CREA-RS 45232

Paulo Rogério Maffini Simch
Eng. Civil - CREA-RS 78208

Rev	Data	Autor	Assunto
2			
1			
0			

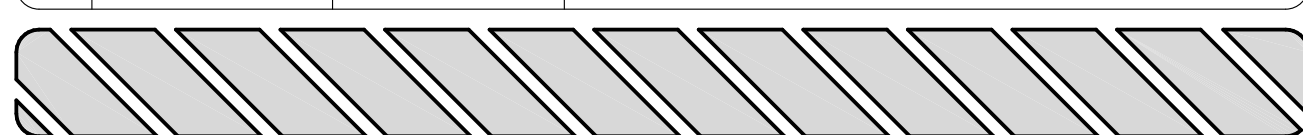

CONCRETO	SOBRECARGA PREVISTA	OBRA N.º
fck =	kgf/cm²	0001
CLIENTE	SECRETARIA DA SAÚDE-PELOTAS	DES. N.º
OBRA	UBS TIPO 2 - VILA NOVA	027
TÍTULO	Cortes H - I - J	REV. N.º
		00
DATA	8/08/2015	ESCALA
		1:50
DESENHO	UBS-ESP-FOR-027-R00	COORD.
		ENG.º