
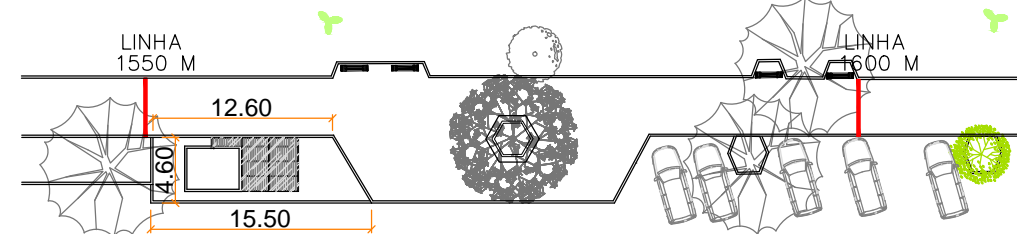


NORTE

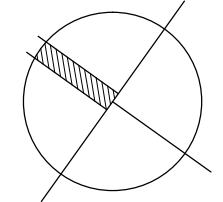


AV. DR. ANTÔNIO AUGUSTO ASSUMPÇÃO JR.

foto 02

AV. ARTHUR AUGUSTO DE ASSUMPÇÃO

SITUAÇÃO - PONTO 1
esc 1:500

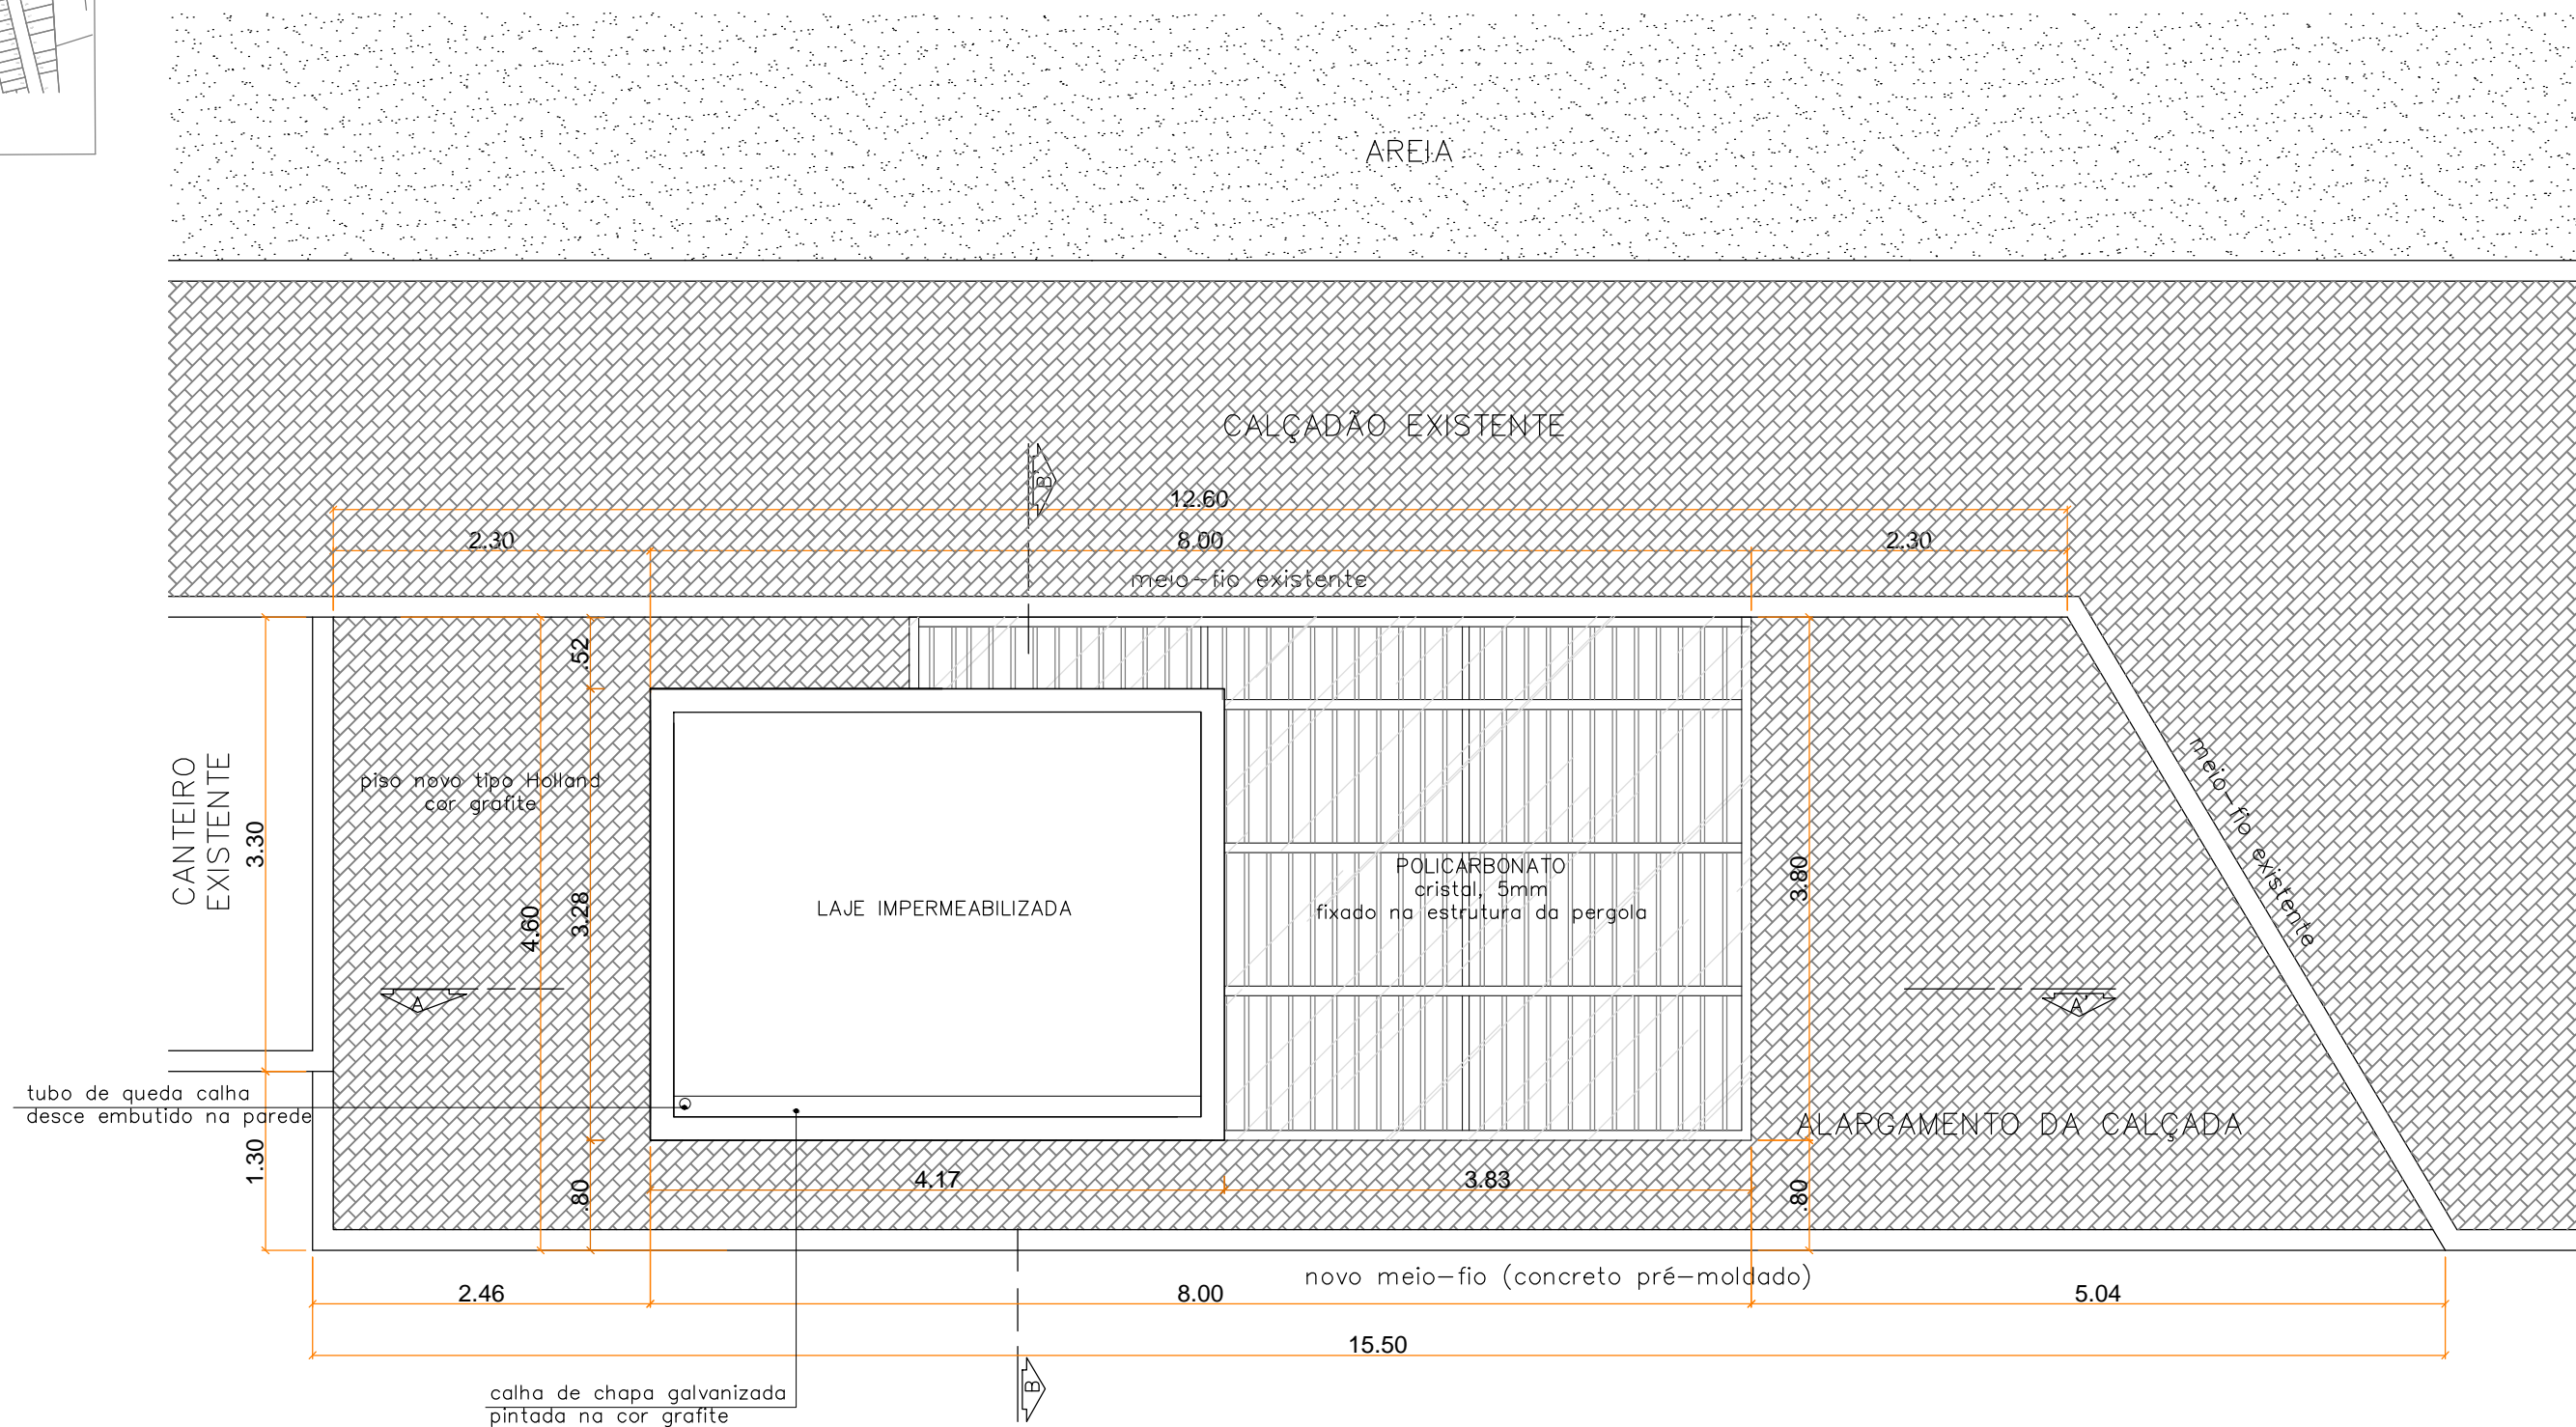

COBERTURA
esc 1:50



SECRETARIA DE COORDENAÇÃO E PLANEJAMENTO
UNIDADE DE GERENCIAMENTO DE PROJETOS

QUIOSQUES PRAIA DO LARANJAL - PONTO 01
PROJETO ARQUITETÔNICO - PLANTA DE COBERTURA

Prancha
02/21

EQUIPE TÉCNICA DA UGP
Eng. Civil - Karen B. Almeida Esperança - CREA/RS 133.204
Arquiteto - Alexandre Silveira Vergara - CAU/RS A39209-0

Escala
1 / 50

Data
ABR / 2016