




FACHADA CALÇADÃO
esc 1:50

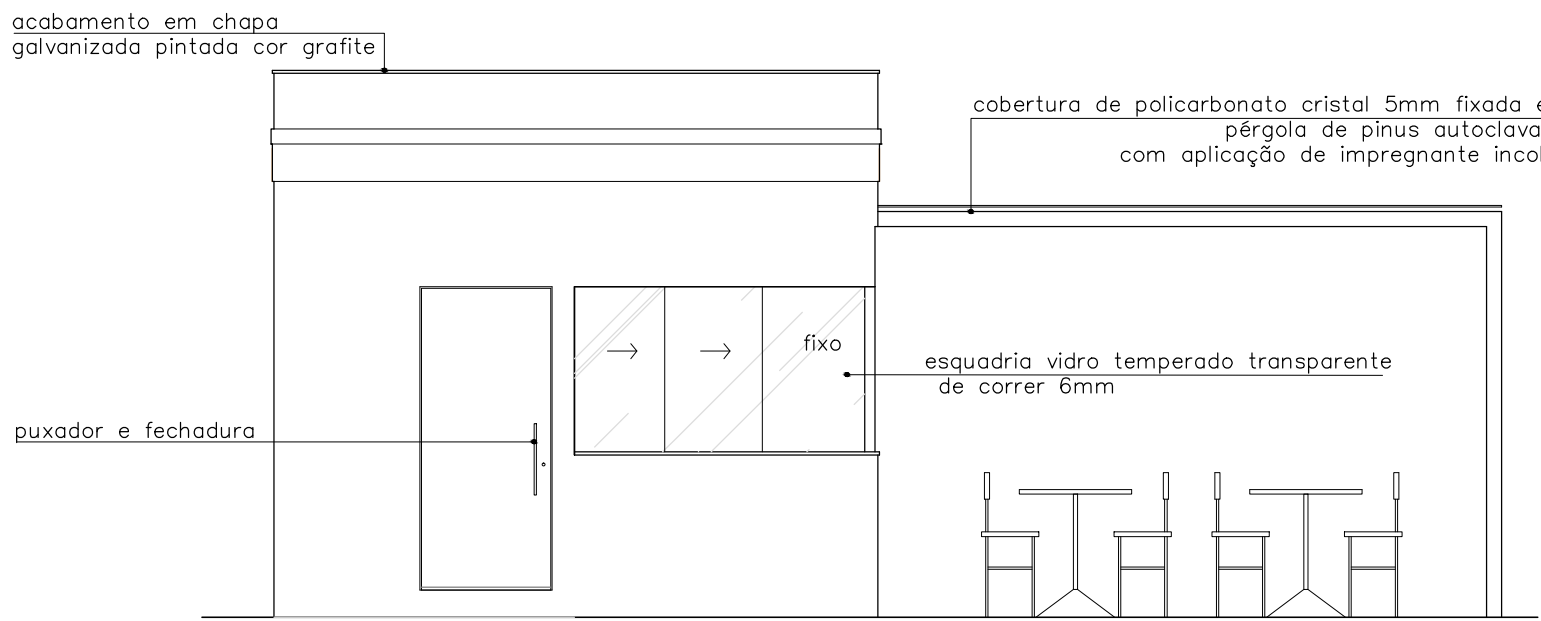


FACHADA RUA
esc 1:50

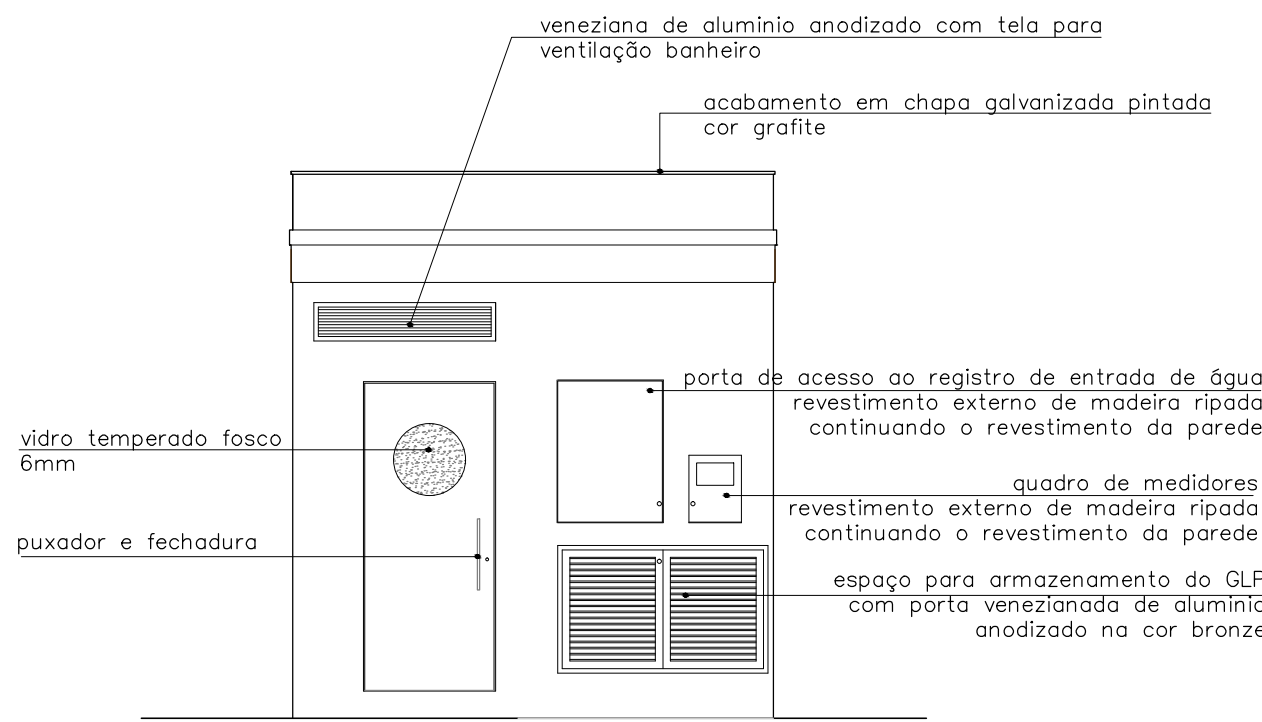

FACHADA LATERAL
esc 1:50

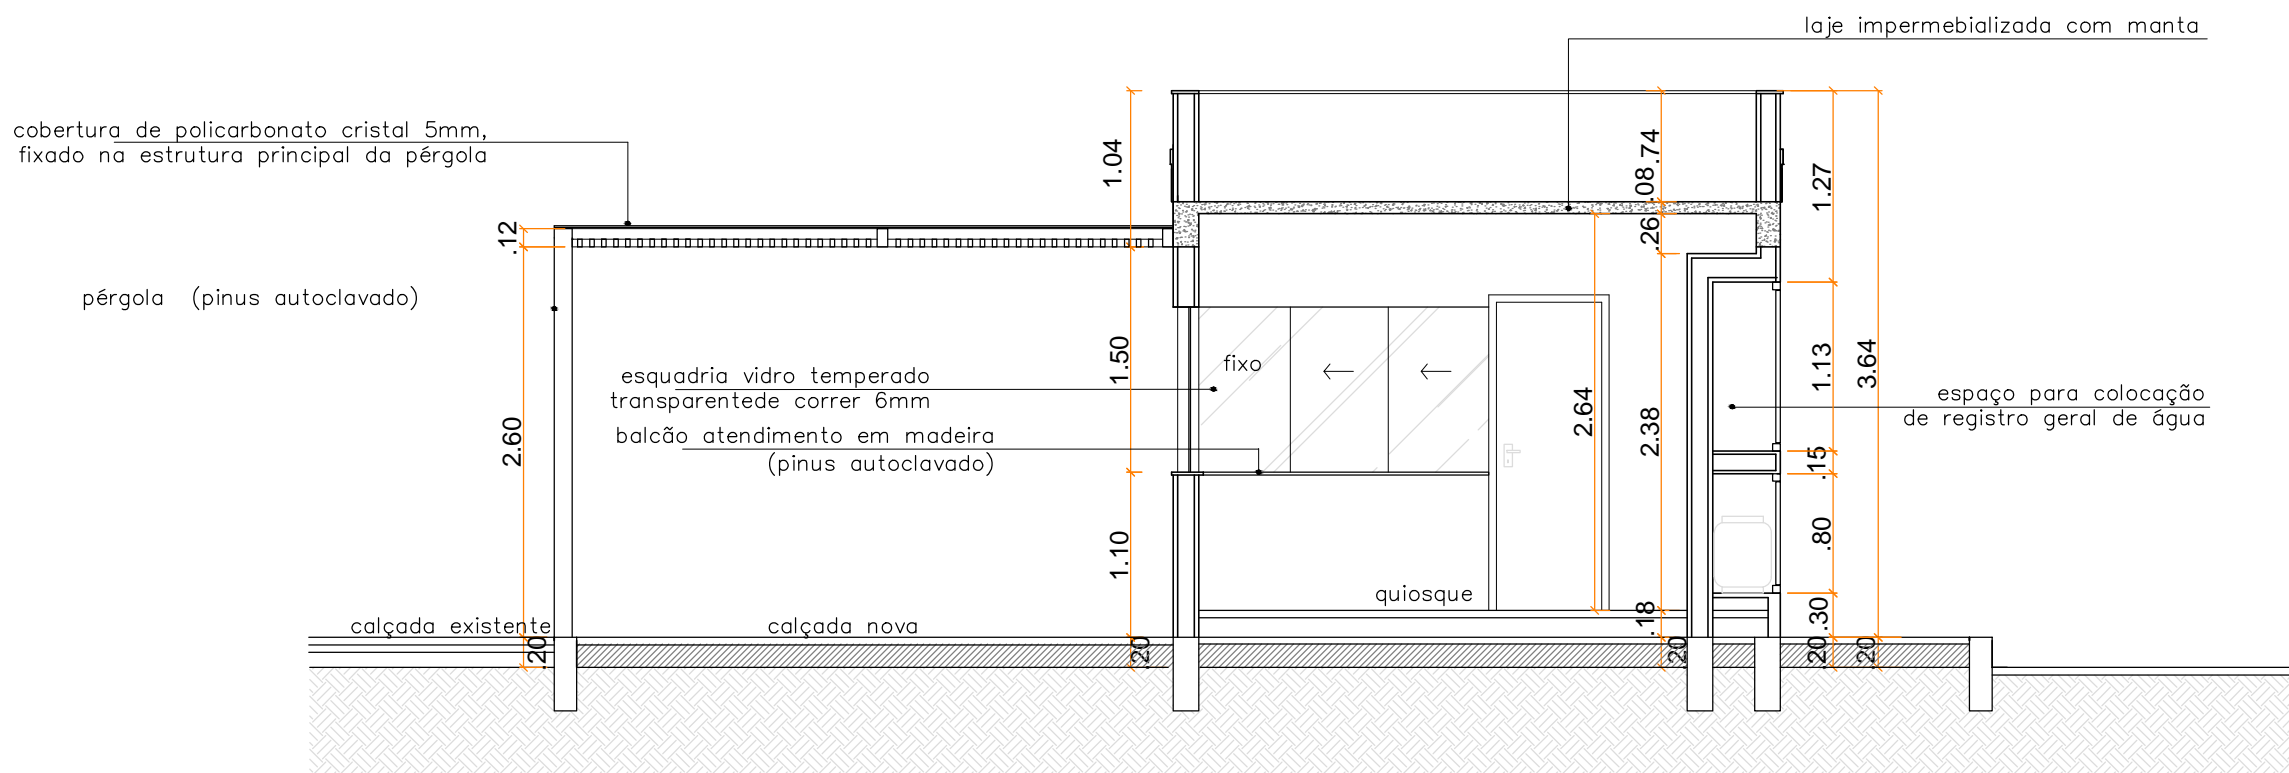

CORTE AA'
esc 1:50

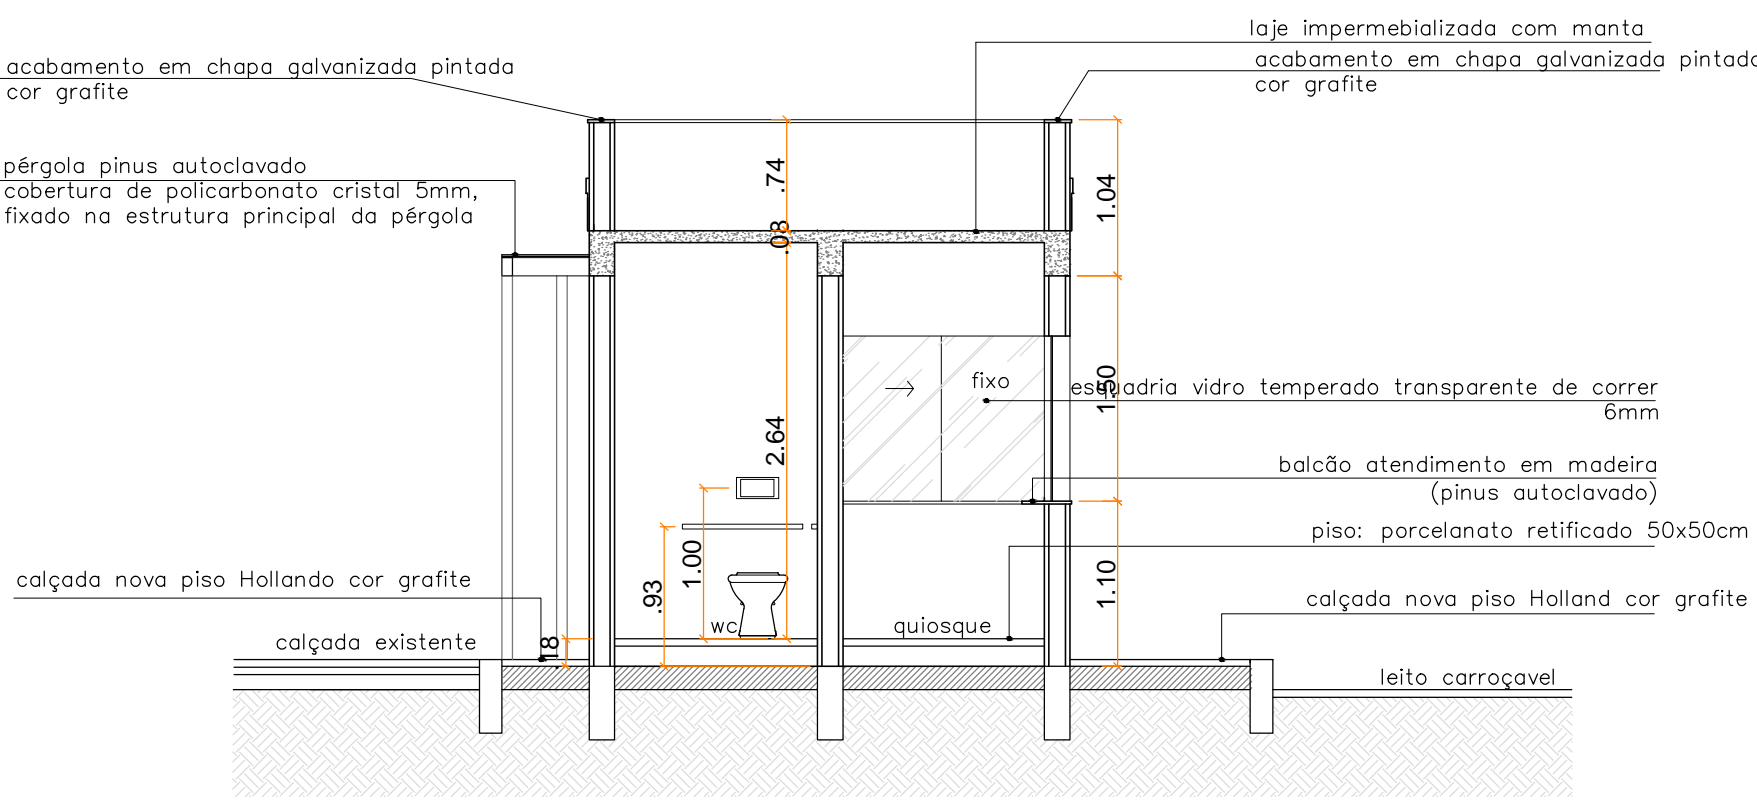

CORTE BB'
esc 1:50



SECRETARIA DE COORDENAÇÃO E PLANEJAMENTO
UNIDADE DE GERENCIAMENTO DE PROJETOS

QUIOSQUES PRAIA DO LARANJAL - PONTO 04

PROJETO ARQUITETÔNICO - CORTES

Prancha

16/21

Escala

1 / 50

Data

ABR / 2016

Av. Ferreira Viana, nº. 1135, Areal, CEP 96085-000, Pelotas/RS - Tel.: (053) 3227 15 13
Site: www.pelotas.rs.gov.br - E-mail: ugp@pelotas.com.br