


AV. DR. ANTÔNIO AUGUSTO ASSUMPTÃO JR.

RUA PORTO ALEGRE
RUA MONTENEGRO

SITUAÇÃO - PONTO 3
esc 1:500

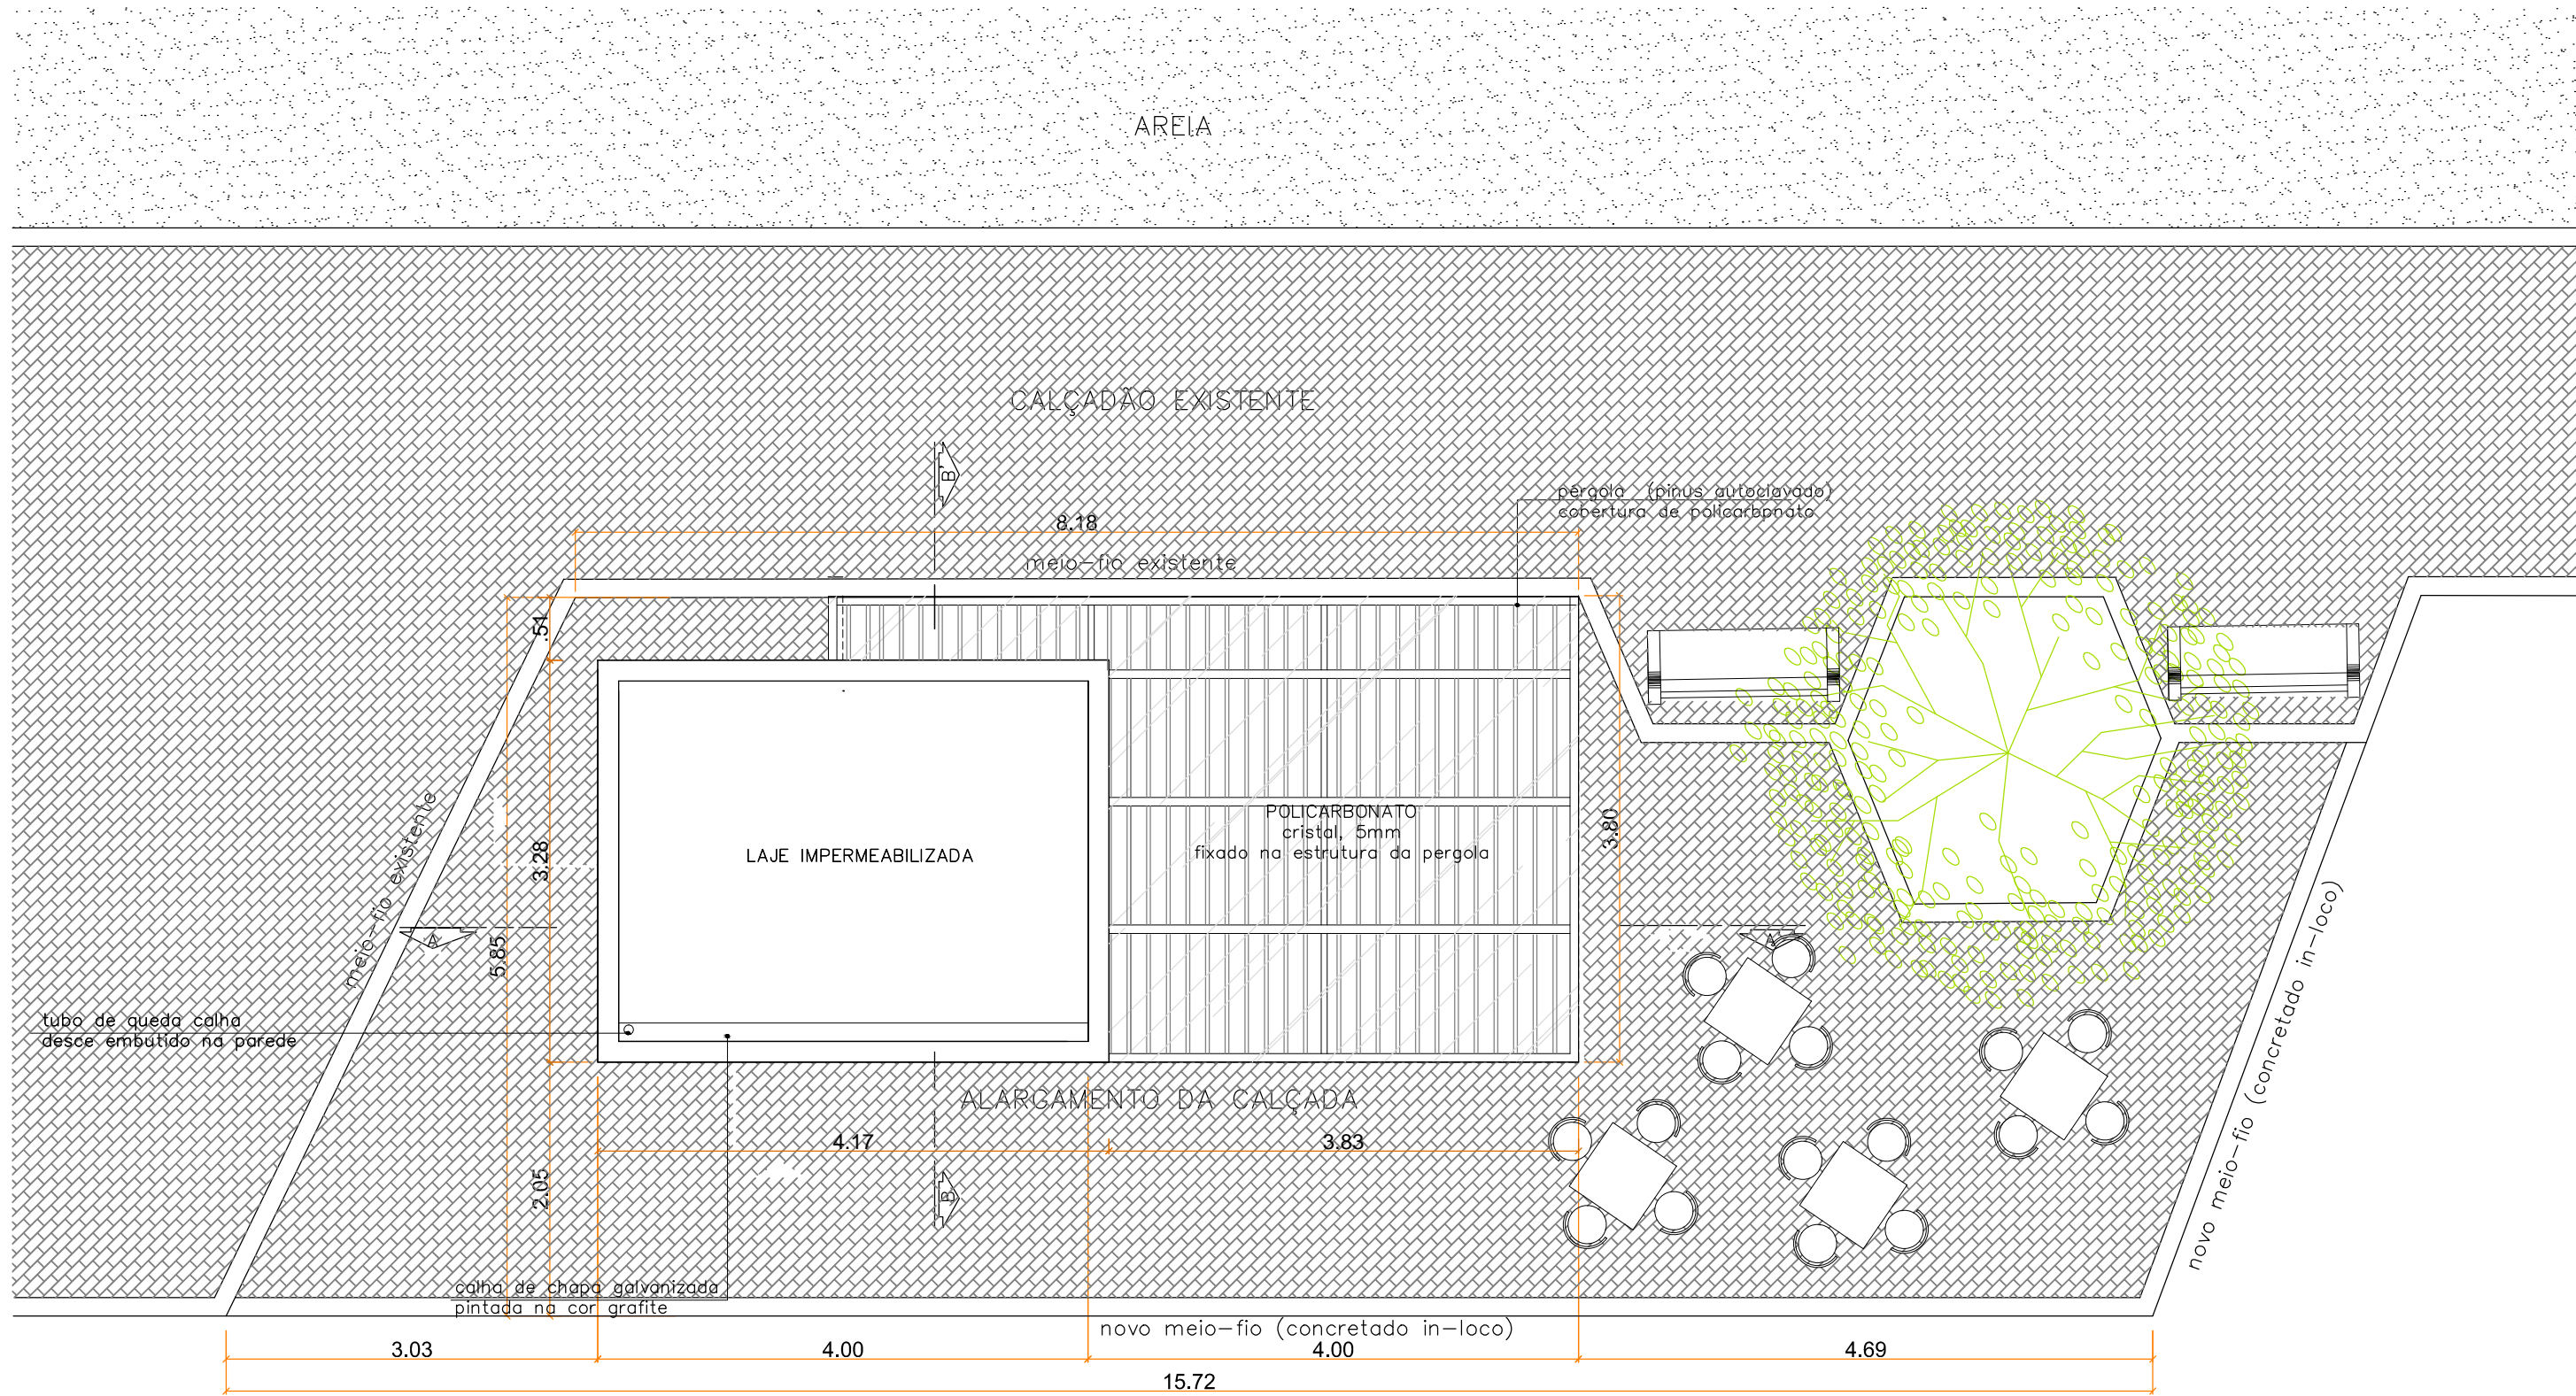

COBERTURA
esc 1:50



SECRETARIA DE COORDENAÇÃO E PLANEJAMENTO
UNIDADE DE GERENCIAMENTO DE PROJETOS

QUIOSQUES PRAIA DO LARANJAL - PONTO 03

PROJETO ARQUITETÔNICO - PLANTA DE COBERTURA

EQUIPE TÉCNICA DA UGP

Eng. Civil - Karen B. Almeida Esperança - CREA/RS 133.204

Arquiteto - Alexandre Silveira Vergara - CAU/RS A39209-0

Prancha

10/21

Escala

1 / 50

Data

ABR / 2016

Av. Ferreira Viana, nº. 1135, Areal, CEP 96085-000, Pelotas/RS - Tel.: (053) 3227 15 13
Site: www.pelotas.rs.gov.br - E-mail: ugp@pelotas.com.br