


Quadro de Cargas												
QD-GERAL												
Circ.	Descrição	Iluminação 60W	Tomadas			Pot. W	Pot. V.A	Demanda (%)	Fat. Pot.	Corr. A	Fases	Prot. A
			100W	600W	1300W							Cond. mm2
1	Iluminação	11				660	717,4	100%	0,92	3,26	1	20A
2	Tomadas		5			500	625	100%	0,8	2,84	1	20A
												2,5
												Obs.:

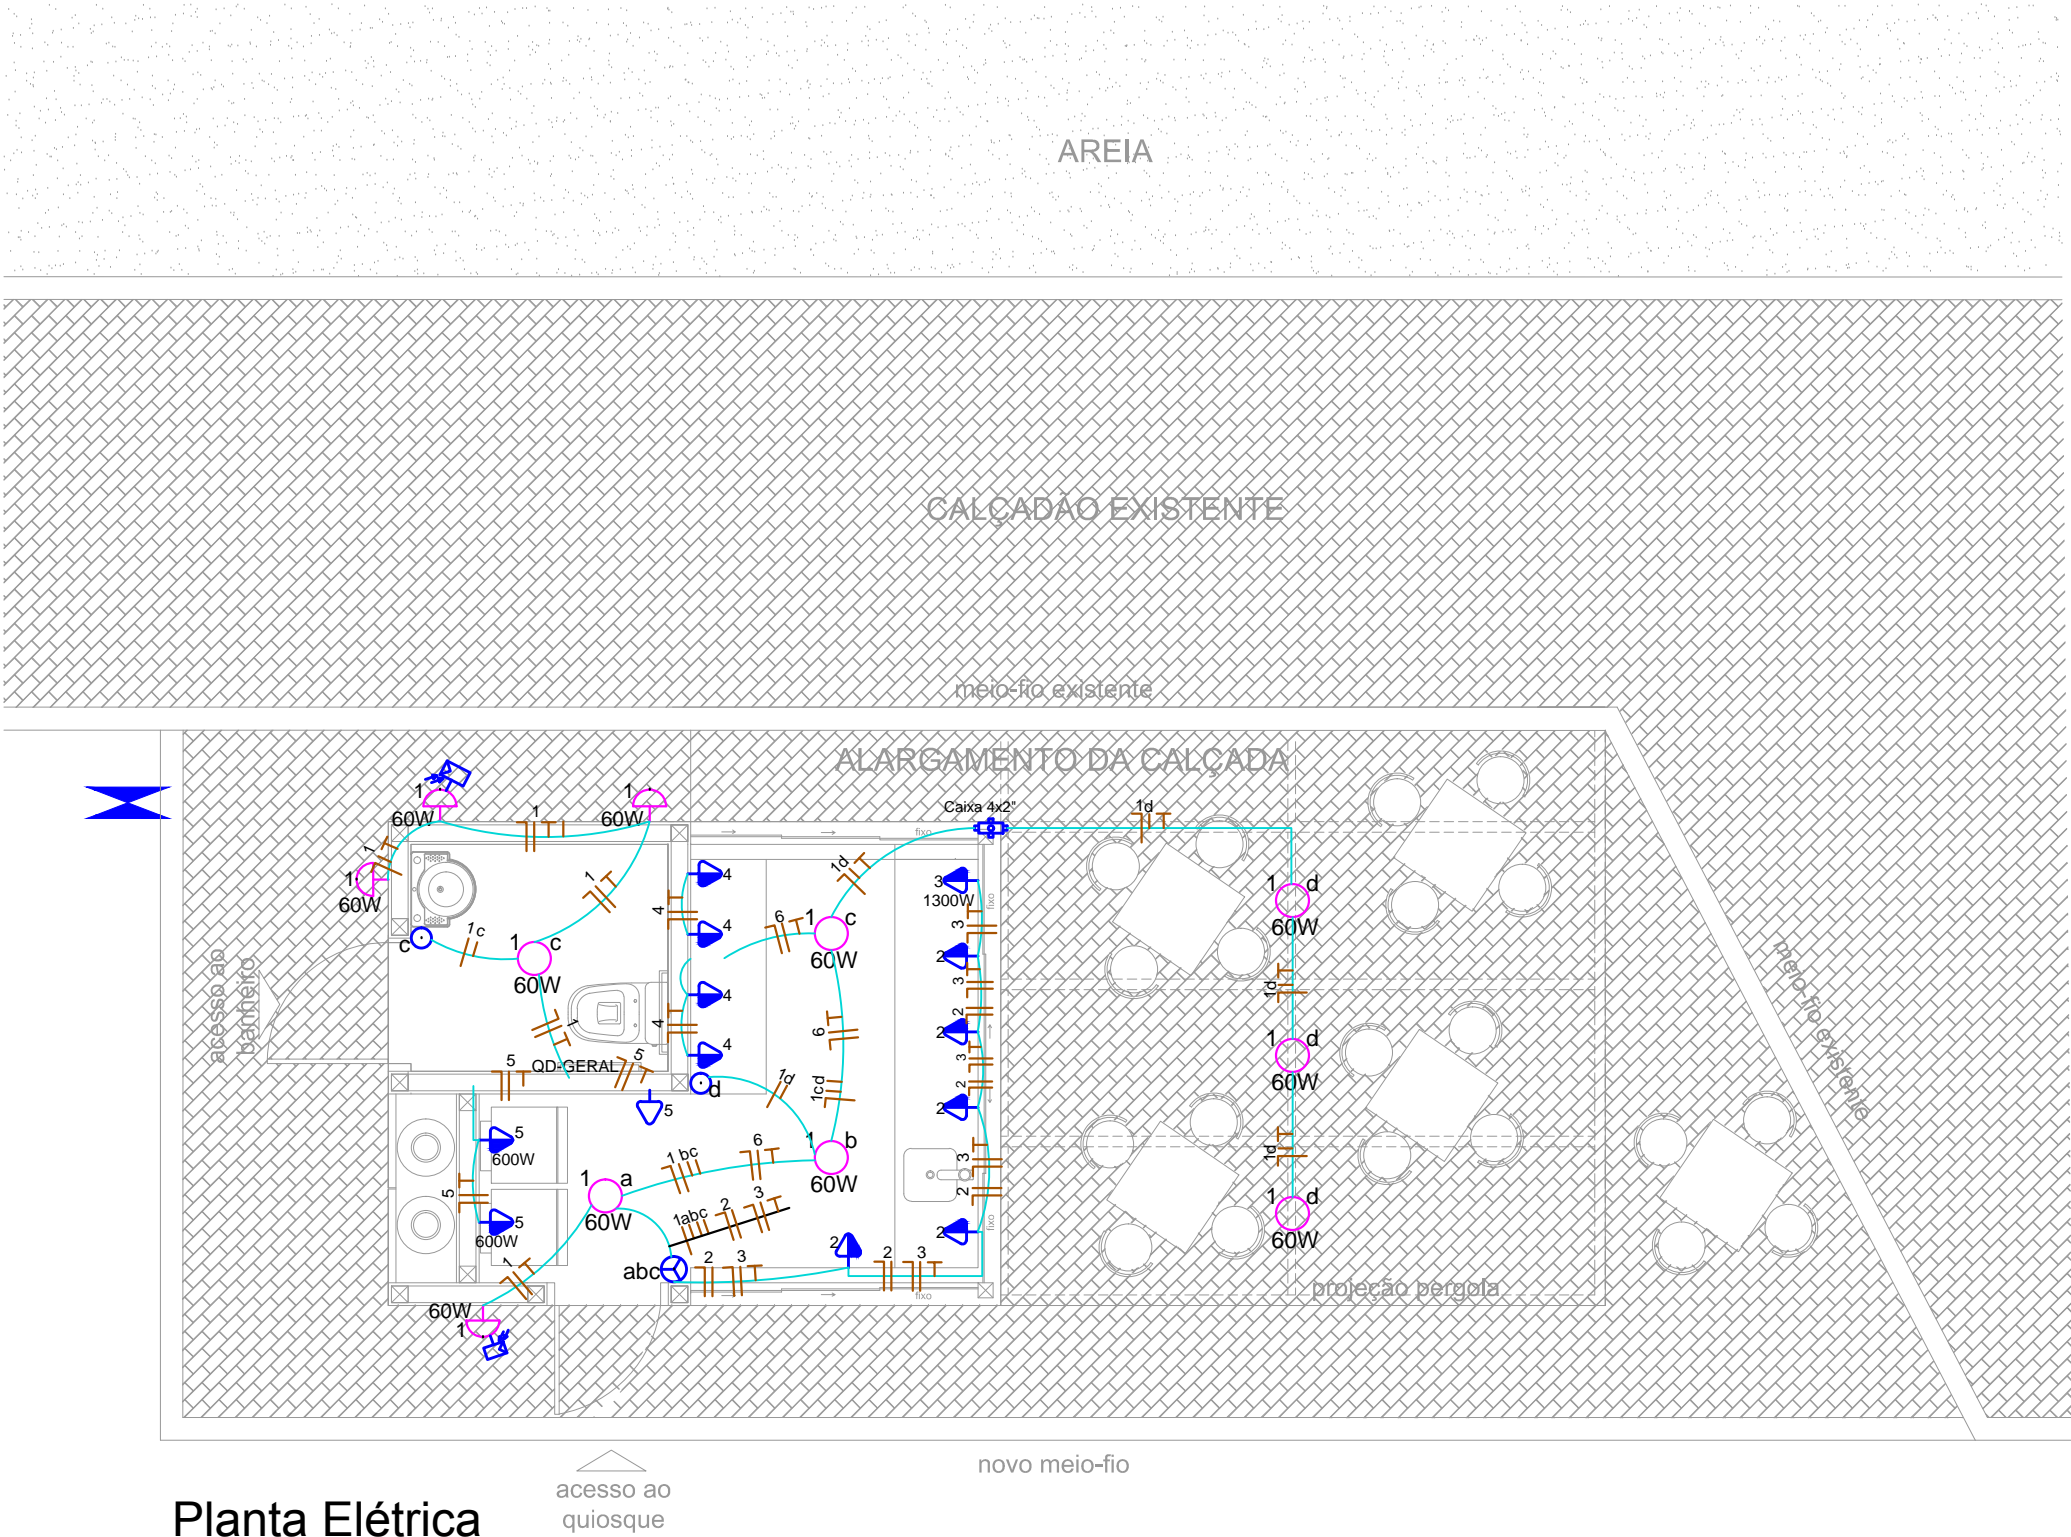

Planta Elétrica
Esc: 1/50

LEGENDA:

	- Luminária fluorescente compacta
	- Arandela - Iluminação externa
	- Quadro Geral de distribuição (10 elementos)
	- Interruptor simples - 1 seção
	- Interruptor simples - 3 seções

UNIDADE DE GERENCIAMENTO DE PROJETOS

QUIOSQUES PRAIA DO LARANJAL	Prancha
PROJETO ELÉTRICO - PONTO 02	única
EQUIPE TÉCNICA DA UGP	Escala
Eng. Eletricista Pablo Albuquerque de Campos	1 / 50
Engª. Civil Karen Almeida Esperança	Data
	JAN / 2015
Avenida Ferreira Viana, nº. 1135, Areal, CEP 96085-000, Pelotas/RS - Tel.: (053) 3227-1513 Site: www.pelotas.rs.gov.br - E-mail: ugp@pelotas.com.br	