



1 PROJETO DE SINALIZAÇÃO VERTICAL - TRECHO 1
ESC: 1/500

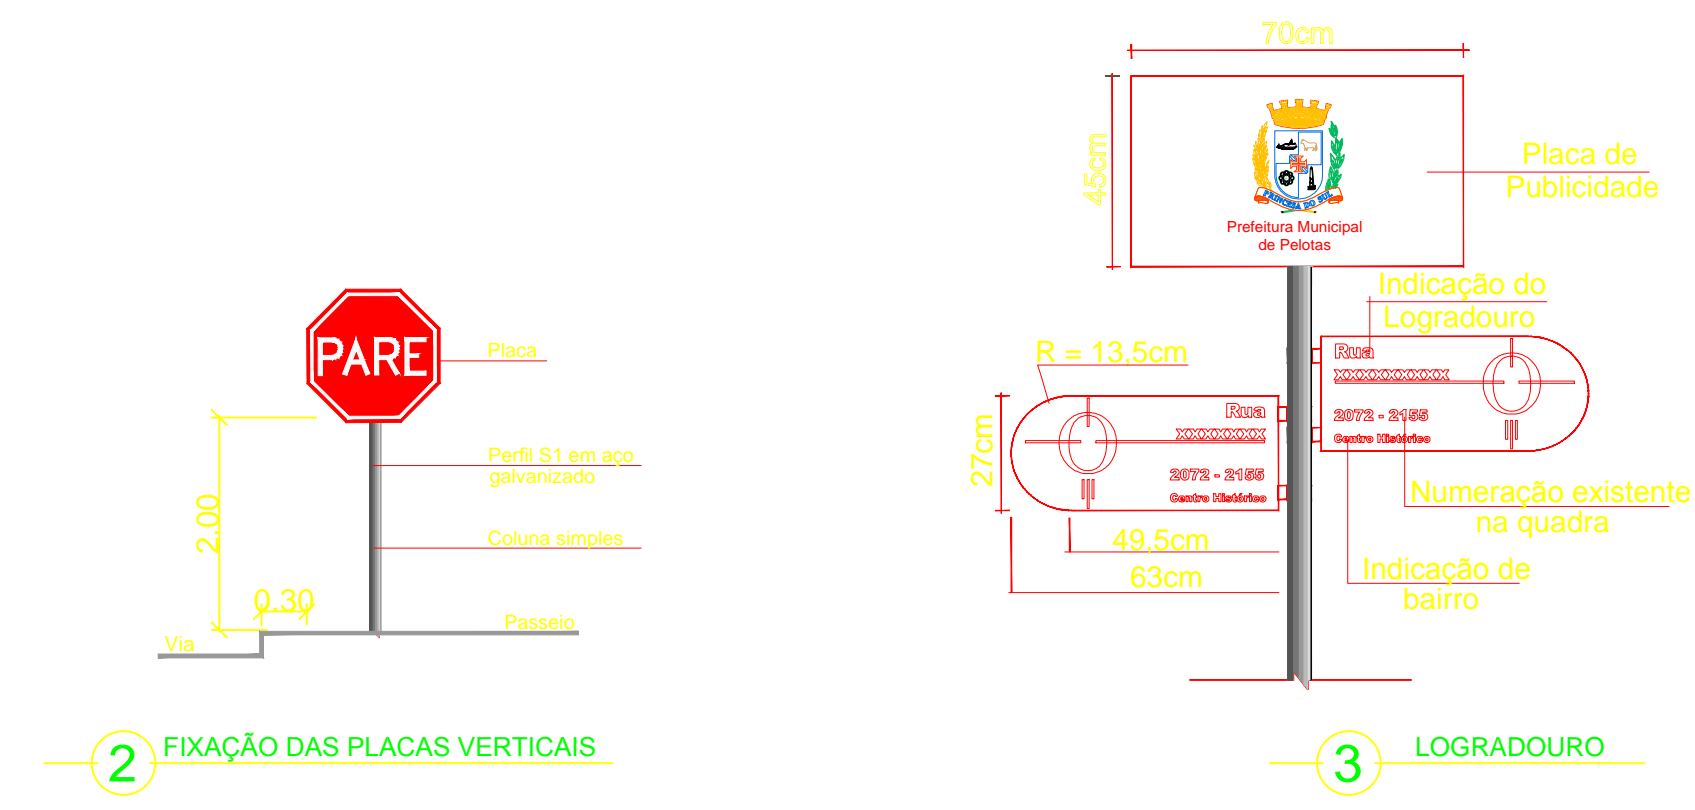

QUANTITATIVO SINALIZAÇÃO VERTICAL

PLACA	DIMENSÃO	SUPORTE	QUANTIDADE
R-1	0,50X0,60m	S-1	3 unidades
R-19	L=0,35m	S-1	19 unidades
R-19	Ø 0,75 m	S-1	8 unidades
		S-1	19 unidades

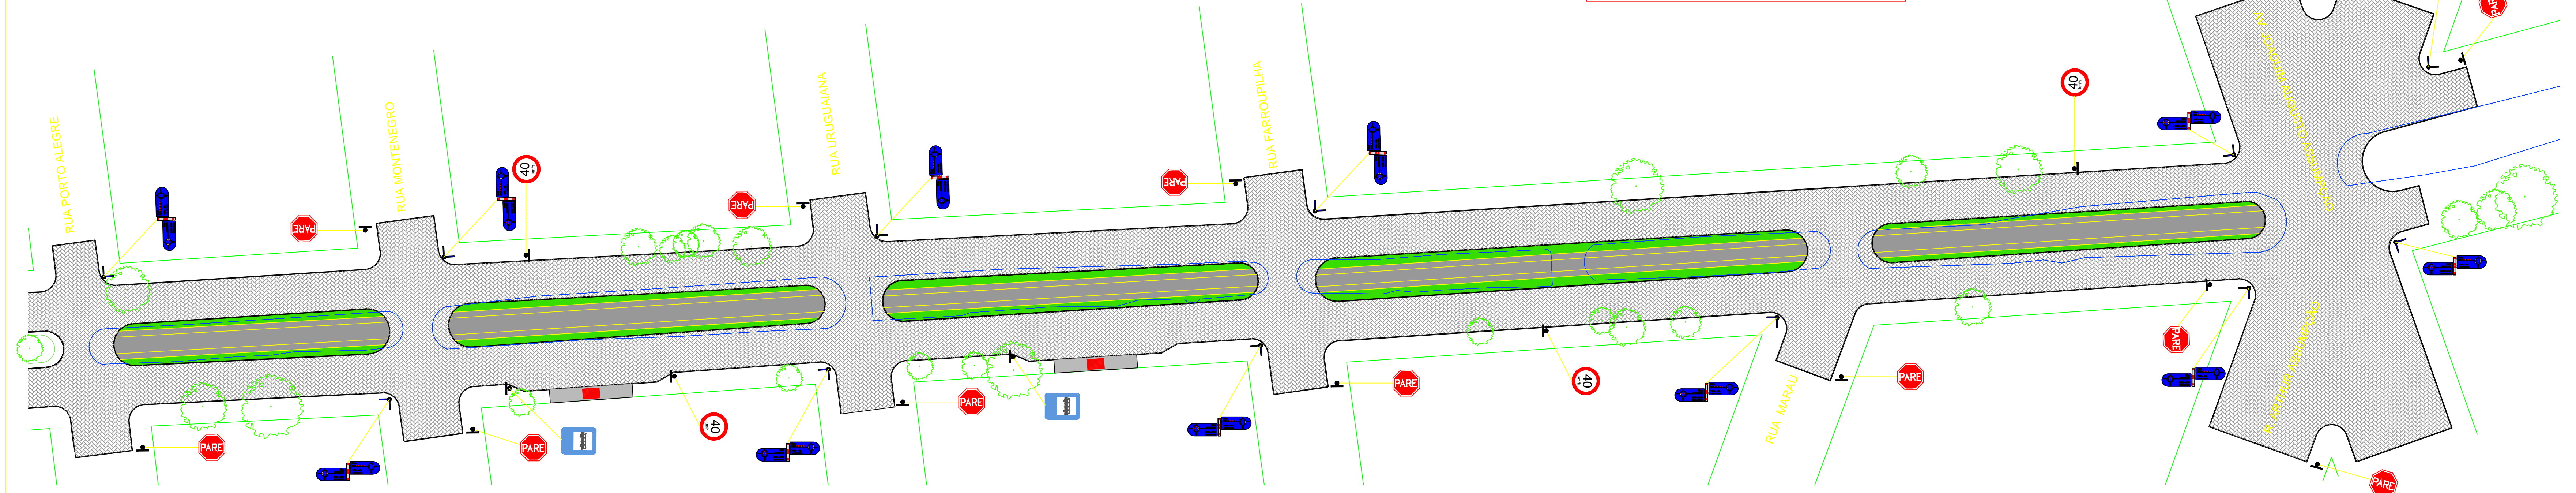

4 PROJETO DE SINALIZAÇÃO VERTICAL - TRECHO 2
ESC: 1/500



PROJETO DE REQUALIFICAÇÃO
DA AV. ESPÍRITO SANTO - PELOTAS/RS

PROJETO DE SINALIZAÇÃO VIÁRIA
SINALIZAÇÃO VIÁRIA VERTICAL

EQUIPE TÉCNICA DA UGP
Arq. Daniela Tunes - CAU 30898-6

Escala
1 / 500

Folha
17/21

Data
JAN/2016