


PLANTA DO TRAJETO A SER PERCORRIDO PELO TRANSPORTE DO BOTA FORA

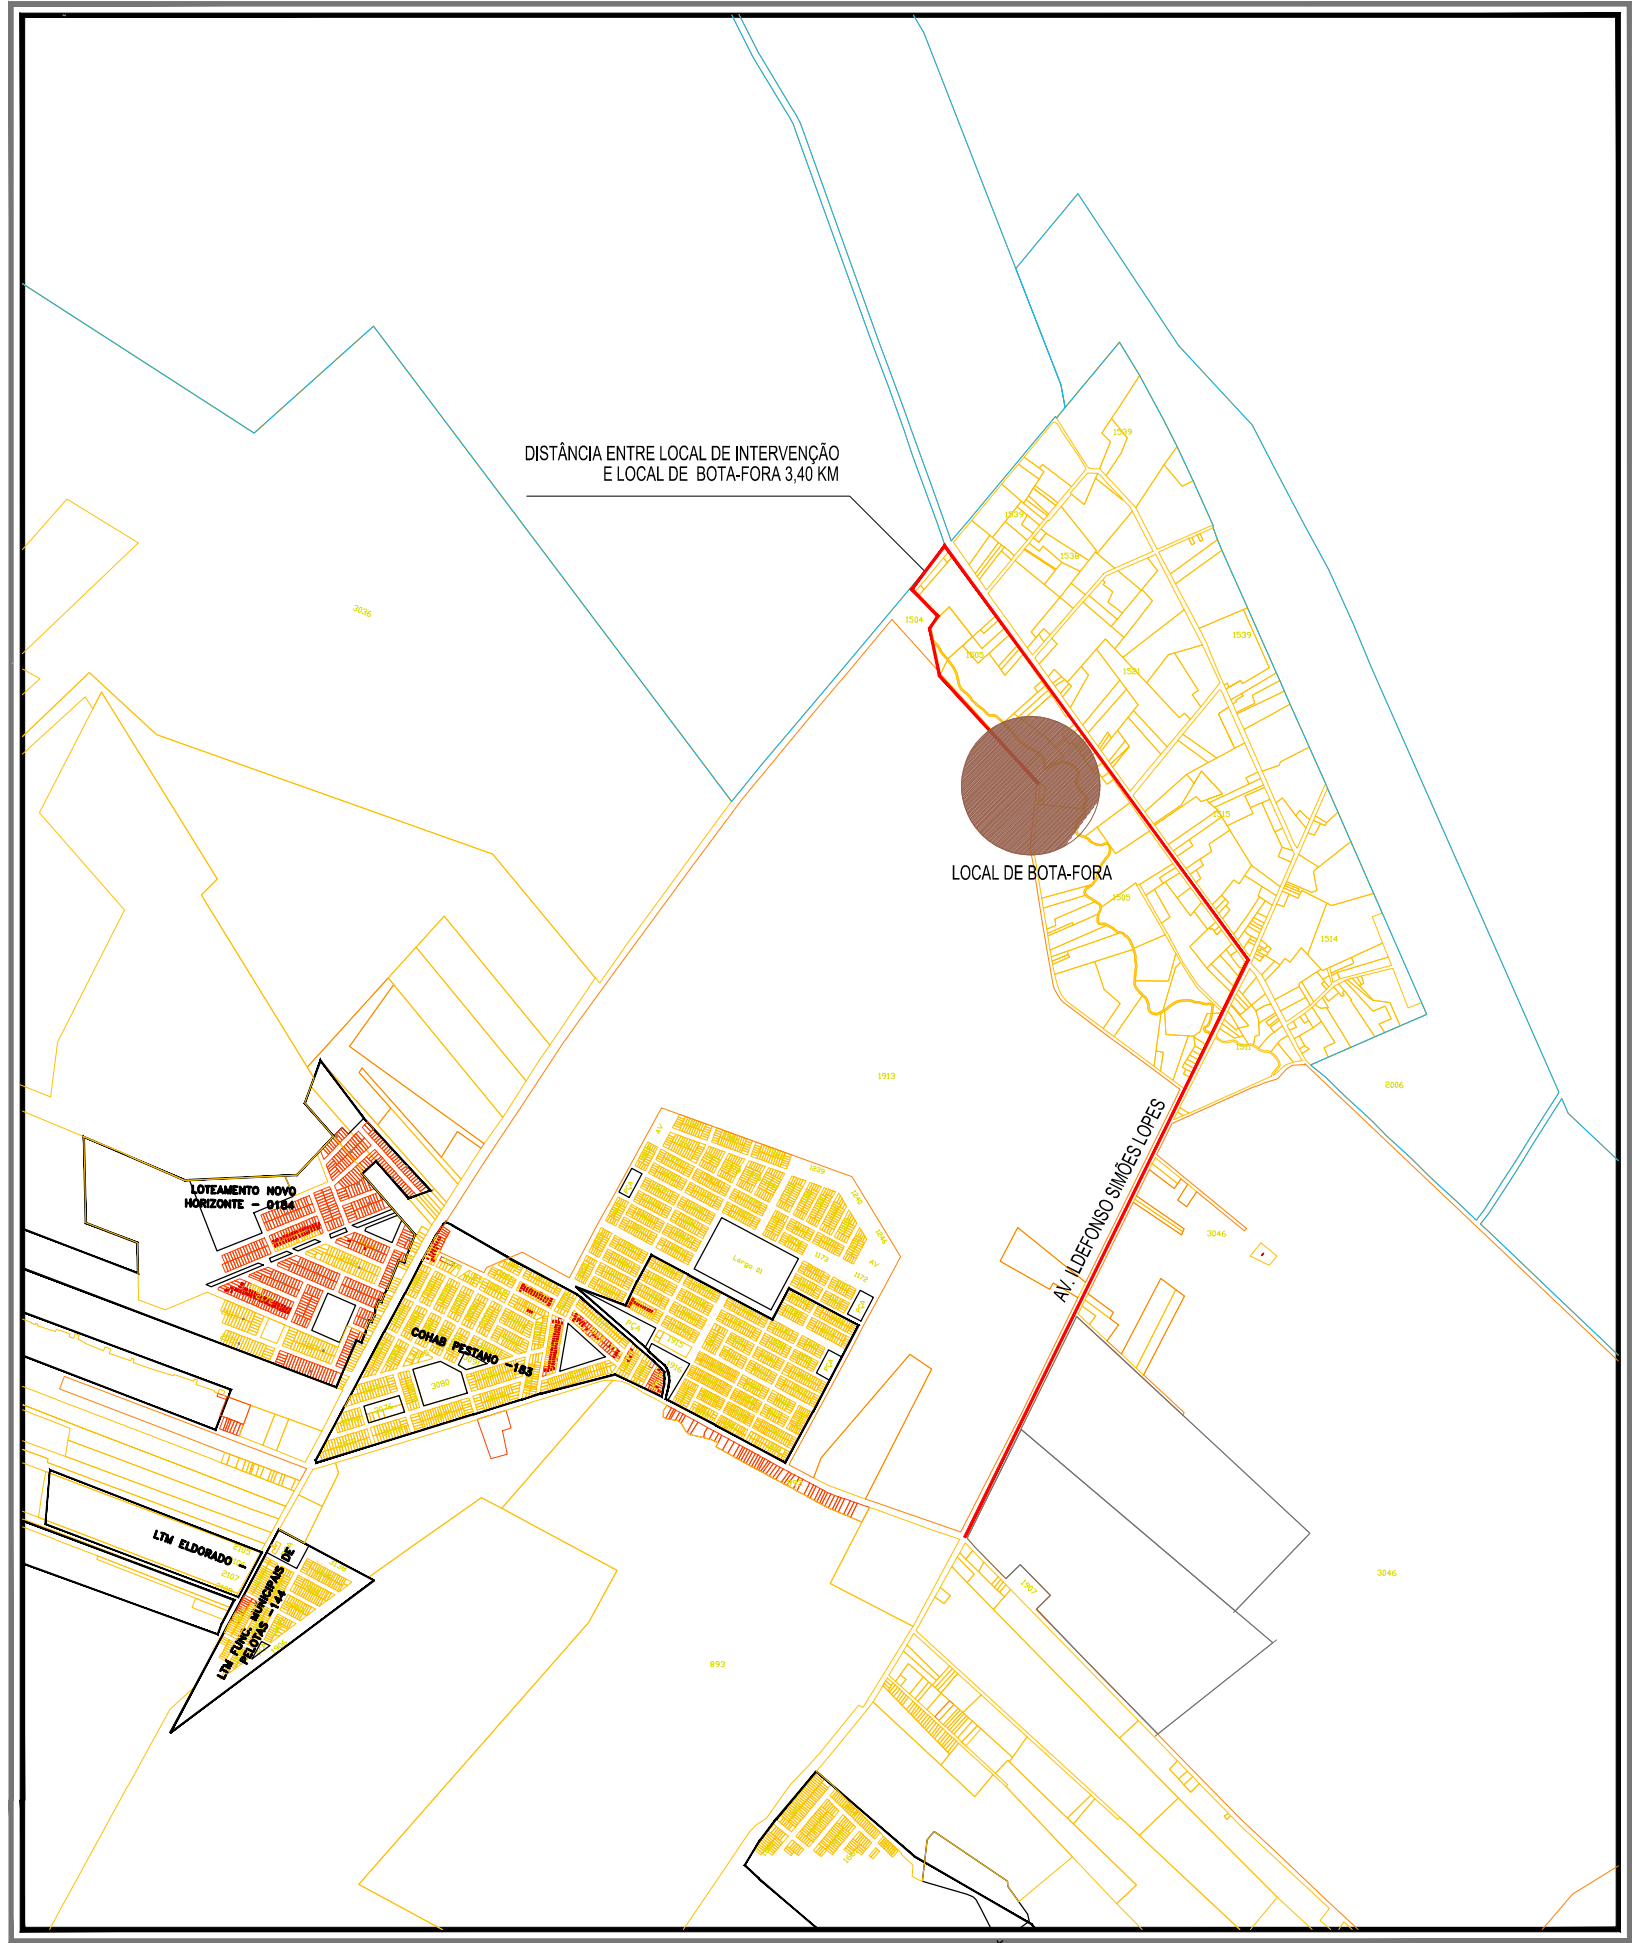

01 PLANTA DO BOTA FORA PARA ESCAVAÇÕES - TRAJETO A SER PERCORRIDO
DISTÂNCIA DE 7,90KM ATÉ O DESTINO FINAL



UNIDADE DE GERENCIAMENTO DE PROJETOS

BRDE - PAVIMENTAÇÃO DE VIAS ESTRUTURANTES

ILDEFONSO SIMÕES LOPES - PLANTA DE BOTA FORA

Data

JUN/2016

EQUIPE TÉCNICA DA UGP

Arq. Kaiser Garcia Fontoura - CAU A 74856-0

Eng. Patrício Xavier - CREA RS128963

Bióloga Adalgisa Milach - CRBio RS 58020-03D

Escala

1 / 1.000

Prancha

UN