




**01** | *Abrigo de passageiros - Perspectiva*  
SEM ESCALA

- Abrigo em estrutura metálica galvanizada, fundo e uma lateral em chapa metálica e cobertura em chapa metálica.  
Banco em madeira. Pintura eletrostática.  
Formato 3,00 x 1,80m.




**02** | *Abrigo de passageiros - Imagem do Equipamento Instalado*  
SEM ESCALA

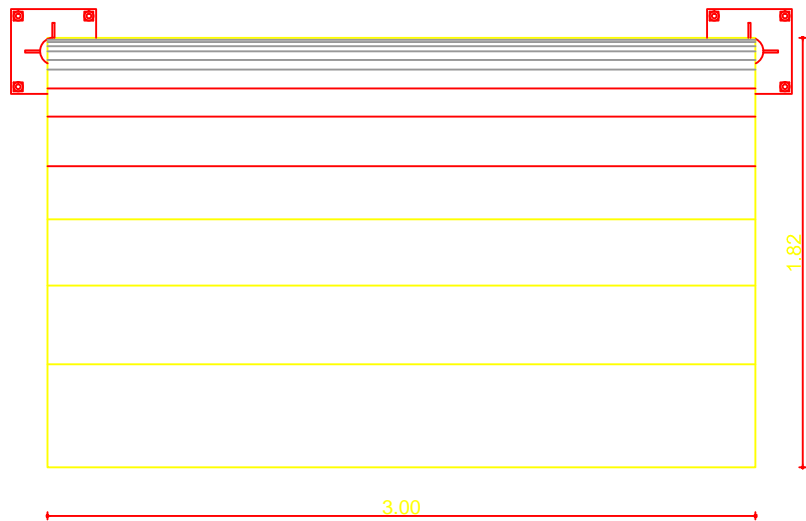


**03** | *Abrigo de passageiros - Vista Superior*  
SEM ESCALA

- PINTURA ELETROSTÁTICA (TINTA EM PÓ)  
- SOLDA MIG  
- REBITES E PARAFUSOS  
- CALANDRA CURVAS EM TUBO

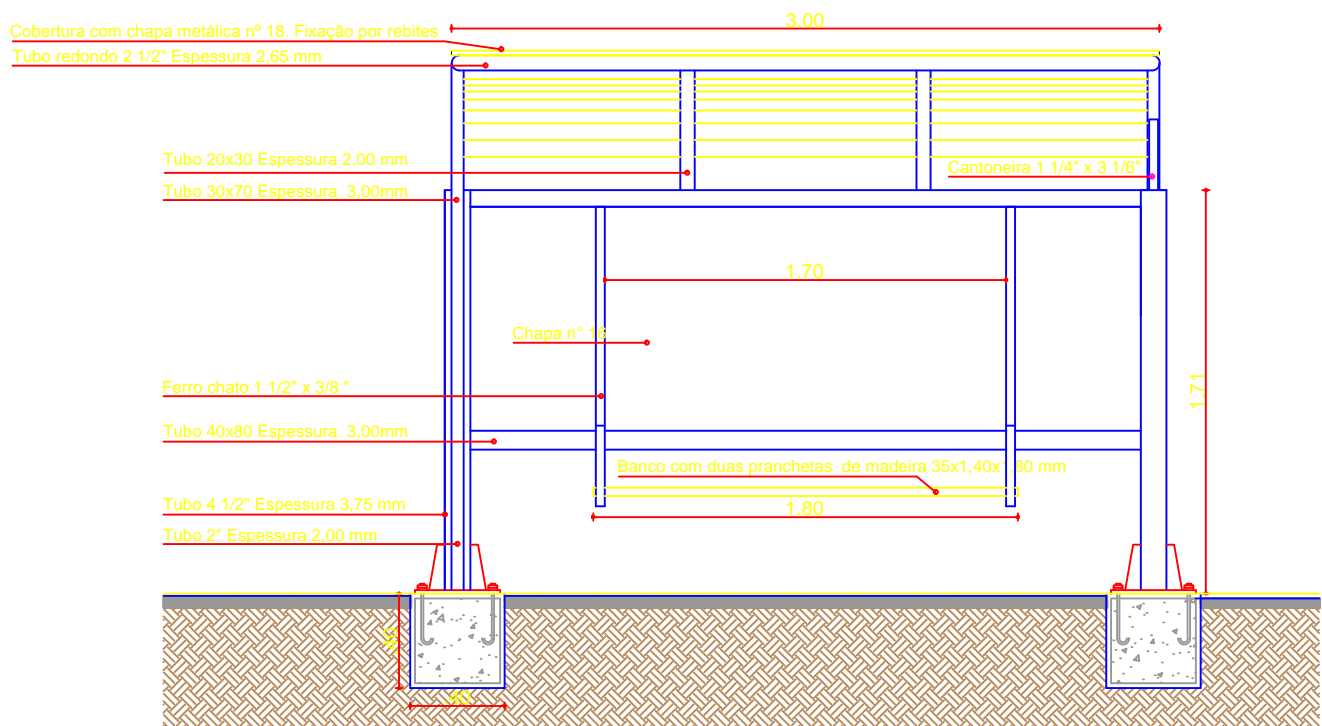

**04** | *Abrigo de passageiros - Vista Frontal*  
SEM ESCALA

- PINTURA ELETROSTÁTICA (TINTA EM PÓ)  
- SOLDA MIG  
- REBITES E PARAFUSOS  
- CALANDRA CURVAS EM TUBO

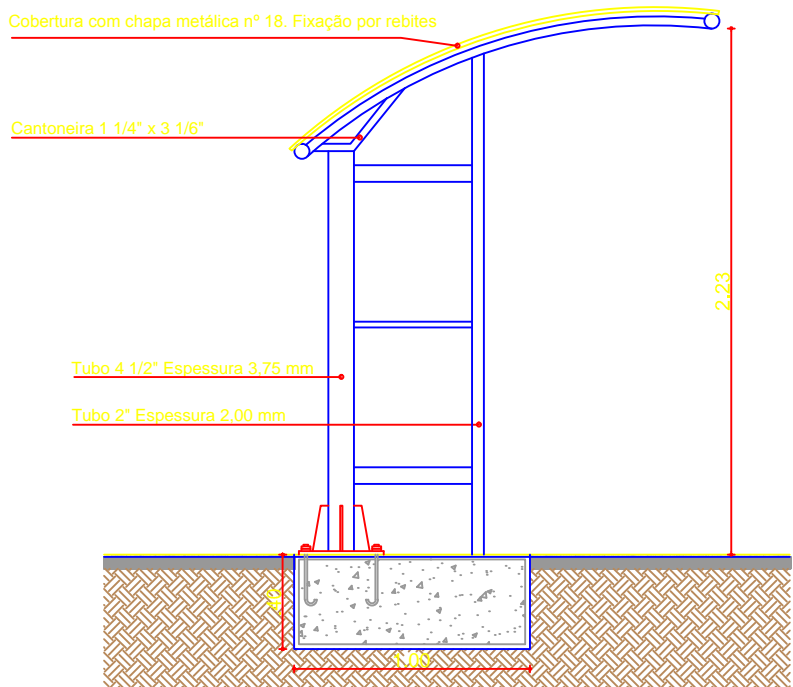

**05** | *Abrigo de passageiros - Vista Lateral*  
SEM ESCALA

- PINTURA ELETROSTÁTICA (TINTA EM PÓ)  
- SOLDA MIG  
- REBITES E PARAFUSOS  
- CALANDRA CURVAS EM TUBO



PROJETO DE REQUALIFICAÇÃO  
DA AV. ESPÍRITO SANTO - PELOTAS/RS

Escala  
1 / 50

PROJETO ARQUITETÔNICO  
MOBILIÁRIO URBANO - ABRIGO DE ÔNIBUS

Prancha  
**16/21**

EQUIPE TÉCNICA DA UGP  
Arq. Daniela Tunes - CAU A 30898-6

Data  
JAN/2016

Av. Ferreira Viana, nº. 1135, Areal, CEP 96085-000, Pelotas/RS - Tel.: (053) 3227-1513  
Site: www.pelotas.rs.gov.br - E-mail: ugp@pelotas.com.br