



TRECHO 01

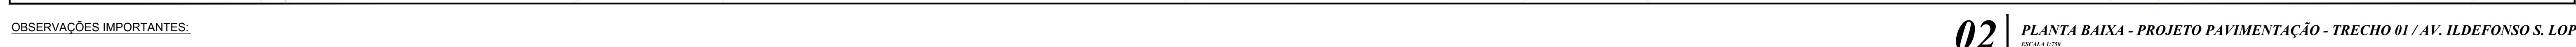

- 1 - DEVERÃO SER CONSULTADAS AS SEÇÕES TRANSVERSAIS DO PROJETO GEOMÉTRICO;
- 2 - DEVERÁ SER CONSULTADO O PERFIL LONGITUDINAL DO PROJETO;
- 3 - DEVEREM SER OBSERVADAS AS ESPECIFICAÇÕES TÉCNICAS DO PROJETO;
- 4 - NOS LOCAIS ONDE HOUVEREM ENTRADAS DE GARAGENS E ACESSOS A OUTROS ESTABELECIMENTOS

A GUIA DE MEIO-FIO DEVERÁ SER REBAIXADA.

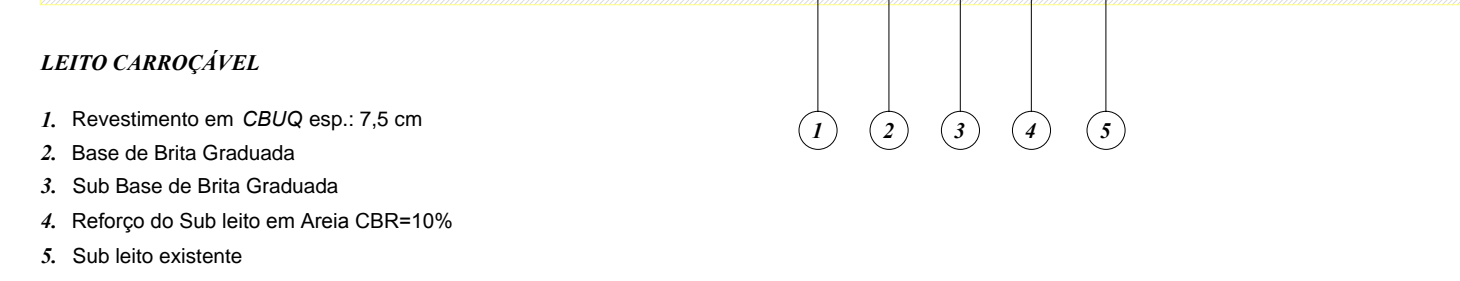

1. Revestimento em CBUQ esp.: 7,5 cm
2. Base de Brita Graduada
3. Sub Base de Brita Graduada
4. Reforço do Sub leito em Areia CBR=18
5. Sub leito existente

[illegible]

NOTA:
OS PASSEIOS E RAMPAS DE
ACESSIBILIDADE ESTÃO PREVISTOS
COMO FUTURAS INTERVENÇÕES.



Notas:
I = Declividade
Unidades = Indicadas



UNIDADE DE GERENCIAMENTO DE PROJETOS

UNIDADE DE GERENCIAMENTO DE PROJETOS

Data

JUN/2016

Arq. Kaiser Garcia Fontoura - CAU A 74856-0
Eng. Patrício Xavier - CREA RS128963

1 / 750

Prancha
01/04

Av. Ferreira Viana, nº. 1135, Areal, CEP 96085-000, Pelotas/RS - Tel.: (053) 3227 15 13
Site: www.pelotas.rs.gov.br - E-mail: ugp@pelotas.com.br