



Corte P-P

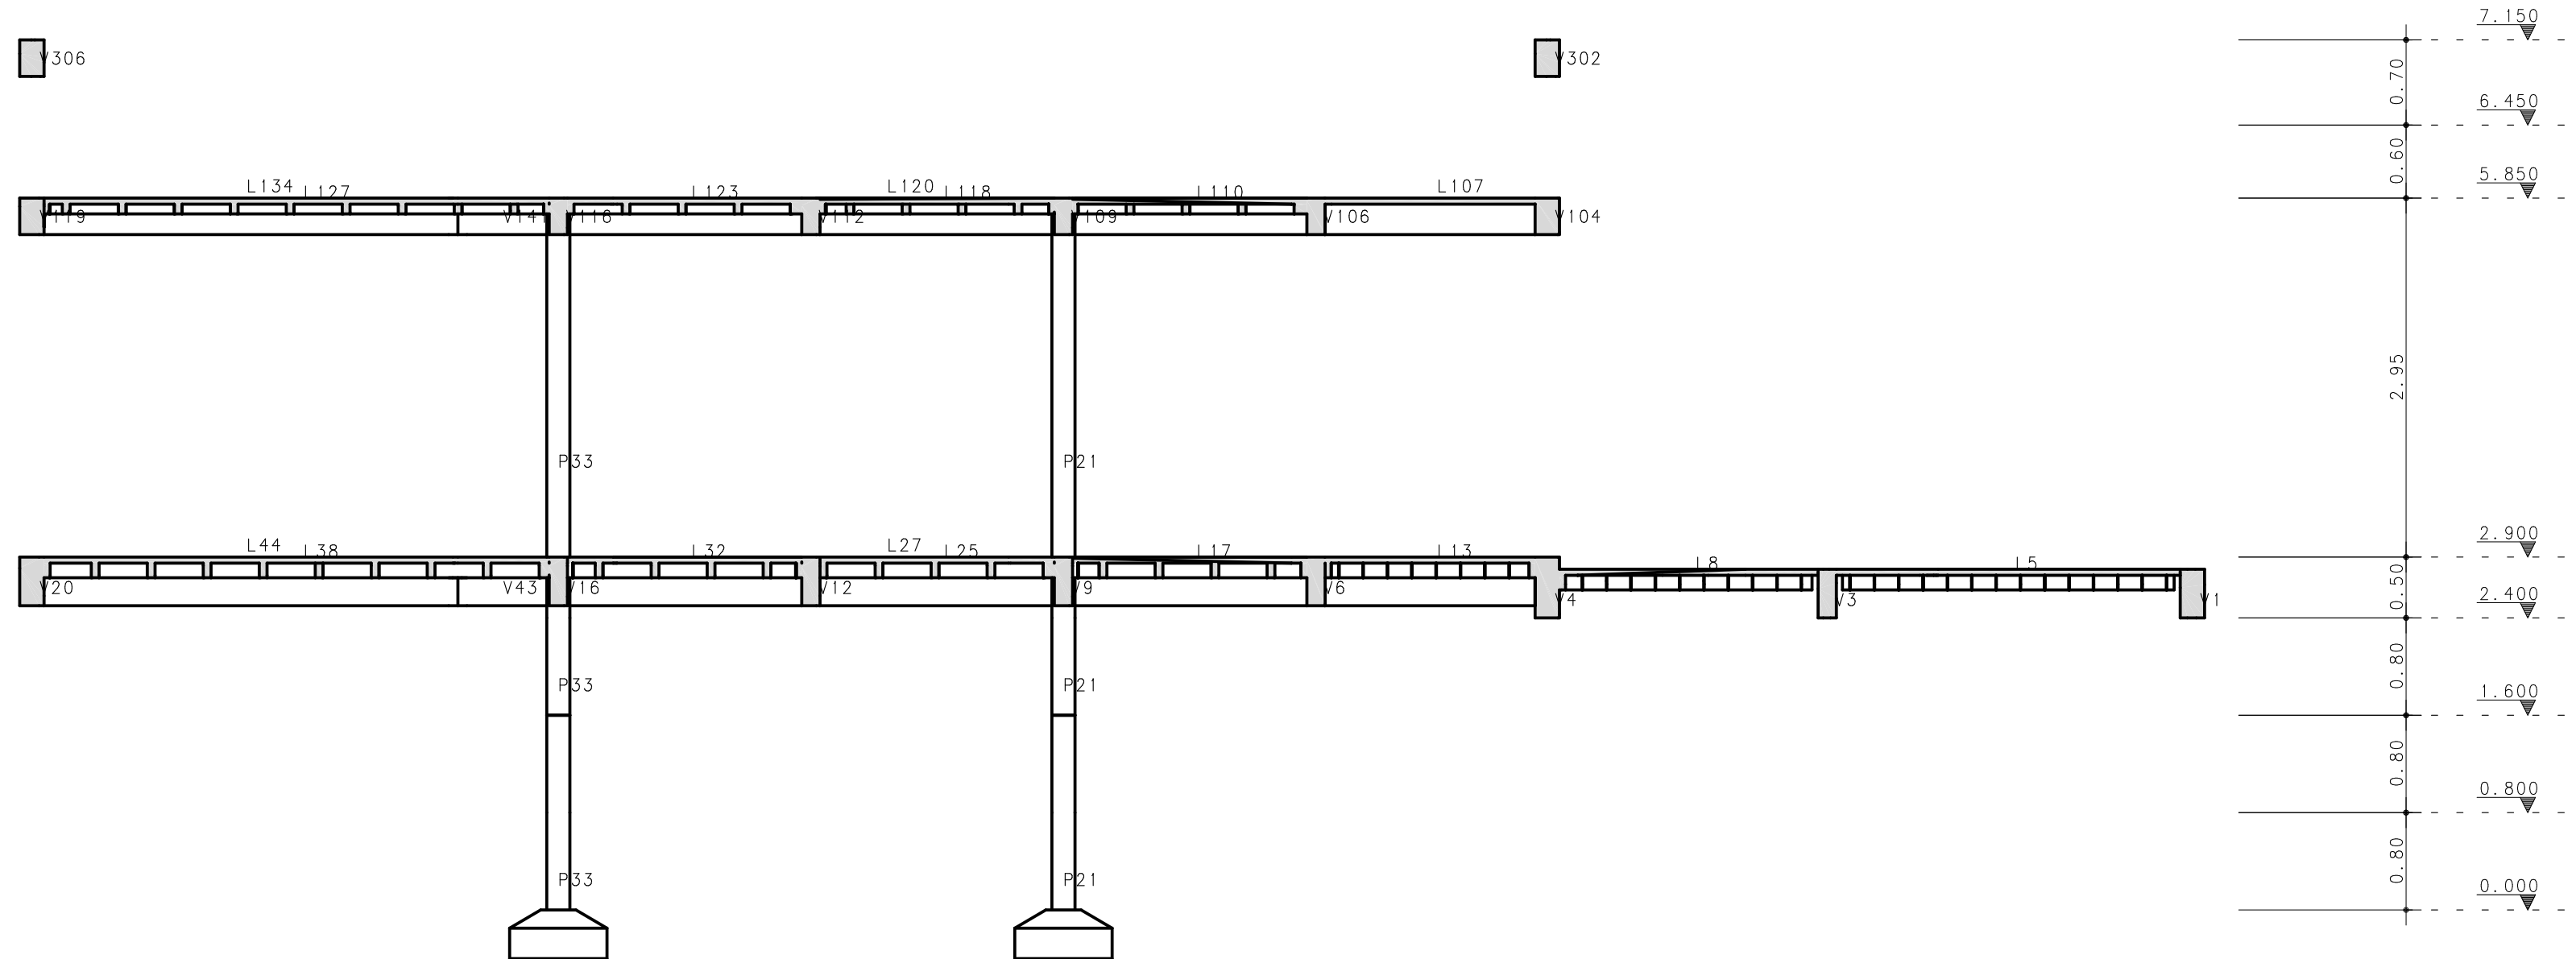

Corte Q-Q

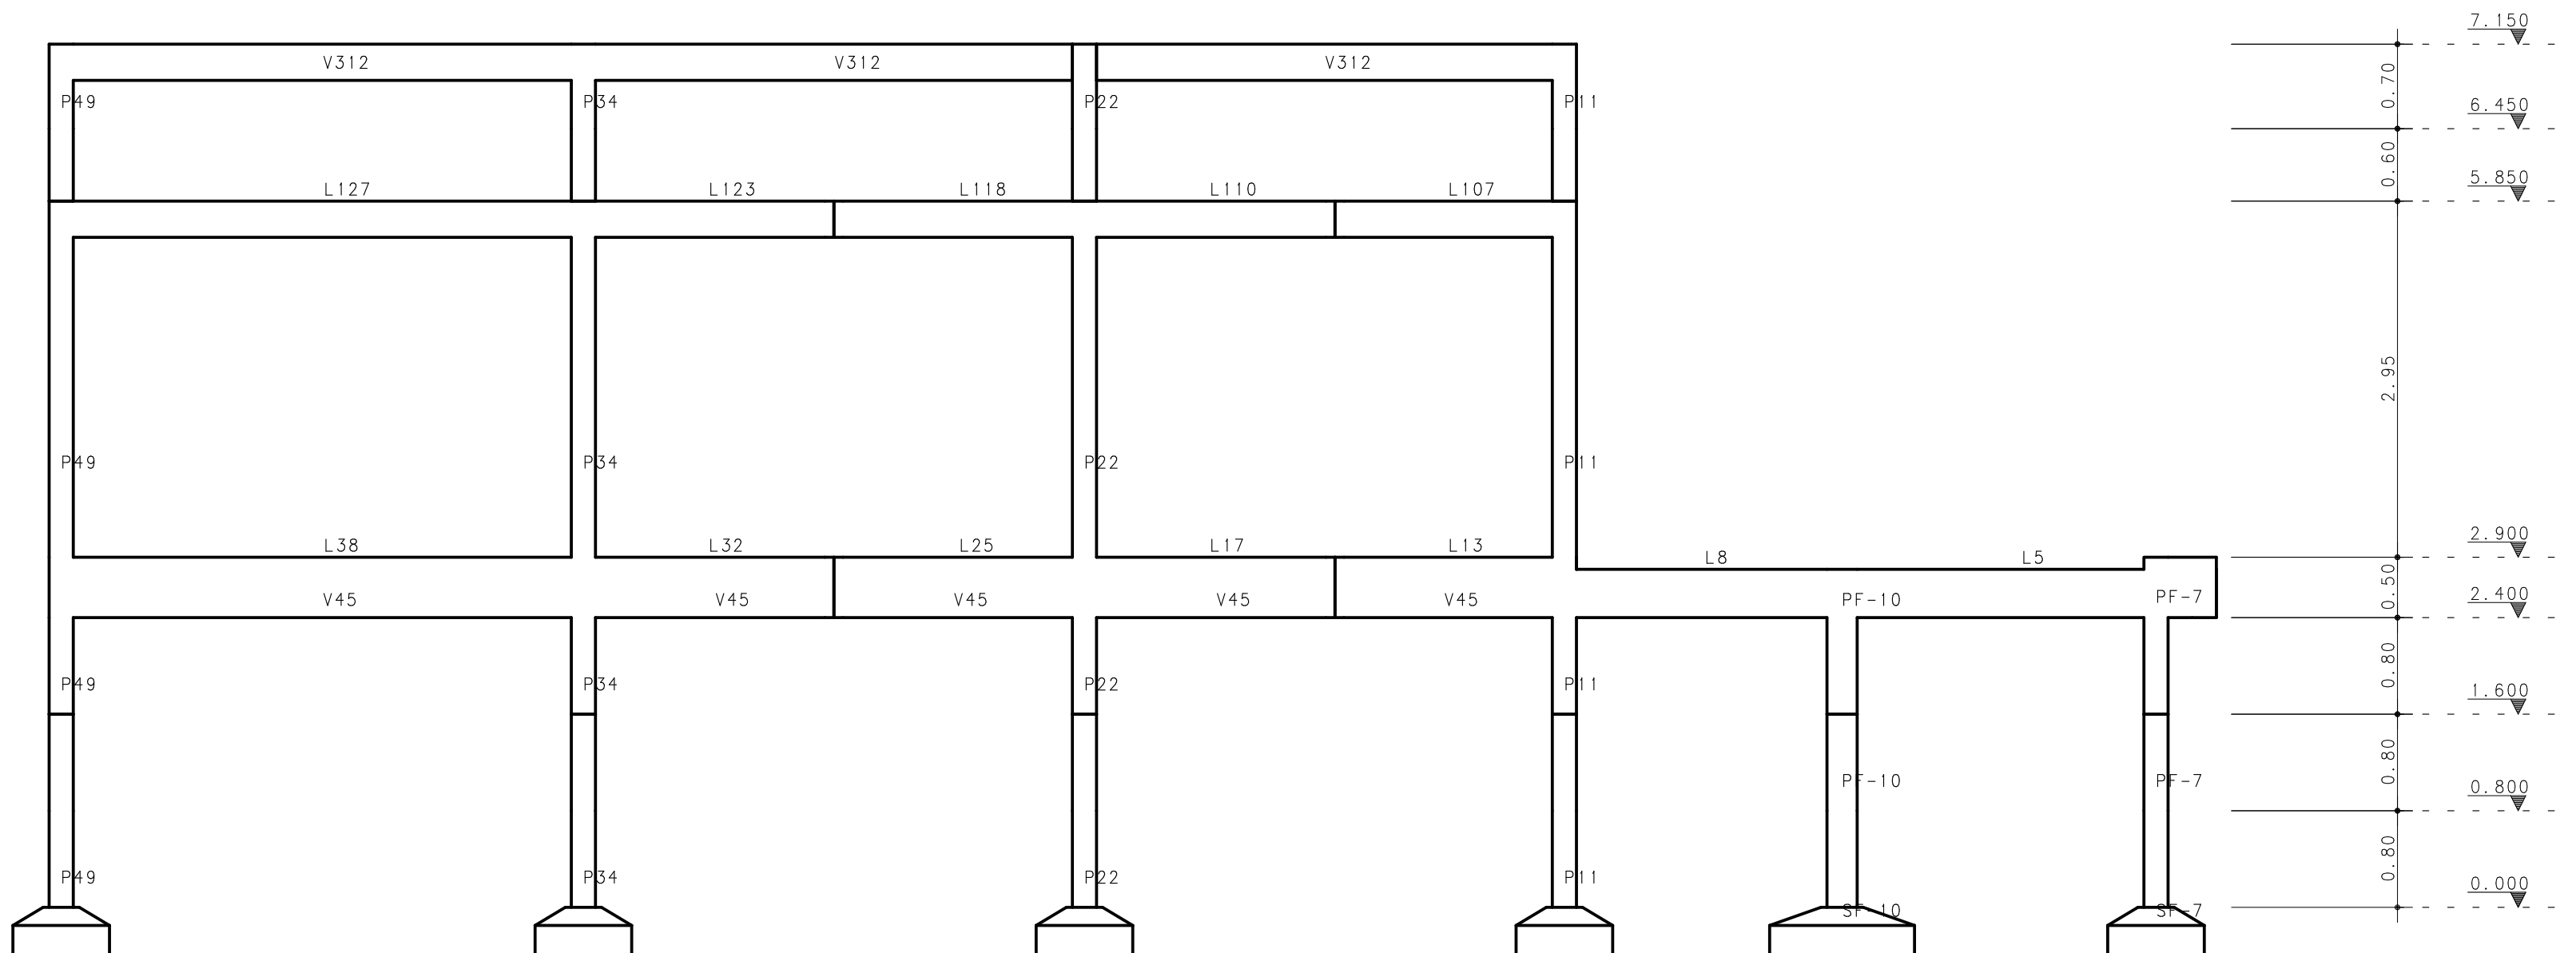

Corte R-R




Rua Quinze de Novembro, 553/405
Pelotas - RS - CEP 96215-000
Telefone: (51) 32291500
e-mail: fernando@simch.com.br
e-mail: paulo@simch.com.br

Fernando Petrucci Gigante
Eng. Civil - CREA-RS 45232

Paulo Rogério Maffini Simch
Eng. Civil - CREA-RS 78208

2			
1			
0			
Rev	Data	Autor	Assunto

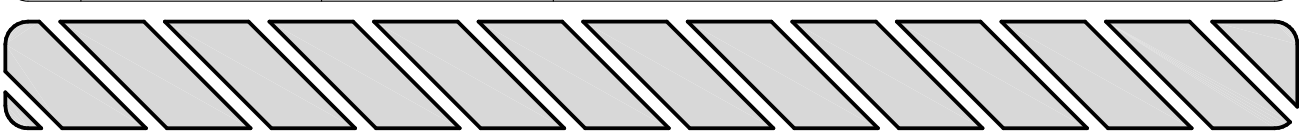

CONCRETO fck = 250 kgf/cm2	SOBRECARGA PREVISTA	OBRA N.º 0001
CLIENTE SECRETARIA DA SAÚDE-PELOTAS		DES. N.º 036
OBRA UBS TIPO 2-CORRIENTES		REV. N.º 00
TÍTULO CORTES CORTES-PP-QQ-RR		ENG.º
DATA 9/08/2015	ESCALA 1:50	DESENHO UBS-ESP-FOR-036-R00
	COORD.	