



VISTA FRONTAL EXTERNA

VISTA FRONTAL INTERNA  
1/25

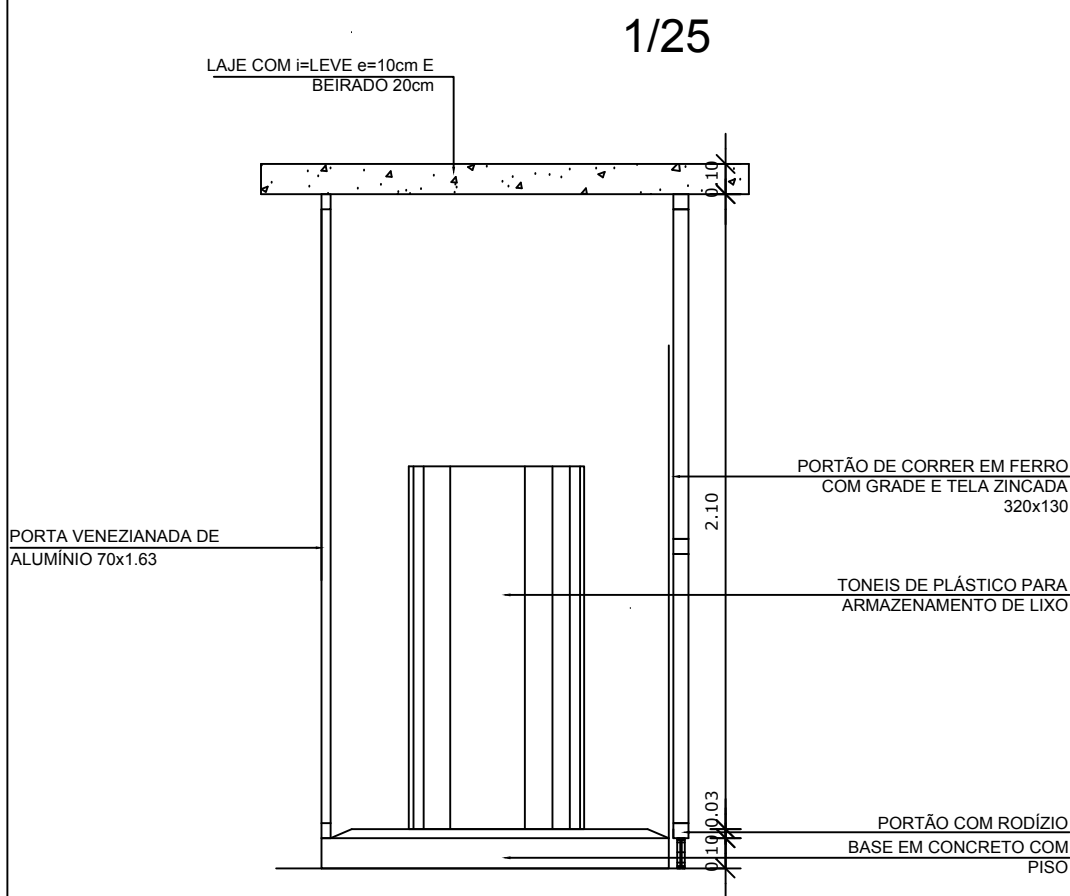

CORTE LATERAL  
1/25

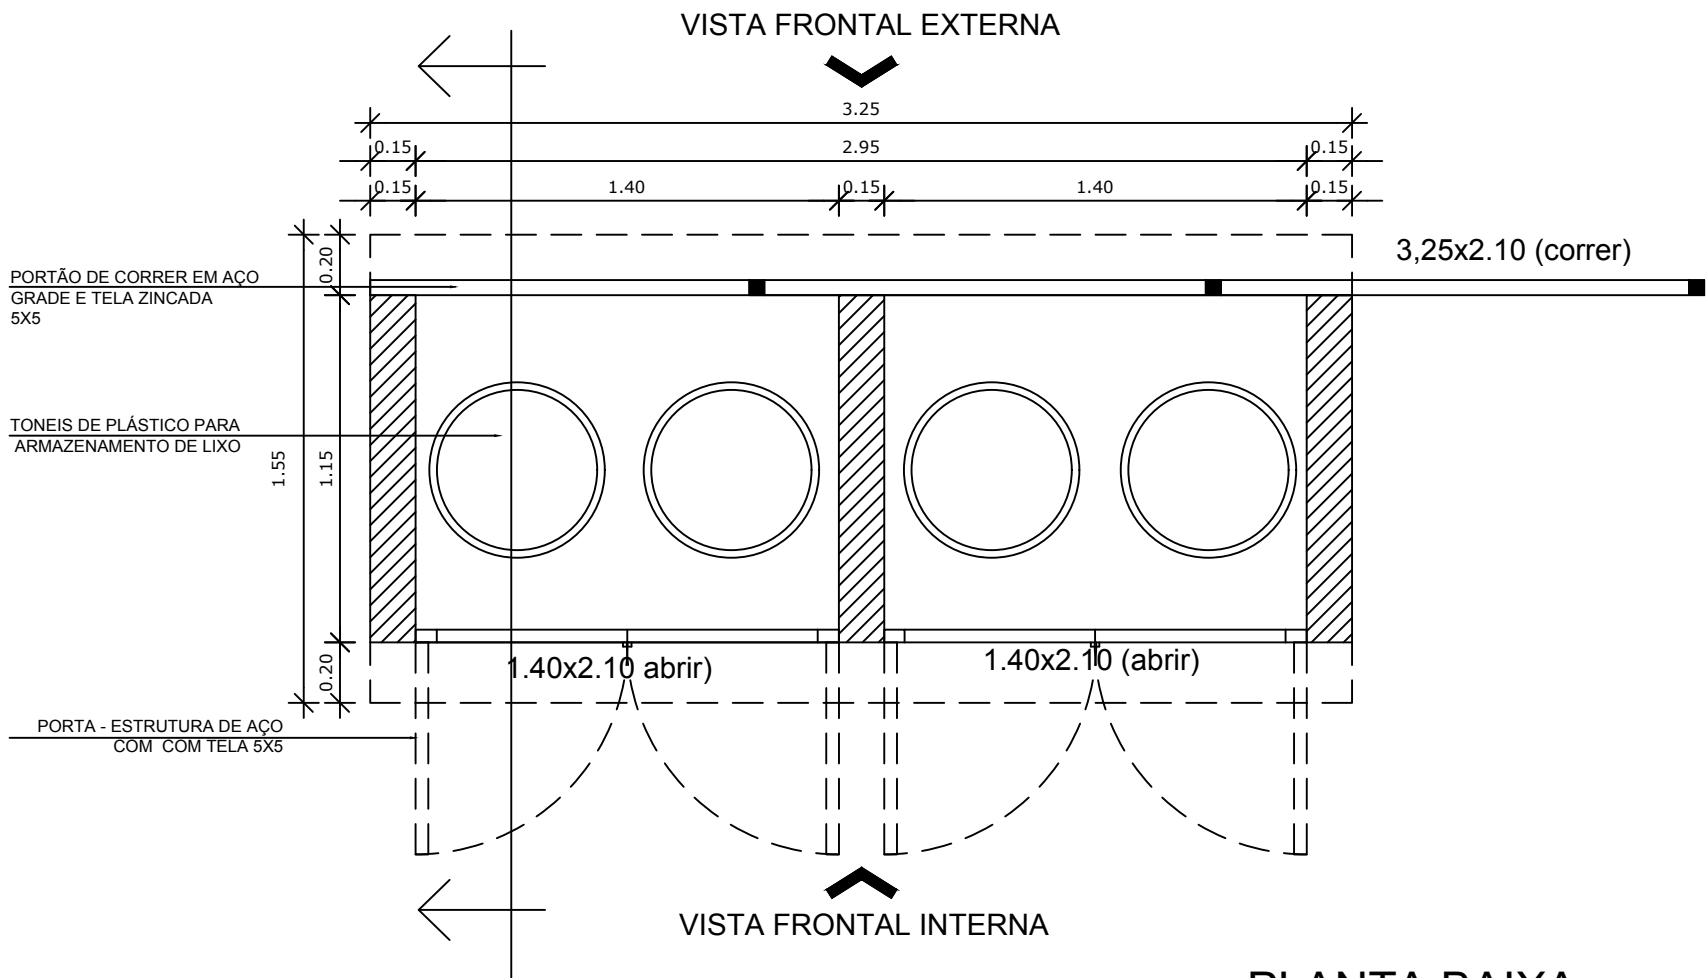

VISTA FRONTAL INTERNA

PLANTA BAIXA

1/25

REVISÃO	DATA	RESPONSÁVEL	OBSERVAÇÃO
<p>PREFEITURA MUNICIPAL DE PELOTAS SECRETARIA MUNICIPAL DA EDUCAÇÃO DEPARTAMENTO DE PLANEJAMENTO E ENGENHARIA</p> <p>E.M.E.I. HERBERT JOSÉ DE SOUZA</p> <p>SECRETÁRIO MUNICIPAL DA EDUCAÇÃO</p>			
<p>PROJETO:</p> <p>FERNANDA FERNANDES M. DE OLIVEIRA</p> <p>CREA: RS174498</p>			
<p>PROJETO:</p> <p>PROJETO ARQUITETÔNICO</p>			<p>PRANCHA:</p> <p>PA-10</p>
<p>ENDEREÇO:</p> <p>Av. Leopoldo Brod, 3220</p>			
<p>CONTEÚDO:</p> <p>Detalhe casa do lixo</p>			
<p>LOCAL E DATA:</p> <p>Pelotas, outubro de 2016.</p>		<p>ESCALA:</p> <p>1/25</p>	