




Fachada Leste
Escala: 1/75

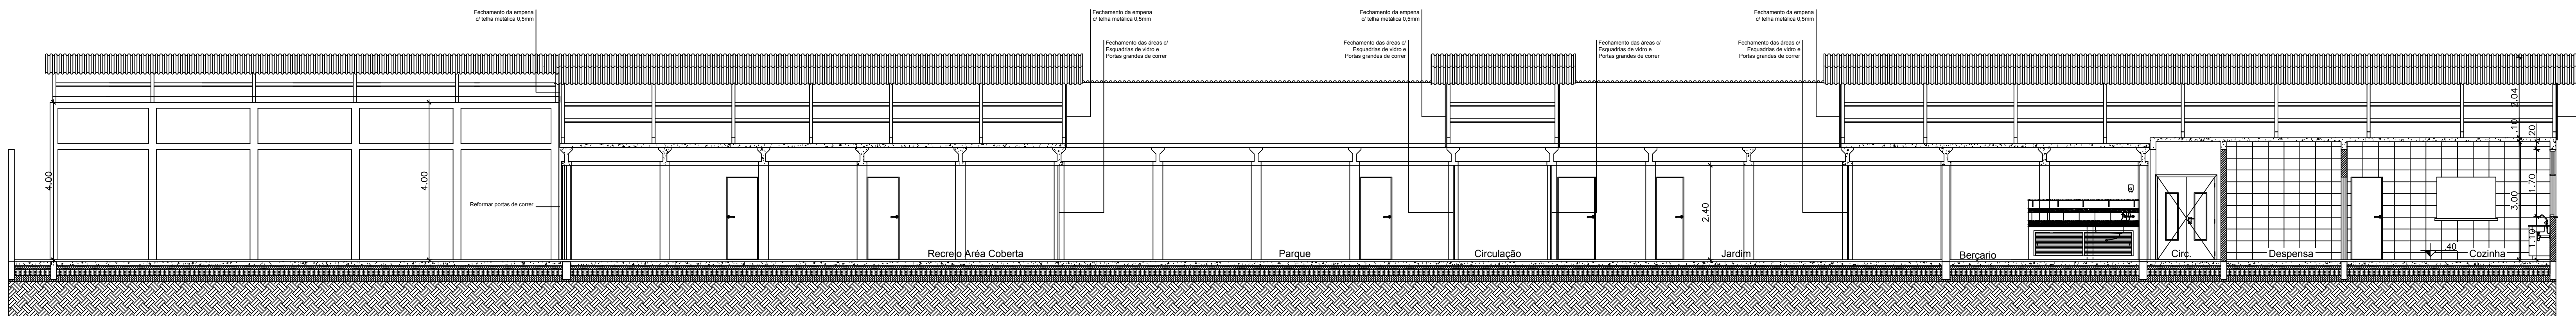

Corte AA
Escala: 1/75

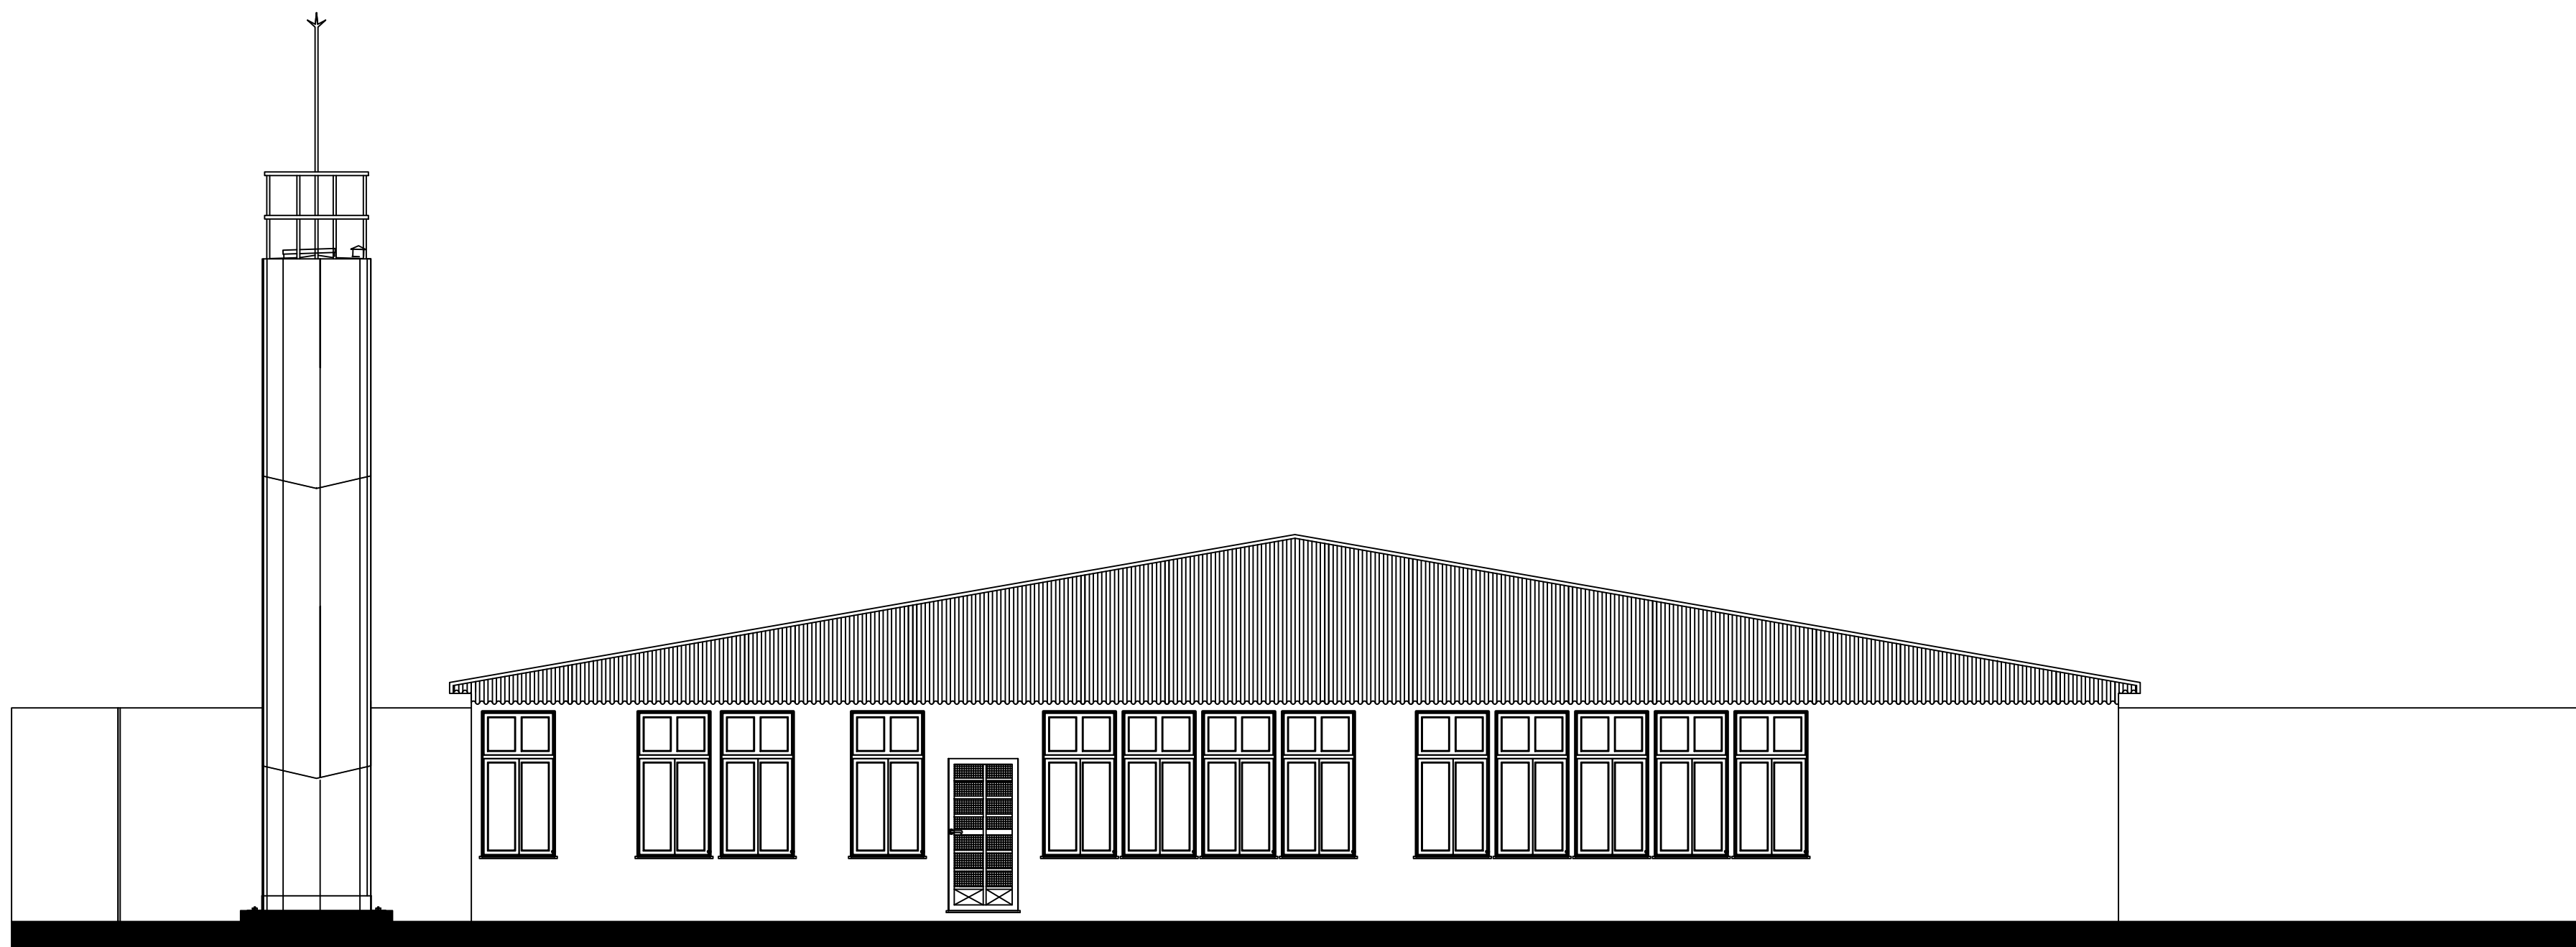

Fachada Leste
Escala: 1/75

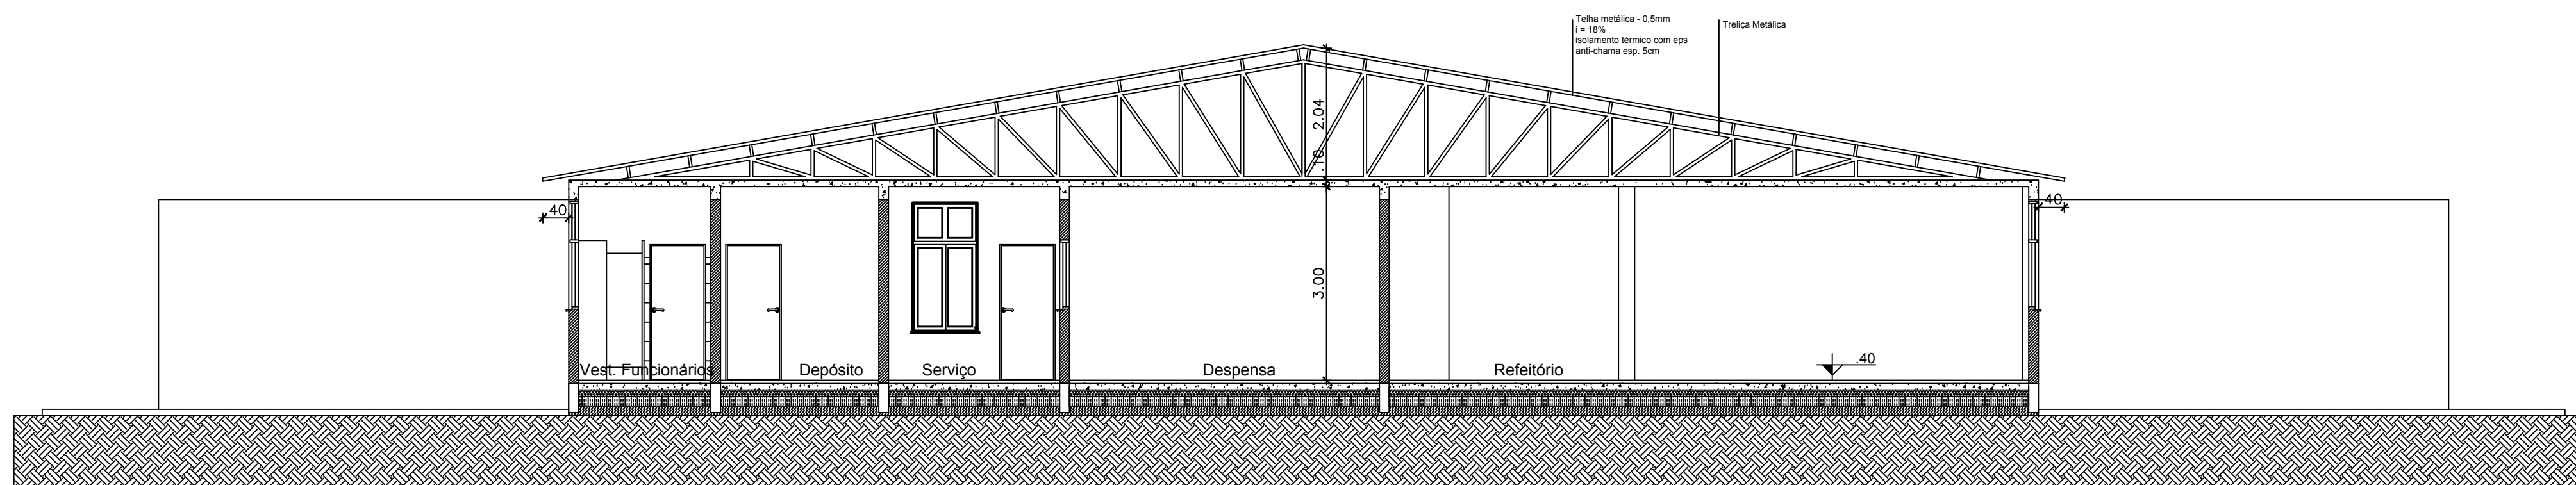

Corte BB
Escala: 1/75

REVISÃO	DATA	RESPONSÁVEL	OBSERVAÇÃO
PREFEITURA MUNICIPAL DE PELOTAS SECRETARIA MUNICIPAL DA EDUCAÇÃO DEPARTAMENTO DE PLANEJAMENTO E ENGENHARIA			
E.M.E.I. HERBERT JOSÉ DE SOUZA			
SECRETÁRIO MUNICIPAL DA EDUCAÇÃO			
PROJETO: FERNANDA FERNANDES M. OLIVEIRA CREA-RS:174498			
PRONCHA: PA-03			
PROJETO: PROJETO ARQUITETÔNICO			
ENDEREÇO: Av. Leopoldo Brod, 3220			
CONTEÚDO: Cortes e Fachadas			
LOCAL E DATA: Pelotas, Outubro de 2016.			ESCALA: 1/75