
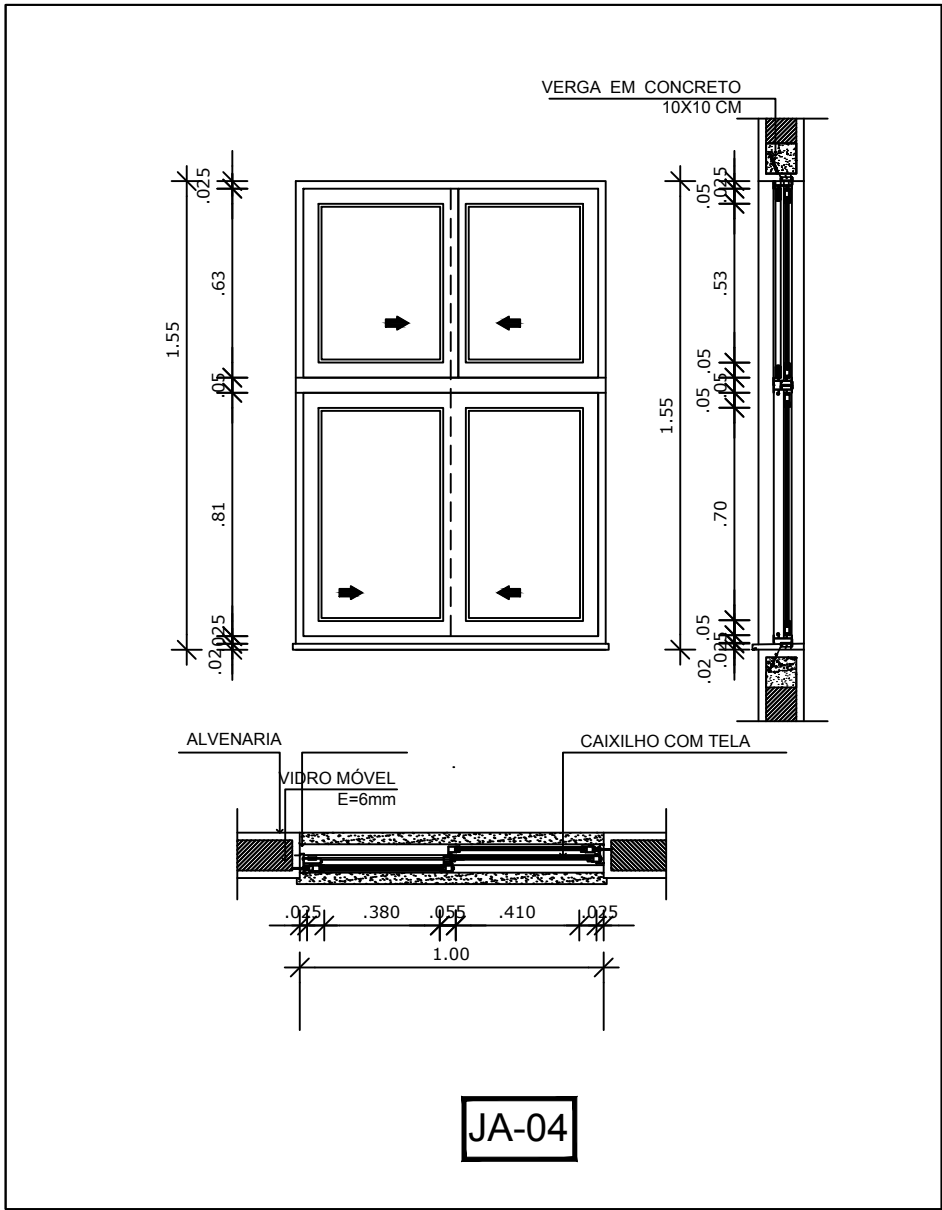


LEGENDA DE JANELAS - JANELAS EM ALUMÍNIO						
REF.	Dimensões (cm)	Área (m²)	Quantidade	ÁreaTotal(m²)	h do peitoril (cm) / TIPO	AMBIENTES
JA-1	100 x 115	1,15	02	2,30	160 cm / de correr, de alumínio	Despensa
JA-2	100 x200	2,00	12	24,00	75 cm / correr, de alumínio	Refeitório
JA-3	100 x 115	1,15	04	4,60	160 cm / de correr, de alumínio	Sanitários / DML
JA-4	100x 155	1,55	06	9,30	120 cm/ de correr, de alumínio	Cozinha / lavanderia

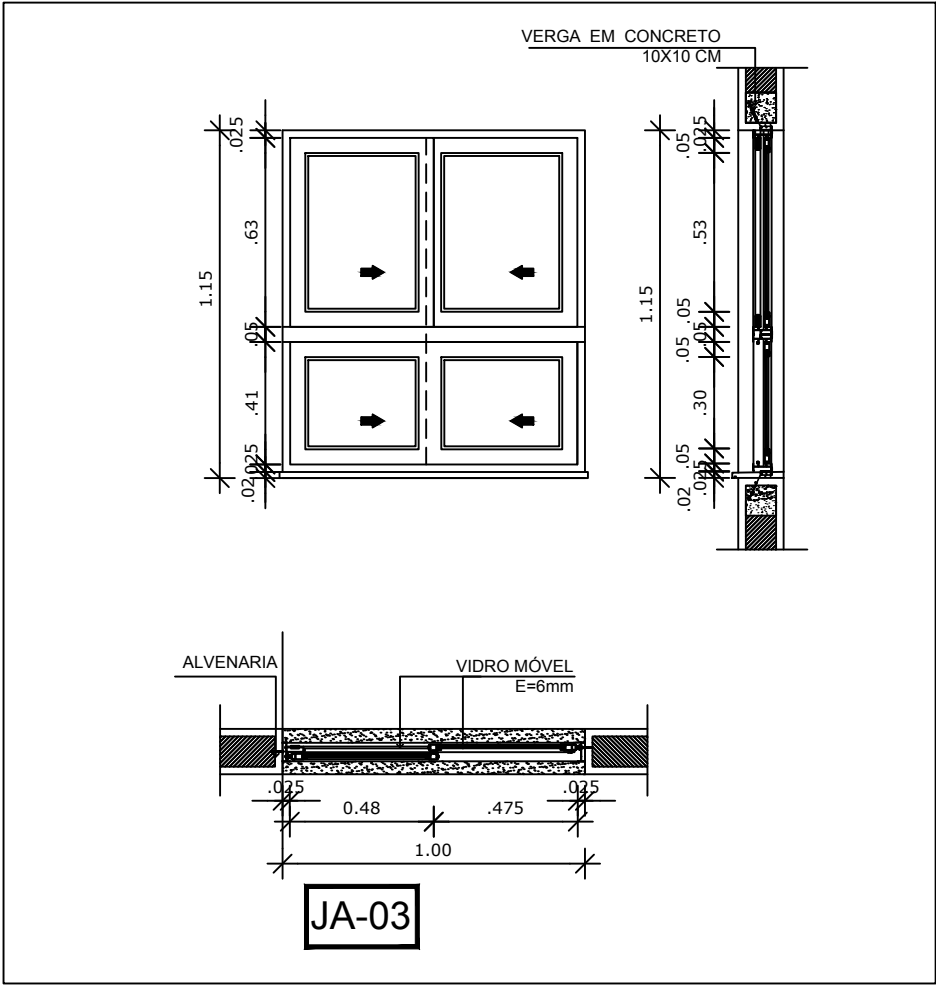

REVISÃO	DATA	RESPONSÁVEL	OBSERVAÇÃO
<div><div>PREFEITURA MUNICIPAL DE PELOTAS SECRETARIA MUNICIPAL DA EDUCAÇÃO DEPARTAMENTO DE PLANEJAMENTO E ENGENHARIA</div><div></div><div>E.M.E.I. HERBERT DE SOUZA</div><div>SECRETÁRIO MUNICIPAL DA EDUCAÇÃO</div></div>			
PROJETO: FERNANDA FERNANDES M. OLIVEIRA CREA: RS174498			
PROJETO: PROJETO ARQUITETÔNICO			PRANCHA: PA-05
ENDEREÇO: Av. Leopoldo Brod, 3220			
CONTEÚDO: Detalhe das janelas			
LOCAL E DATA: Pelotas, outubro de 2016.		ESCALA: 1/25	