




01 ESTEREOGRAMA 1
ESCALA 1:25

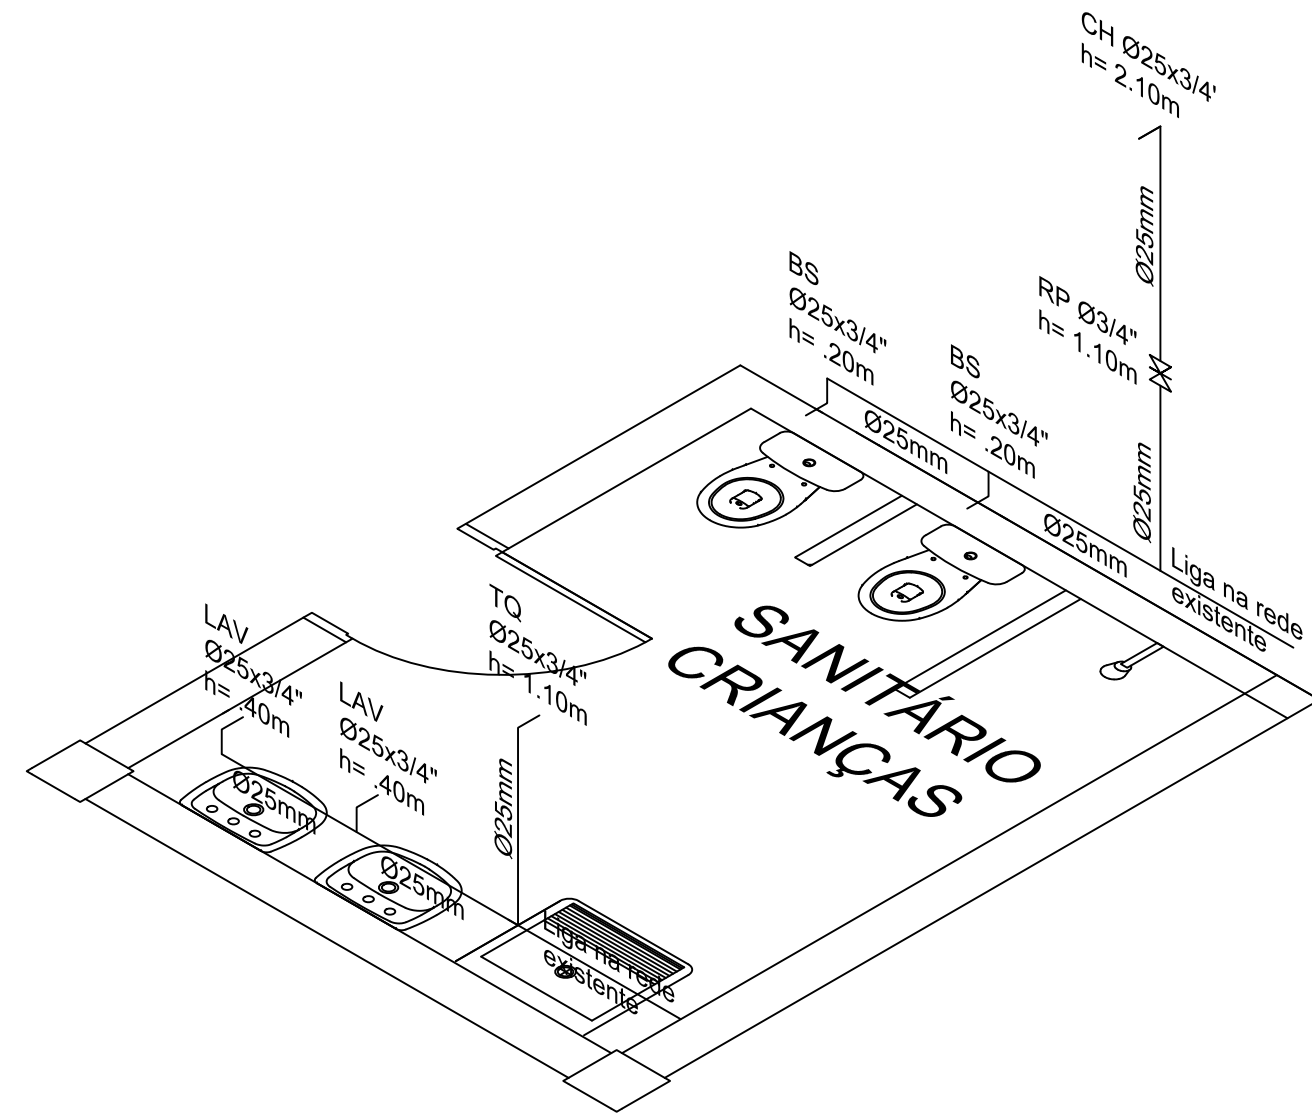


02 ESTEREOGRAMA 2
ESCALA 1:25

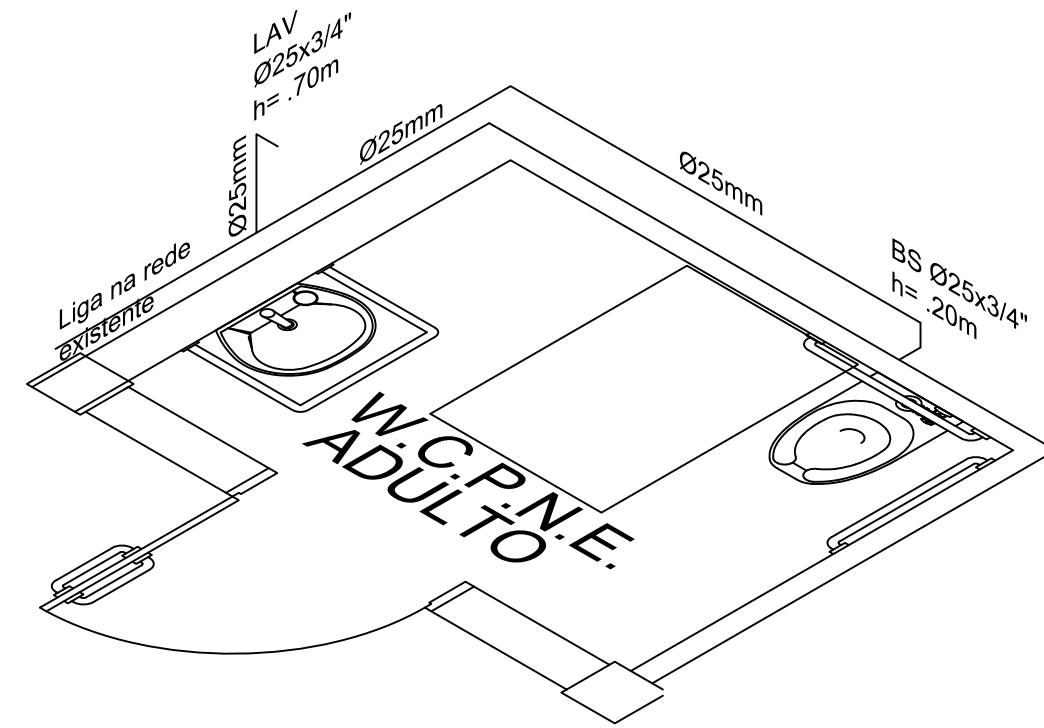


03 ESTEREOGRAMA 3
ESCALA 1:25

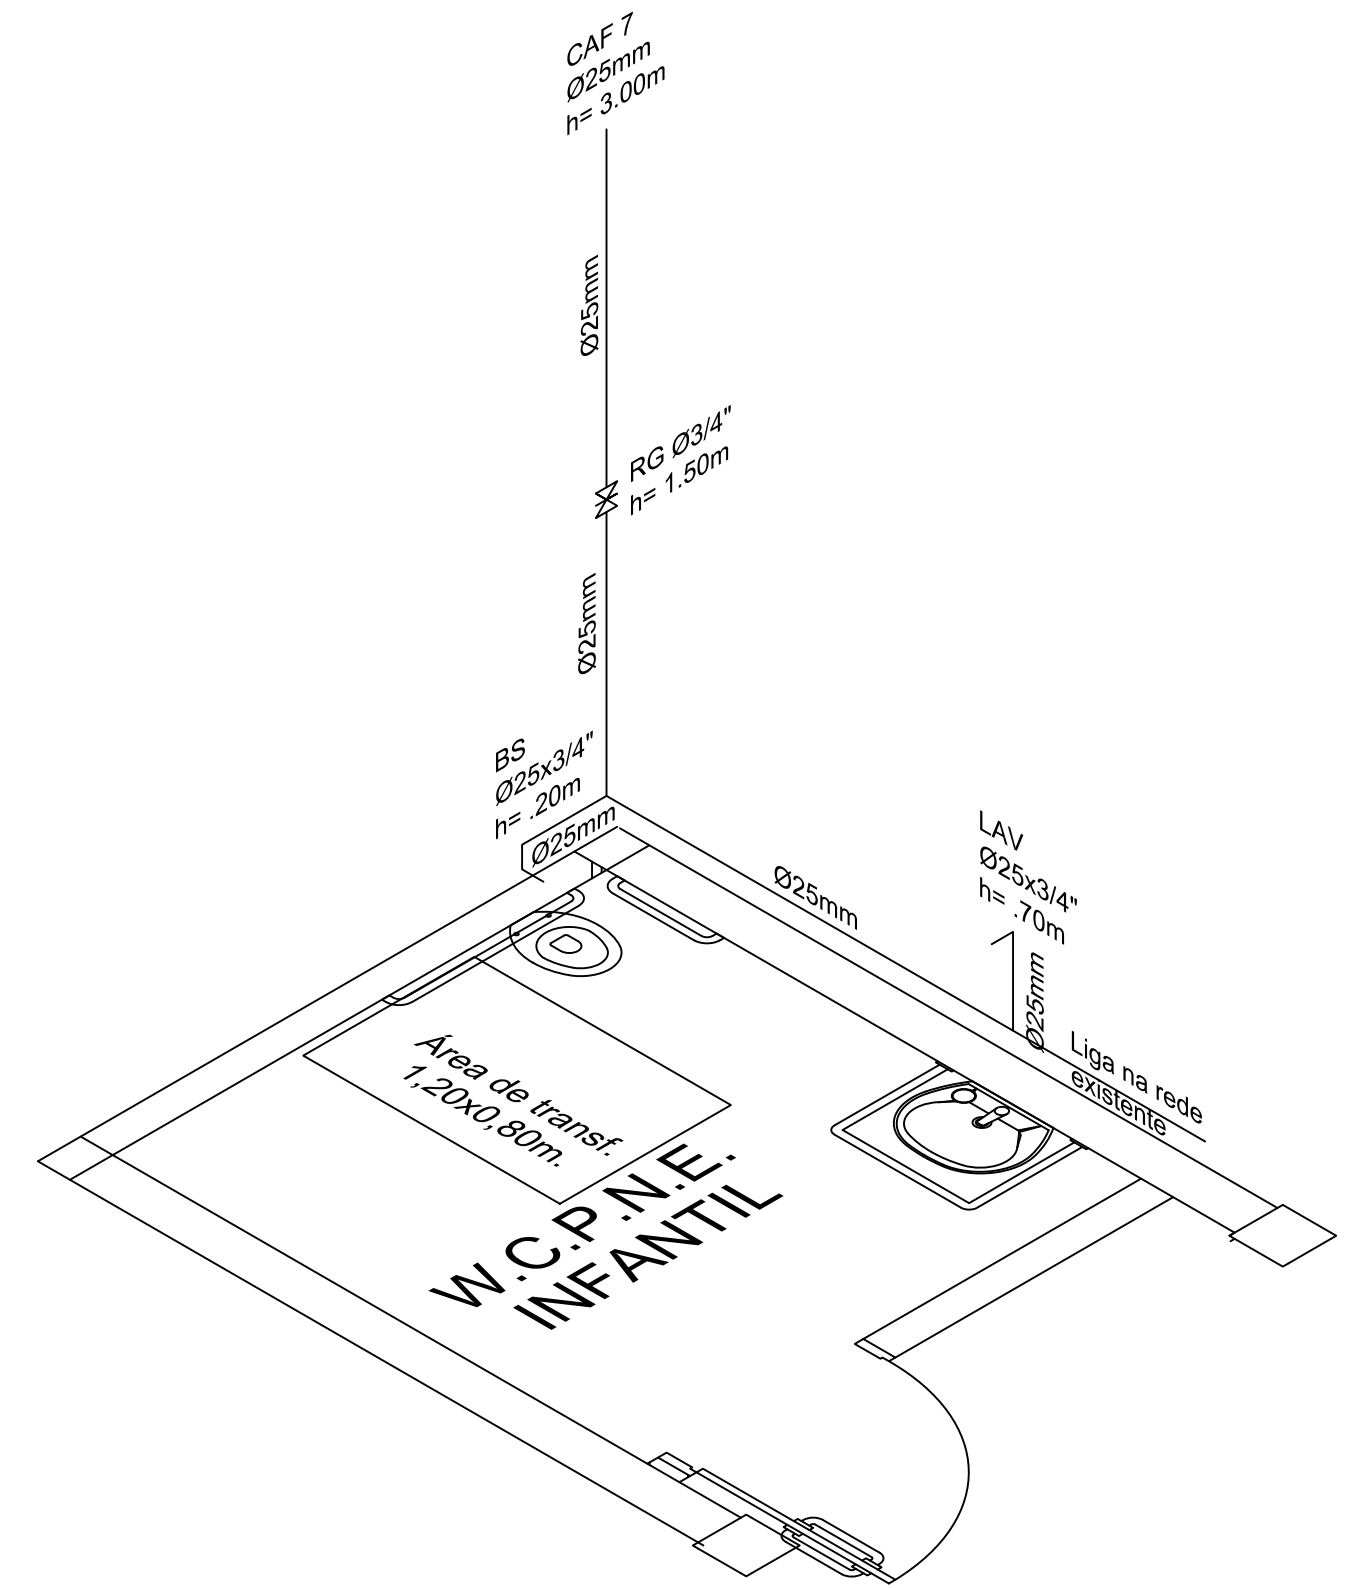

04 ESTEREOGRAMA 4
ESCALA 1:25

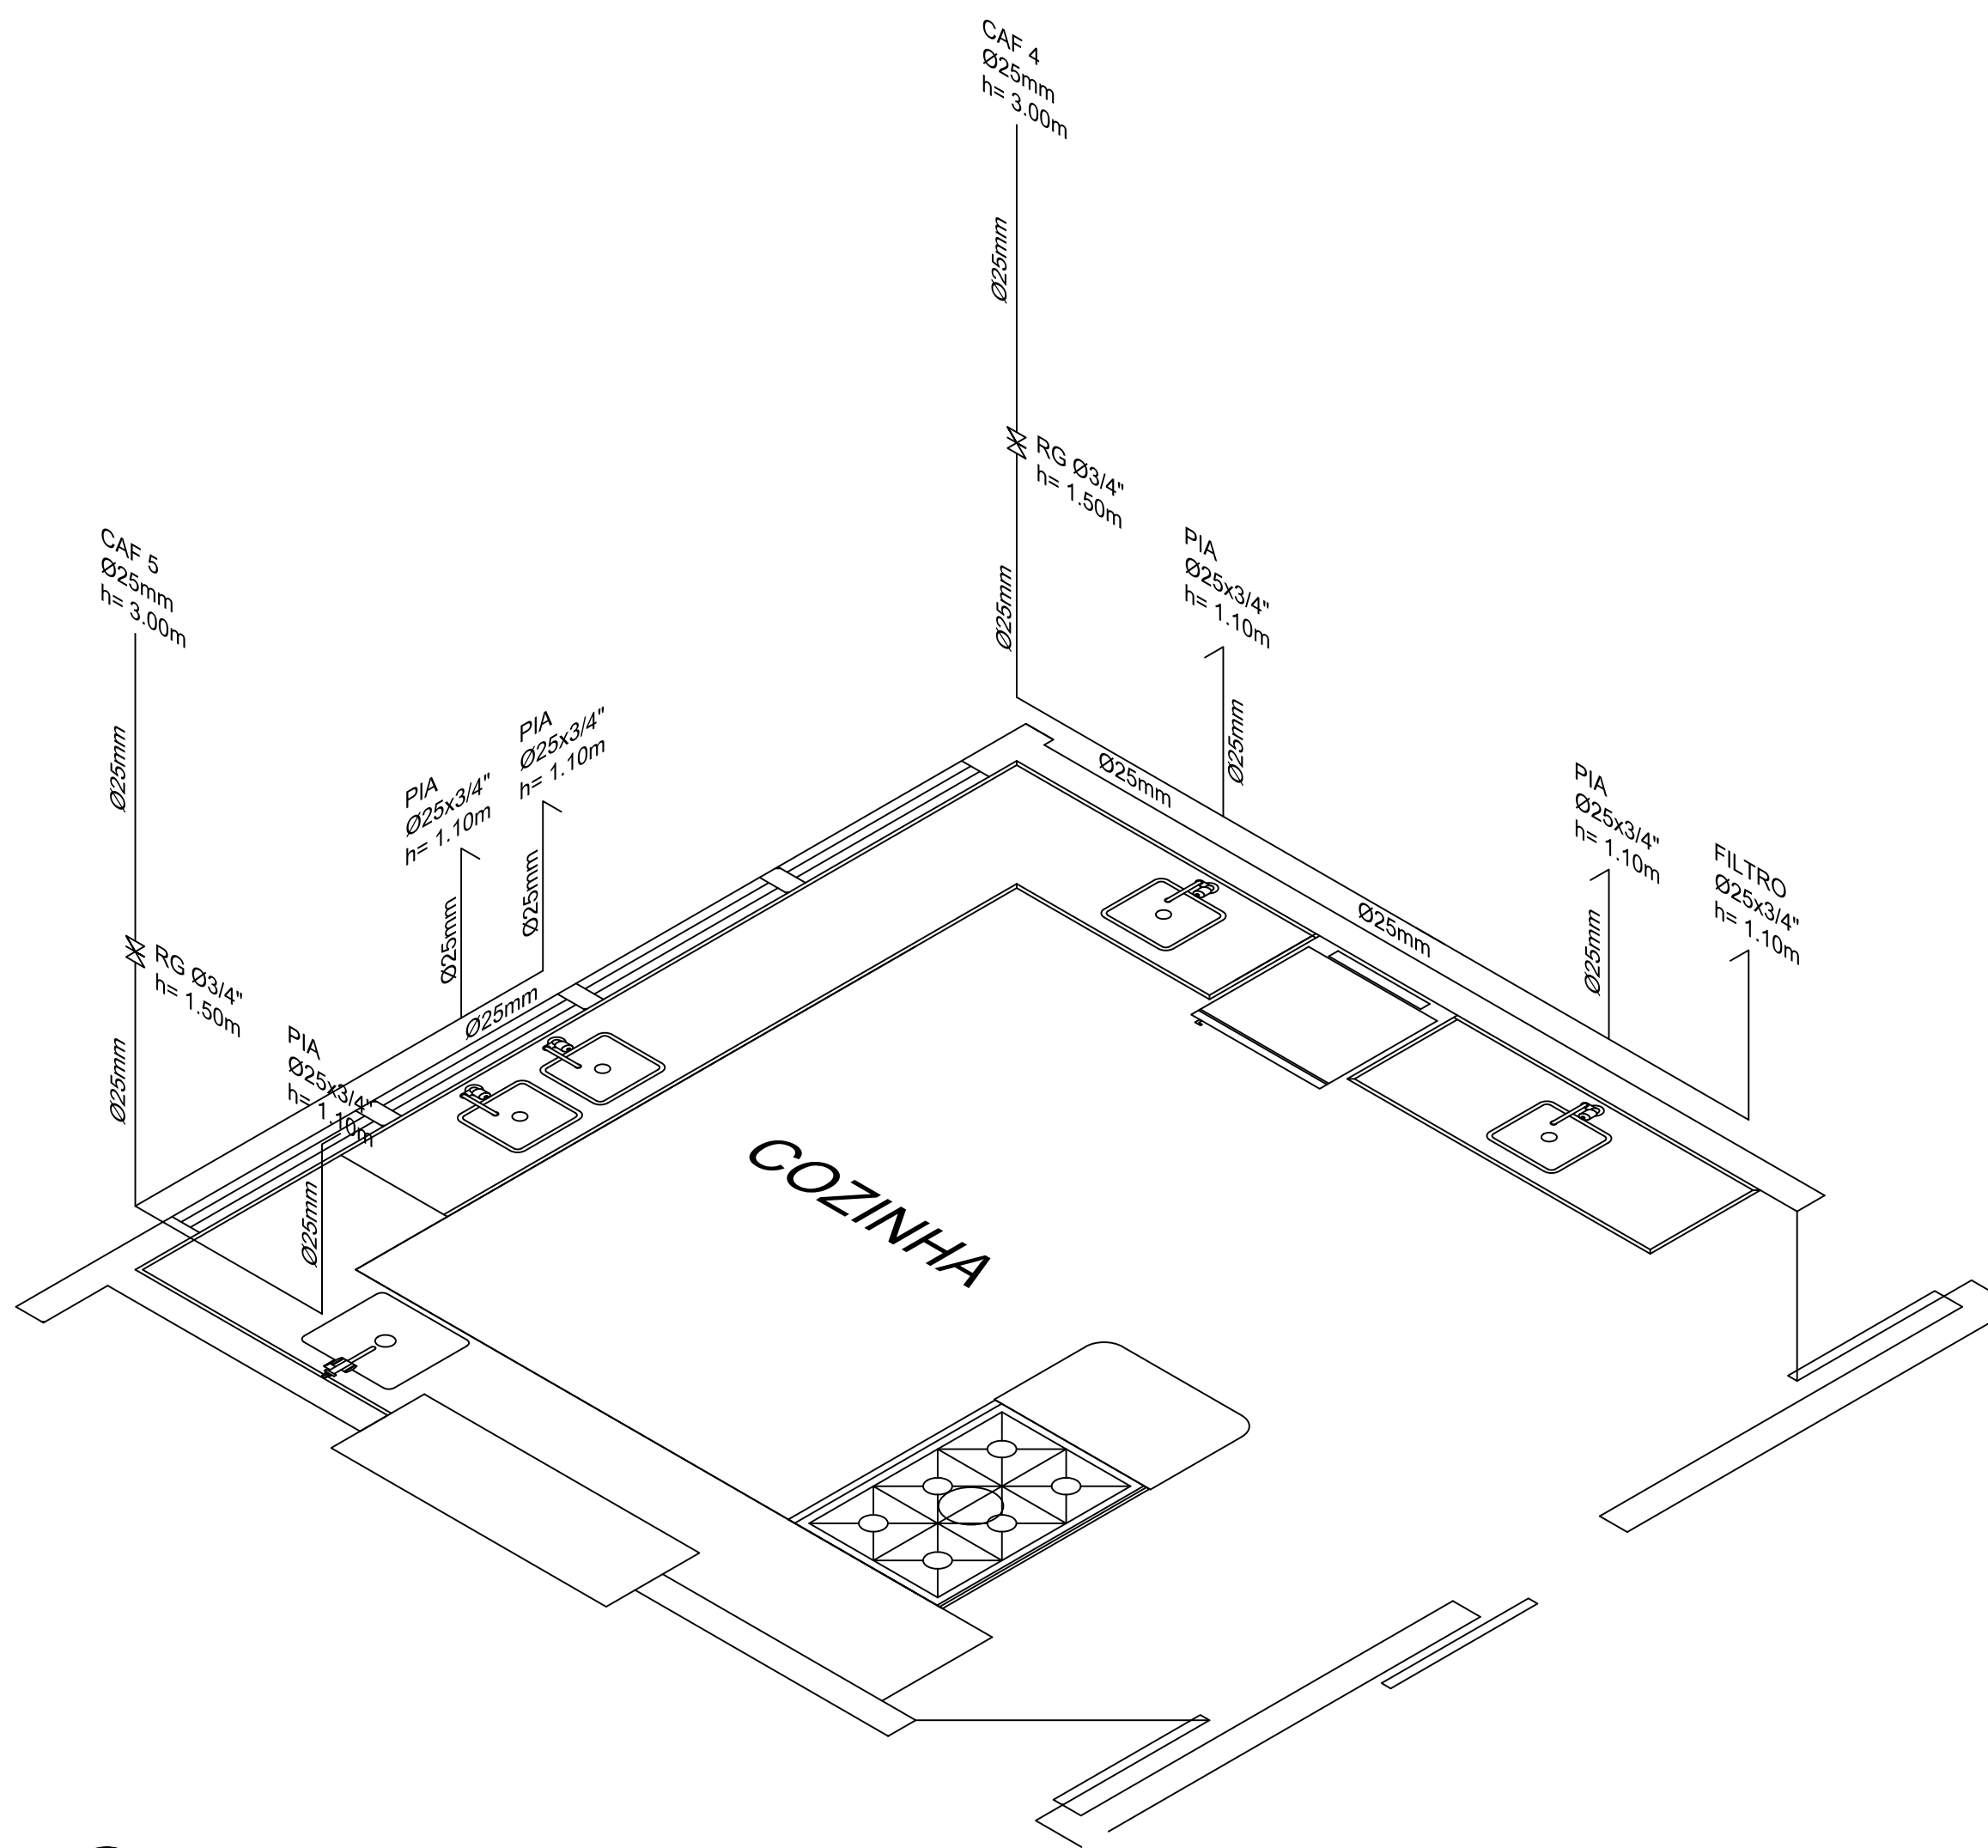

05 ESTEREOGRAMA 5
ESCALA 1:25

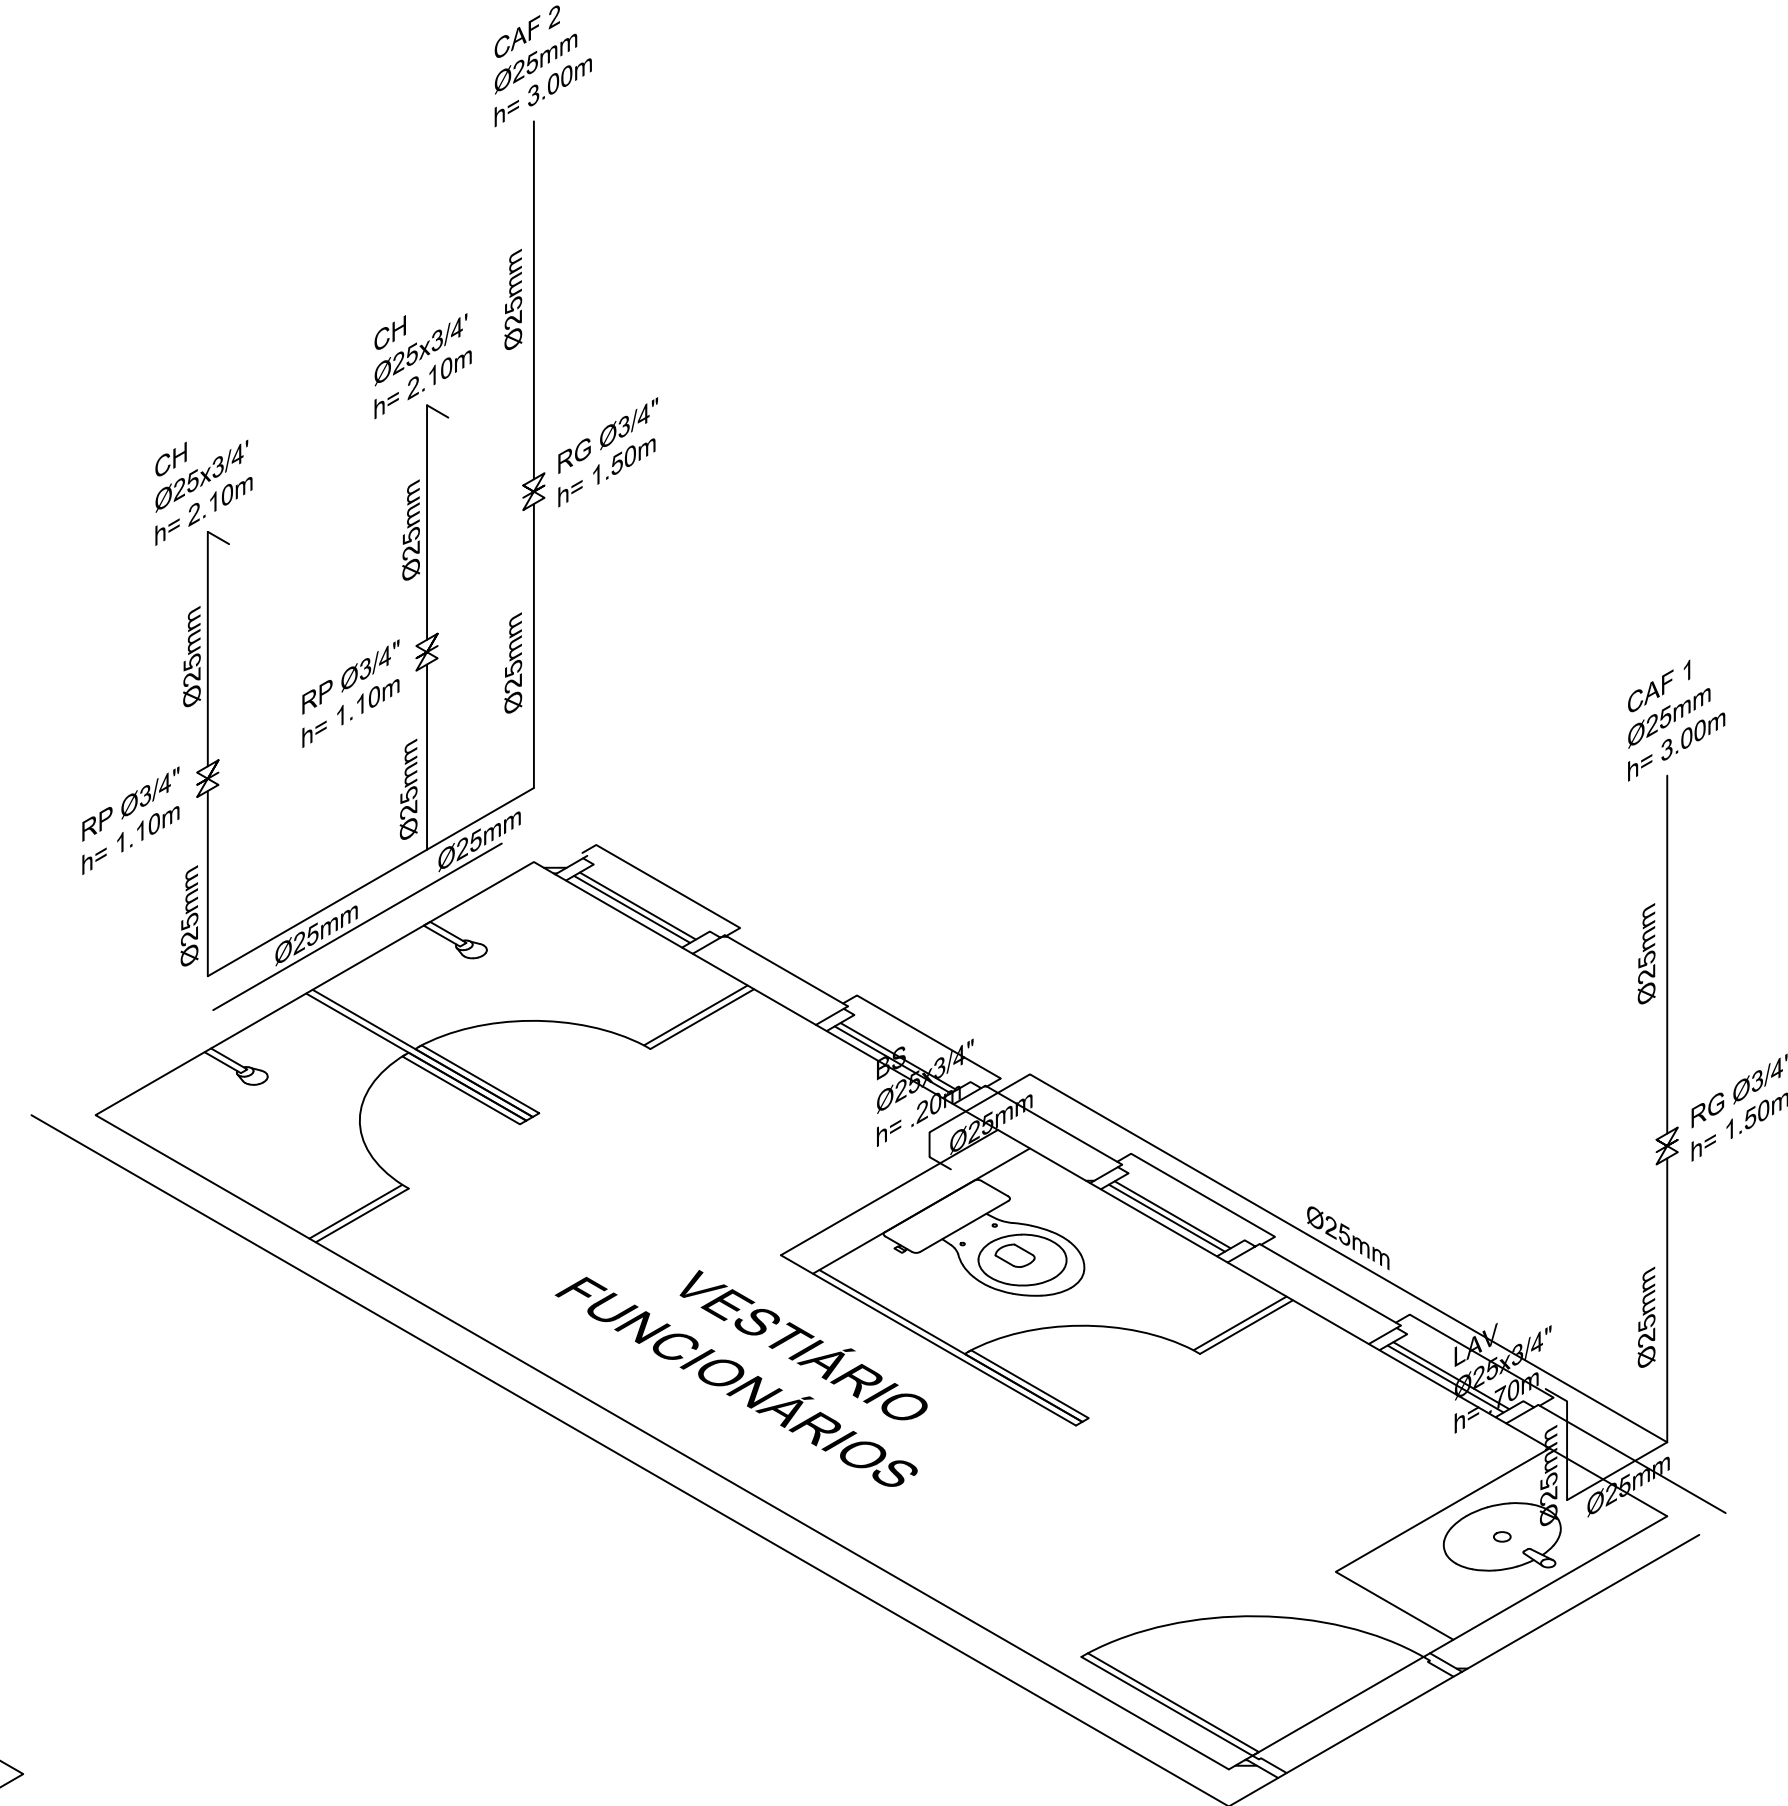

06 ESTEREOGRAMA 6
ESCALA 1:25

REVISÃO	DATA	RESPONSÁVEL	OBSERVAÇÃO
PREFEITURA MUNICIPAL DE PELOTAS SECRETARIA MUNICIPAL DA EDUCAÇÃO DEPARTAMENTO DE PLANEJAMENTO E ENGENHARIA			
E.M.E.I. HERBERT JOSÉ DE SOUZA			
SECRETÁRIO MUNICIPAL DA EDUCAÇÃO			
PROJETO: Fernanda Fernandes M. Oliveira CREA: RS174498			
PROJETO: PROJETO HIDROSSANITÁRIO			PRANCHA:
ENDEREÇO: Av. Leopoldo Brod, 3220			PH-02
CONTEÚDO: Estercoreogramas			
LOCAL E DATA: Pelotas, outubro de 2016.		ESCALA: 1/25	