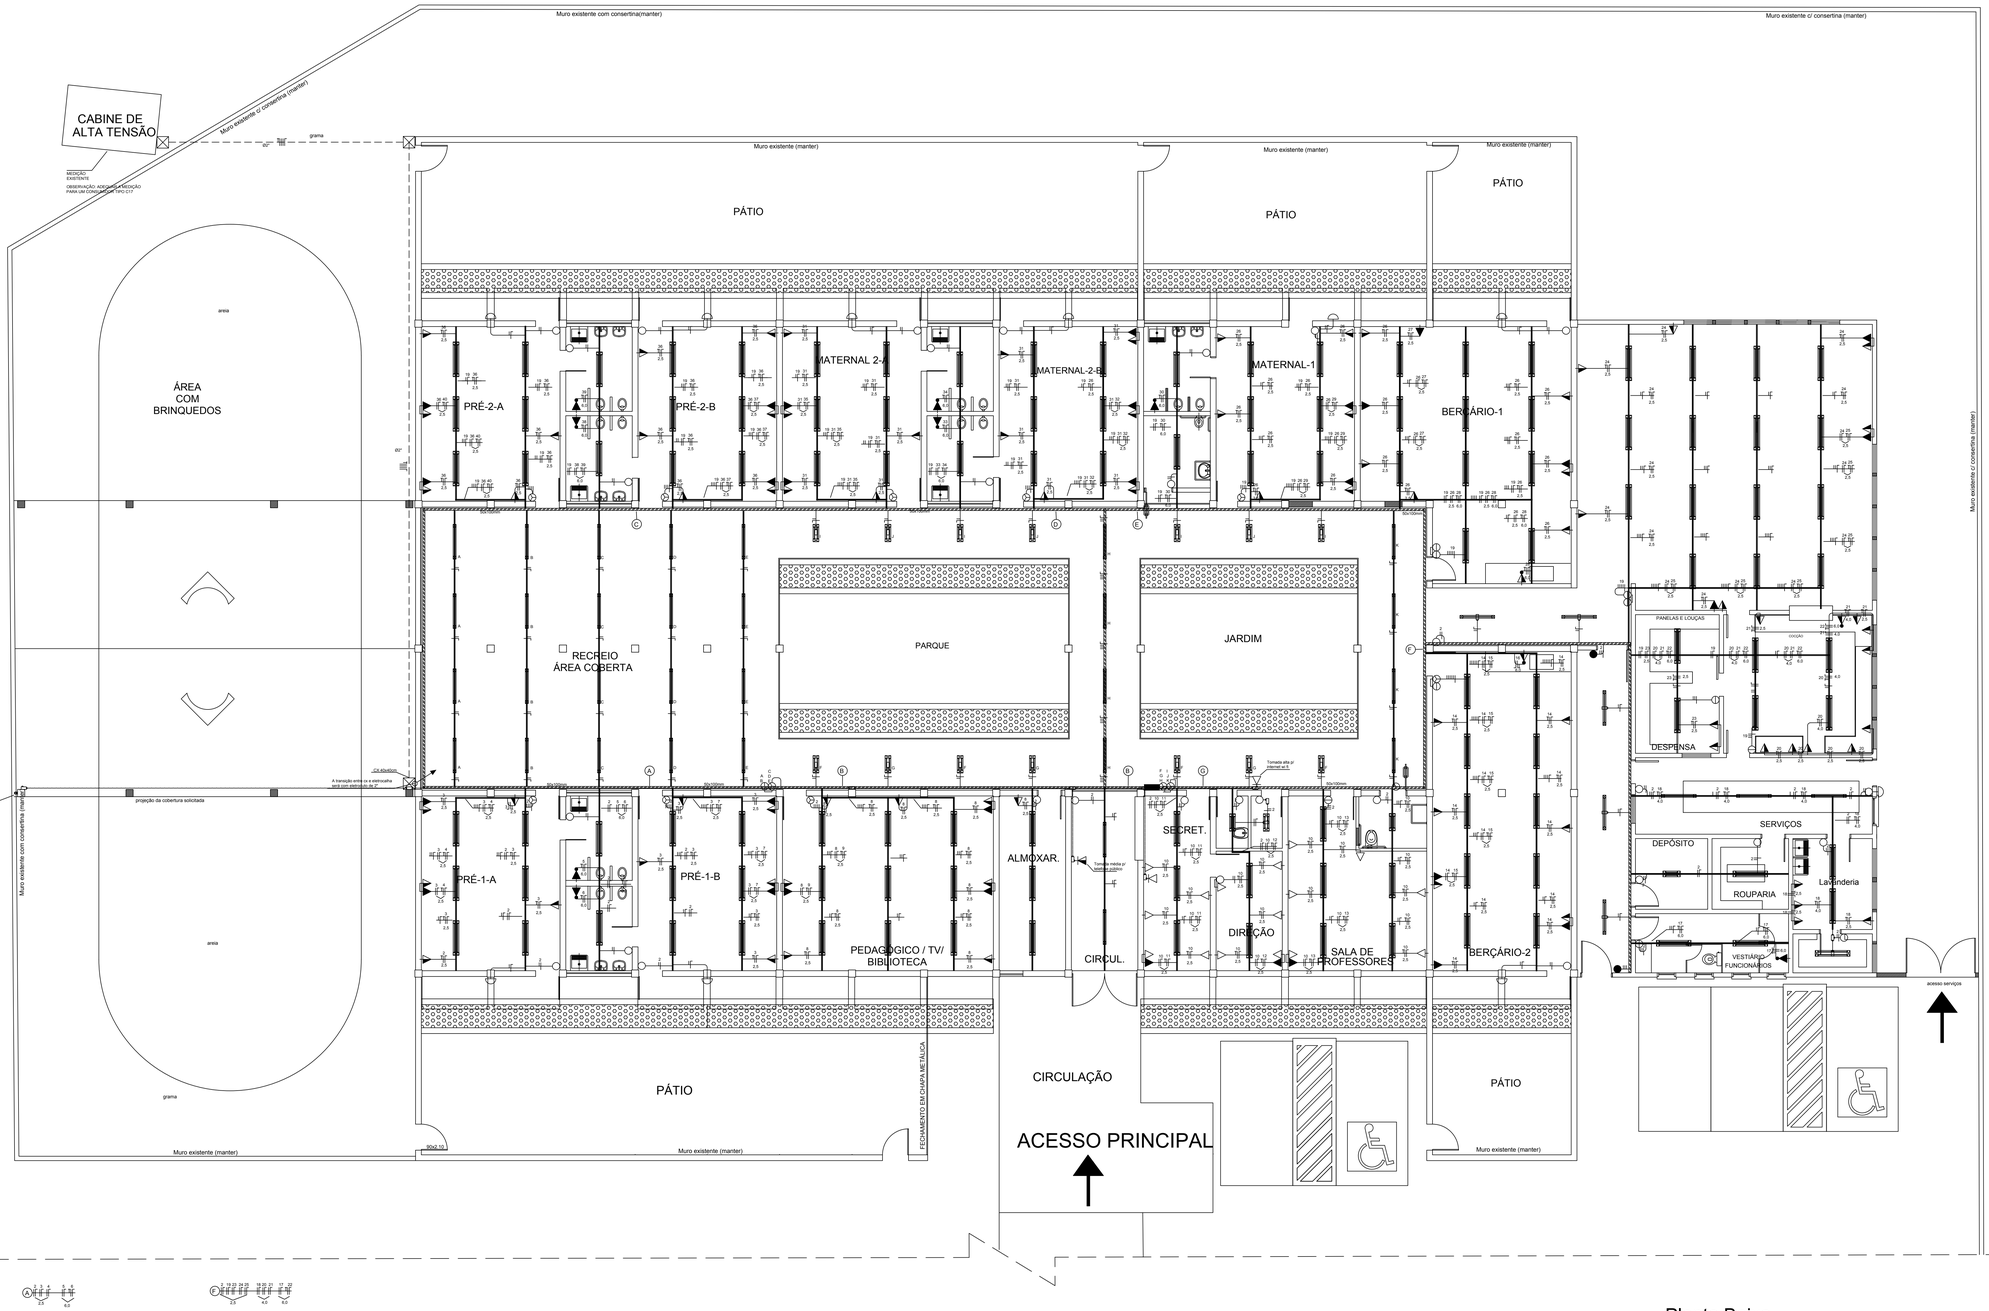

LEGENDA

- Ponto de Luz Fluorescente 2x32w no Teto
- Ponto de Luz Fluorescente 1x32w no Teto
- Ponto de Luz Fluorescente 3x19w no Teto
- Aplique a 200 cm do piso
- Interruptor Simples
- Interruptor Duplo
- Interruptor Triplo
- Interruptor paralelo
- Tomada Simples (10 A) a 30 cm do piso
- Tomada Simples (10 A) a 120 cm do piso
- Tomada p/ condicionado (10 A) a 190 cm do piso
- Espera p/ chuveiro (20 A) (F+N+T), a 220 cm do piso
- Espera p/ aquecedor de passagem (20 A) (F+N+T), a 120 cm do piso
- Tomada duplo em nut (10 A) a 120 cm do piso
- CD – Centro de Distribuicao (disjuntores)
- Fios Neutro, Fase, Retorno, Composição e Terra
- Eletroduto no Teto ou Parede
- Eletroduto no Piso
- Eletroduto que Sobe
- Eletroduto que Desce
- Caixa de passagem
- Eletrocalha 100x50
- Perfilado 38x38

NOTAS :
1 – Condutores nao especificados serao # 1,5 mm
2 – Eletrodutos nao especificados serao # 3/4"

CARGA DEMANDADA DE 97,10 KVA
CONSUMIDOR TIPO C1 ATENDIDO A 5 FIOS 3F + N + T
DISJUNTOR TRIFÁSICO 100A
RAMAL DE ENTRADA Ø 59,0 mm
PROTEÇÃO Ø 46,0 mm
ATERRAMENTO Ø 10,0 mm
ELETRODUTO DO RAMAL DE ENTRADA PVC 2"

ESQUEMA DO CD PARA EMERGÊNCIA

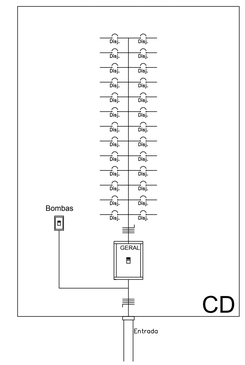

REVISÃO	DATA	RESPONSÁVEL	OBSERVAÇÃO

PREFEITURA MUNICIPAL DE PELOTAS
SECRETARIA MUNICIPAL DA EDUCAÇÃO
DEPARTAMENTO DE PLANEJAMENTO E ENGENHARIA

E.M.E.I. HERBERT

SECRETÁRIO MUNICIPAL DA EDUCAÇÃO

PROJETO:
FERNANDA FERNANDES M. DE OLIVEIRA
CREA: RS174498

PROJETO: PROJETO ELETRICO

PRANCHA: PE-01

ENDEREÇO: Av. Leopoldo Brod, 3230

CONTEÚDO: Planta Baixa - TÉRREO

LOCAL E DATA: Pelotas, outubro de 2016.

ESCALA: 1/75