
 
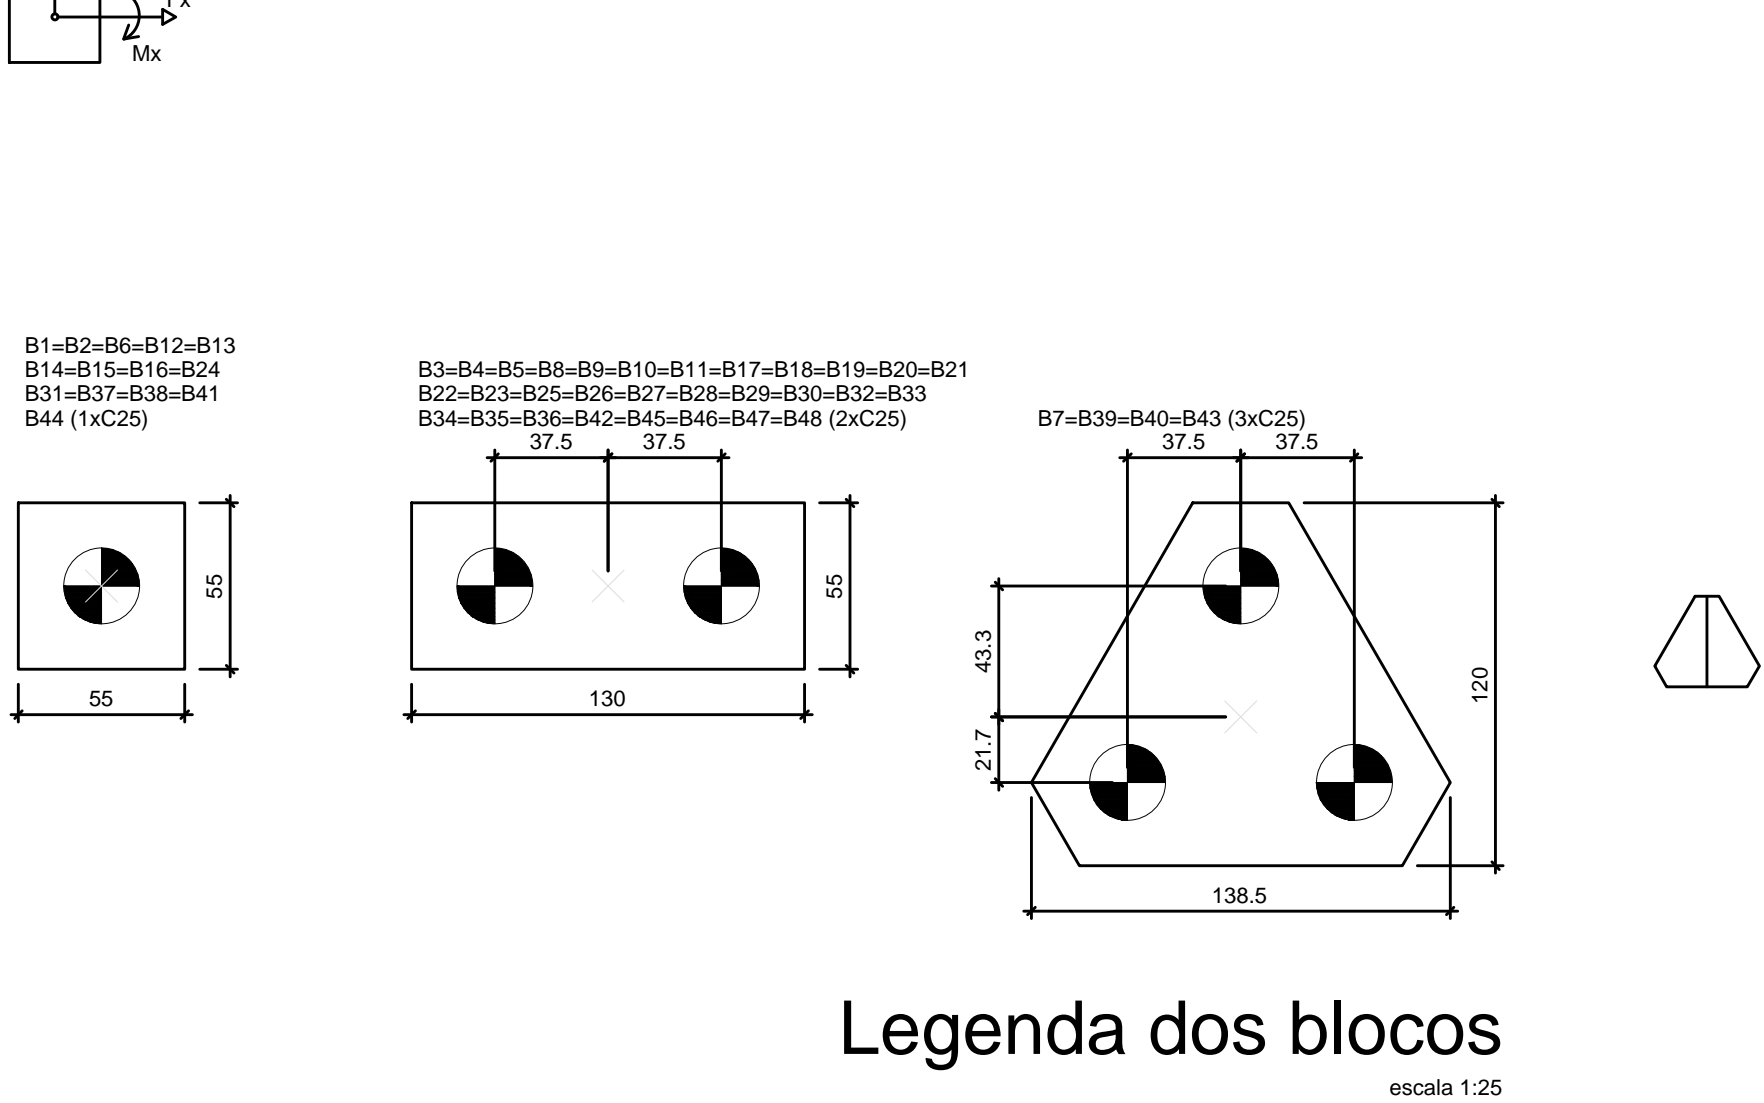


Pilar										Fundação										Bloco	
Nome	Seção (cm)	X (cm)	Y (cm)	Carga Máx. (tf)	Carga Min. (tf)	Mx (kgf.m)	My (kgf.m)	Fx (tf)	Fy (tf)	Lado B (cm)	Lado H (cm)	h0 / ha (cm)	h1 / hb (cm)	ne	Estaca	ca (cm)					
P1	18x30	3011.30	2480.00	6.0	5.1	100	300	0.9	0.9	55	55	0	50	1	C25	-35					
P2	18x30	3367.05	2480.00	8.6	7.4	100	400	0.8	0.1	55	55	0	50	1	C25	-35					
P3	18x30	3722.80	2480.00	6.3	5.2	100	600	2.5	0.7	130	55	0	45	2	C25	-30					
P4	18x30	3937.80	2480.00	12.9	10.7	100	700	5.1	0.6	130	55	0	50	2	C25	-35					
P5	18x30	4649.38	2479.92	9.9	8.8	100	800	3.4	1.0	130	55	0	50	2	C25	-35					
P6	20x40	4955.30	2218.70	3.1	2.4	400	300	0.6	0.3	55	55	0	50	1	C25	-35					
P7	18x40	3005.30	2130.30	11.5	9.5	900	1800	1.5	1.1	139	120	0	55	3	C25	-40					
P8	14x30	3722.80	2130.30	11.3	8.6	300	500	0.4	0.5	130	55	0	45	2	C25	-30					
P9	14x30	3937.80	2130.30	11.3	8.6	300	500	0.4	0.6	130	55	0	50	2	C25	-35					
P10	18x40	4655.30	2130.30	13.3	10.7	700	1600	1.1	1.2	130	55	0	50	2	C25	-35					
P11	20x40	4955.30	1816.63	4.7	3.6	500	200	0.1	0.4	130	55	0	50	2	C25	-35					
P12	18x30	3005.30	1762.38	9.1	8.0	400	200	0.8	0.7	55	55	0	50	1	C25	-35					
P13	14x30	3367.05	1762.50	9.6	7.3	100	300	0.6	0.1	55	55	0	50	1	C25	-40					
P14	14x35	3712.30	1762.50	9.2	7.4	100	400	0.8	0.3	55	55	0	55	1	C25	-40					
P15	14x30	3945.80	1762.50	9.3	7.3	100	300	0.9	0.3	55	55	0	55	1	C25	-40					
P16	14x30	4295.30	1762.50	9.6	7.2	100	300	0.5	0.1	55	55	0	55	1	C25	-40					
P17	18x40	4655.30	1762.50	11.9	9.7	600	1200	0.8	0.5	130	55	0	50	2	C25	-35					
P18	18x40	3005.30	1402.50	11.1	9.1	700	1800	1.4	0.6	130	55	0	50	2	C25	-35					
P19	14x30	3722.80	1402.50	11.3	8.6	200	500	0.4	0.1	130	55	0	45	2	C25	-30					
P20	14x30	3937.80	1402.50	10.5	8.0	200	400	0.4	0.2	130	55	0	50	2	C25	-35					
P21	18x30	4655.30	1402.50	15.2	11.6	300	200	0.7	0.4	130	55	0	50	2	C25	-35					
P22	20x40	4955.30	1414.45	3.8	2.9	500	300	1.1	0.4	130	55	0	50	2	C25	-35					
P23	18x40	3005.30	1042.49	8.8	7.6	800	200	0.8	1.1	130	55	0	50	2	C25	-35					
P24	14x30	3367.05	1042.50	8.9	6.7	100	300	0.7	0.1	55	55	0	55	1	C25	-40					
P25	14x40	3709.80	1042.50	8.2	6.2	100	200	1.0	0.9	130	55	0	50	2	C25	-35					
P26	14x30	3945.80	1042.50	13.5	9.7	200	300	1.1	0.9	130	55	0	50	2	C25	-35					
P27	14x30	4295.30	1042.50	15.0	10.5	100	300	0.5	0.1	130	55	0	50	2	C25	-35					
P28	18x35	4655.30	1040.00	11.0	9.0	500	200	0.8	1.3	130	55	0	50	2	C25	-35					
P29	20x45	4955.30	1012.50	4.0	2.8	600	300	0.1	0.7	130	55	0	50	2	C25	-35					
P30	18x40	3005.30	727.32	8.8	7.7	900	200	0.8	0.7	130	55	0	45	2	C25	-30					
P31	14x30	3367.05	727.50	8.9	6.8	100	300	0.6	0.1	55	55	0	55	1	C25	-40					
P32	14x35	3712.30	727.50	7.7	5.9	100	500	1.1	0.4	130	55	0	50	2	C25	-35					
P33	14x30	3945.80	727.50	11.9	8.6	200	300	1.1	0.5	130	55	0	50	2	C25	-35					
P34	14x30	4295.30	727.50	14.3	10.1	200	200	0.2	0.1	130	55	0	50	2	C25	-35					
P35	18x40	4655.30	733.50	10.7	9.1	1100	200	0.9	1.3	130	55	0	45	2	C25	-30					
P36	20x45	4955.30	757.50	2.7	1.8	700	200	0.3	0.5	130	55	0	50	2	C25	-35					
P37	14x30	3945.80	501.15	2.8	0.4	400	200	0.3	1.3	55	55	0	55	1	C25	-40					
P38	14x30	4079.80	501.15	4.1	1.7	100	300	0.4	0.1	55	55	0	55	1	C25	-40					
P39	18x40	3005.30	370.00	10.6	8.6	1700	1700	1.4	4.6	139	120	0	55	3	C25	-40					
P40	14x40	3722.80	370.00	13.1	9.5	2300	600	0.5	8.0	139	120	0	55	3	C25	-40					
P41	14x30	4095.80	370.00	8.6	6.6	100	400	1.8	0.1	55	55	0	55	1	C25	-40					
P42	14x30	4649.38	369.98	11.3	9.7	500	500	1.9	2.1	130	55	0	50	2	C25	-35					
P43	14x30	3937.80	230.85	0.2	-1.4	0	0	0.2	3.6	139	120	0	55	3	C25	-40					
P44	14x30	4079.80	238.85	4.2	2.6	100	300	0.5	0.2	55	55	0	55	1	C25	-40					
P45	20x35	3005.30	97.50	10.9	9.5	0	0	0.5	5.2	130	55	0	50	2	C25	-35					
P46	15x35	3722.80	97.50	12.7	11.0	0	0	0.2	9.3	130	55	0	50	2	C25	-35					
P47	15x35	3937.80	97.50	14.5	12.6	0	0	0.1	7.2	130	55	0	50	2	C25	-35					
P48	20x35	4655.30	97.50	10.5	9.3	0	0	0.7	4.7	130	55	0	50	2	C25	-35					

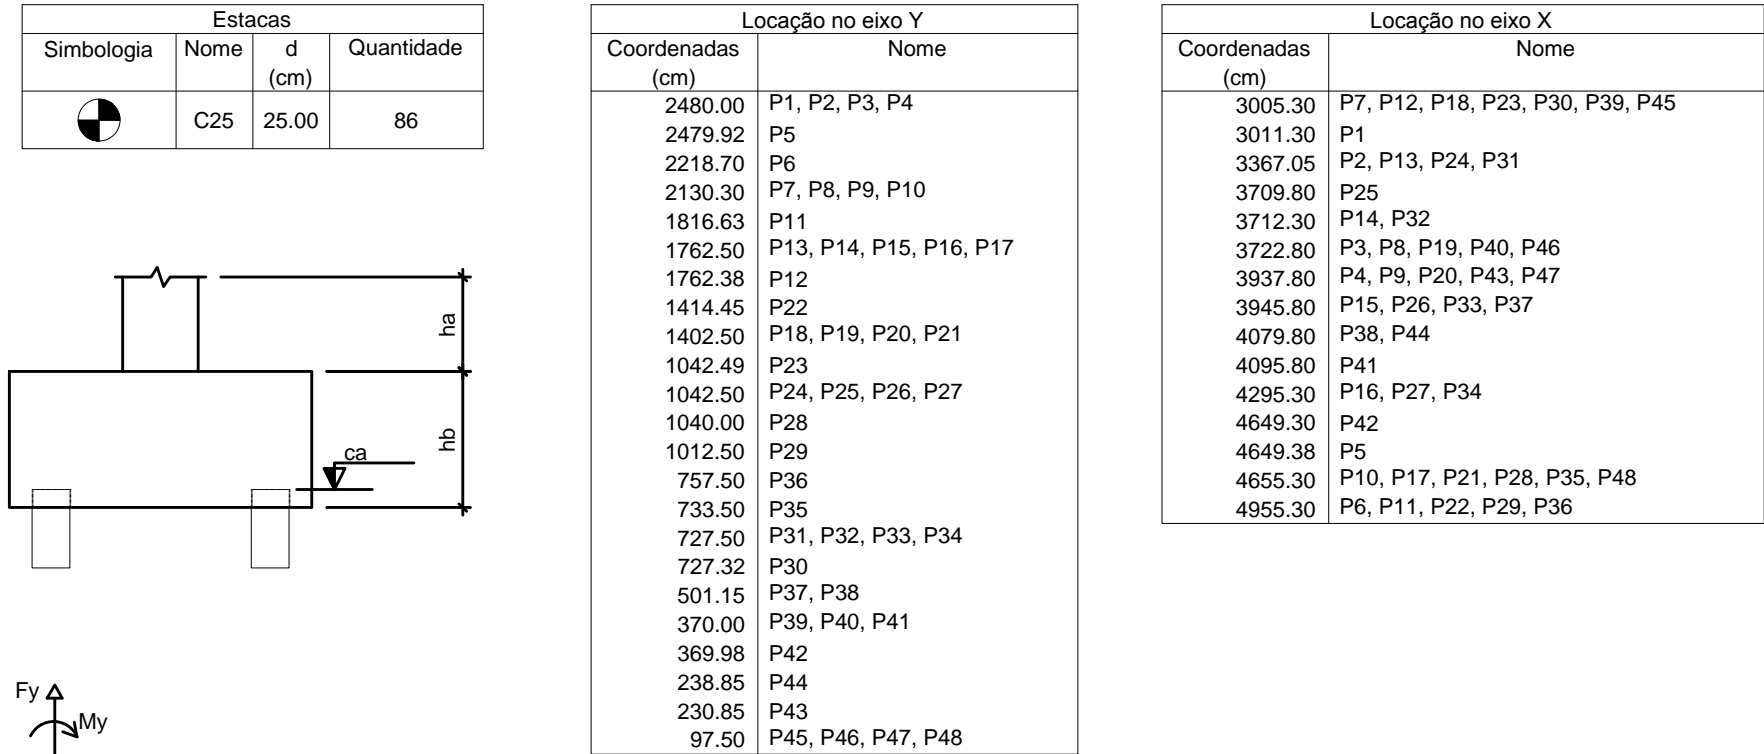

Planta de locação
escala 1:50

SECRETARIA DE PLANEJAMENTO E GESTÃO

Pelotas
prefeitura de
vamos compartilhar a cidade

ESCOLA PIRATININO DE ALMEIDA

END: AV. DOMINGOS DE ALMEIDA, N. 4057 - AREAL

LOCAÇÃO DAS ESTACAS - BLOCO A

EQUIPE TÉCNICA DA UGP

ARQ. ELISE LOPES DUTRA CAU A46844-4

ENG. PATRICIA WALTZER DA SILVA - CREA 139996

Prancha

09/20

Escala

INDICADA

Data

JUNHO / 2017

Av. Ferreira Viana, 1135 – Pelotas/RS – CEP: 96085-000 Fone: (53) 33101350 – (53) 3227-1513
E-mail: seplag@pelotas.rs.gov.br