



AVENIDA QUATRO

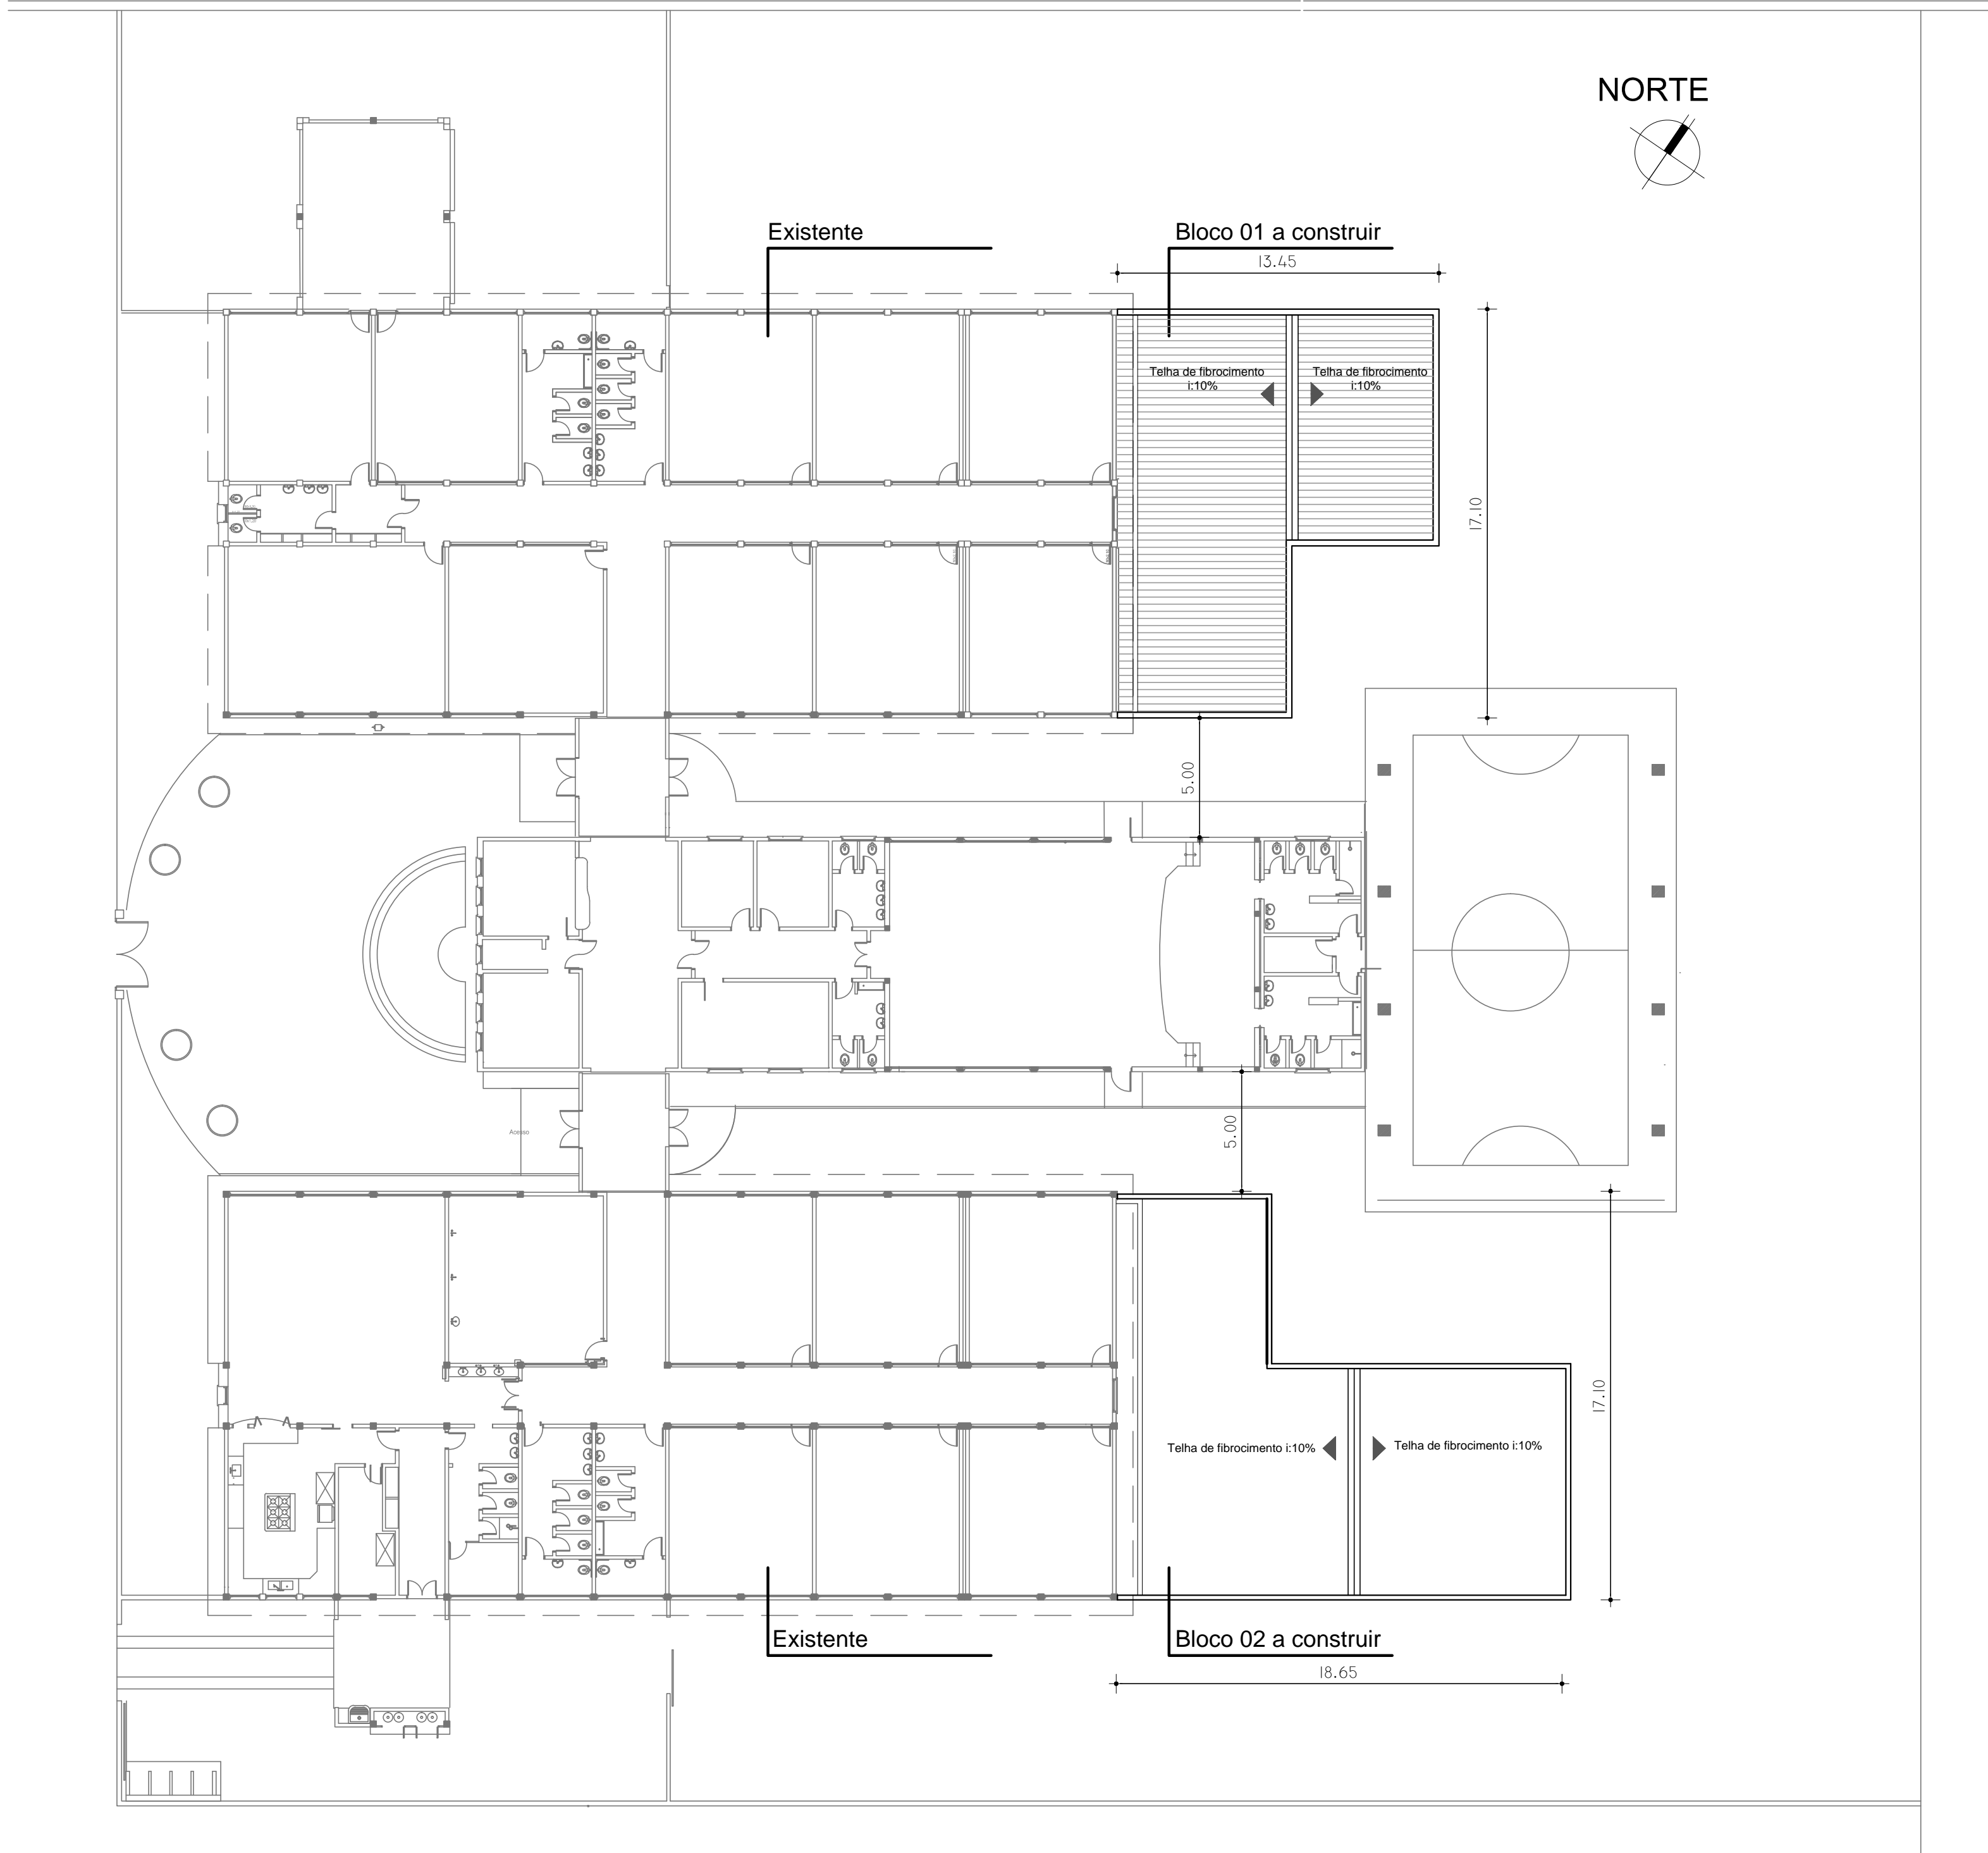

PLANTA DE SITUAÇÃO / IMPLANTAÇÃO  
ESCALA: 1/2000

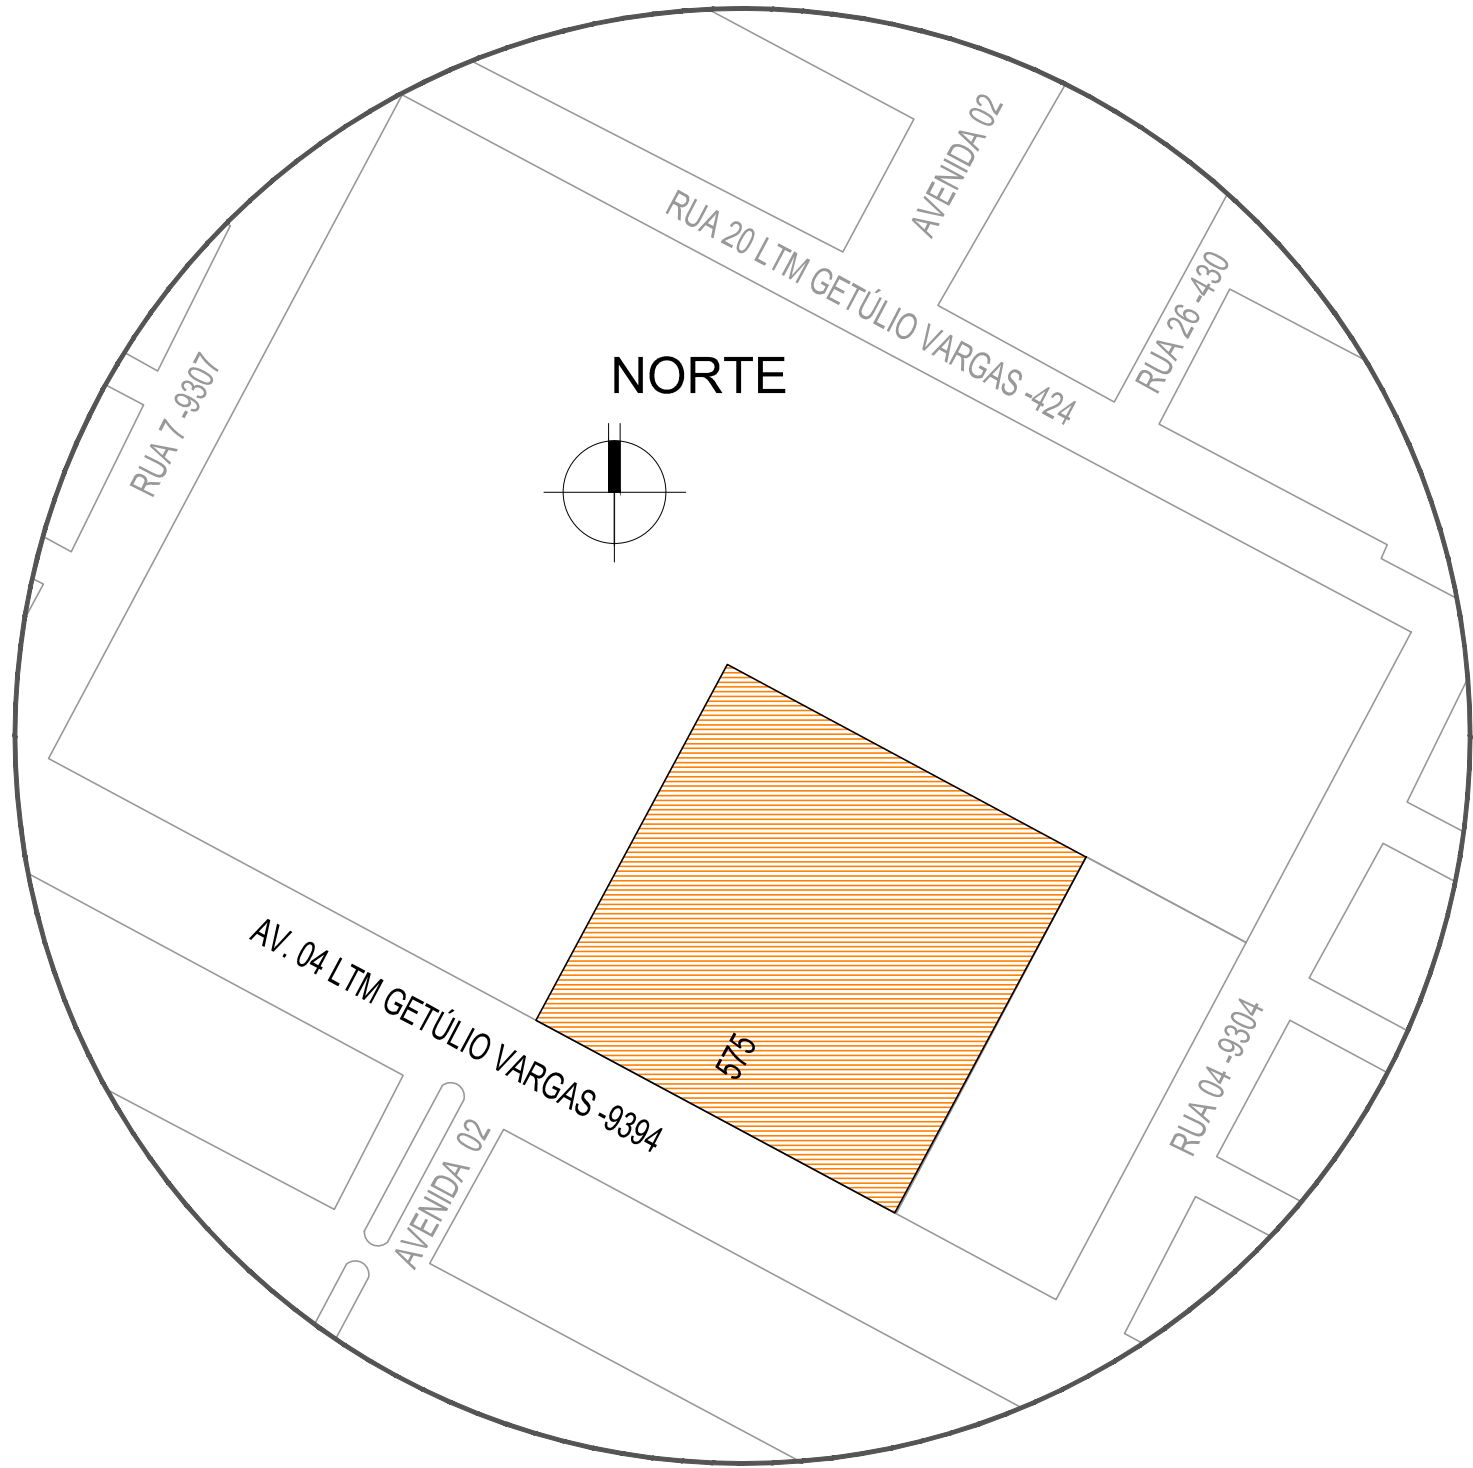

PLANTA DE SITUAÇÃO / IMPLANTAÇÃO  
ESCALA: 1/2000



PLANTA DE SITUAÇÃO / IMPLANTAÇÃO

PLANTA DE SITUAÇÃO / IMPLANTAÇÃO

PLANTA DE SITUAÇÃO / IMPLANTAÇÃO

PLANTA DE SITUAÇÃO / IMPLANTAÇÃO

Prancha  
01/04

Escala  
INDICADA

Data  
AGOSTO / 2017