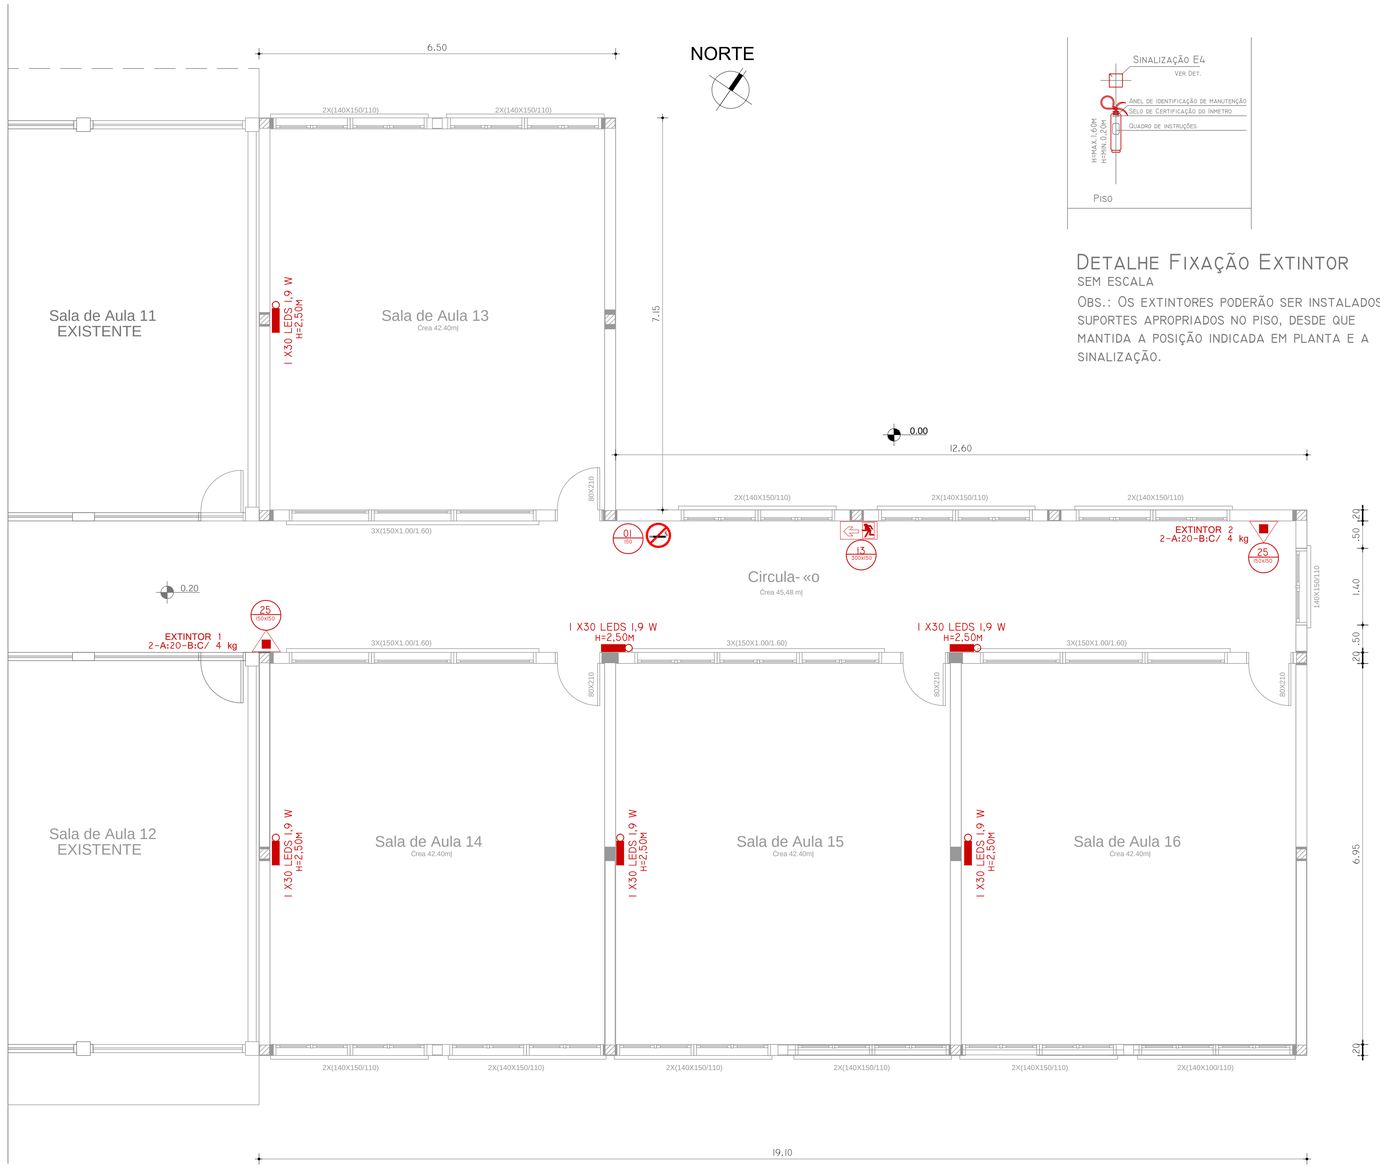

PLANTA BAIXA BLOCO 2 - AMPLIA¢ëO

ESCALA: 1/50

DETALHE FIXAÇÃO EXTINTOR

SEM ESCALA

OBS.: OS EXTINTORES PODERÃO SER INSTALADOS EM SUPORTES APROPRIADOS NO PISO, DESDE QUE MANTIDA A POSIÇÃO INDICADA EM PLANTA E A SINALIZAÇÃO.

E-1 ESCOLAS EM GERAL
TIPO I TÉRREA
CARGA DE INCÊNDIO 300 MJ/M²
RISCO BAIXO
ALTURA: TÉRREA
TABELA 5 DECRETO 51.803
SAÍDA DE EMERGÊNCIA / ILUM. DE EMERGÊNCIA SINALIZAÇÃO DE EMERGENCIA / EXTINTORES
RESOLUÇÃO TÉCNICA Nº 05 PARTE 3.1 PSPCI 2016

LEGENDA

06		ILUMINAÇÃO DE EMERGÊNCIA 1x30 LEDS 1,9 w
01	01 / 150x150	PLACA EM ADESIVO C/INDICAÇÃO DE "PROIBIDO FUMAR" SÍMBOLO CIRCULAR, FUNDO BRANCO, PICTOGRAMA PRETO, FAIXA CIRCULAR E BARRA DIAMETRAL VERMELHAS, MARGEM BRANCA OU AMARELA DIÂMETRO MIN. ISO MM
01	I3 / 300x150	SENTIDO DA ROTA DE SAÍDA DE EMERGÊNCIA
02	25 / 150x150	EXTINTOR DE PQS ABC 2-A:20-B:C

Quadro de §reas

Área do Terreno	10000,00 m²
Área Existente	1782.52 m²
Área à Construir (Bloco 01)	186.52 m²
Área à Construir (Bloco 02)	236.37 m²
Área Total à Construir	422.89 m²
Área Total	2205.41 m²
T.O.	22,00 %
I.A.	0,20
Uso:	UE

LEGENDA

ÇREA EXISTENTE (A MANTER)

ÇREA A CONSTRUIR

SECRETARIA DE PLANEJAMENTO E GESTëO DE PROJETOS

AMPLIA¢ëO E.M.E.F. DR. MARIO MENEGHETTI

END: AVENIDA QUATRO, 575 - BAIRRO GETÐLIO VARGAS

PPCI- PLANO DE PREVEN¢ëO E PROTE¢ëO CONTRA INCąNDIO

Prancha 02/03

PLANTA BAIXA - BLOCO 1

Escala INDICADA

EQUIPE TÉCNICA DA UGP

Arq. Alexandre Silveira Vergara - CAU RS A39209-0

Data JUNHO / 2017

Av. Ferreira Viana, nÚ 1135, Areal, CEP 96085-000, Pelotas/RS - Tel.: (053) 3227 15 13
Site: www.pelotas.rs.gov.br - E-mail: seplag@pelotas.rs.gov.br