




PONTE 4 - SÃO JOÃO CURTO 5,25 X 25 m - h:4,73 m - ESCALA:1 / 500

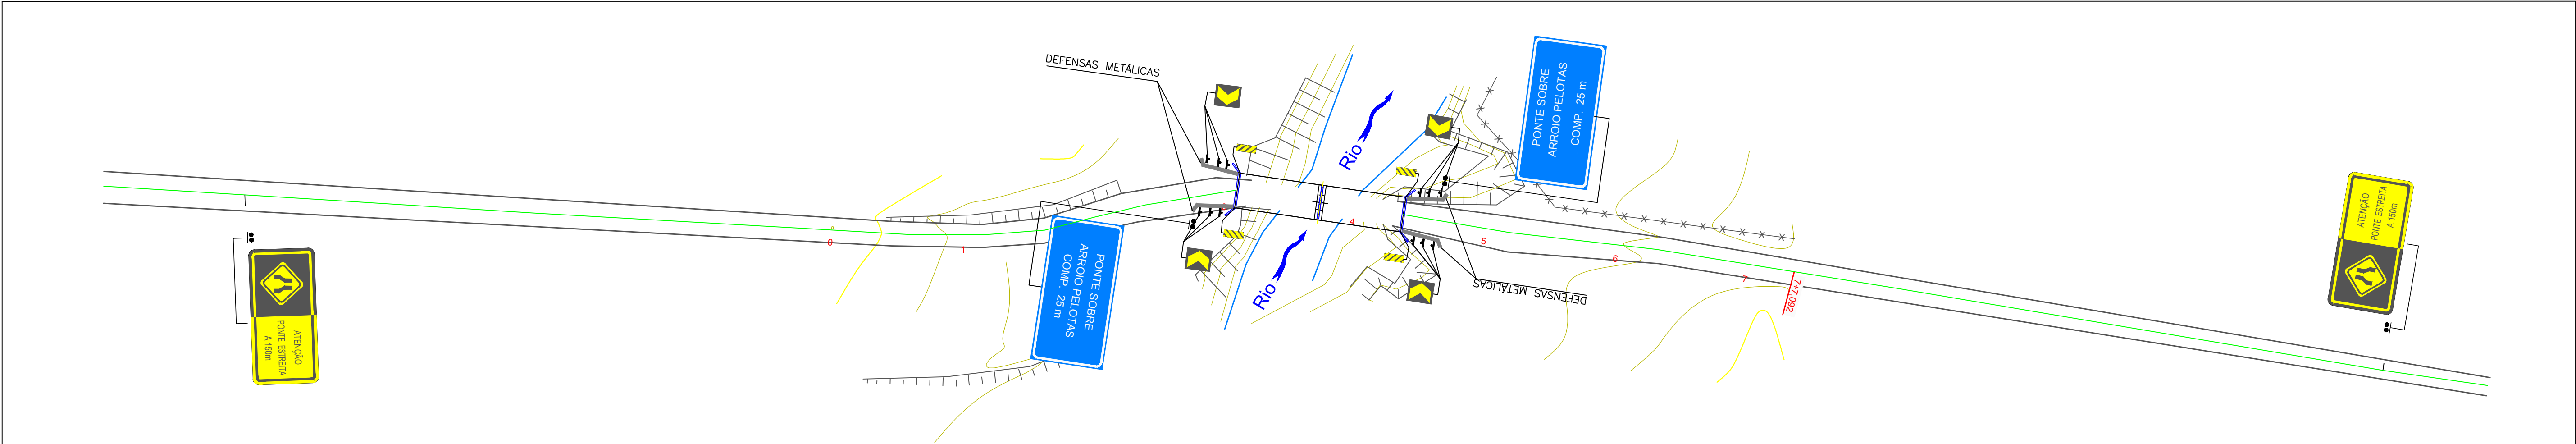


PONTE 8 - DIVISA SÃO LOURENÇO 5,25 X 30 m - h:2,73 m - ESCALA: 1 / 500

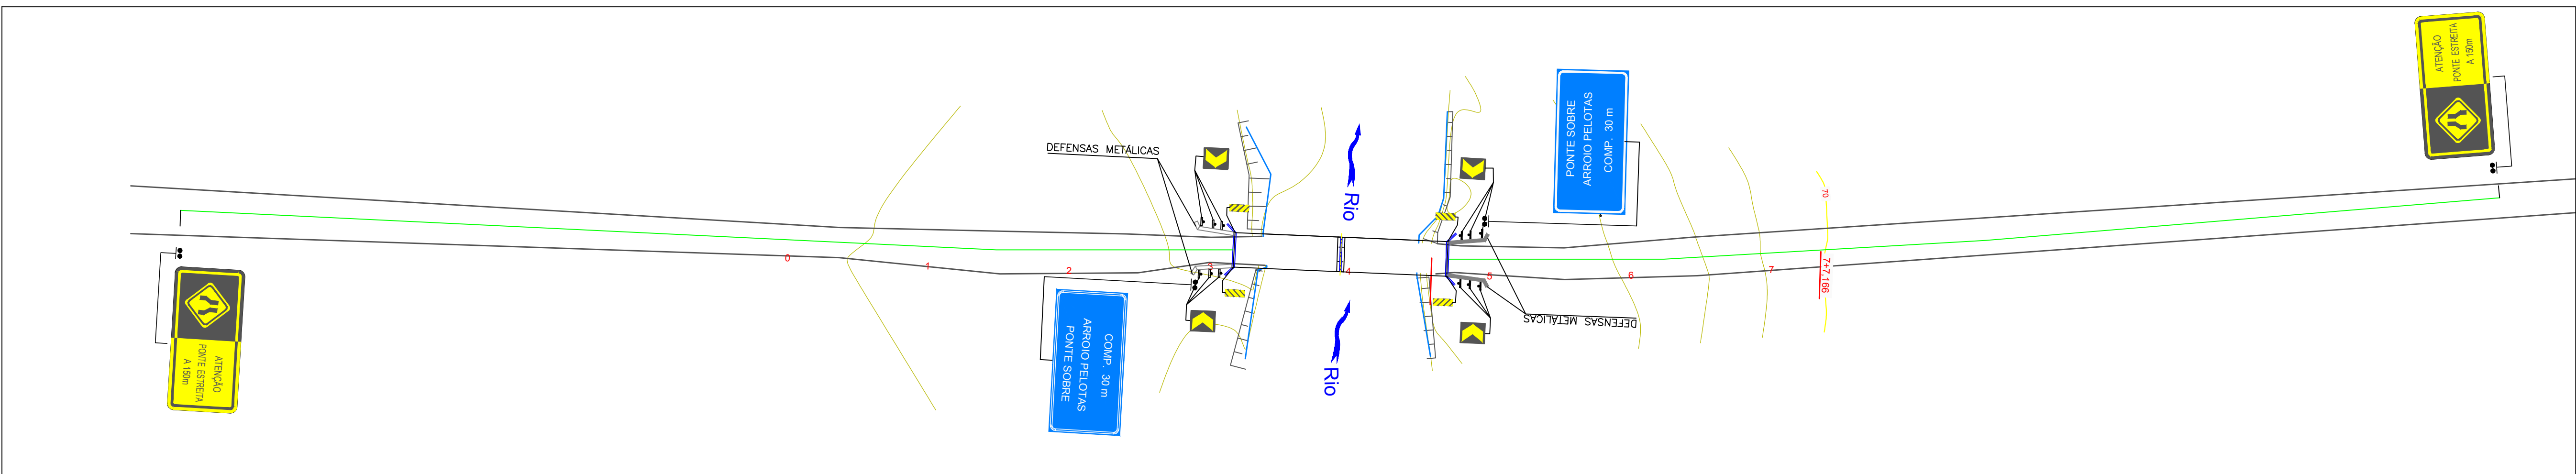

PONTE 12 - TÚNEL 5,25 X 20 m - h:3,05 m - ESCALA:1 / 500

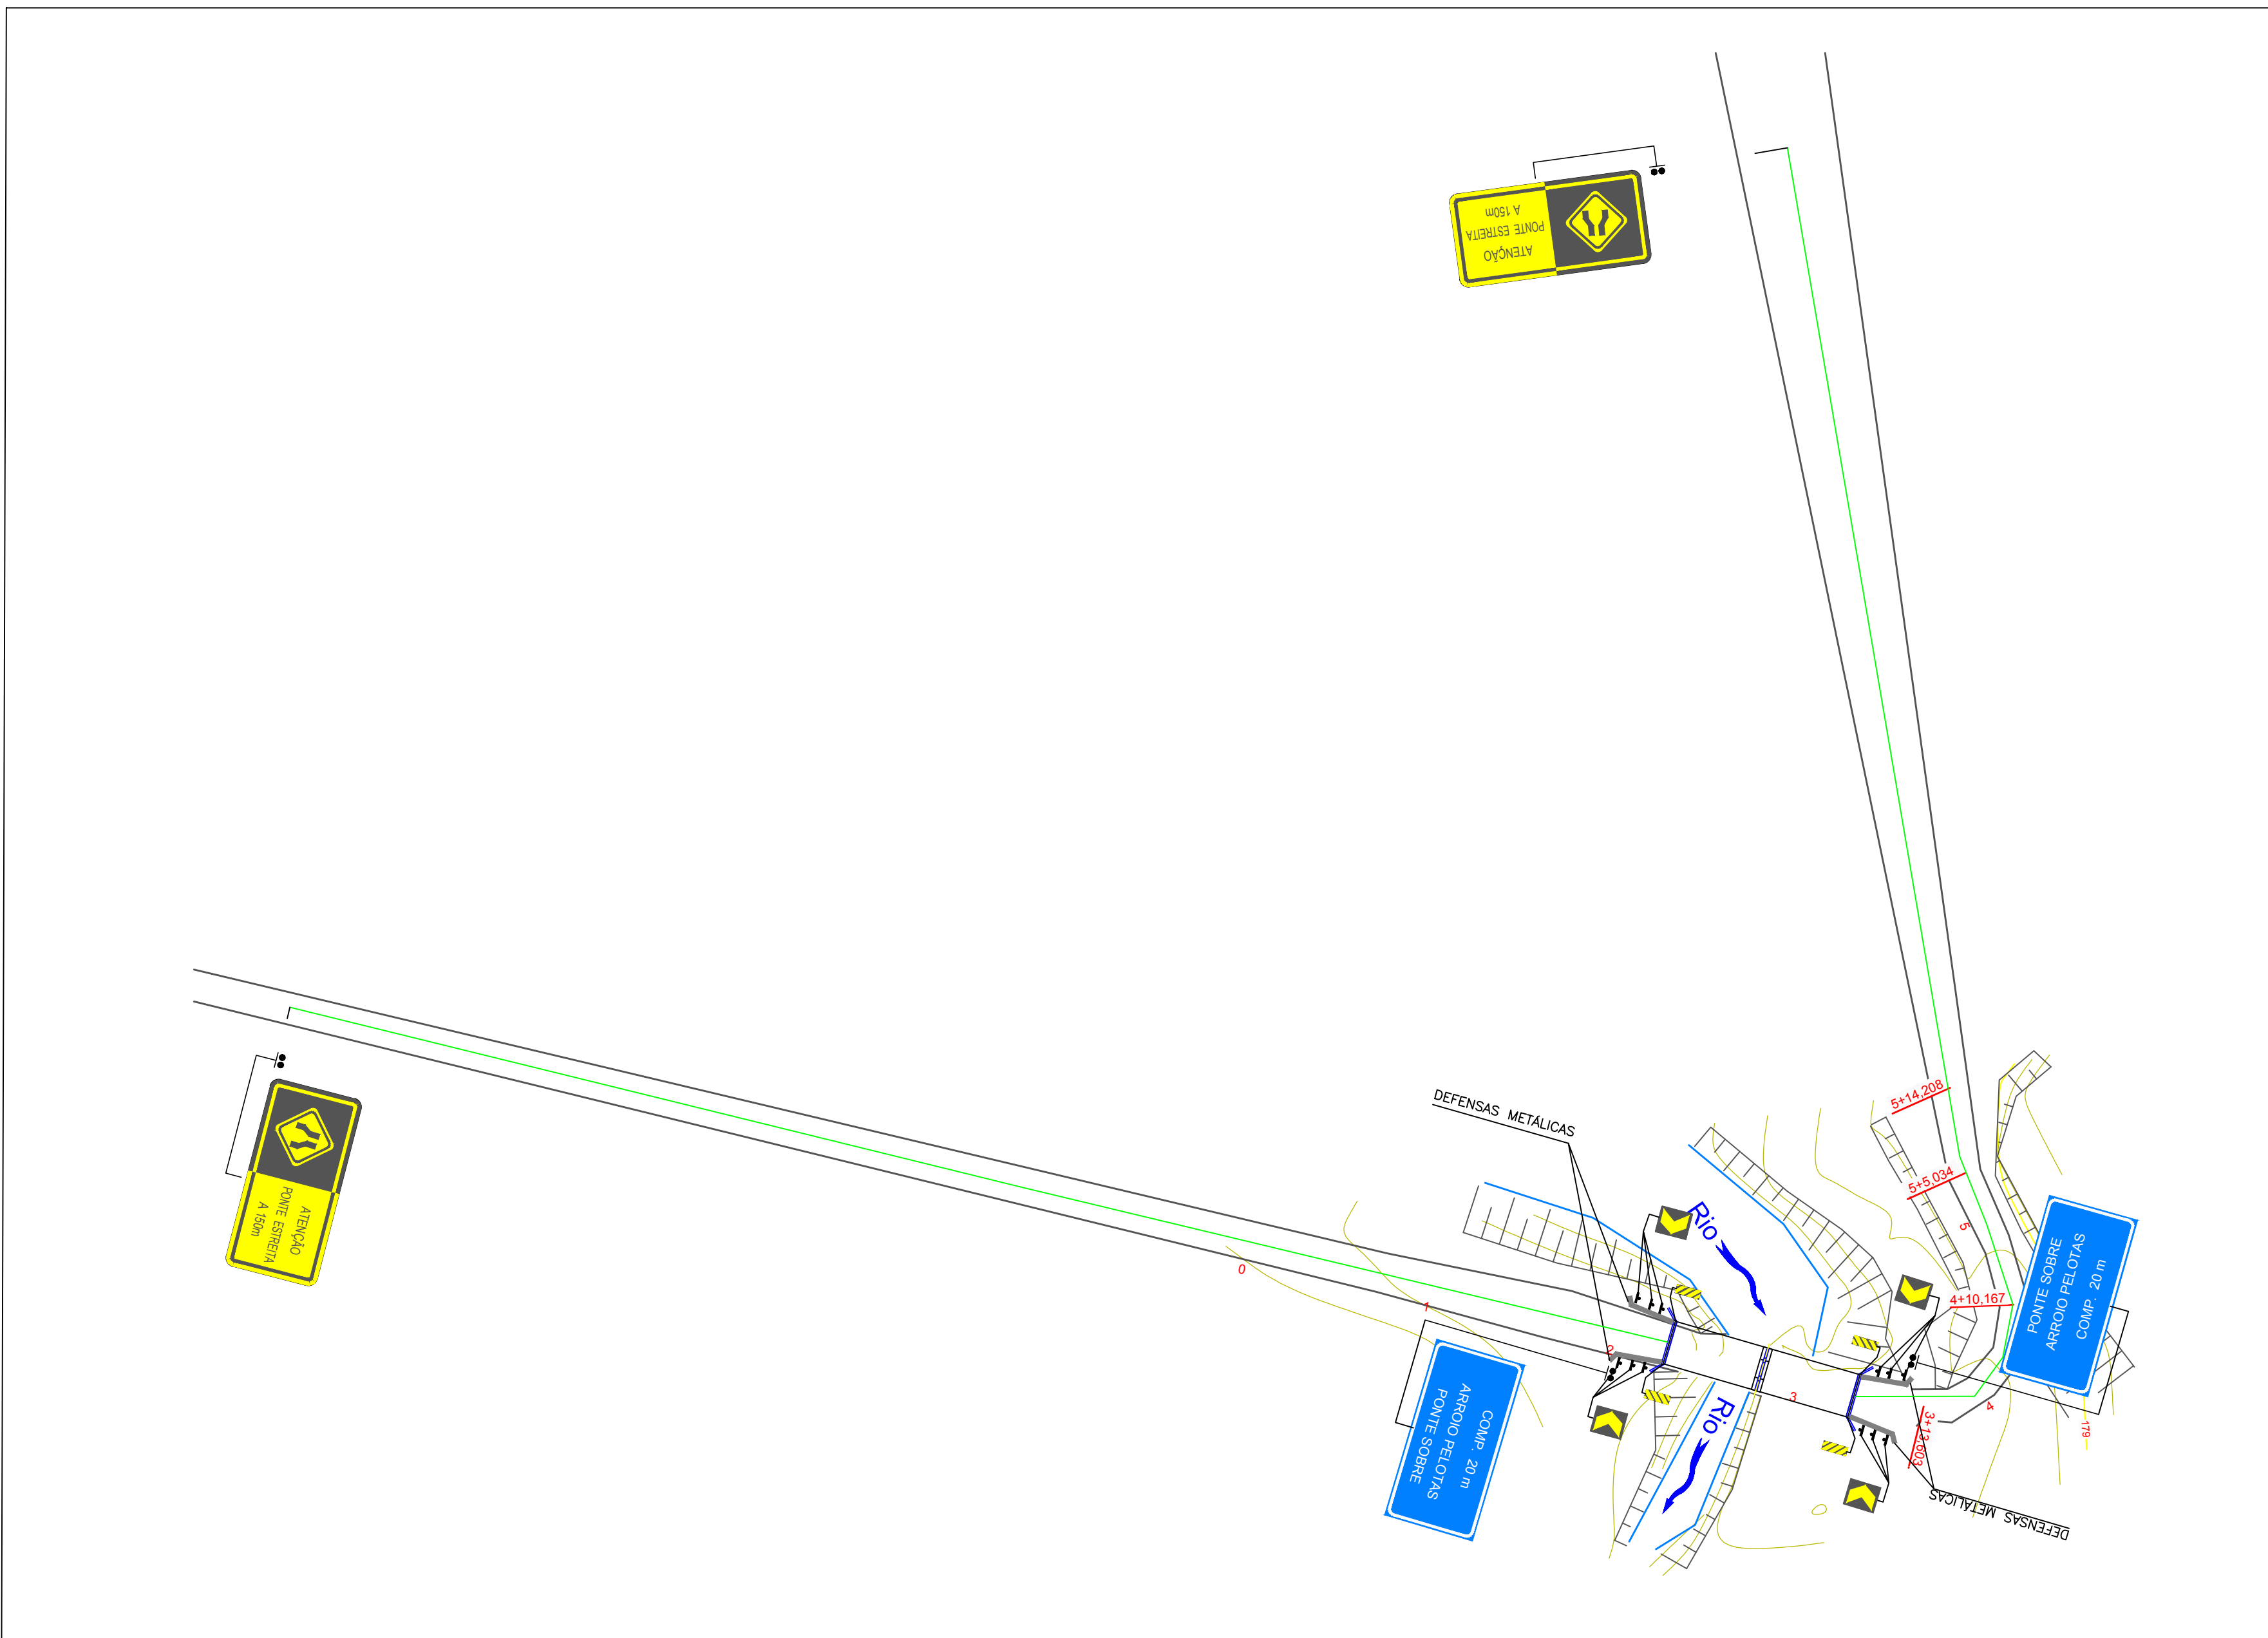

DETALHE DA COLOCAÇÃO DOS MARCADORES DE OBSTÁCULO

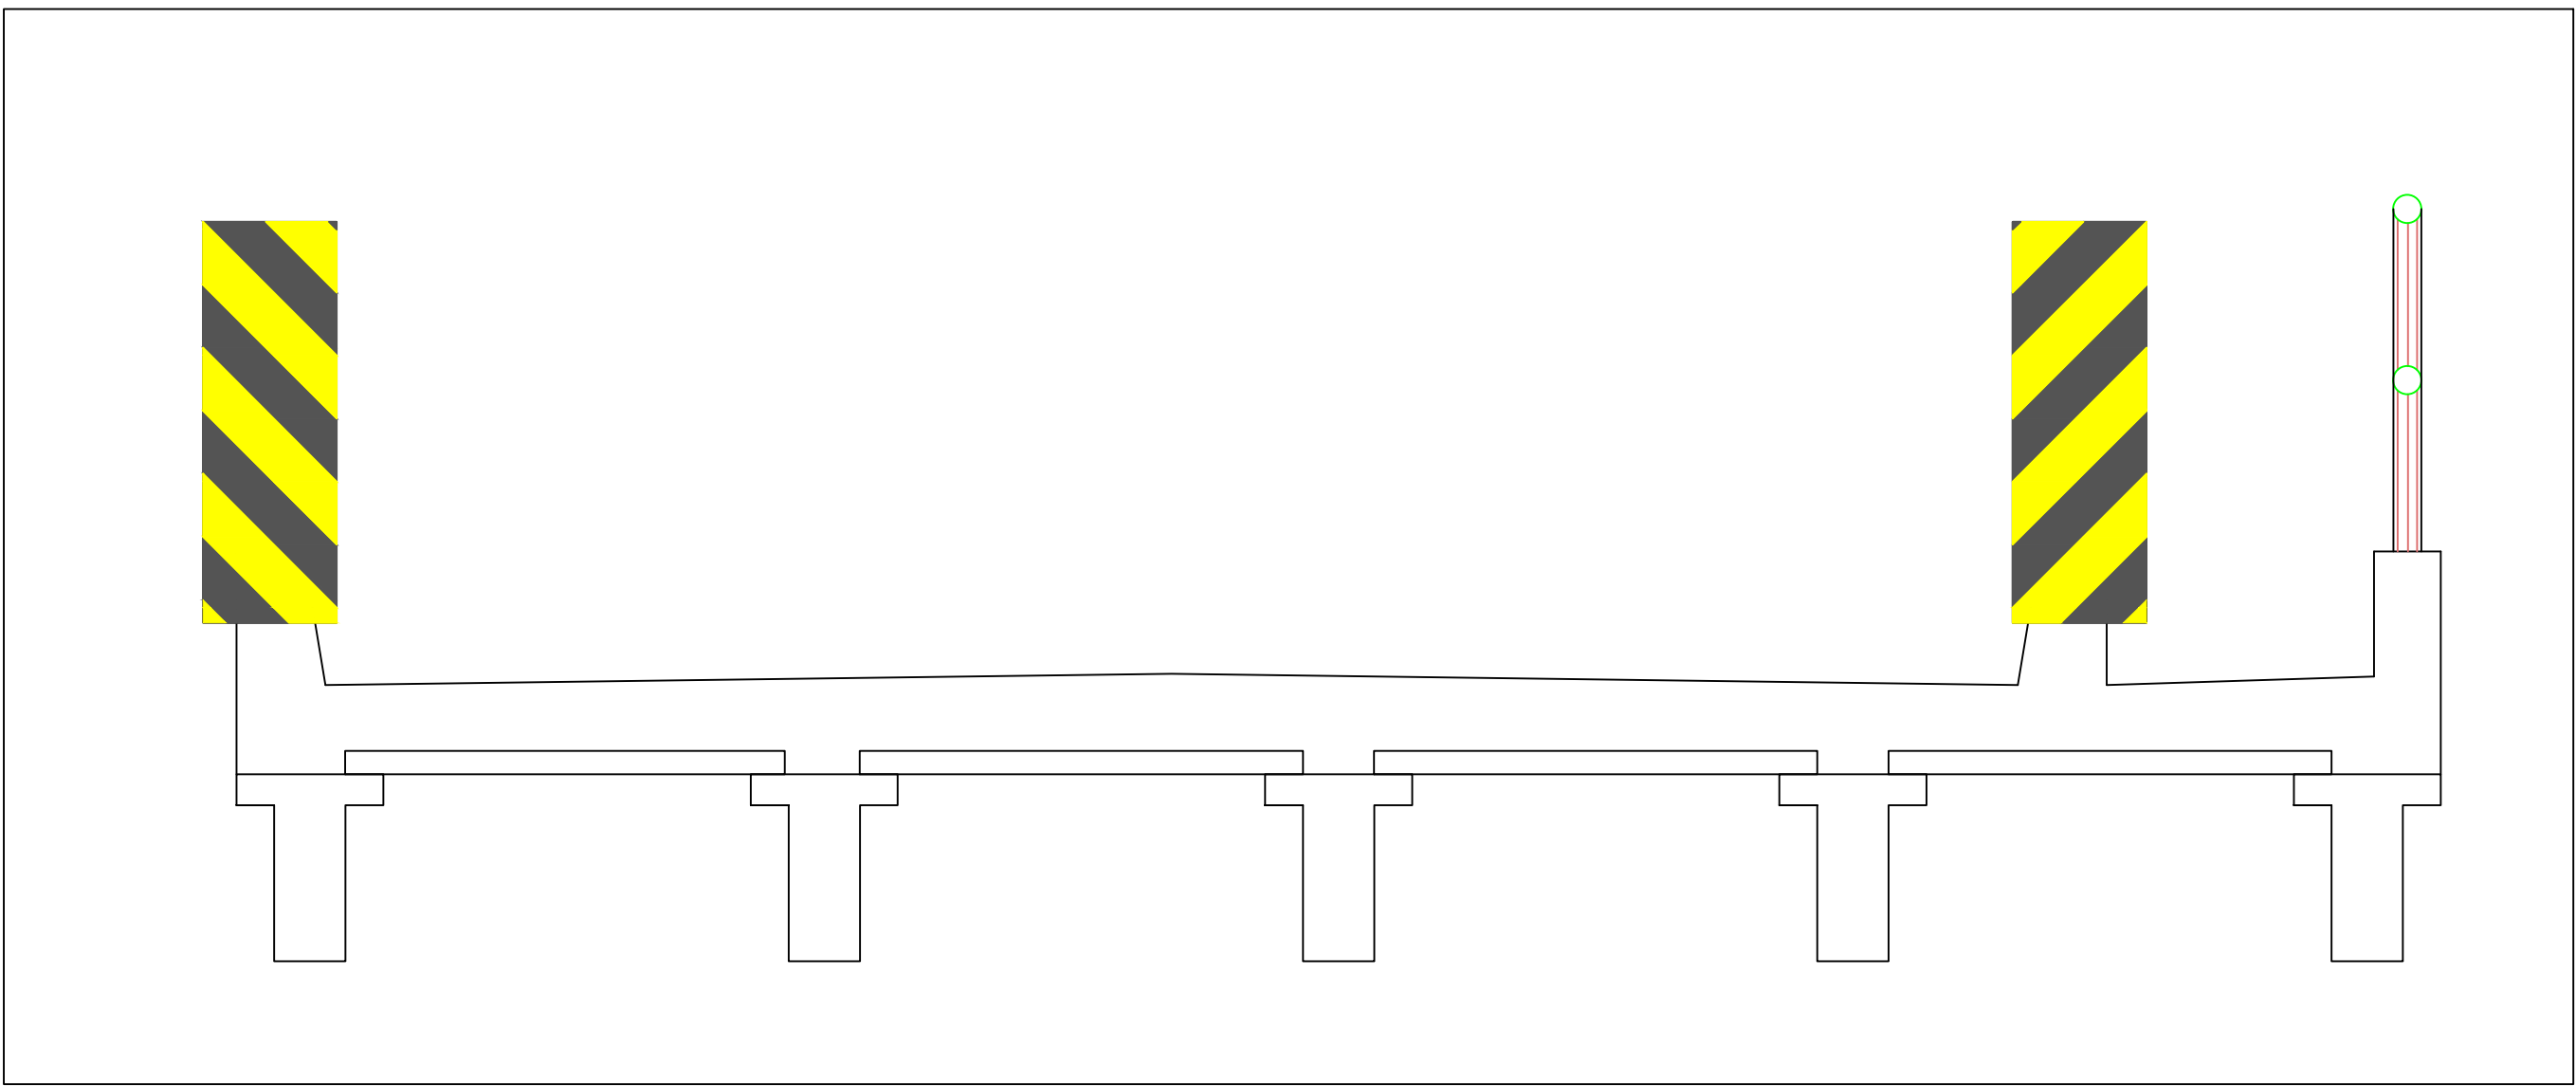

SEM ESCALA



PREFEITURA MUNICIPAL DE PELOTAS
SECRETARIA MUNICIPAL DE DESENVOLVIMENTO RURAL

PONTES - ZONA RURAL - PELOTAS RS
8º, 4º e 8º DISTRITO DA ZONA COLONIAL
PROJETO DE SINALIZAÇÃO

Planta
04/01

SINALIZAÇÃO VERTICAL - PLACAS E DEFENSAS METÁLICAS

Escala
1 / 500

Engº Antônio Vianna - CREA 65.778-D

Data
FEV / 2017

AV. Bento Gonçalves, 4824, Centro, Pelotas/RS - Tel.: (051) 3225-3155
Site: www.pelotas.rs.gov.br - E-mail: sdr@pelotas.com.br