




BOTA FORA
ESCALA 1./10000

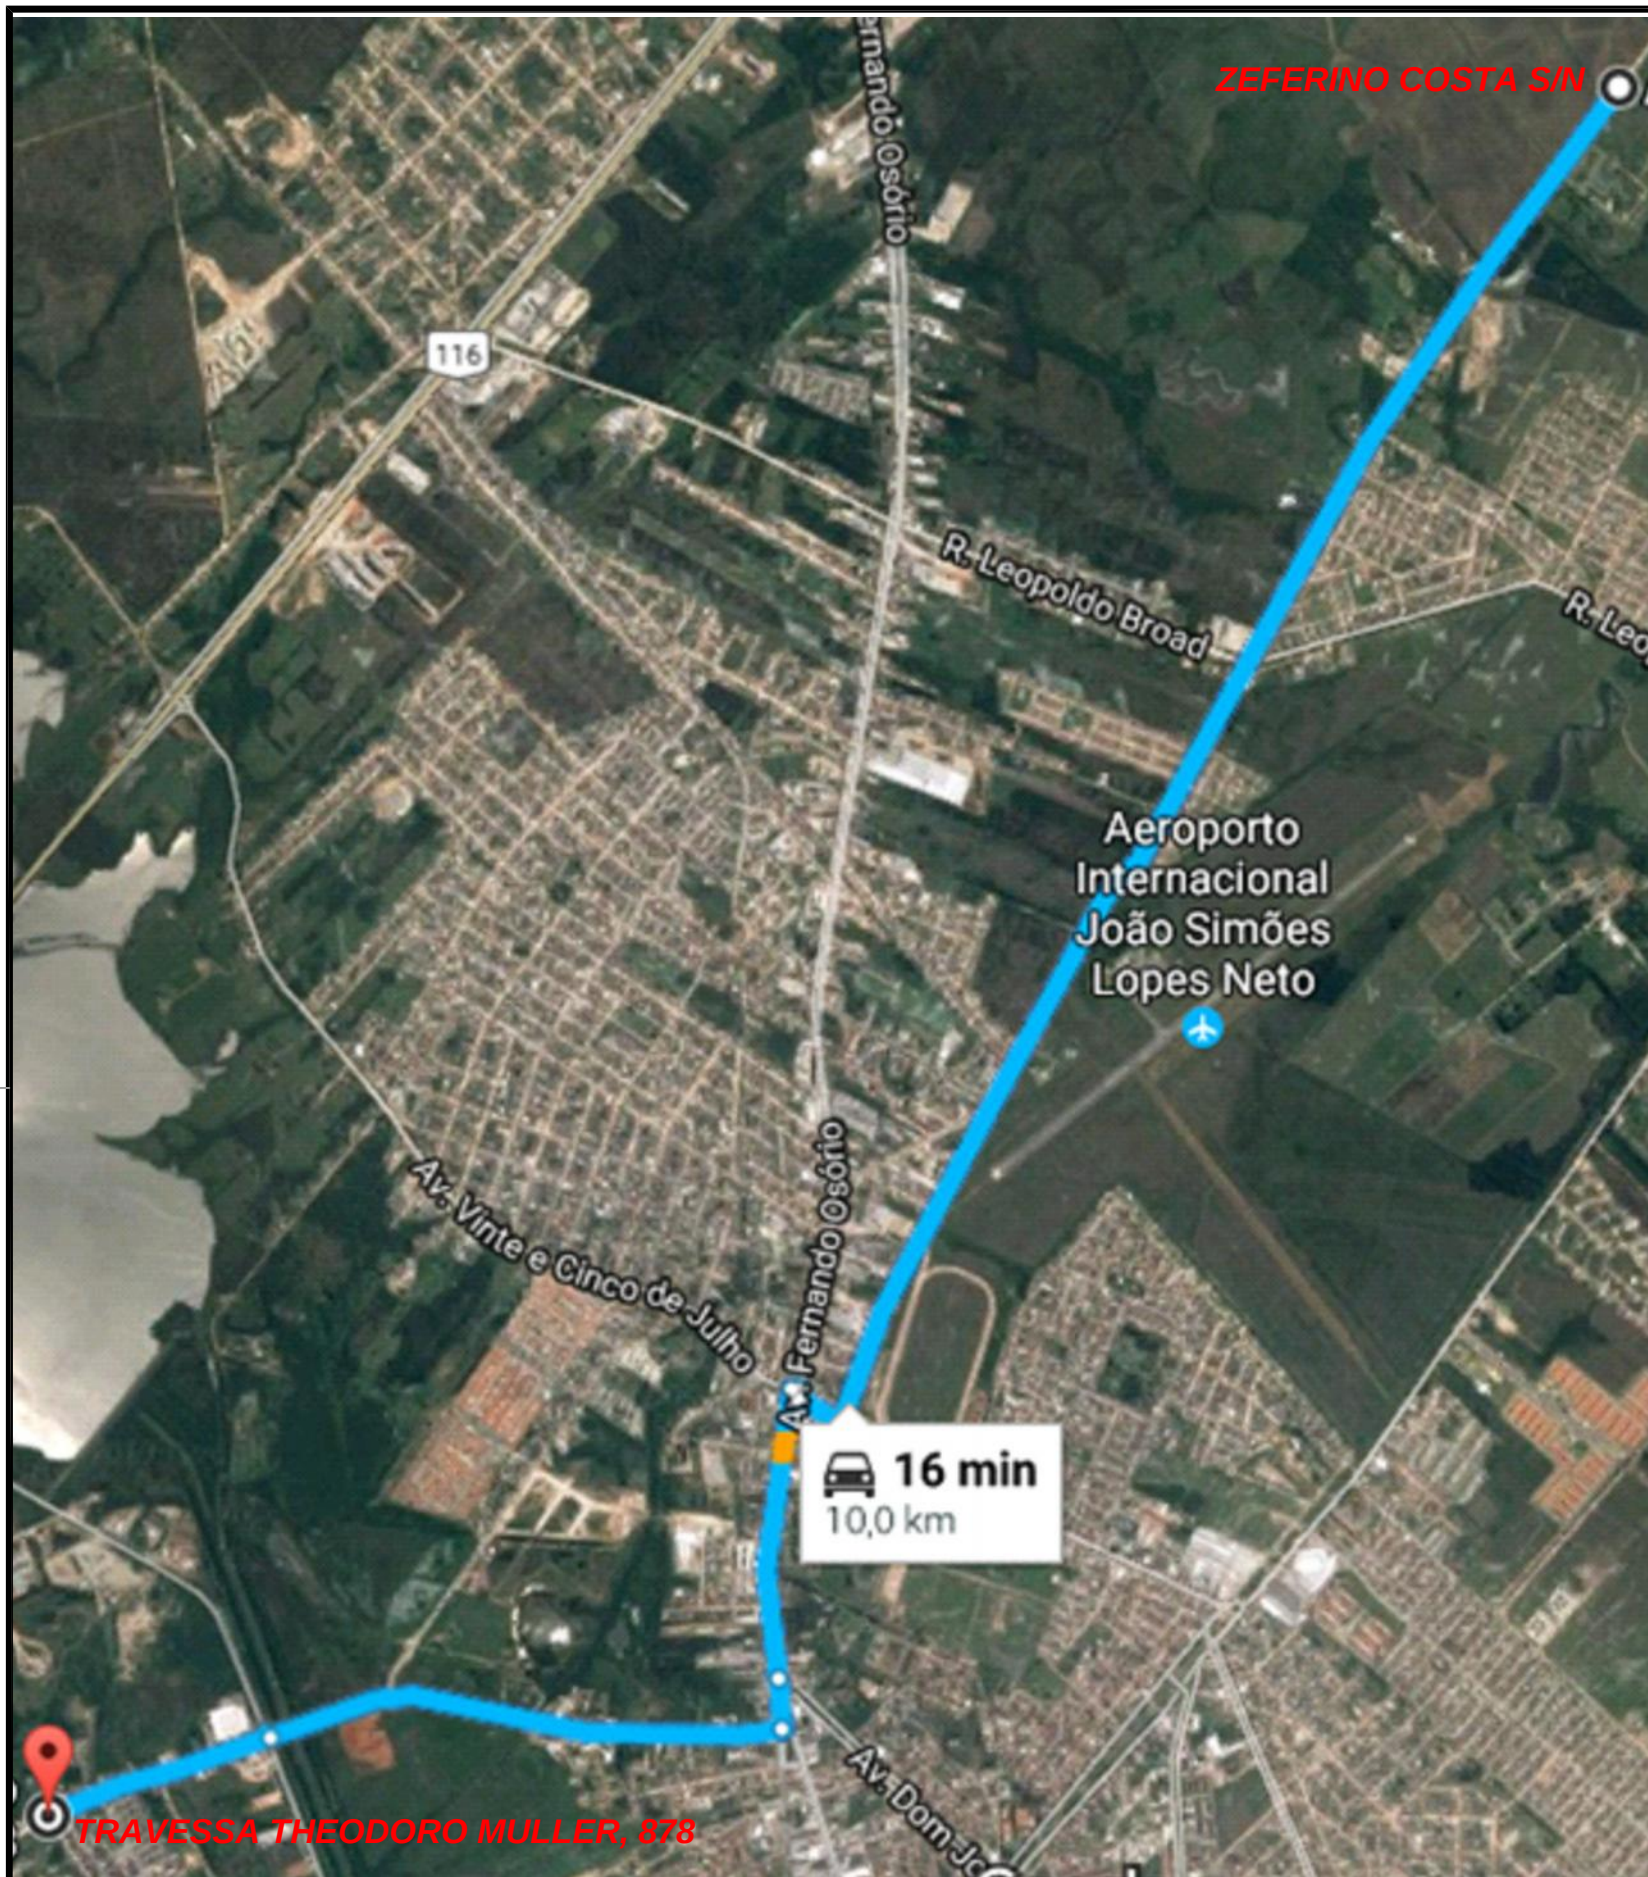

Serviço Autônomo de Saneamento de Pelotas
Departamento de Projetos

Número de Cadastro

Discriminação:

Galeria

Avenida Contorno -Travessa Theodoro Muller

Localização Bota Fora

Observação:

Nº. da Prancha:
01/01

Arquivo:

Escala:
Indicada

Data:
Abr/2017

Projeto:

Engº. Civil Fernanda Fernandes CREA 174498

Topografia:

Desenho: