



Legenda das indicações	
HIDRÔMETRO	Hidrômetros - cavalete 3/4"
LV	Lavatório com joelho de 90° - 25 mm - 1/2"
PIA	Pia de cozinha com joelho de 90° - 25 mm - 1/2"
RG	Registro bruto gaveta ABNT c/PVC soldável - 3/4"
TLR	Tanque de lavar com joelho de 90° - 25 mm - 3/4"
VS	Vaso sanitário com caixa acoplada - 3/4"
TJ	Torneira de jardim - 25mm - 1/2"
BBD	Bebedouro - 25mm - 1/2"

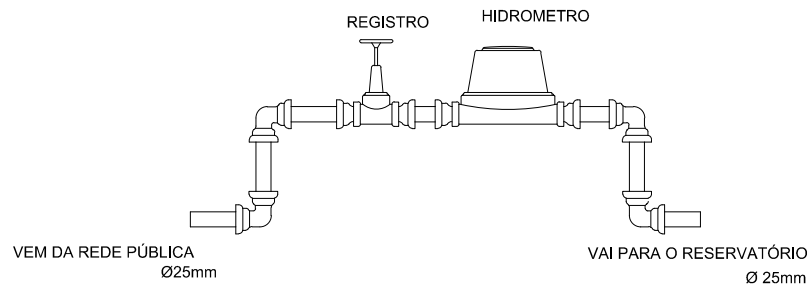

1 CAVALETE DO HIDRÔMETRO  
SEM ESCALA

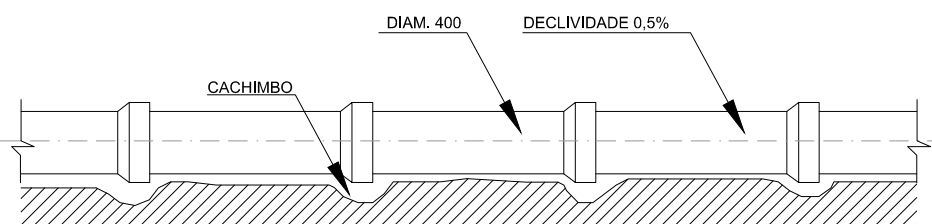

2 TUBULAÇÃO ESGOTO PLUVIAL  
ESC: 1/25



PREFEITURA MUNICIPAL DE PELOTAS  
SEPLAG - SECRETARIA DE PLANEJAMENTO E GESTÃO

CRAS- CENTRO DE REFERÊNCIA EM ASSISTÊNCIA SOCIAL ENDEREÇO: RUA 15 S/Nº NÚCLEO RESIDENCIAL PESTANO HIDROSSANITÁRIO - ALIMENTAÇÃO DE ÁGUA	Prancha <b>03/04</b>
EQUIPE TÉCNICA DA SEPLAG Arq. Alexandre S. Vergara CAU-RS 39209-0 RRT Nº 5809166	Escala 1 / 100
	Data JANEIRO / 2018