




EXTENSÃO SIMPLES E ACUMULADA (m)	25,10	3	38,00	2	8,00
RUA / LOCAÇÃO / PAVIMENTO					
PROFUNDIDADE DO COLETOR (m)	1,72	1,64 (1,20)	1,30	1,20	
COTA DA GERATRIZ INFERIOR INTERNA DO COLETOR (m)	15,54	15,55 (15,99)	15,77	15,88	
COTA DO TERRENO (m)	17,26	17,22	17,08	17,08	
ESTACA	0+0,00	1+0,00	3+0,00	3+11,10	

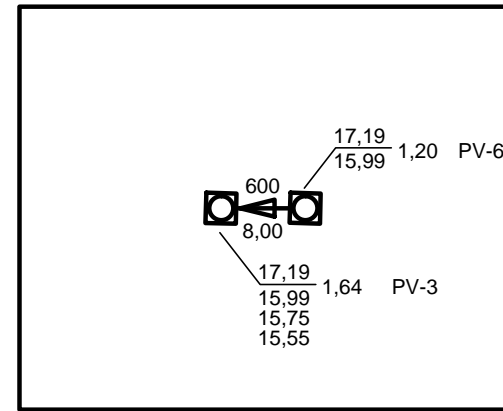


EXTENSÃO SIMPLES E ACUMULADA (m)	8,00	3	6
RUA / LOCAÇÃO / PAVIMENTO			
PROFUNDIDADE DO COLETOR (m)	1,20 (1,65)	1,20	1,20
COTA DA GERATRIZ INFERIOR INTERNA DO COLETOR (m)	15,99 (15,54)	15,80	15,81
COTA DO TERRENO (m)	17,19	17,19	
ESTACA	0+0,00	1+5,00	1+13,00

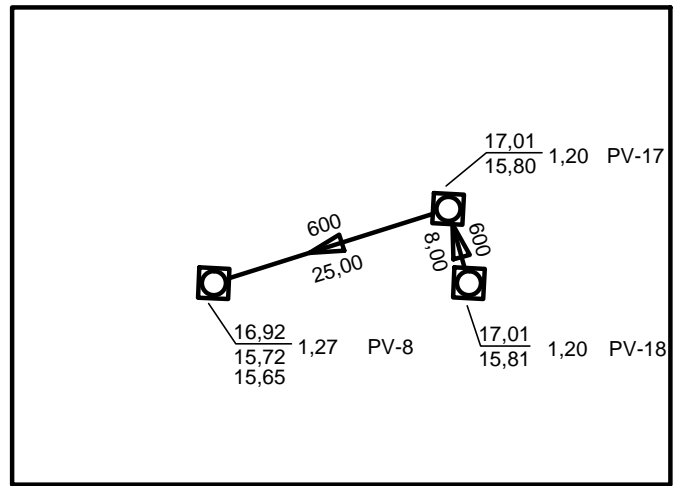


EXTENSÃO SIMPLES E ACUMULADA (m)	25,00	8,00	17	18
RUA / LOCAÇÃO / PAVIMENTO				
PROFUNDIDADE DO COLETOR (m)	1,20 (1,43)	1,20	1,20	1,20
COTA DA GERATRIZ INFERIOR INTERNA DO COLETOR (m)	15,72 (15,49)	15,80	15,81	
COTA DO TERRENO (m)	16,92	16,99	17,01	
ESTACA	0+0,00	1+0,00	1+5,00	1+13,00

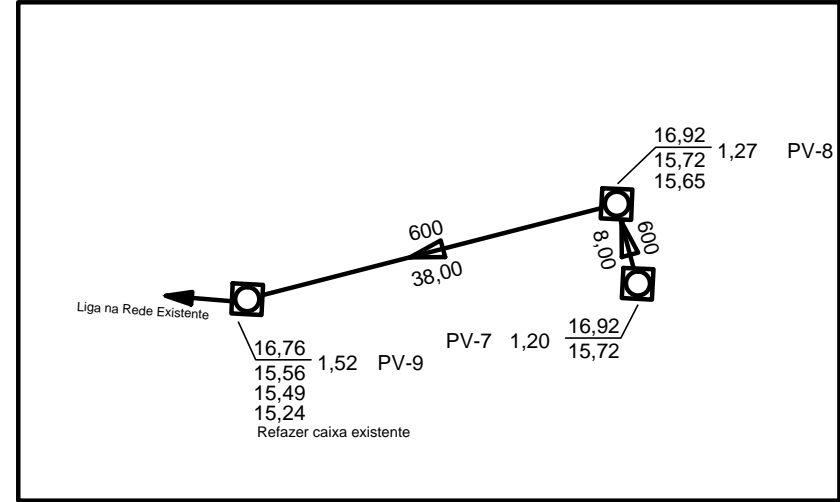

EXTENSÃO SIMPLES E ACUMULADA (m)	38,00	8,00	9	8	7
RUA / LOCAÇÃO / PAVIMENTO					
PROFUNDIDADE DO COLETOR (m)	1,52 (1,20)	1,27	1,20	1,20	
COTA DA GERATRIZ INFERIOR INTERNA DO COLETOR (m)	15,24 (15,56)	15,65	15,72		
COTA DO TERRENO (m)	16,76	16,83	16,92	16,92	
ESTACA	0+0,00	1+0,00	1+15,00	2+6,00	

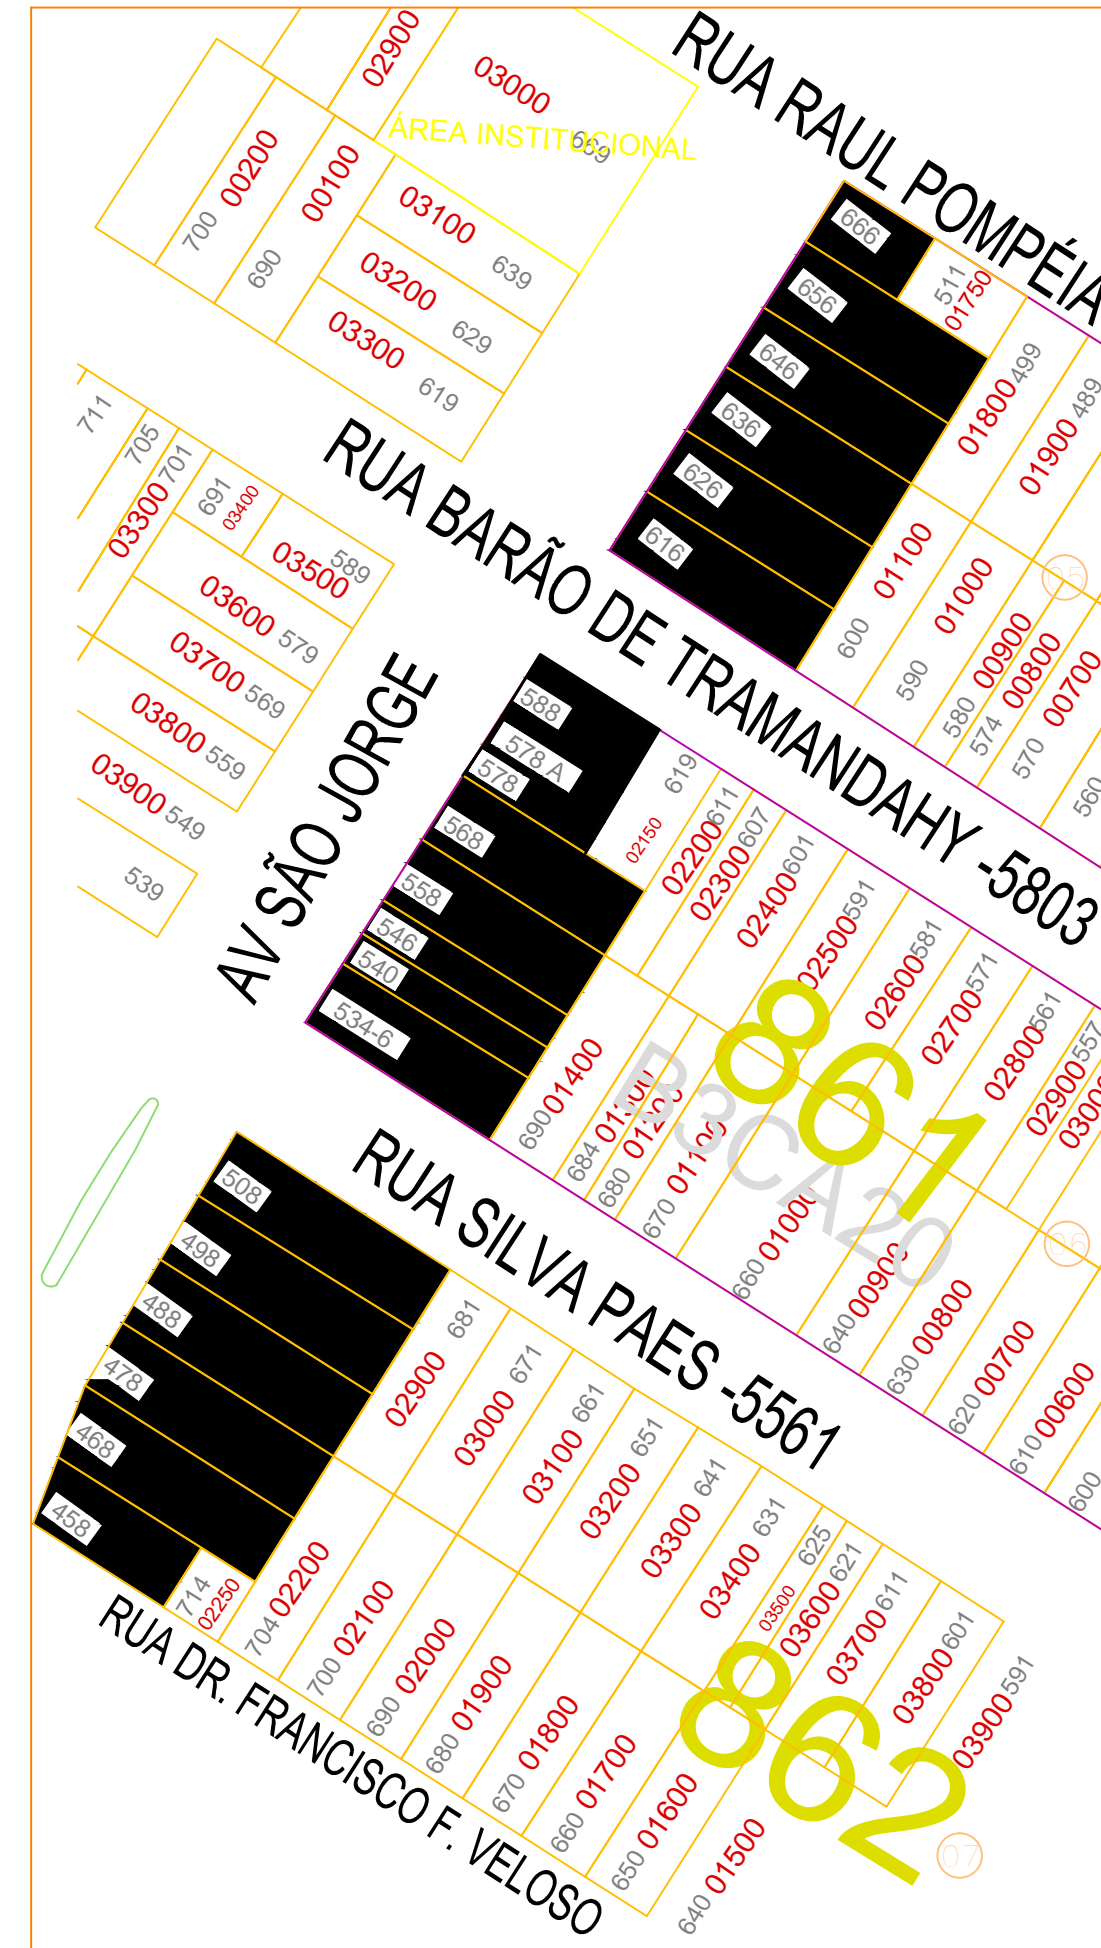

LOTES PARA FAZEREM LIGAÇÃO DO ESGOTO
sem escala

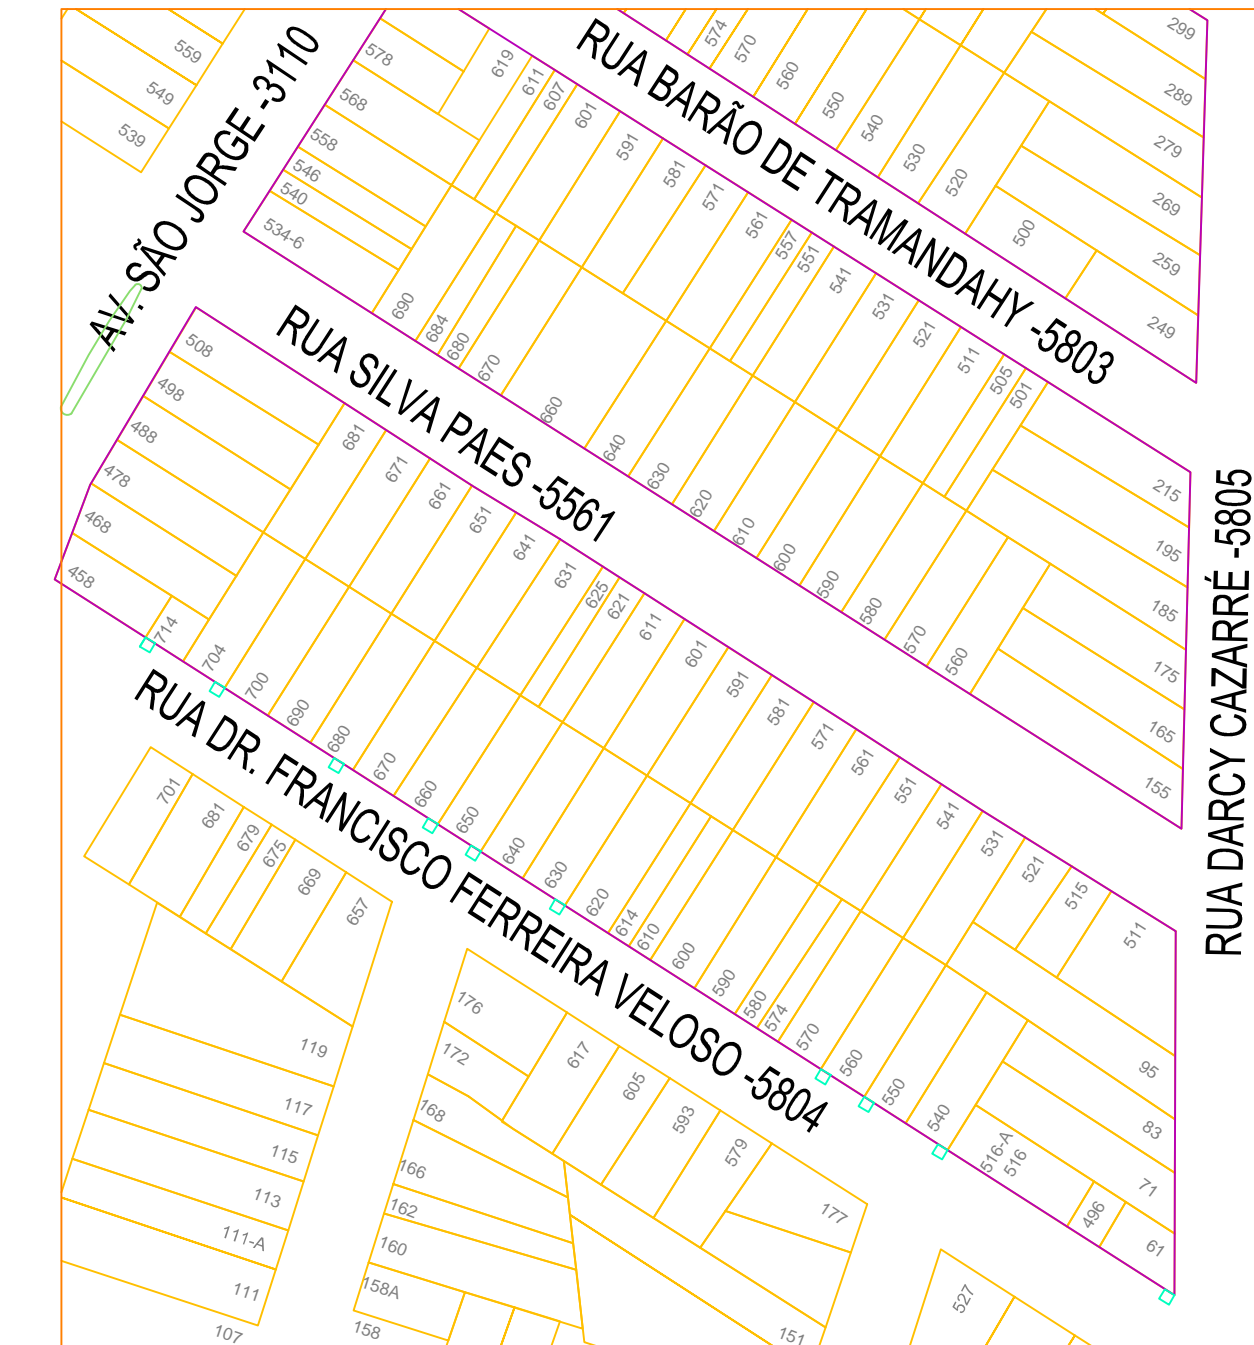

POSIÇÃO CAIXAS EXISTENTES A SEREM LIMPAS
sem escala

SECRETARIA DE PLANEJAMENTO E GESTÃO

AVENIDA SÃO JORGE

DRENAGEM

TRECHO DA INTERVENÇÃO - EXTENSÃO 120,00m

EQUIPE TÉCNICA DA SEPLAG
Eng. Civil Karen Brasil Almeida Esperança - CREA 133204
Eng. Civil Mirela Silveira de Faria Miranda - CREA 146401

Data

JUN/2017

Escala

1 / 750

Prancha

02/02

AV Ferreira Viana, nº. 1135, Centro, Pelotas/RS - Tel.: (053) 3310.1350