

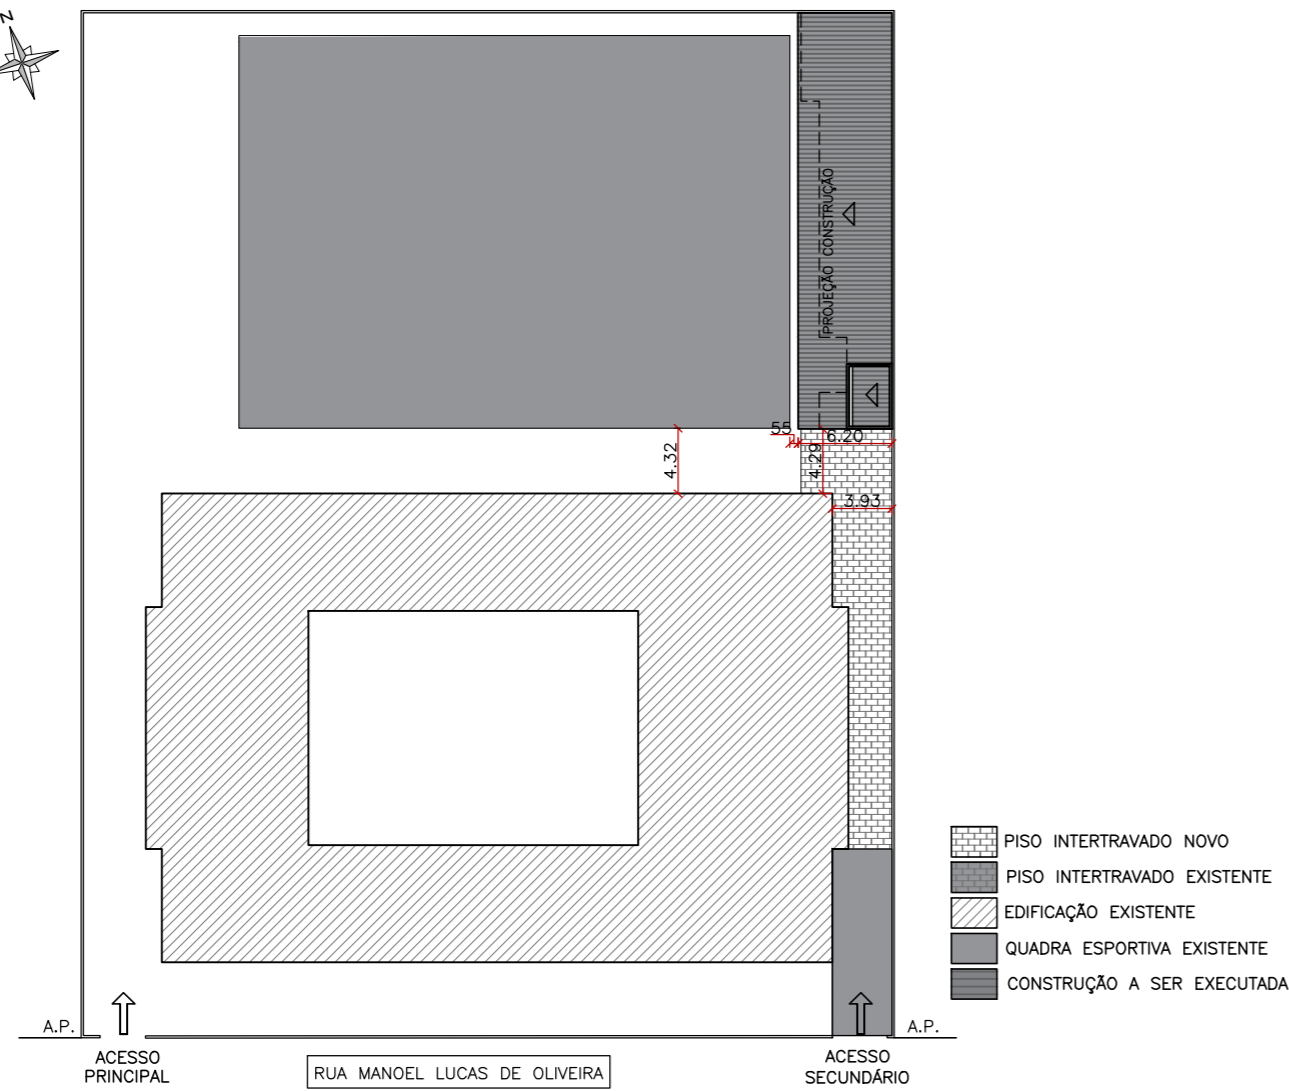


PLANTA DE SITUAÇÃO  
ESC. 1:1000

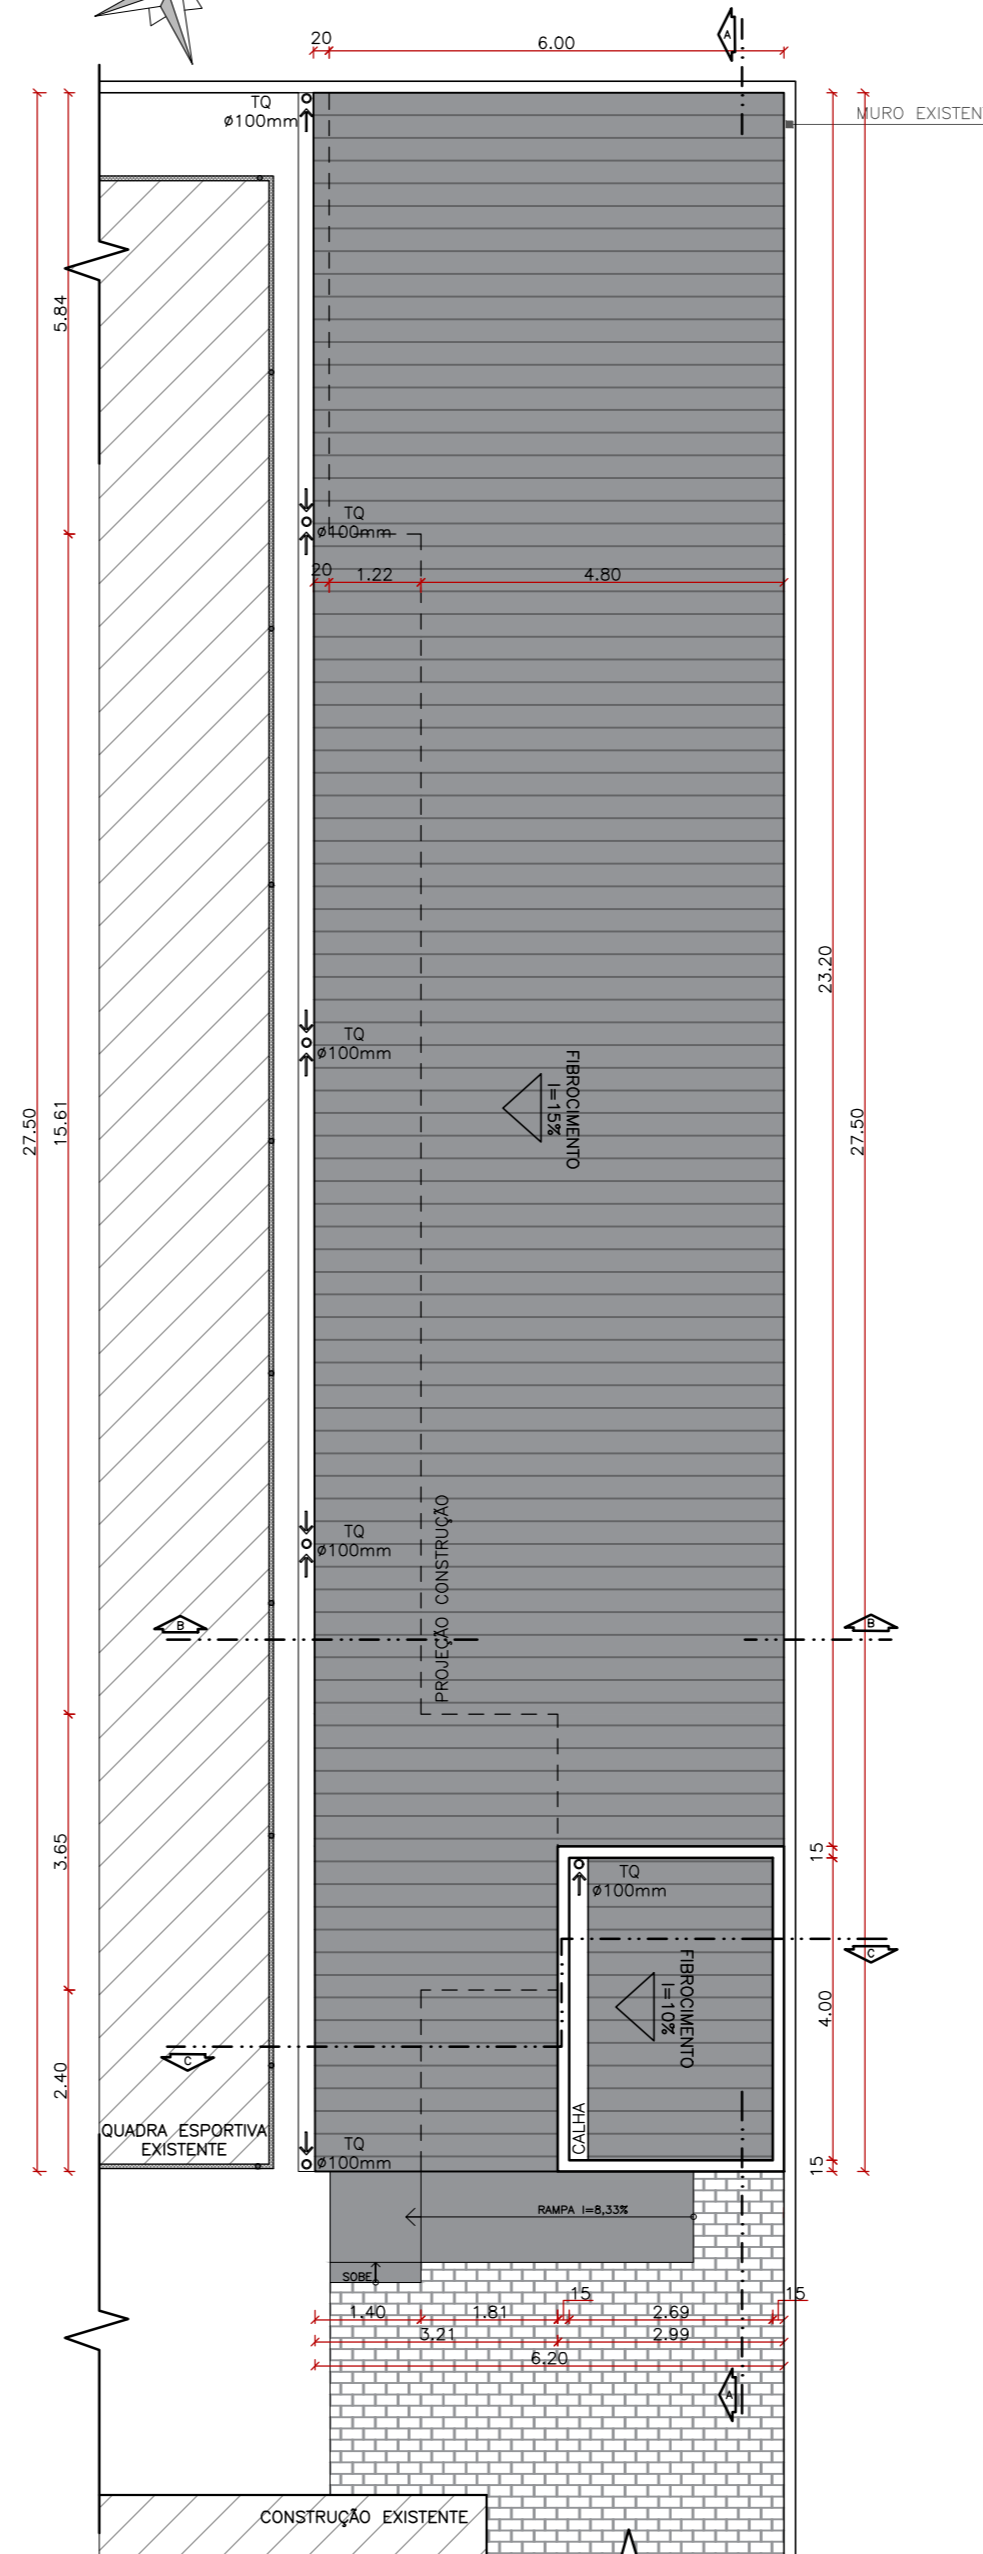

IMPLANTAÇÃO  
ESC. 1:500

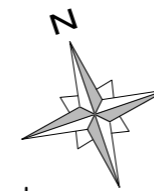

PLANTA DE COBERTURA  
ESC. 1:100



## E.M.E.F. DR. BRUM DE AZEREDO

SECRETÁRIO MUNICIPAL DA EDUCAÇÃO

PROJETO: Departamento de Engenharia

PRAÇA 20 DE SETEMBRO, 366  
PELOTAS - RS - CEP 96015-280  
FONE:(53)3284-2618  
e-mail:dpensmed@gmail.com

Eq. Técnica: Arq. Adriane S. Gonçalves  
cau A26439-3  
Arq. Luciana C. Garcia  
cau A129360-5  
Arq. Olga M. Almeida da Silva  
cau A90487-2  
Arq. Tâmara Cunha  
cau A35554-2  
Eng. Civil José Henrique C. Cordeiro  
crea 202750  
Apoio técnico: Carolina Batista S. Gottinari  
Guacira Dias Vieira  
Moisés Vieira dos Santos  
Rafael Schulze

RESPONSÁVEL TÉCNICO

PROJETO: Ampliação - E.M.E.F. DR. BRUM DE AZEREDO

ENDEREÇO: Rua Manoel Lucas de Oliveira, nº 1290 - Fragata - Pelotas / RS

CONTEÚDO: PROJETO ARQUITETÔNICO  
Implantação - Situação - Cobertura

LOCAL E DATA: Pelotas, janeiro de 2018.

ESCALA: INDICADA

PRANCHA:

01/06