






Fachada Principal  
Escala: 1/75

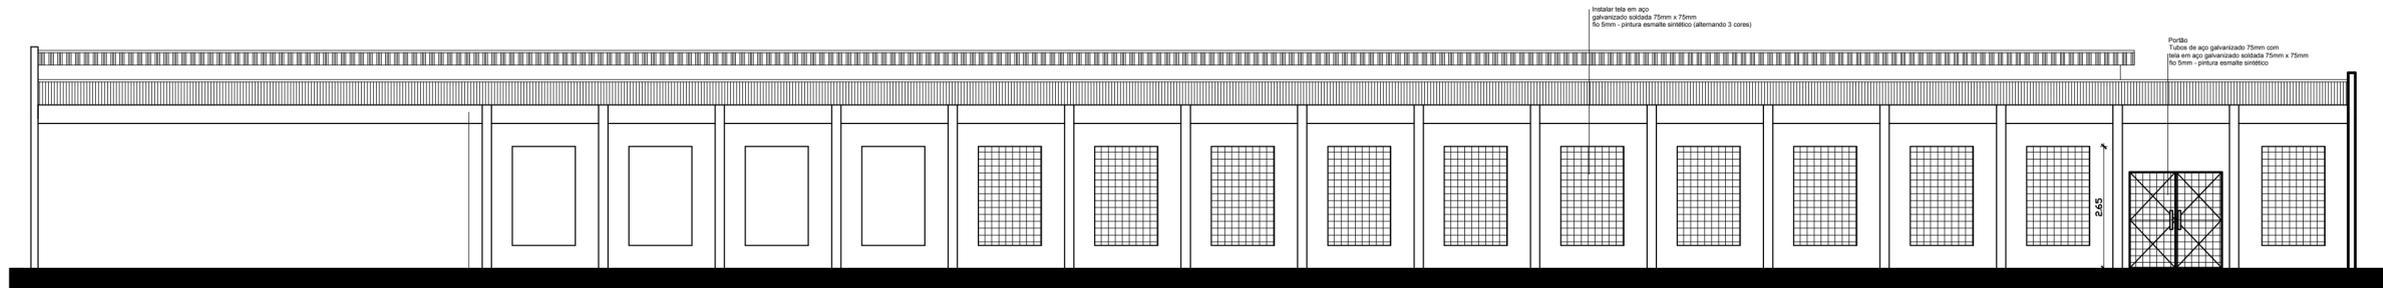

Fachada Principal com muro  
Escala: 1/75

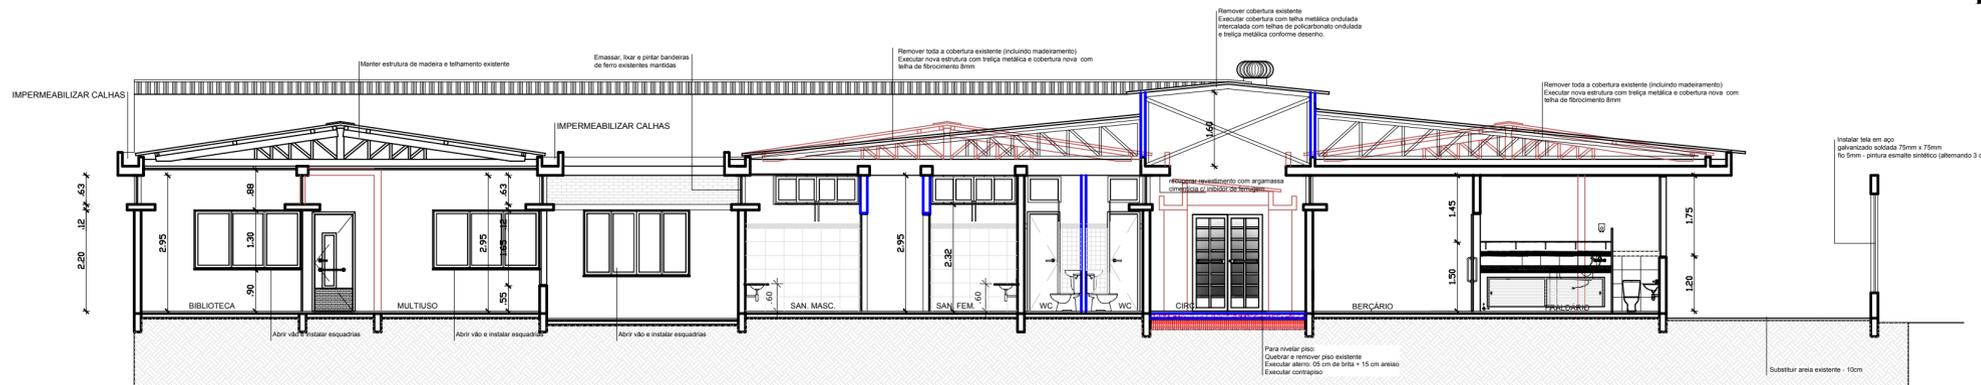

Corte BB  
Escala: 1/75

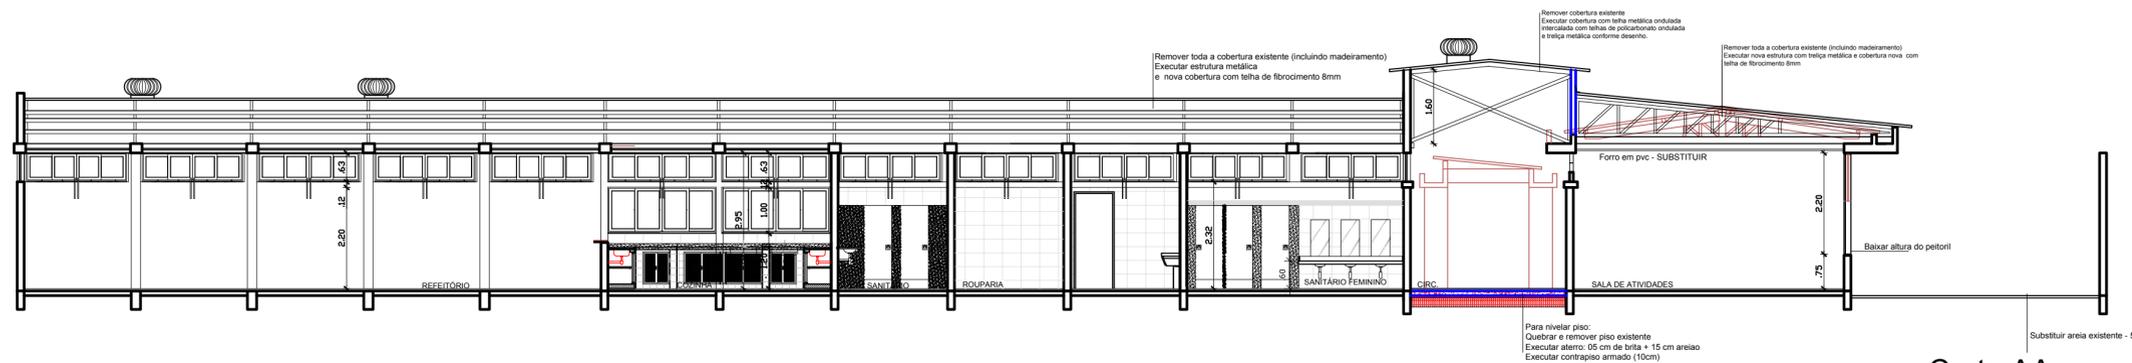

Corte AA  
Escala: 1/75

REVISÃO	DATA	RESPONSÁVEL	OBSERVAÇÃO

**PREFEITURA MUNICIPAL DE PELOTAS**  
 SECRETARIA MUNICIPAL DA EDUCAÇÃO  
 DEPARTAMENTO DE PLANEJAMENTO E ENGENHARIA

**EMEI IVANIR DIAS**  
 SECRETÁRIO MUNICIPAL DA EDUCAÇÃO

PROJETO: **Angela Bosenbecker**  
 Projeto Arquitetônico: Ângela C. Bosenbecker  
 CAU - A31414-5  
 RUA GEN. TELLES, 357  
 PELOTAS - RS - CEP 96010-910  
 FONE: 3303-0021  
 e-mail: angela.bosenbecker@gmail.com

Coordenação do Projeto: Ângela C. Bosenbecker  
 CAU - A31414-5

PROJETO: <b>PROJETO ARQUITETÔNICO</b>	FRANCHA: <b>PA-03</b>
ENDEREÇO: <b>R. Manoel Lucas de Lima, 215</b>	
CONTEÚDO: <b>CORTES E FACHADA</b>	
LOCAL E DATA: <b>Pelotas, Janeiro de 2018.</b>	ESCALA: <b>1/75</b>