




JA-1

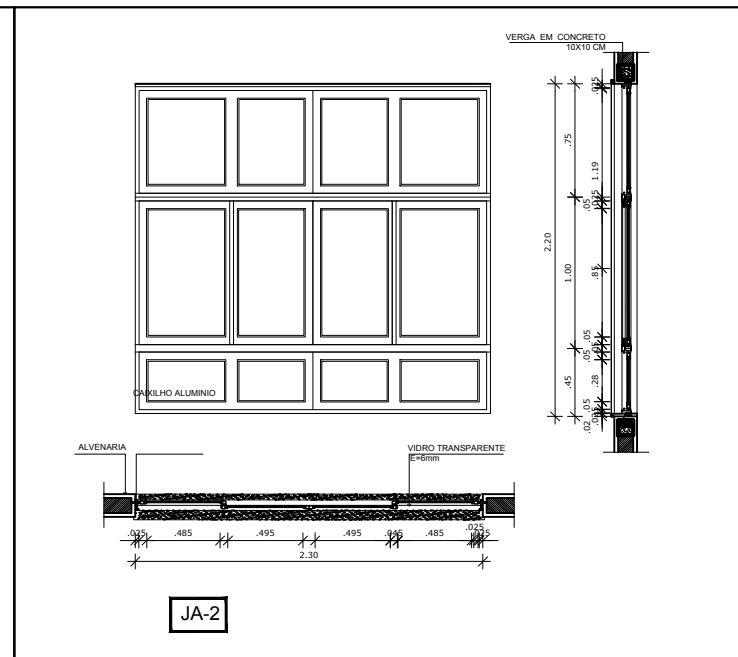


JA-2

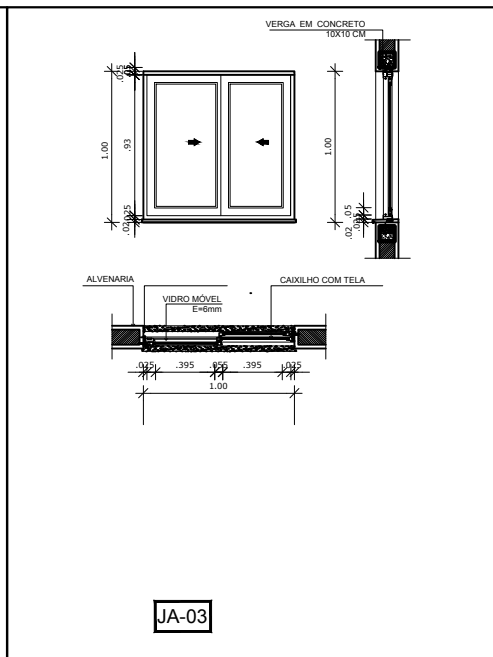


JA-03

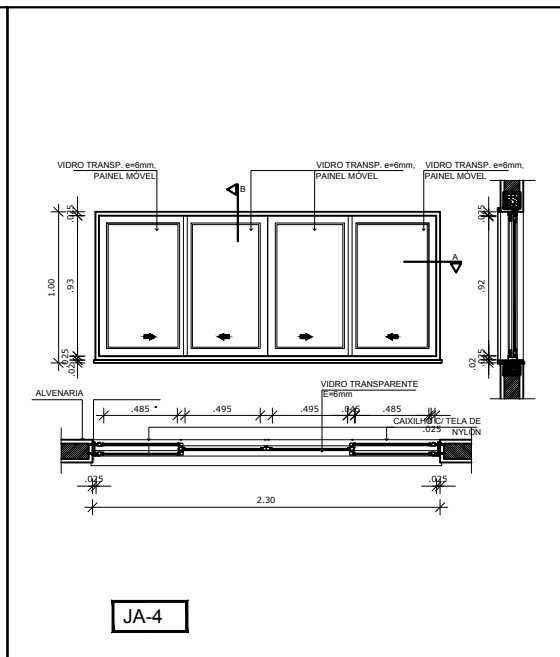


JA-4

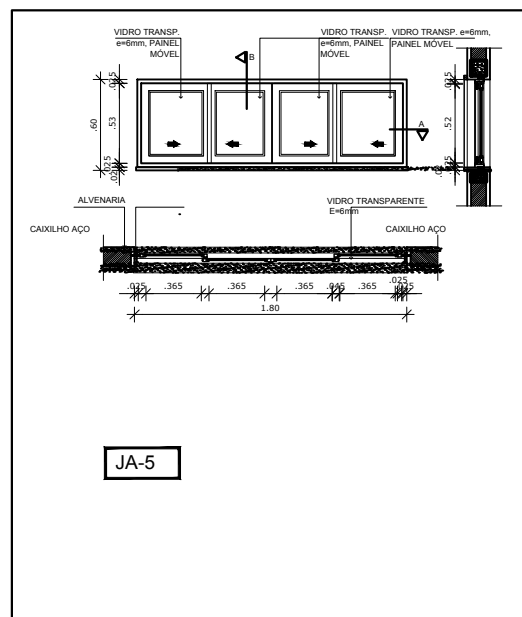


JA-5

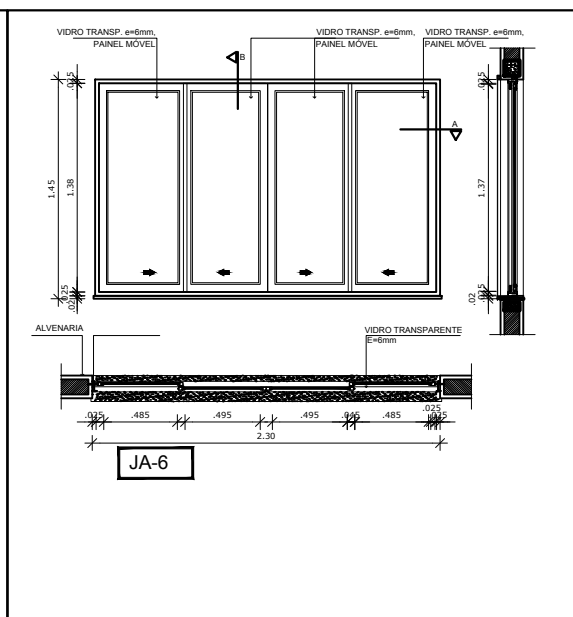

JA-6

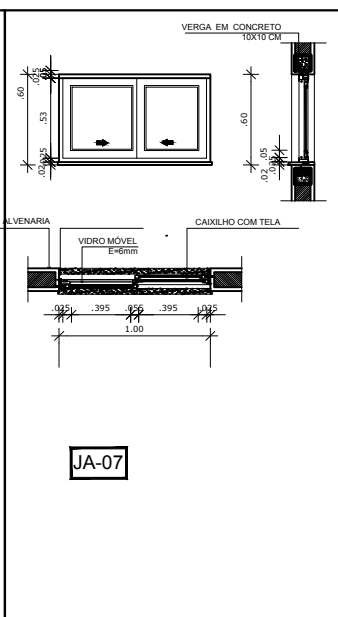


JA-07

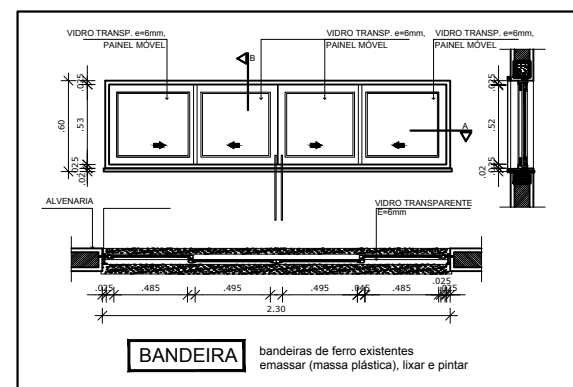

BANDEIRA bandeiras de ferro existentes emassar (massa plástica), lixar e pintar

LEGENDA DE JANELAS - JANELAS EM ALUMÍNIO / AÇO						
REF.	Dimensões (cm)	Área (m²)	Quantidade	ÁreaTotal(m²)	h do peitoril (cm) / TIPO	AMBIENTES
JA-1	230 x 130	2,99	03	32,89	90 cm / de correr, de alumínio	Apoio, Sala de Espera, Sala de Professores
JA-2	230 x 220	5,06	07	45,54	75 cm / de correr, de alumínio	Orientação, Maternal 1, Berçários, Direção.
JA-3	100 x 100	1,00	01	1,00	120 cm / de correr, de alumínio	Lavanderia
JA-4	230x 100	2,30	01	4,60	120 cm / de correr, de alumínio	Cozinha
JA-5	180 x 60	1,08	05	2,16	230 cm / de correr, de aço	Sanitários feminino e masculino, trocador, fraldário.
JA-6	230 x 145	3,335	03	30,02	75 cm / de correr, de alumínio	Circulação, SMultiuso, Biblioteca
JA-7	100 x 60	0,60	01	1,20	230 cm / de correr, de aço	Sanitário feminino

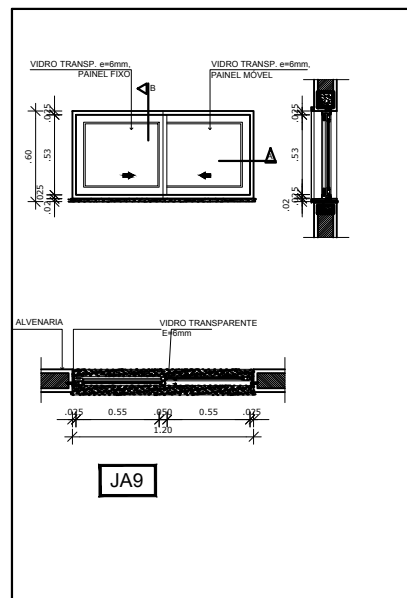

JA9

REVISÃO	DATA	RESPONSÁVEL	OBSERVAÇÃO

PREFEITURA MUNICIPAL DE PELOTAS
 SECRETARIA MUNICIPAL DA EDUCAÇÃO
 DEPARTAMENTO DE PLANEJAMENTO E ENGENHARIA

EMEI IVANIR DIAS

SECRETÁRIO MUNICIPAL DA EDUCAÇÃO

PROJETO: **Angela Bosenbecker**
 Projeto Arquitetônico: Ângela C. Bosenbecker
 CAU - A31414-5
RUA. CIEB. TELLES, 357
 PELOTAS - RS - CEP 96010-310
 FONE: 3303-0021
 e-mail: angela.bosenbecker@gmail.com

Coordenação do Projeto: Ângela C. Bosenbecker
 CAU - A31414-5

PROJETO: PROJETO ARQUITETÔNICO	PRANCHA: PA-06
ENDEREÇO: R. Manoel Lucas de Lima, 215	
CONTEÚDO: Detalhe das janelas	
LOCAL E DATA: Pelotas, Janeiro de 2018.	ESCALA: 1/25