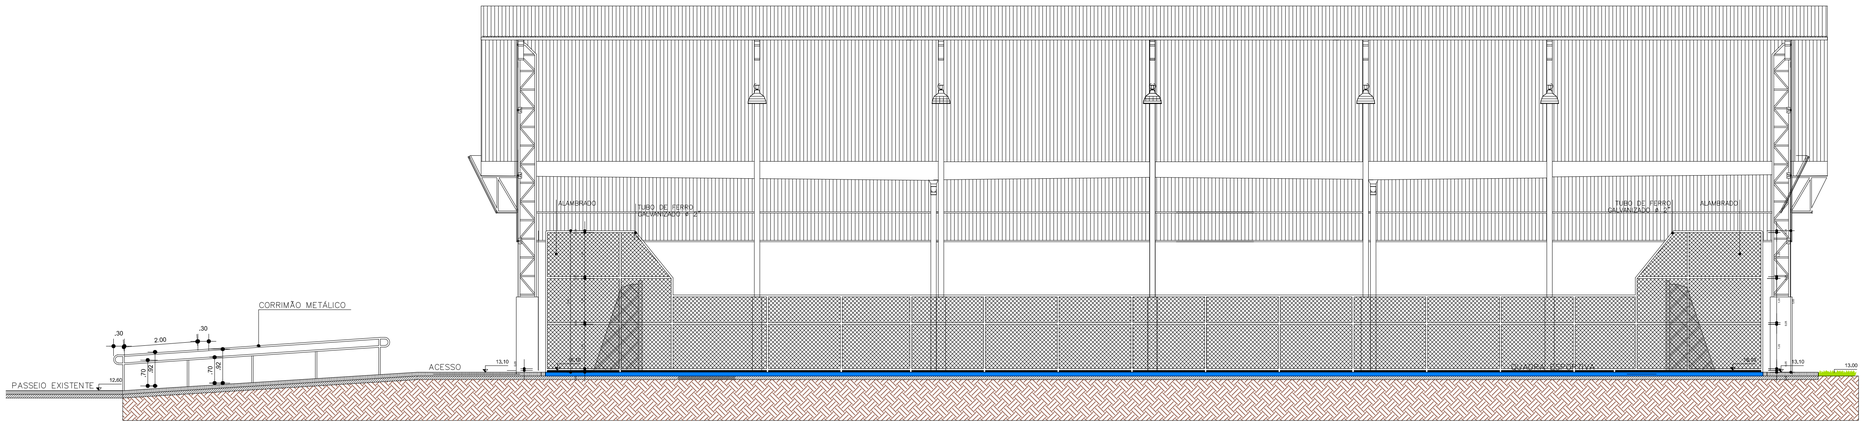

01 | ELEVAÇÃO AA' - PROJETO PRAÇA DOS ESPORTES
Escala 1:75

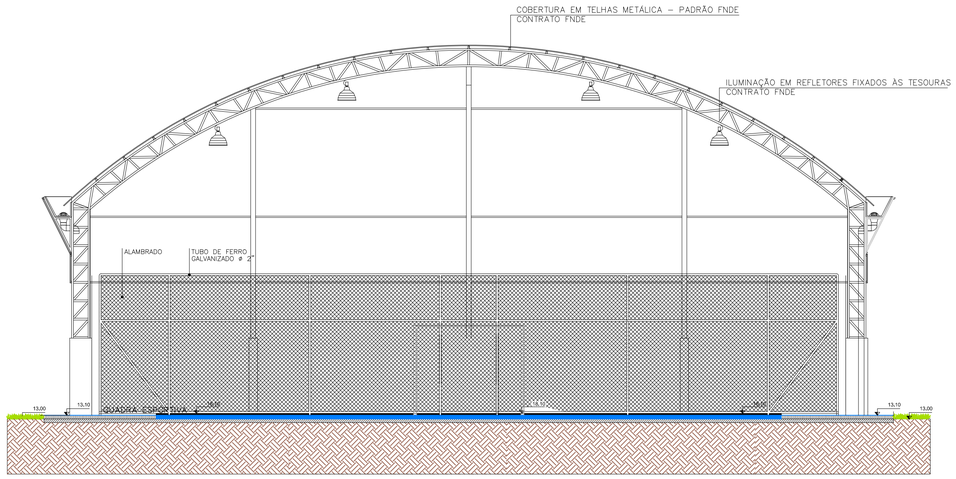

02 | ELEVAÇÃO BB' - PROJETO PRAÇA DOS ESPORTES
Escala 1:75

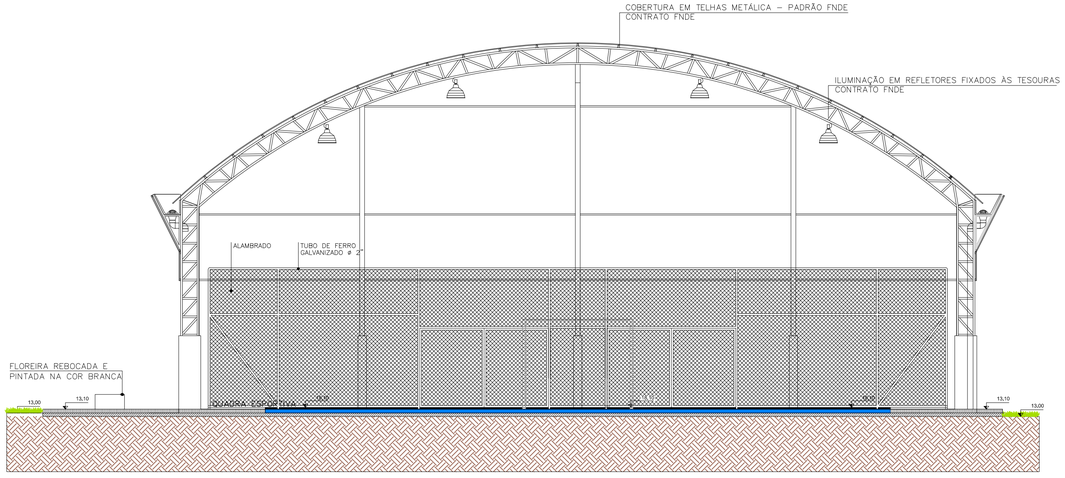

03 | ELEVAÇÃO CC' - PROJETO PRAÇA DOS ESPORTES
Escala 1:75

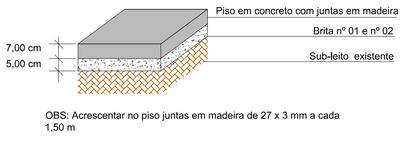

OBS: Acrescentar no piso juntas em madeira de 27 x 3 mm a cada 1,50 m

04 | CORTE ESQUEMÁTICO - PISO CIMENTADO - PASSEIO
Sem escala

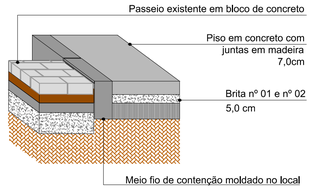

05 | CORTE ESQUEMÁTICO - ENCONTRO DE PAVIMENTOS
Sem escala

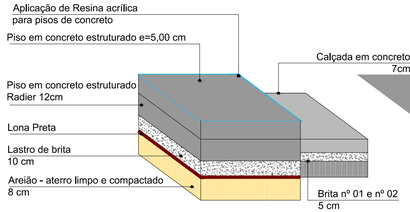

06 | CORTE ESQUEMÁTICO - RADIER E CIRCULAÇÕES
Sem escala

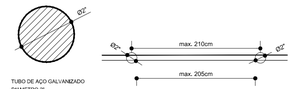

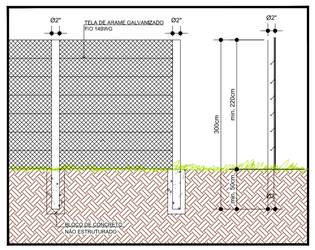

07 | DETALHE PERSPECTIVADO - ALAMBRADO METÁLICO
sem escala

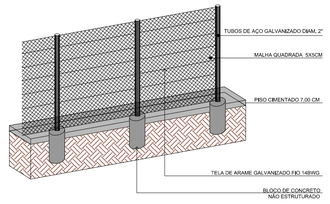

08 | DETALHE PERSPECTIVADO - ALAMBRADO E BLOCOS
sem escala

CÁLCULO VOLUME ESCAVADO

40X40X50= 0,08 m³
52 FUROS x 0,08 m³ = 4,16 m³

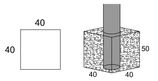

09 | PLANTA RECORTE PISO PARA BLOCOS ALAMBRADOS
sem escala

QUADRO DE ÁREAS GERAL	
ÁREA DE QUADRA	510,00m²
ÁREA DE CIRCULAÇÃO	516,33m²
ÁREA CERCADA POR ALAMBRADO METÁLICO	665,31m²
ÁREA TOTAL CONSTRUÍDA	1.059,00m²
ÁREA A RECEBER LASTRO 5CM	665,31m²

SECRETARIA DE PLANEJAMENTO E GESTÃO

prefeitura de Pelotas
vamos compartilhar a cidade

SEPLAG - SECRETARIA DE PLANEJAMENTO E GESTÃO

REQUALIFICAÇÃO PRAÇA DE ESPORTES

ELEVAÇÕES - DETALHES

Data: MAR/2018

EQUIPE TÉCNICA DA SEPLAG

Arq. Kaiser Garcia Fontoura - CAU A 74856-0
Arq. Alexandre S. Vergara - CAU A 39209-0

Escala: INDICADAS

Prancha: 03/03

Rua Professor Araújo, nº. 1653, Centro, CEP 96020-360, Pelotas/RS - Tel.: (053) 3284-4403