





PLANTA DE SITUAÇÃO
ESC. 1:1000

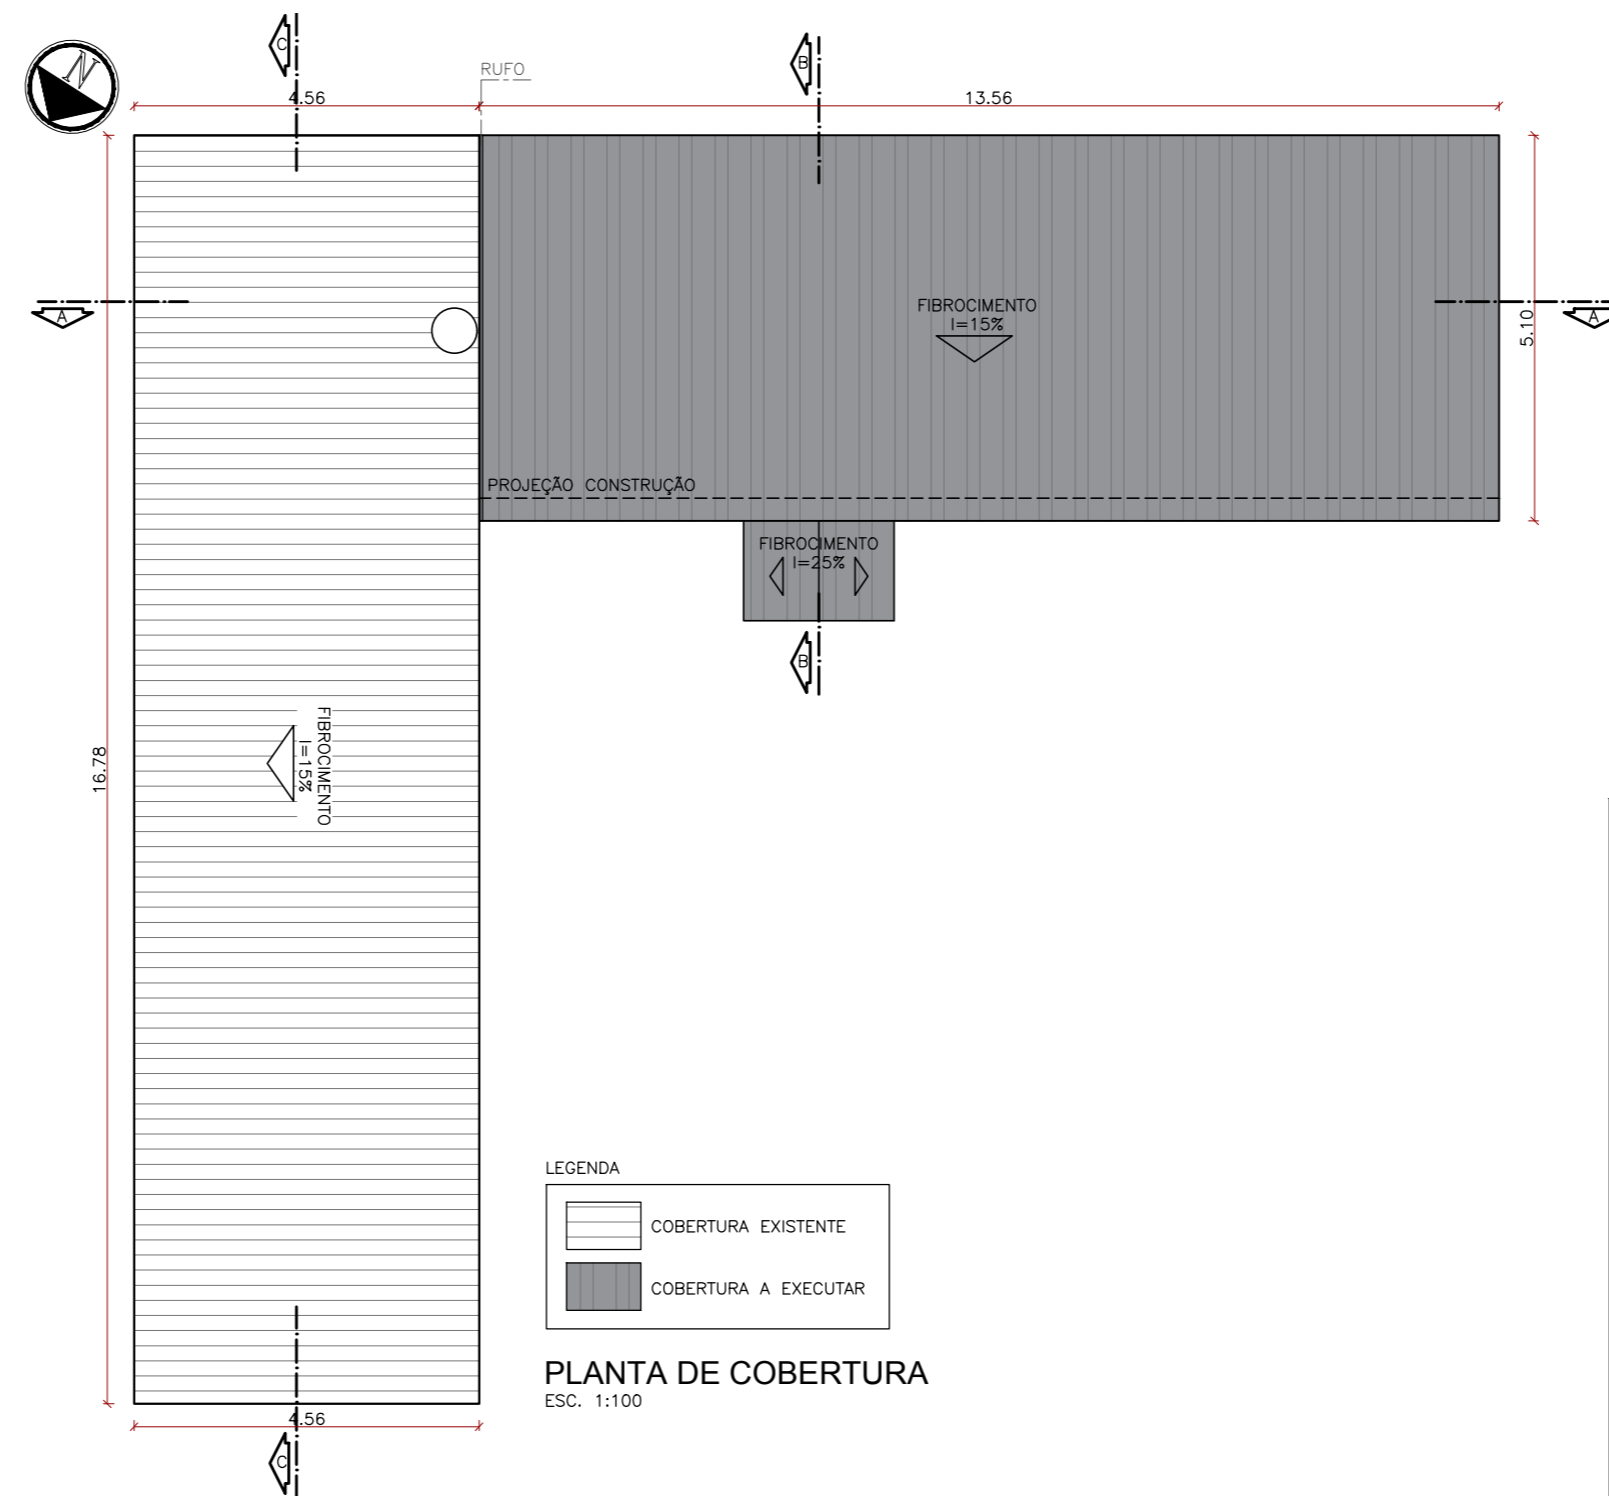

- LEGENDA
- COBERTURA EXISTENTE
 - COBERTURA A EXECUTAR

PLANTA DE COBERTURA
ESC. 1:100

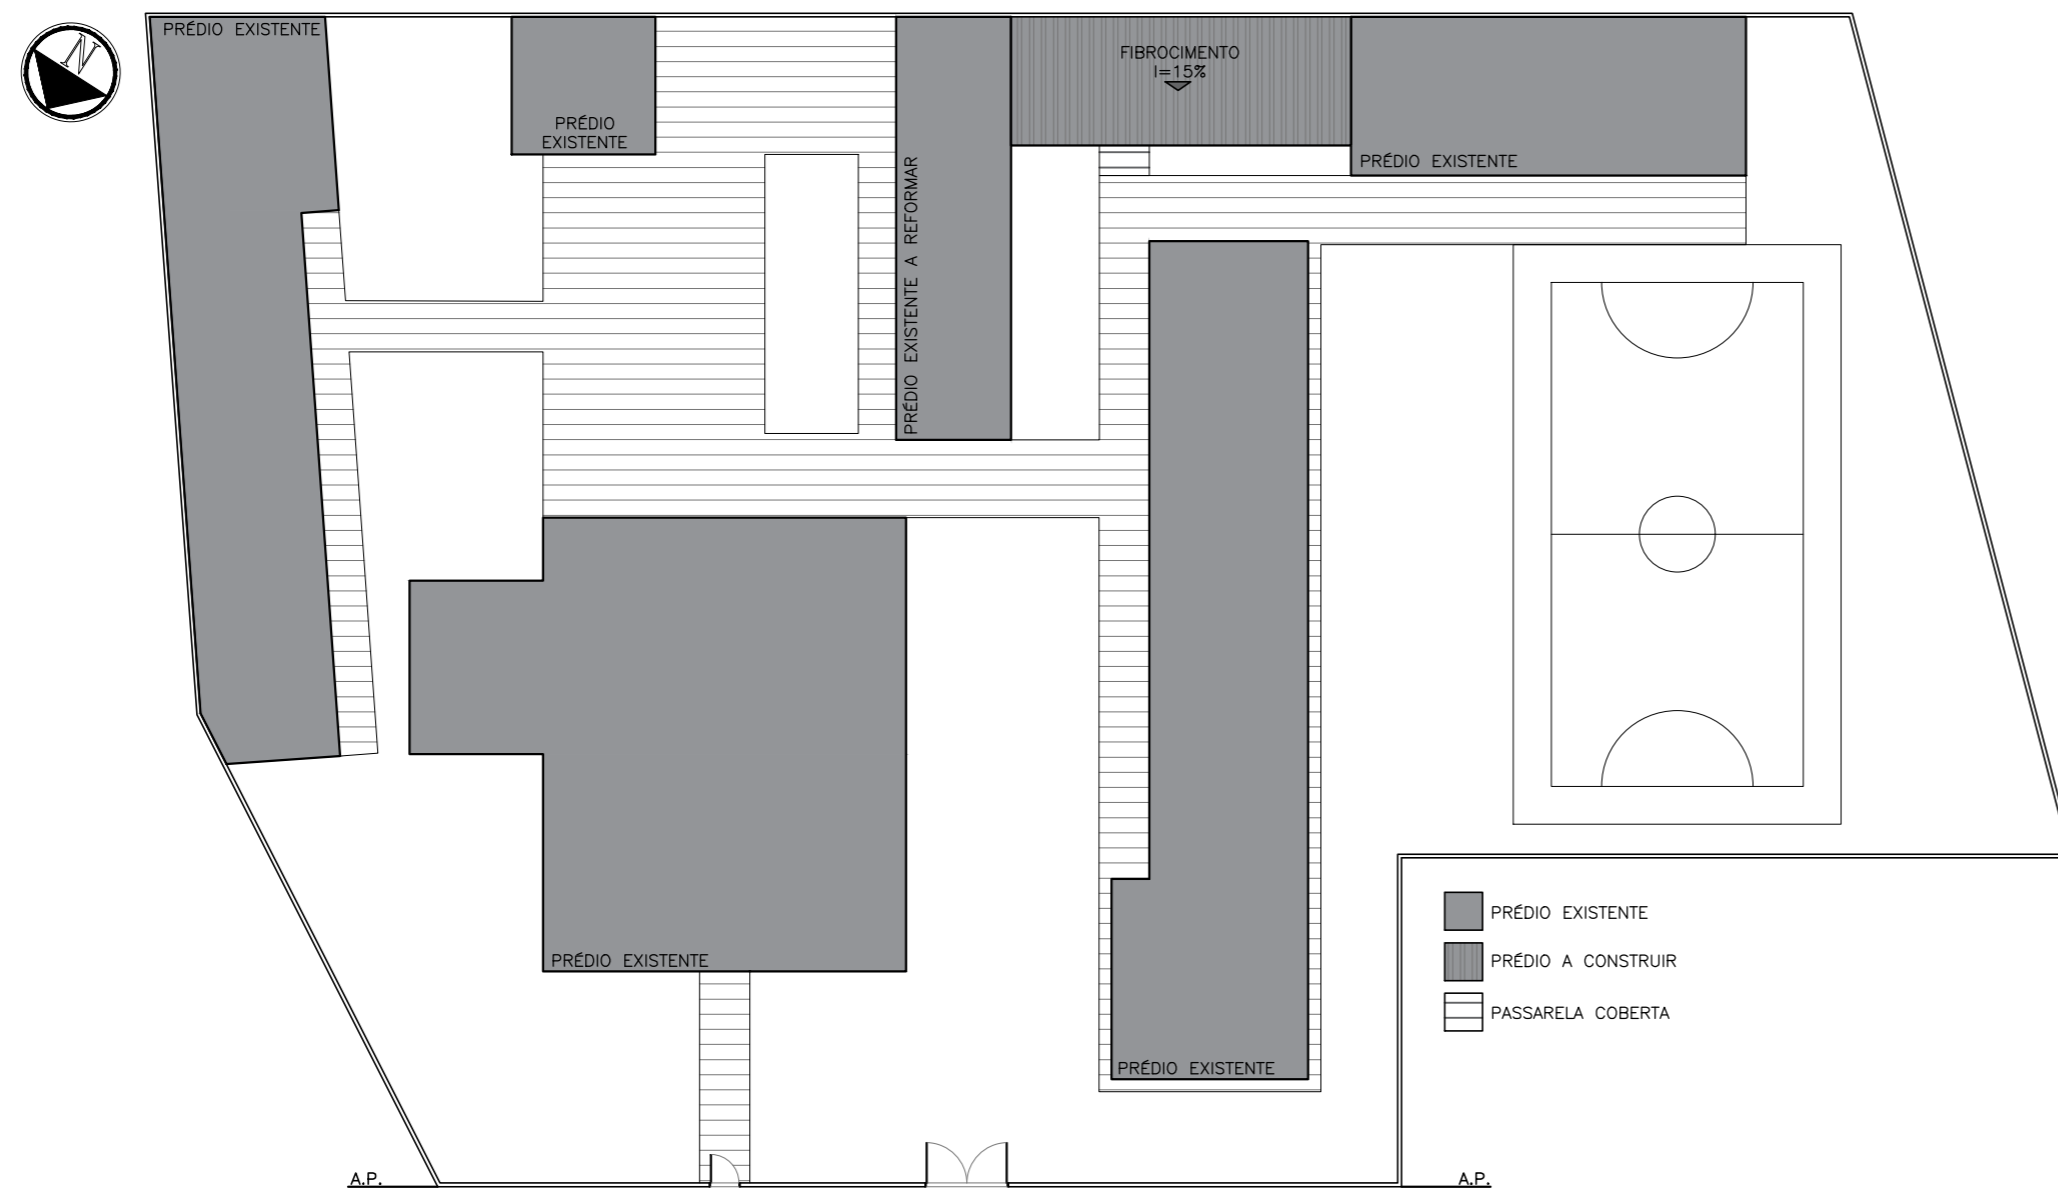

- PRÉDIO EXISTENTE
- PRÉDIO A CONSTRUIR
- PASSARELA COBERTA

IMPLANTAÇÃO GERAL
ESC. 1:300



E.M.E.F. FERREIRA VIANA

SECRETÁRIO MUNICIPAL DA EDUCAÇÃO

PROJETO: Departamento de Engenharia

PRAÇA 20 DE SETEMBRO, 366
PELOTAS - RS - CEP 96015-280
FONE: (53)3284-2618
e-mail: dpensmed@gmail.com

Eq. Técnica: Arq. Beatriz Cauduro
cau A74870-6
Arq. Luciana C. Garcia
cau A129360-5
Arq. Olga M. Almeida da Silva
cau A90487-2
Arq. Tâmara Cunha
cau A35554-2
Eng. Civil José Henrique C. Cordeiro
crea 202750

Apoio técnico: Carolina Batista S. Gottinari
Guacira Dias Vieira
Moisés Vieira dos Santos
Roger Silveira
Sarah Domeles

RESPONSÁVEL TÉCNICO

PROJETO: AMPLIAÇÃO - SALA DE AULA, REFEITÓRIO, COZINHA E DESPENSA

ENDEREÇO: Rua João Tomás Munhoz, nº 86 - N. Sra. de Fátima - Pelotas/RS

CONTEÚDO: PROJETO ARQUITETÔNICO
Implantação, Situação e Cobertura

LOCAL E DATA: Pelotas, abril de 2018

ESCALA: INDICADA

PRANCHA:

PA
01/06