LEGENDA

Pilar que nasce;

Pilar que passa;

Pilar que morre;

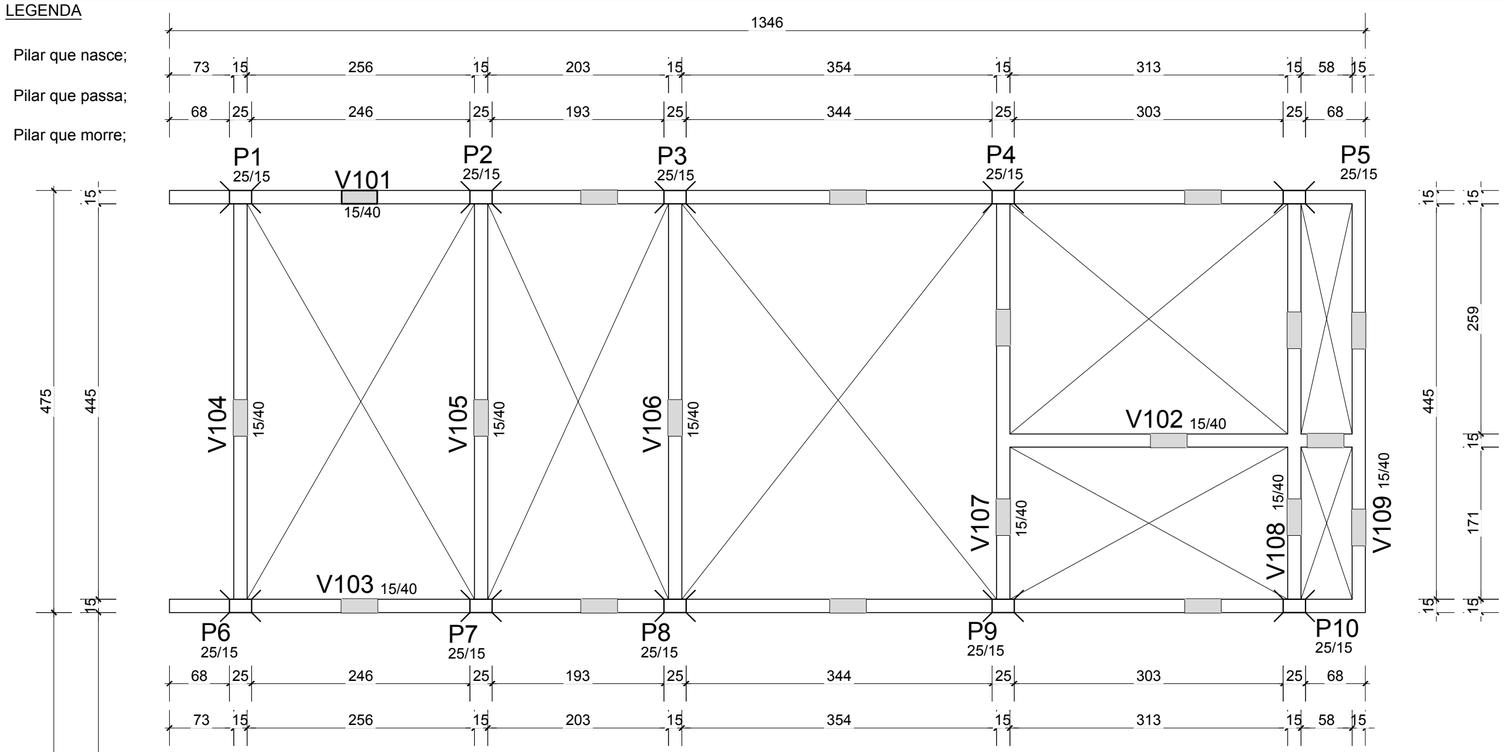

ORIGEM

FORMAS: TÉRREO

esc 1:50

Notas:
Medidas em cm
Classe de Agressividade Ambiental II
Resistência Característica à Compressão do Concreto - fck> 25 MPa
Fator Água Cimento < 0,6
Cobrimento das Armaduras - Pilares: 3cm
- Vigas: 3 cm
- Lajes: 2,5 cm
- Fundações: 5,0 cm
Deverão ser utilizados espaçadores plásticos para garantir o cobrimento das armaduras;

SECRETARIA DE EDUCAÇÃO E DESPORTO

prefeitura de Pelotas vamos compartilhar a cidade

E.M.E.F. FERREIRA VIANA

SECRETÁRIO MUNICIPAL DA EDUCAÇÃO

PROJETO:

Departamento de Engenharia

PRAÇA 20 DE SETEMBRO, 366
PELOTAS - RS - CEP 96015-280
FONE:(53)3284-2618
e-mail:dpensmed@gmail.com

Eq. Técnica: Arq. Beatriz Cauduro
cau A74870-6
Arq. Luciana C. Garcia
cau A129360-5
Arq.Olga M. Almeida da Silva
cau A90487-2
Arq. Tâmara Cunha
cau A35554-2
Eng.Civil José Henrique C. Cordeiro
crea 202750

Apoio técnico: Carolina Batista S. Gottinari
Guacira Dias Vieira
Moisés Vieira dos Santos
Roger Silveira
Sara Dorneles

RESPONSÁVEL TÉCNICO

PROJETO:
Ampliação - E.M.E.F. FERREIRA VIANA

ENDEREÇO:
Rua João Tomas Munhoz, nº 86 - Santa Terezinha - Pelotas / RS

CONTEÚDO:
PROJETO ESTRUTURAL
Fôrmas - Térreo

PRANCHA:
03/06

LOCAL E DATA:
Pelotas, abril de 2018.

ESCALA:
INDICADA