






















Relação do aço

V34	V40	V41
V42	V43	V44
V45	V46	V47
V48	V49	V50
V51	V52	V53
V54	V55	V56
V57	V58	V59
V60	V61	V62
V63	V64	V65

Resumo do aço

ACO	DIAM (mm)	C.TOTAL (m)	PESO +10 % (kg)
CA50	8.0	595.4	258.4
	10.0	39.2	26.6
	12.5	14.6	15.5
	15.0	848.8	143.9
PESO TOTAL (kg)			
CA50		300.4	
CA60		143.9	

Volume de concreto (C-25) = 9.48 m³
Área de forma = 159.65 m²

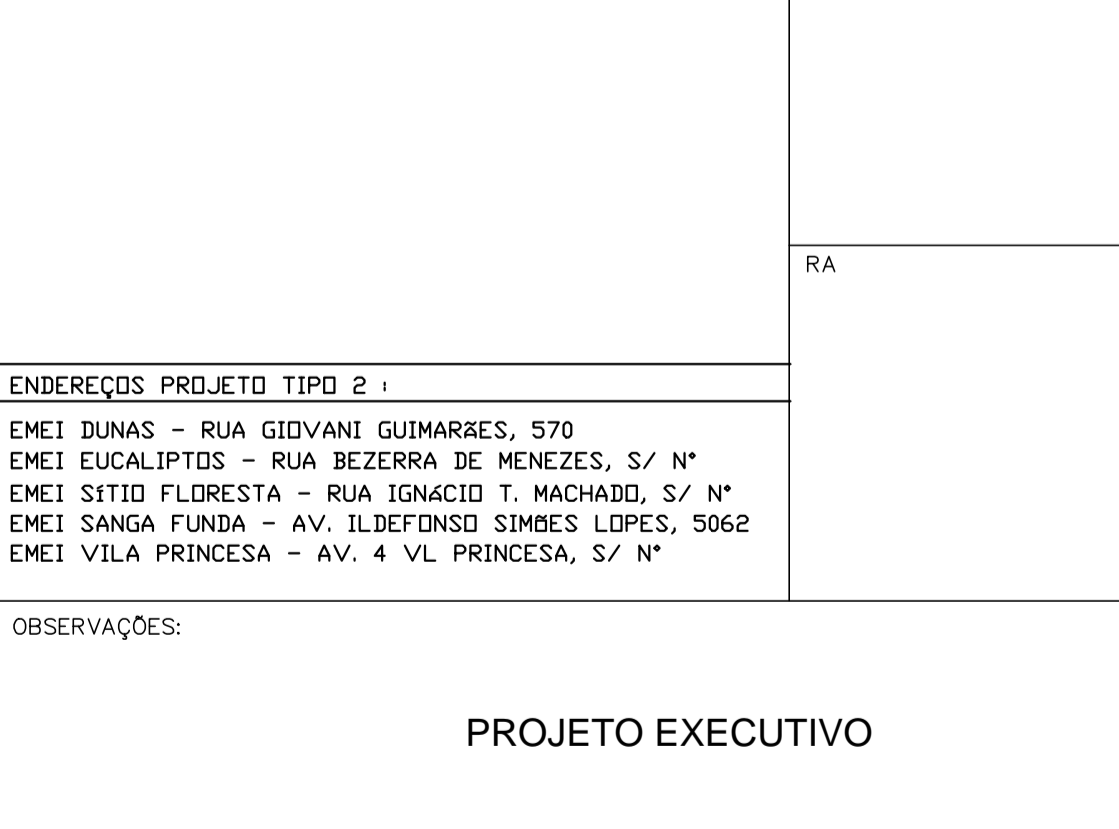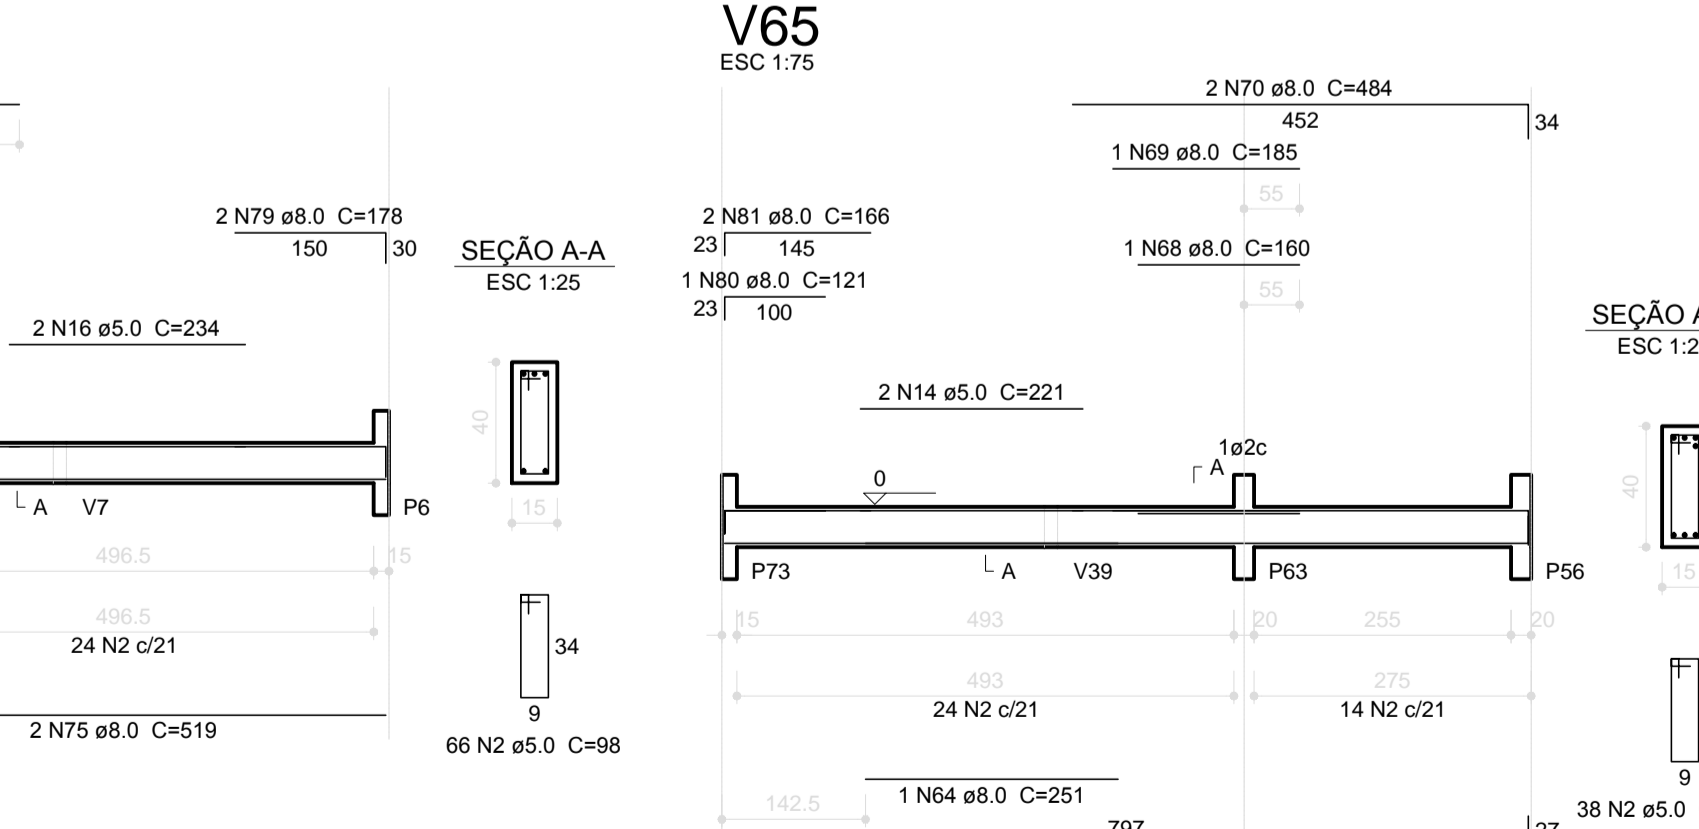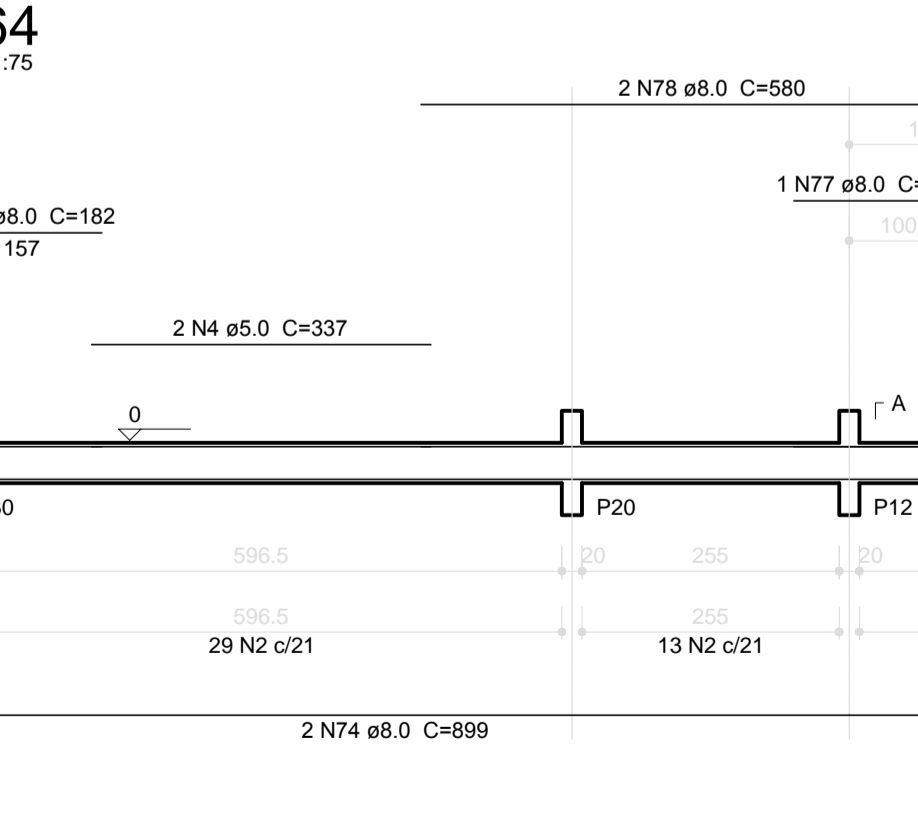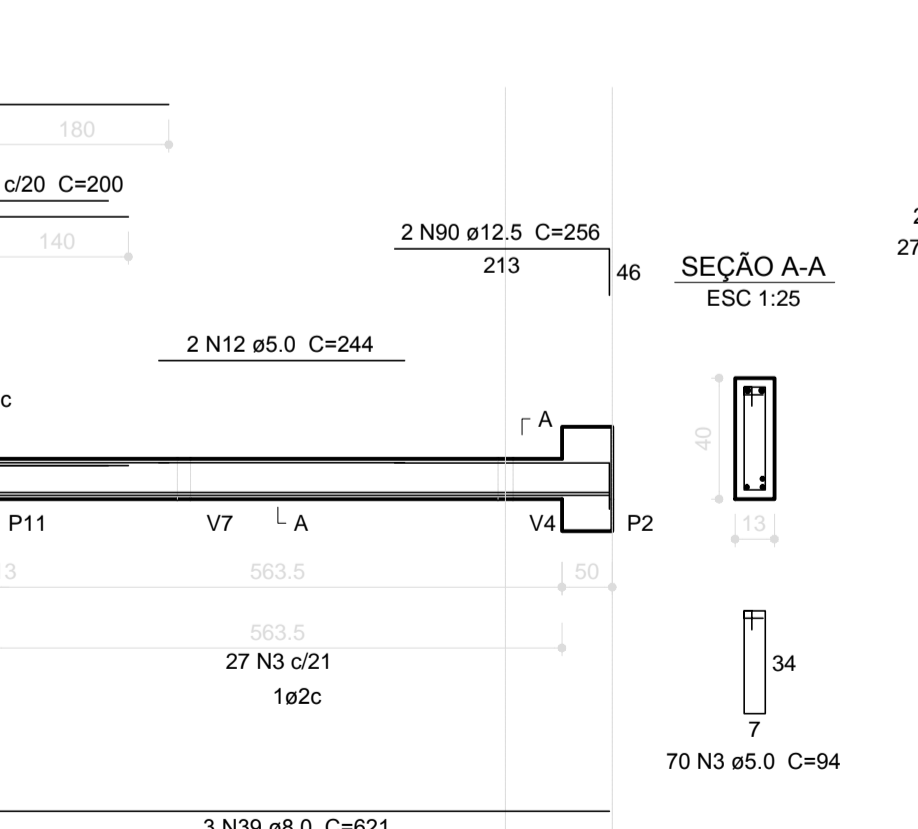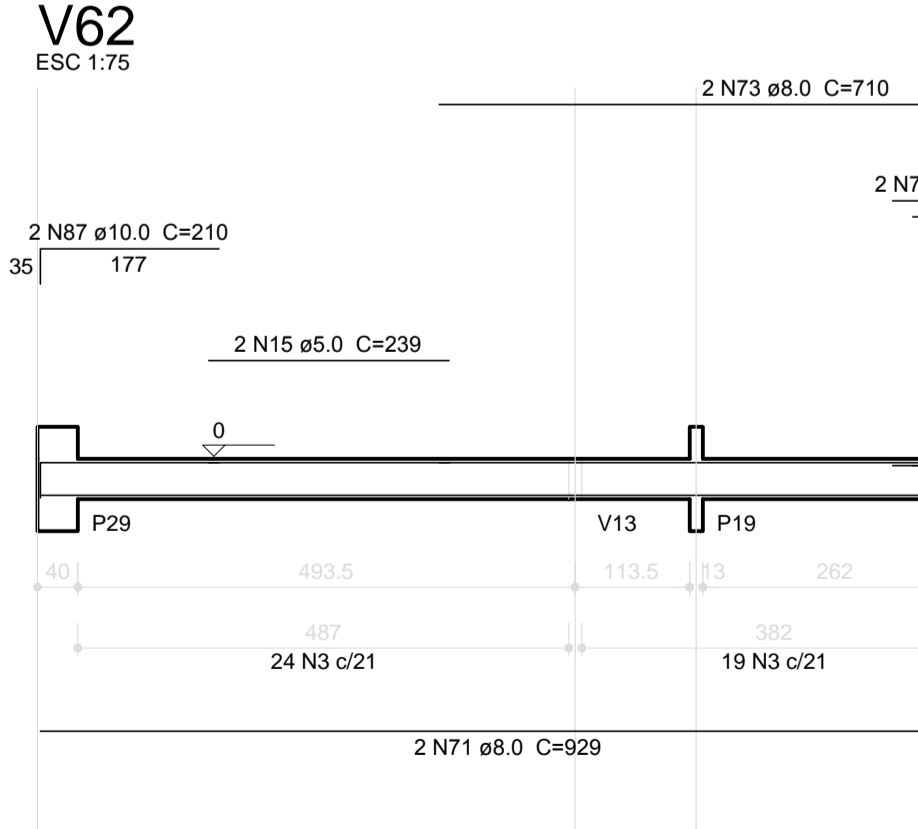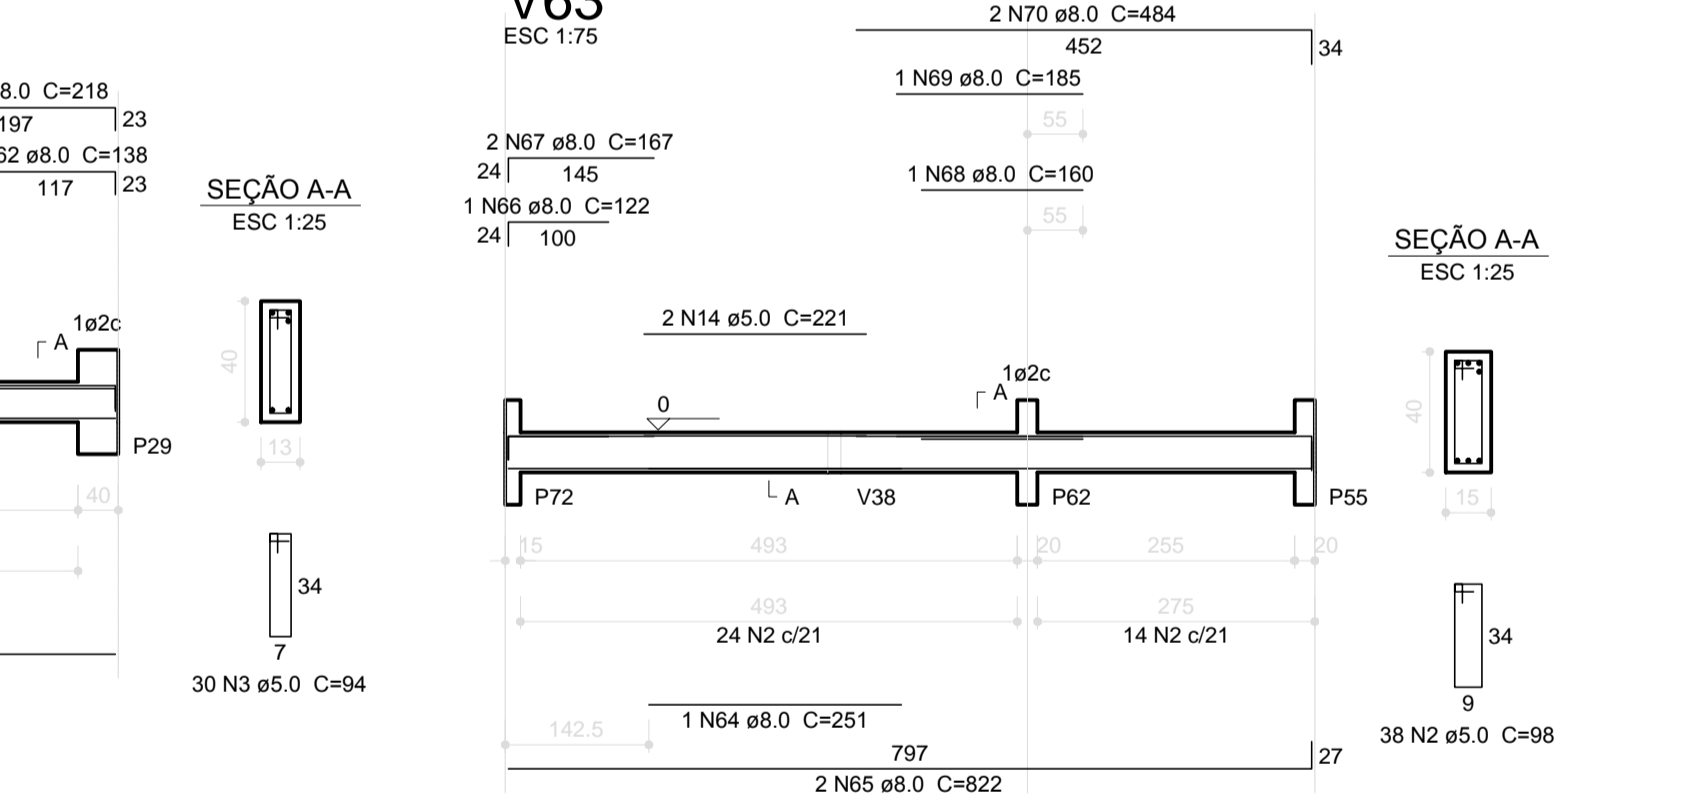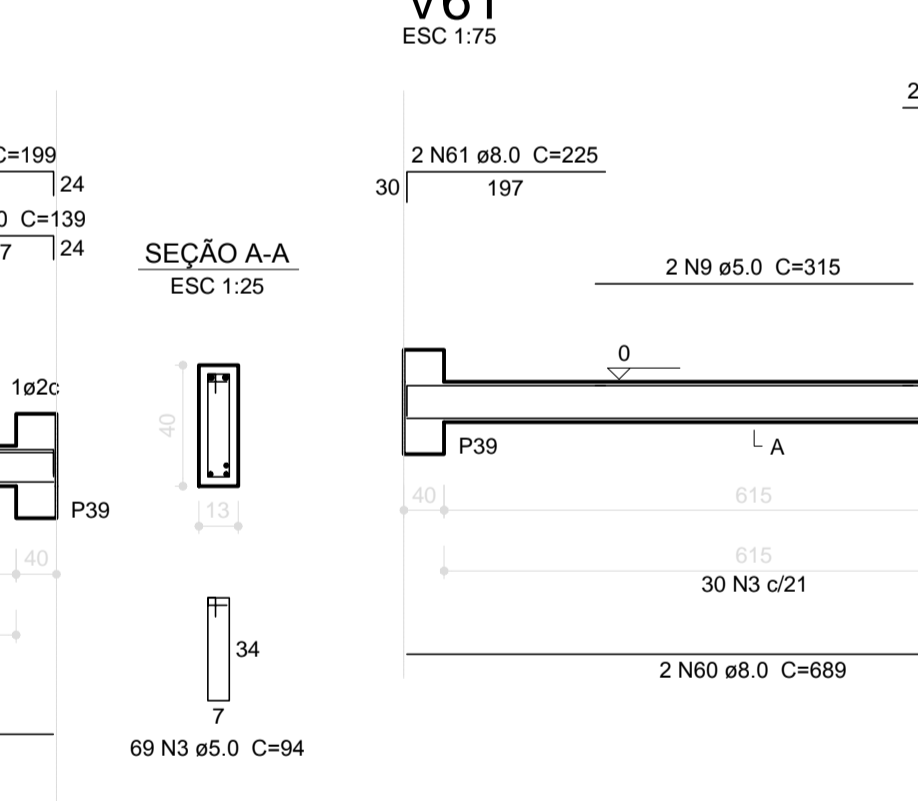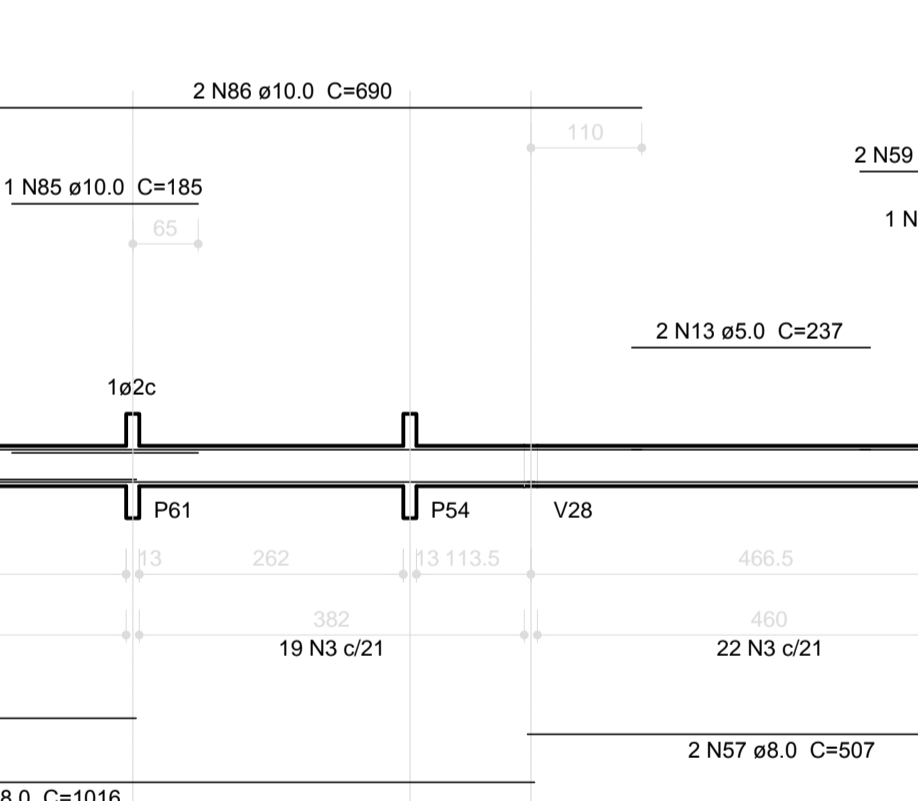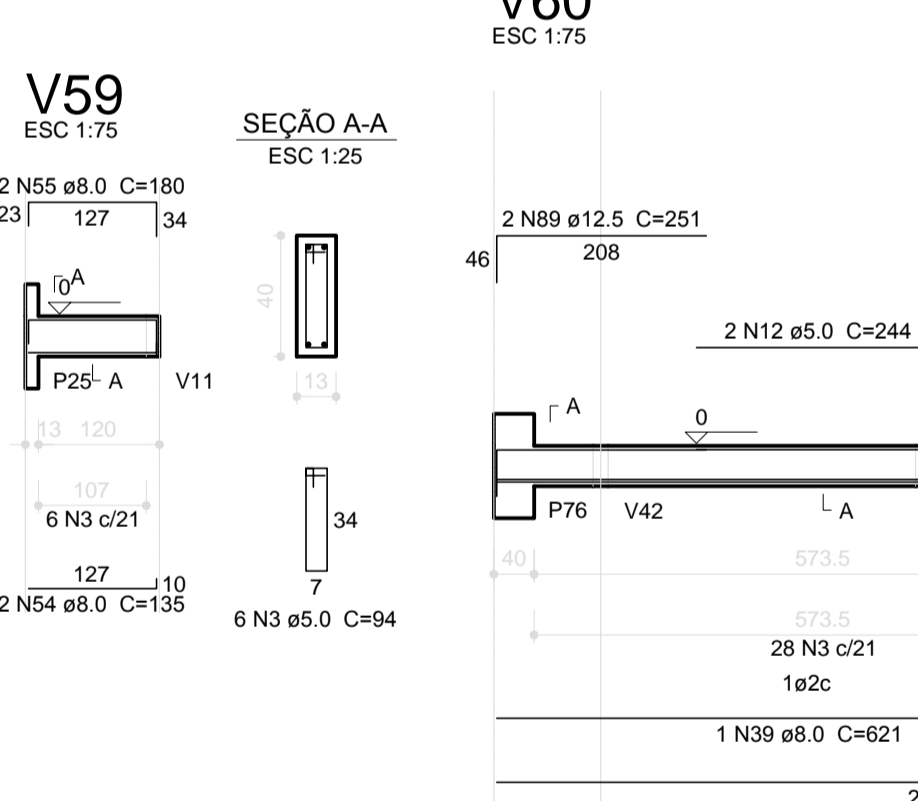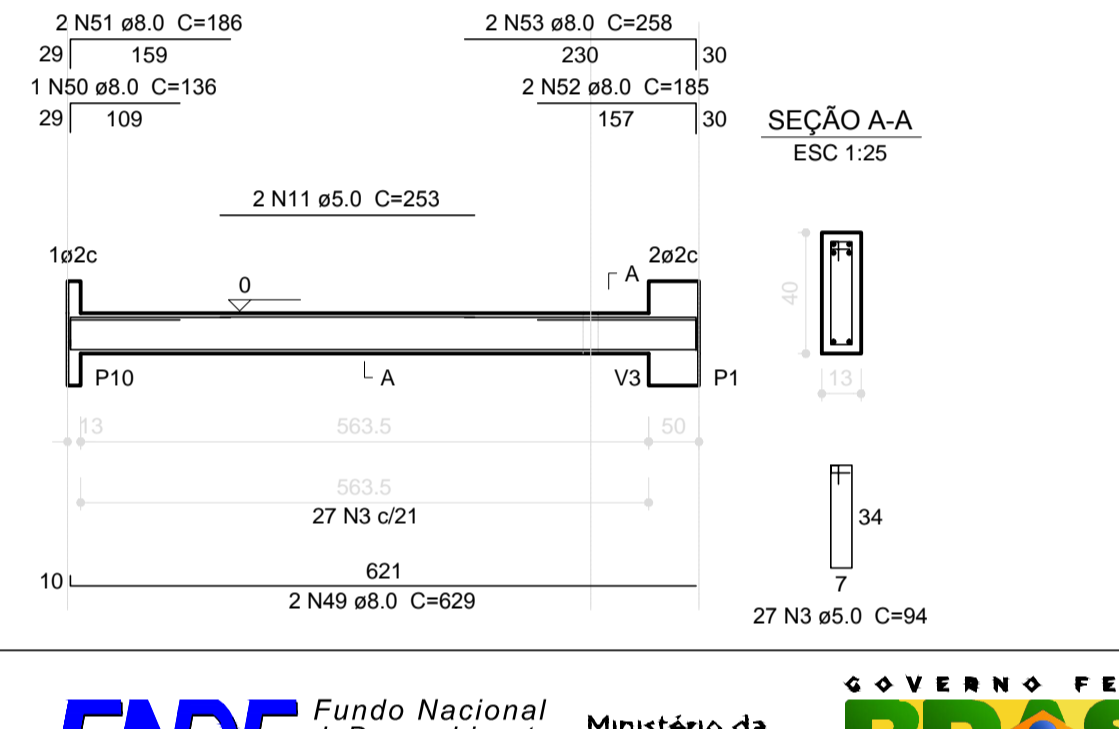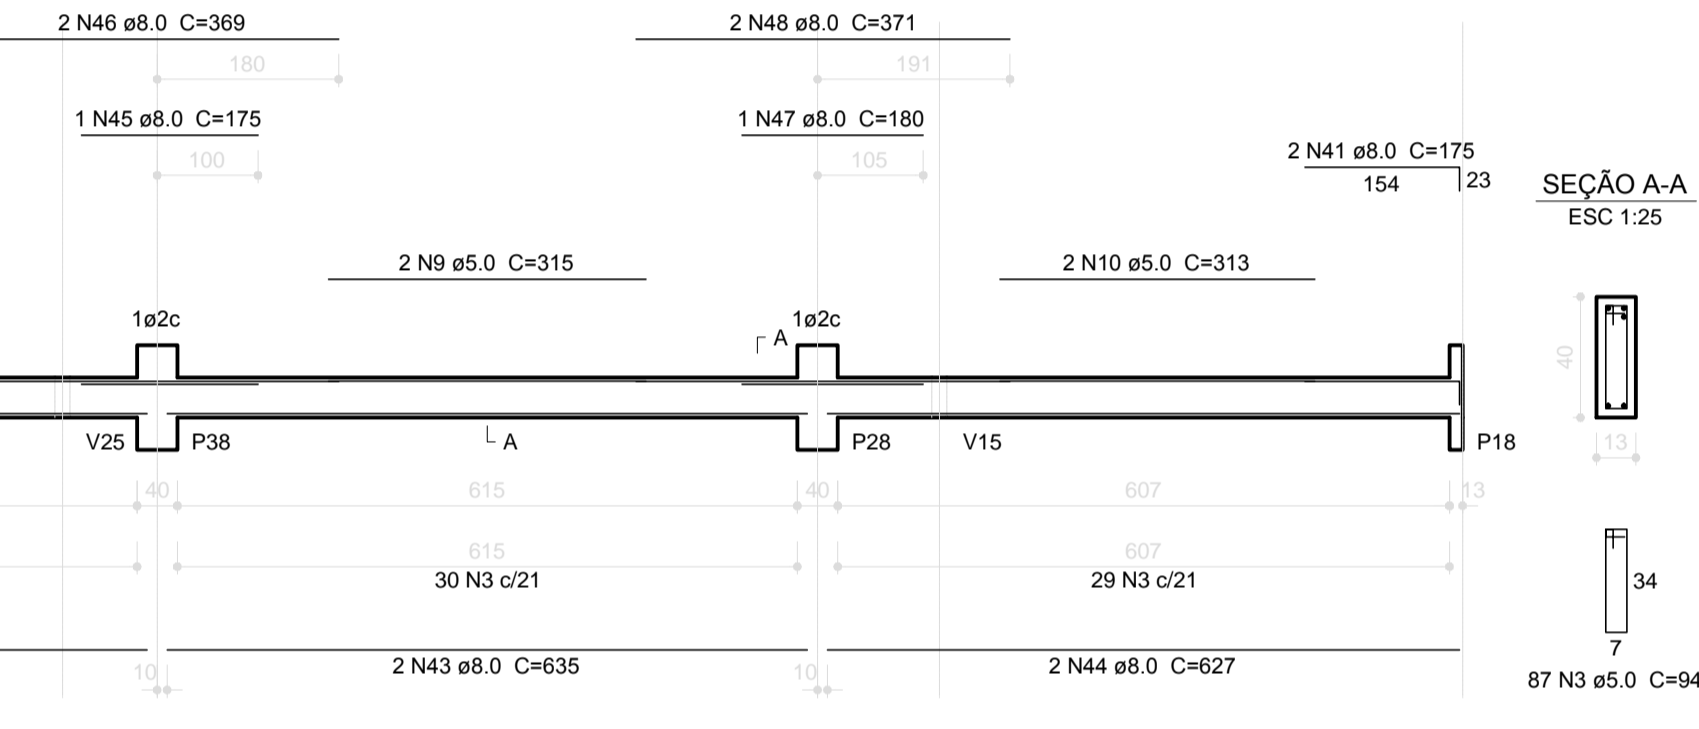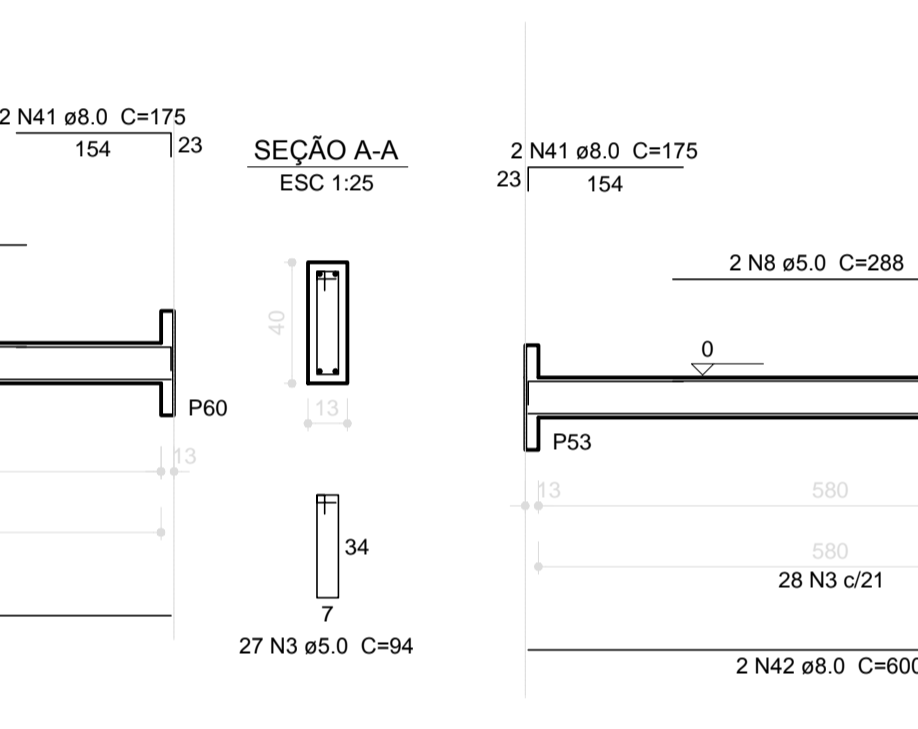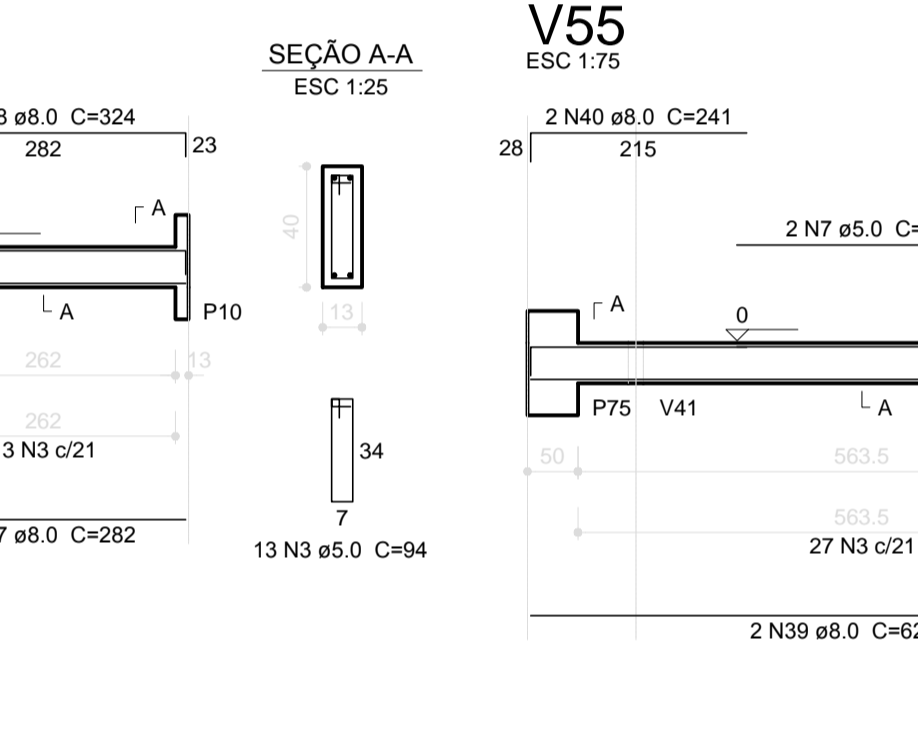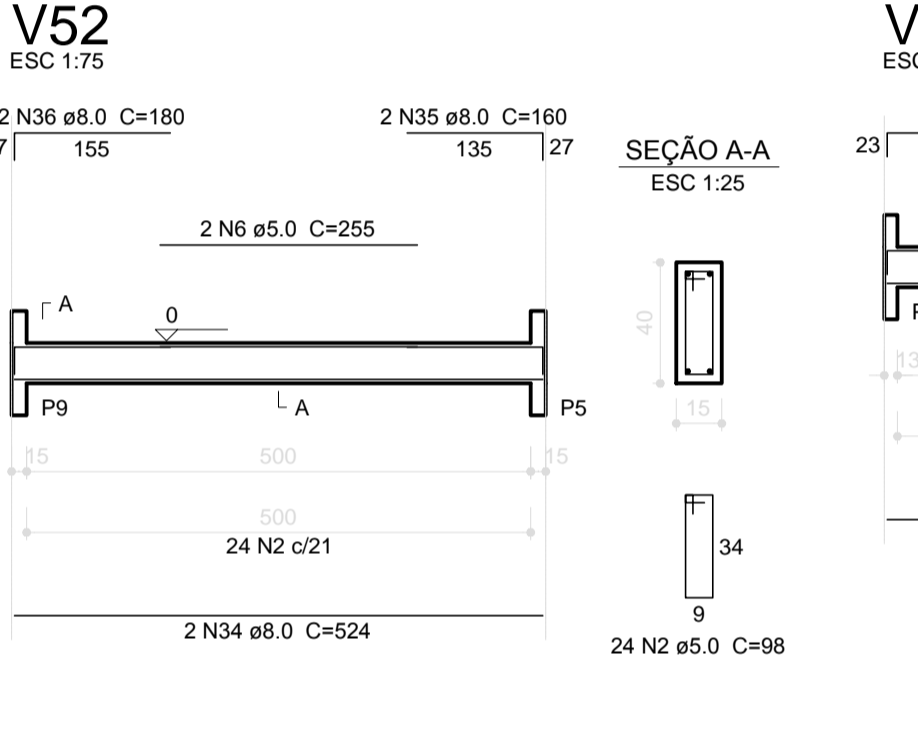 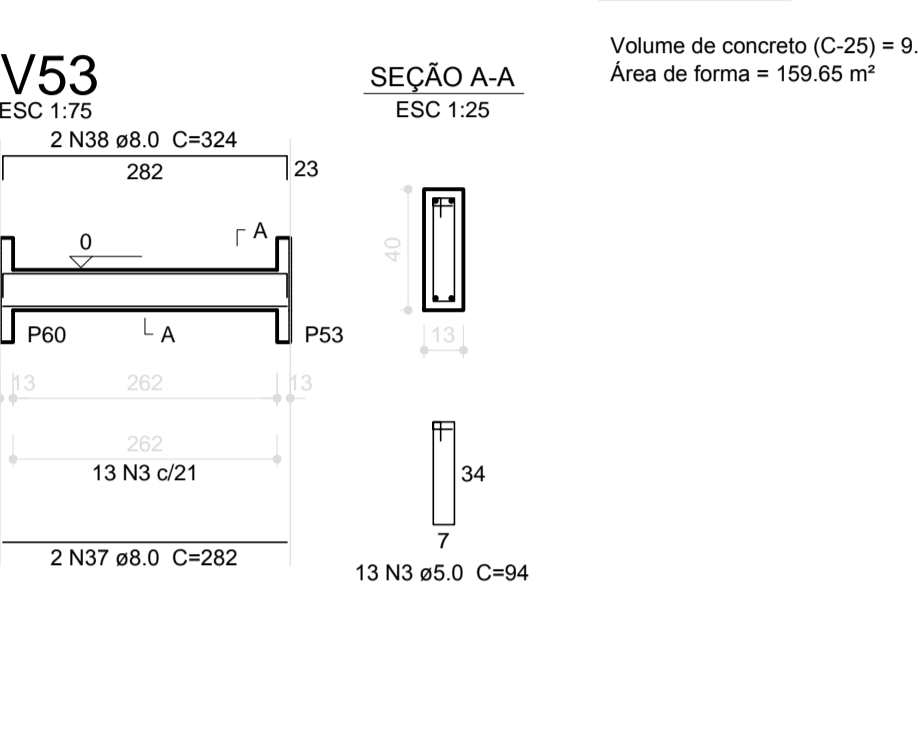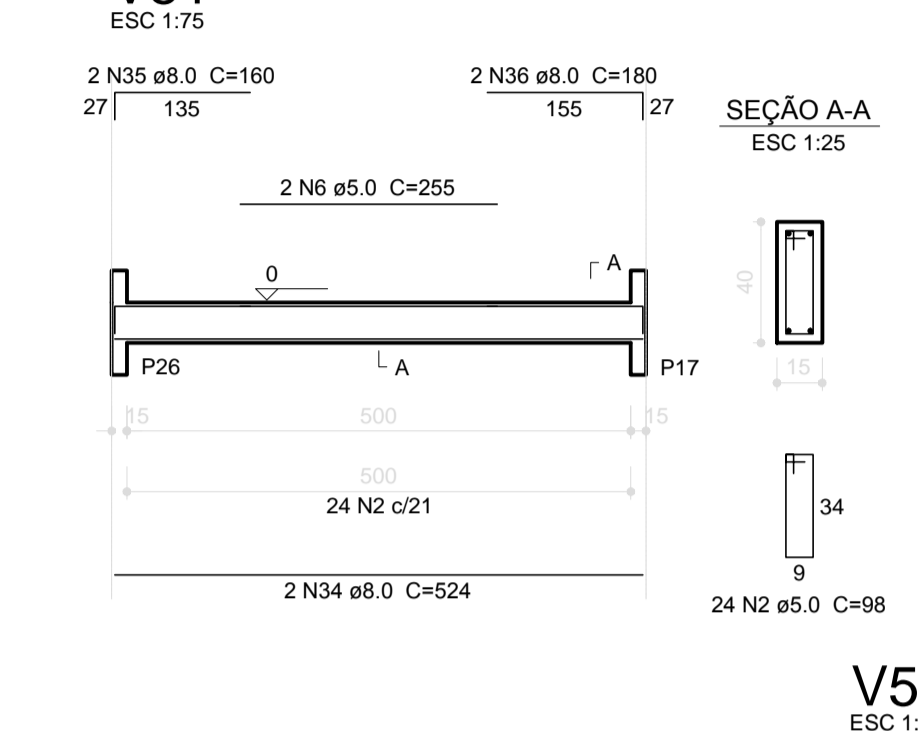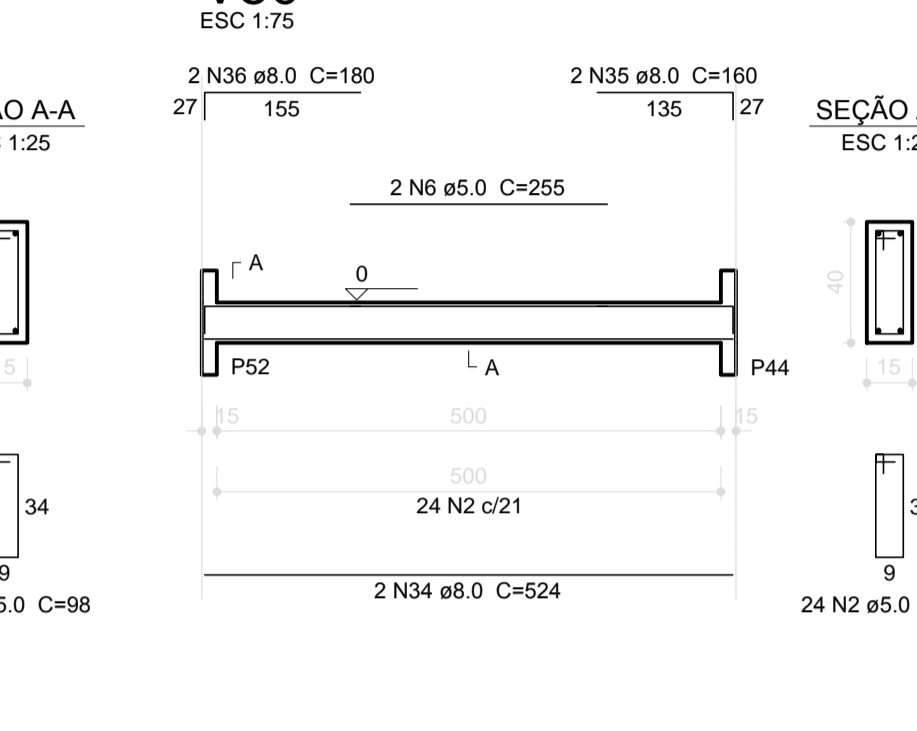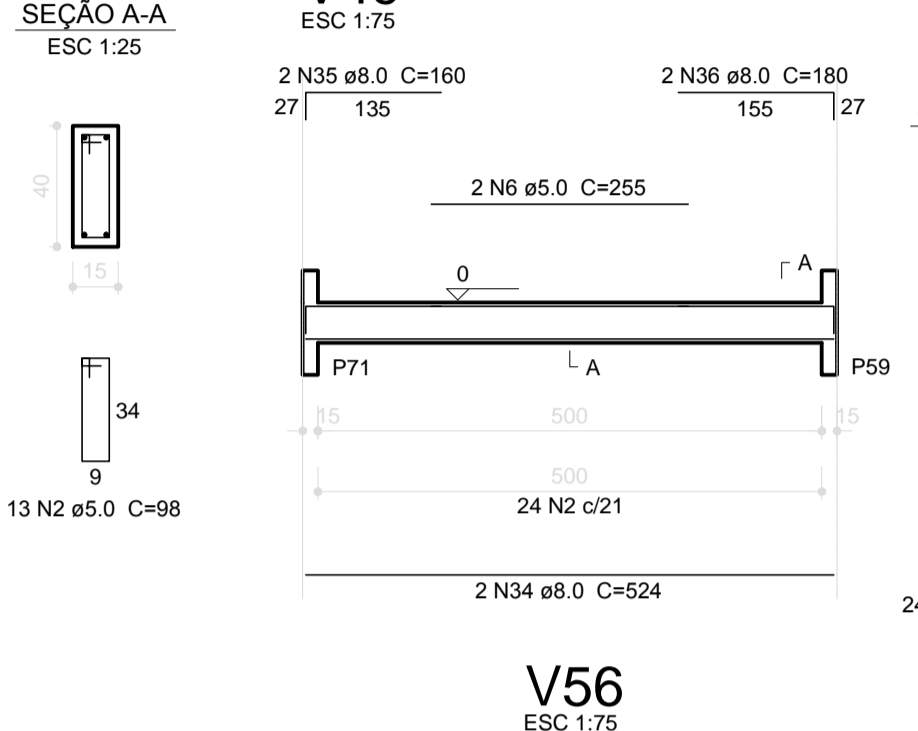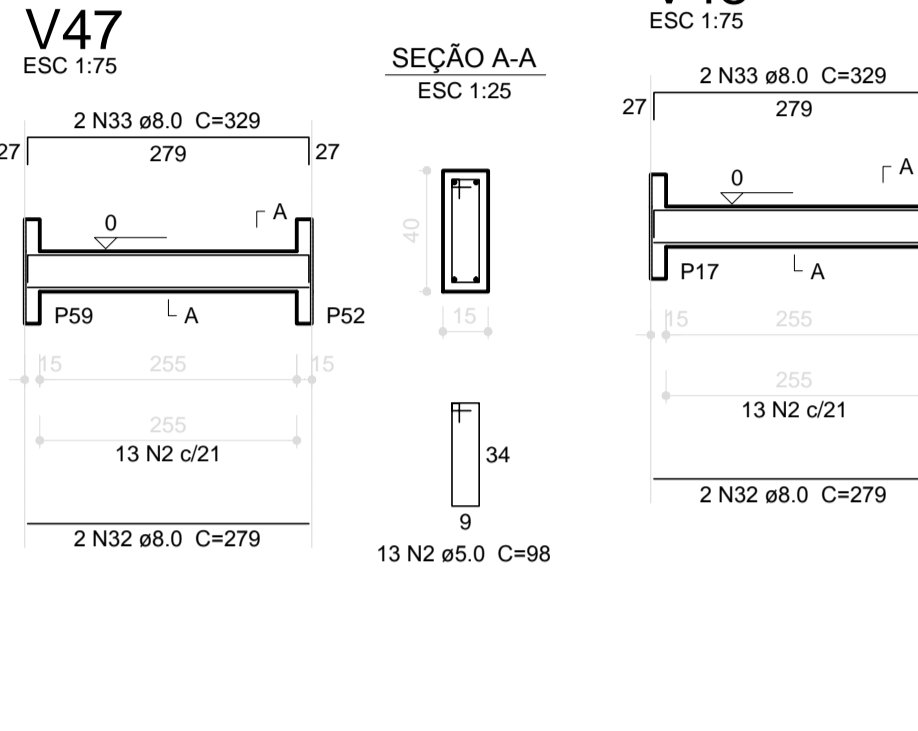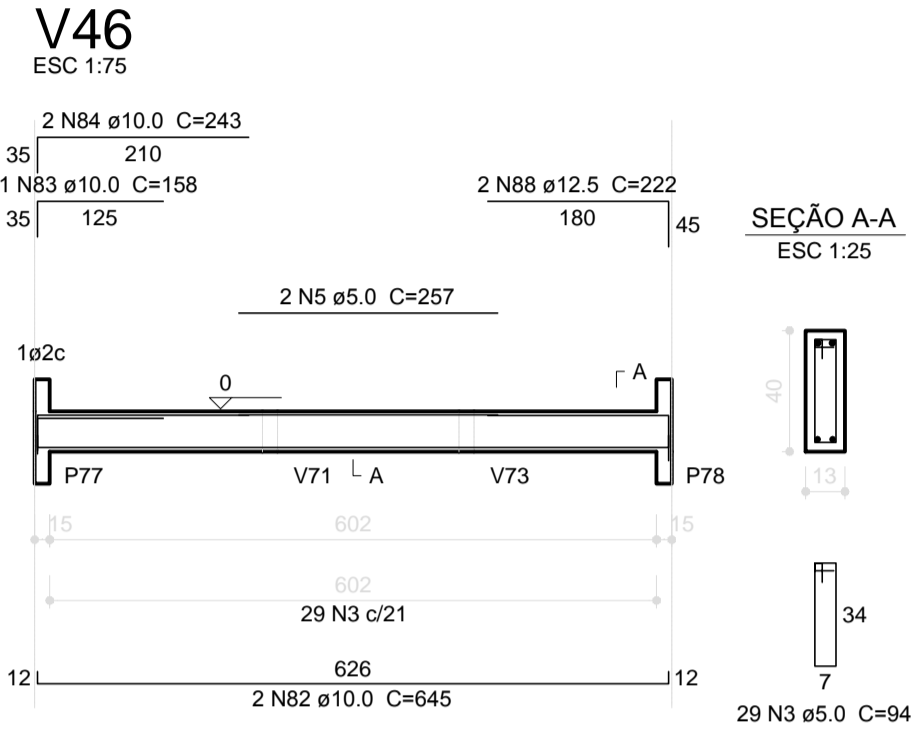

1 VIGAS NÍVEL 000
ESCALA: INDICADA

FNDE Fundo Nacional de Desenvolvimento da Educação
Ministério da Educação
GOVERNO FEDERAL
BRASIL
PÁTRIA EDUCADORA

PROJETO PADRÃO - FNDE

PROPRIETÁRIO: : PREFEITURA MUNICIPAL DE PELDTAS

ENDEREÇO: EMEI DUNAS - EMEI EUCALIPTOS - EMEI SÍTIO FLORESTA - EMEI SANGA FUNDA - EMEI VILA PRINCESA

MUNICÍPIO - UF: PELDTAS - RS

PROPRIETÁRIO

RESP. TÉCNICO CREA

AUTOR DO PROJETO CAU

DLFO CREA

RA

ENDEREÇOS PROJETO TIPO 2 :
EMEI DUNAS - RUA GIOVANI GUIMARKES, 570
EMEI EUCALIPTOS - RUA BEZERRA DE MENEZES, S/ N°
EMEI SÍTIO FLORESTA - RUA IGNACIO T. MACHADO, S/ N°
EMEI SANGA FUNDA - AV. ILDEFONSO SIMBES LOPES, 5062
EMEI VILA PRINCESA - AV. 4 VL PRINCESA, S/ N°

OBSERVAÇÕES:

PROJETO EXECUTIVO

PROGRAMA PROINFÂNCIA - PROJETO TIPO 2
PROJETO DE ESTRUTURA

COORDENAÇÃO
CGEST - Coordenação Geral de Infraestrutura Educacional

VIGAS NÍVEL 000

REVISÃO R.00

ESCALA 1/75

DATA EMISSÃO JUNHO/2015

PRANCHA

SCV

08/14