



V61

ESC 1:75

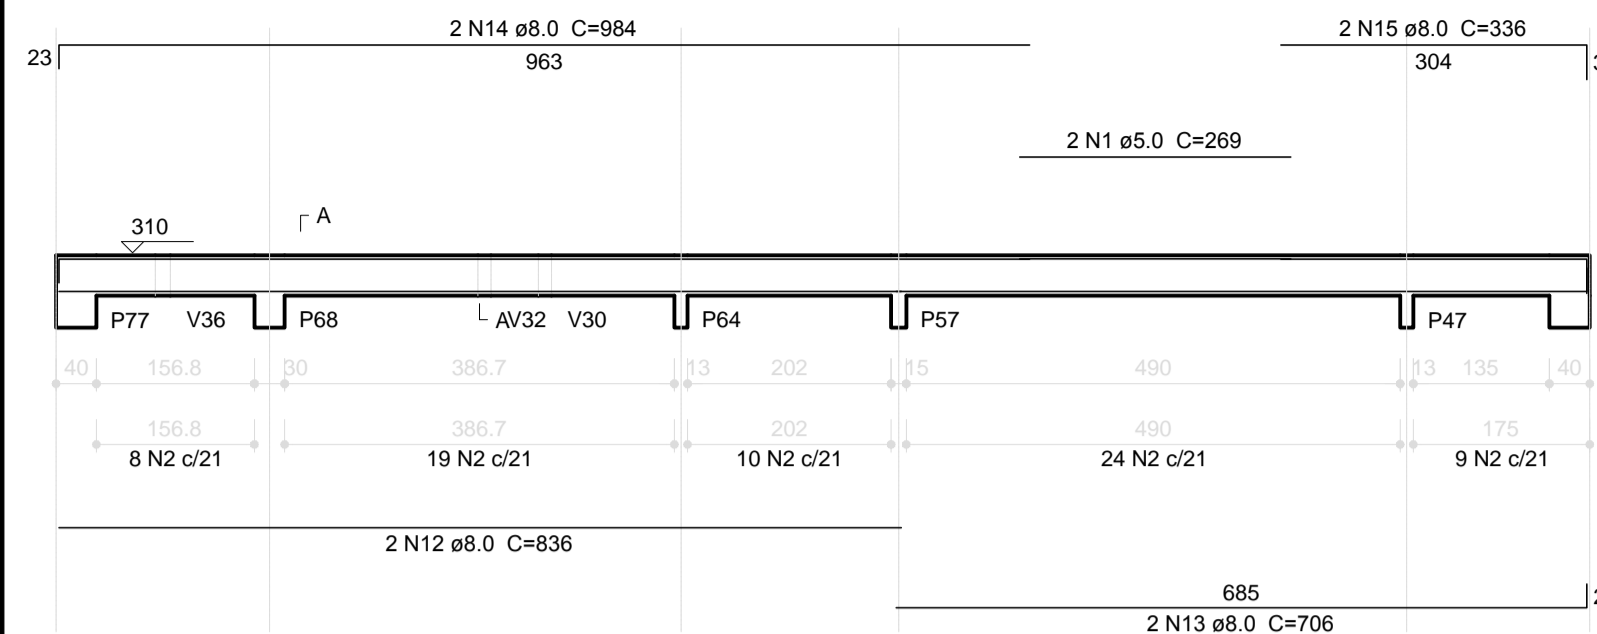


V62

ESC 1:75

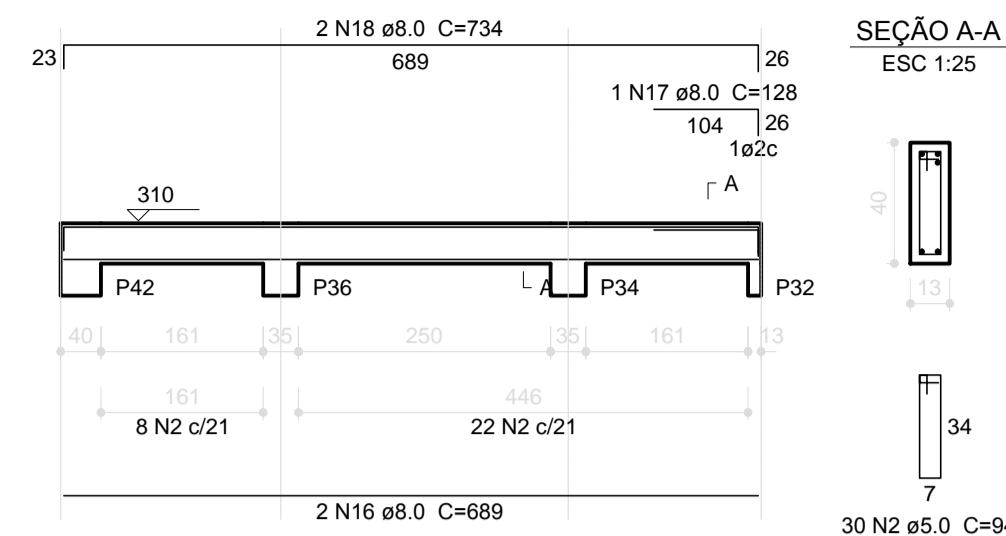


V63

ESC 1:75

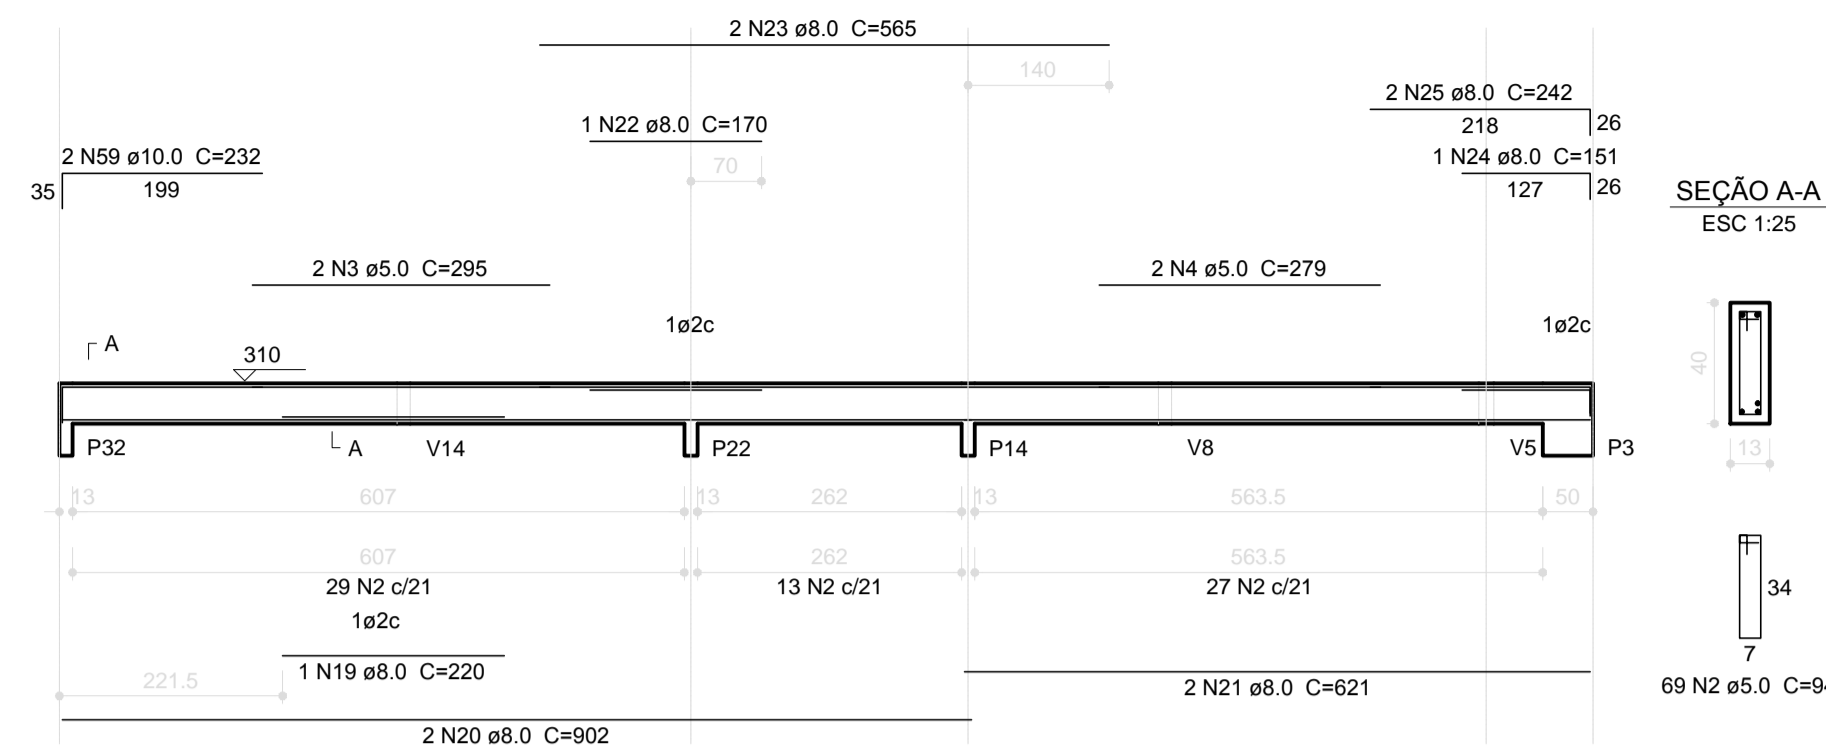


V66

ESC 1:75

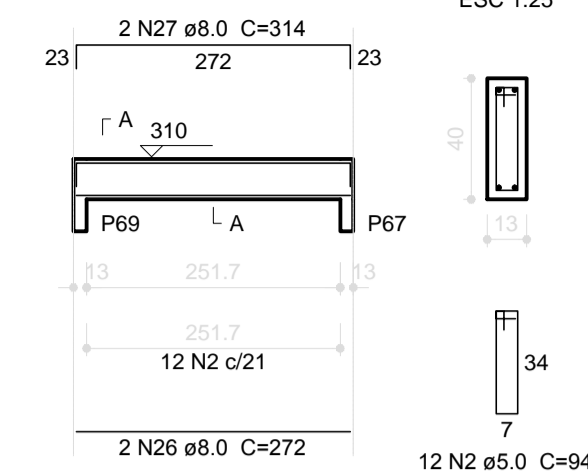


V67

ESC 1:75

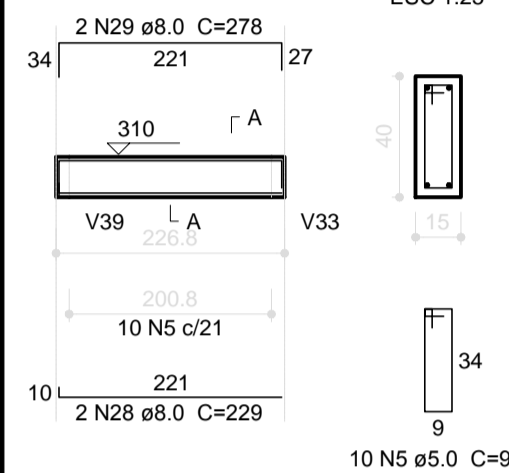


V68

ESC 1:75

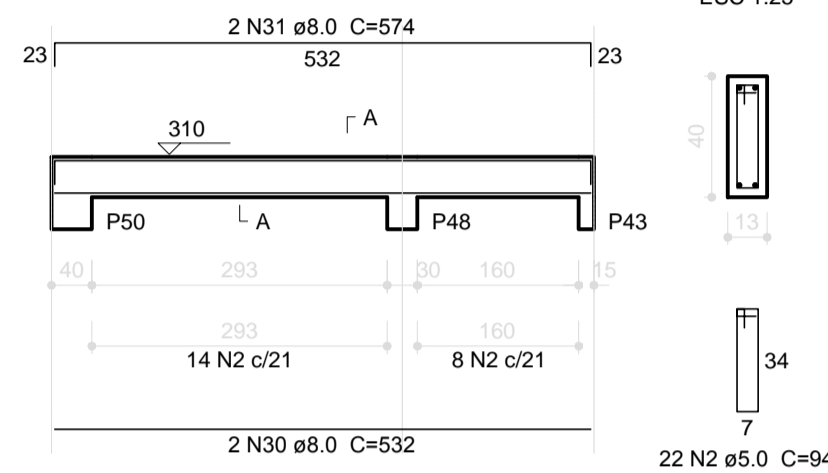


V69

ESC 1:75

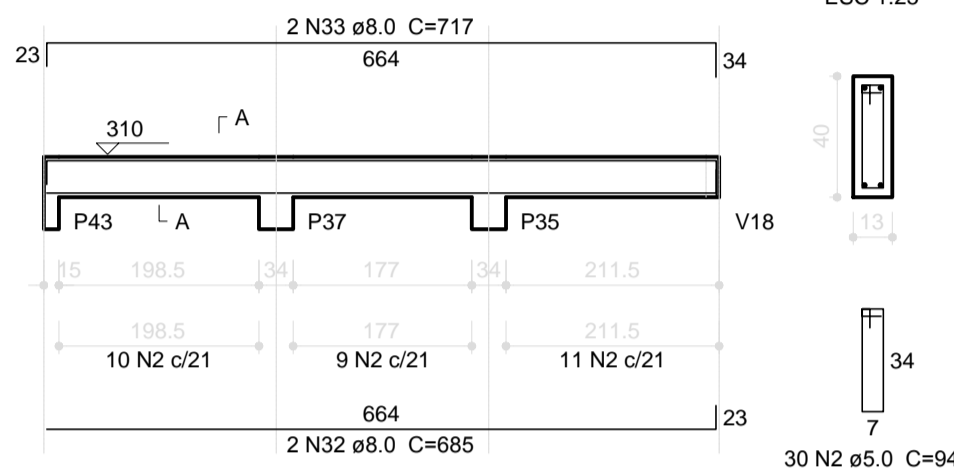


V70

ESC 1:75

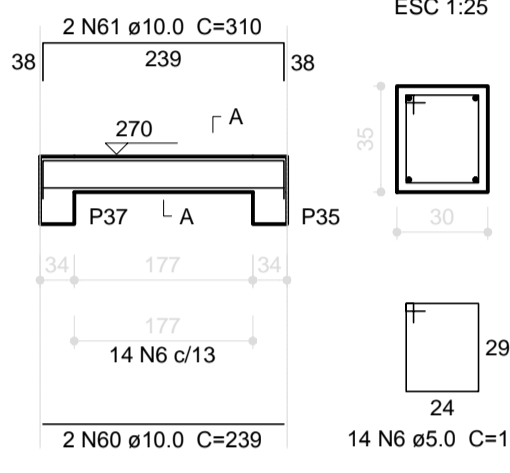


V71

ESC 1:75

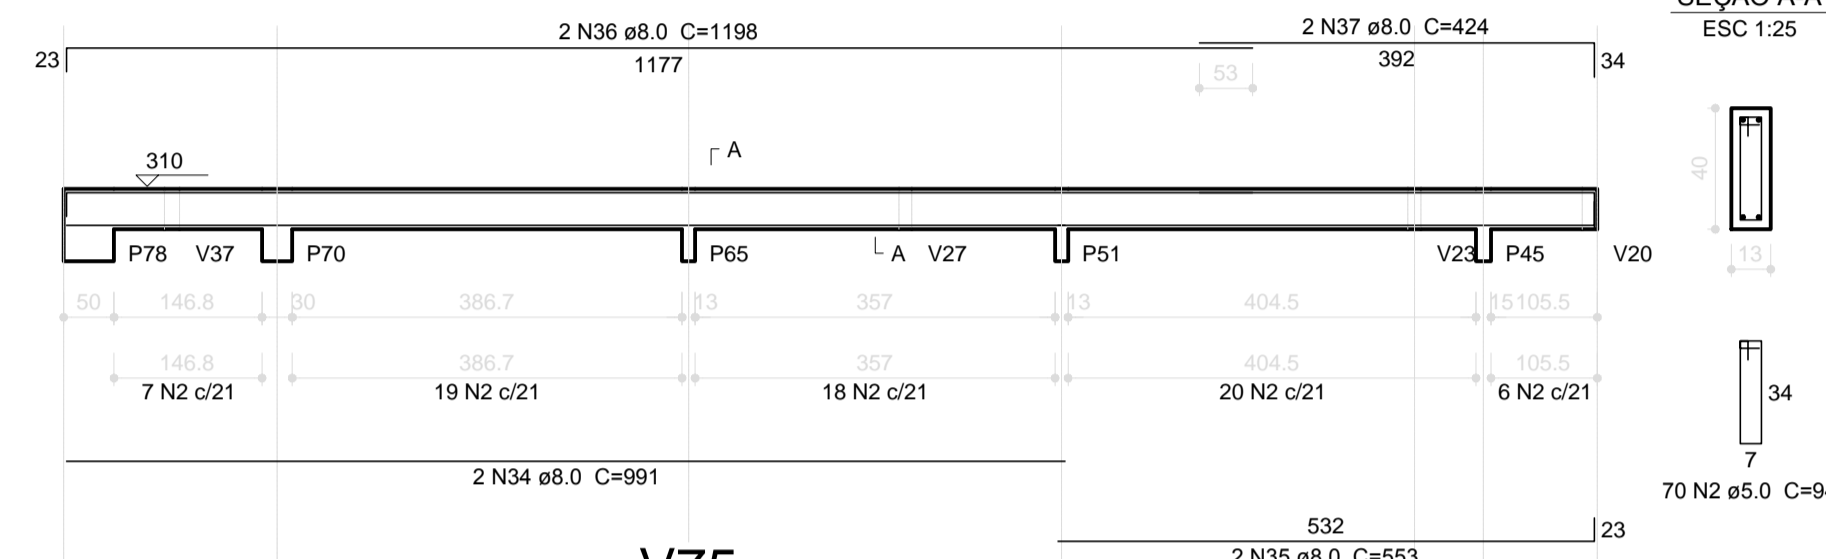


V76

ESC 1:75

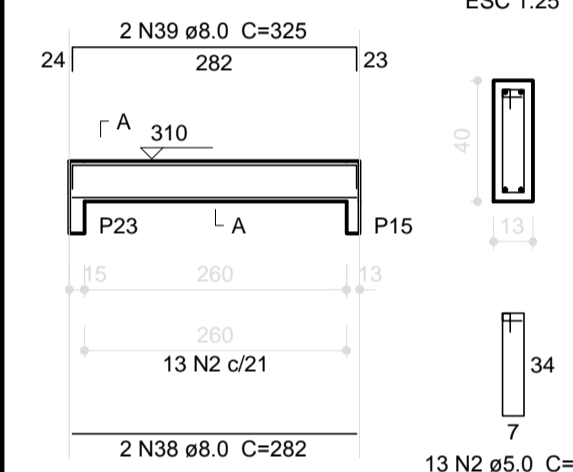


V72

ESC 1:75

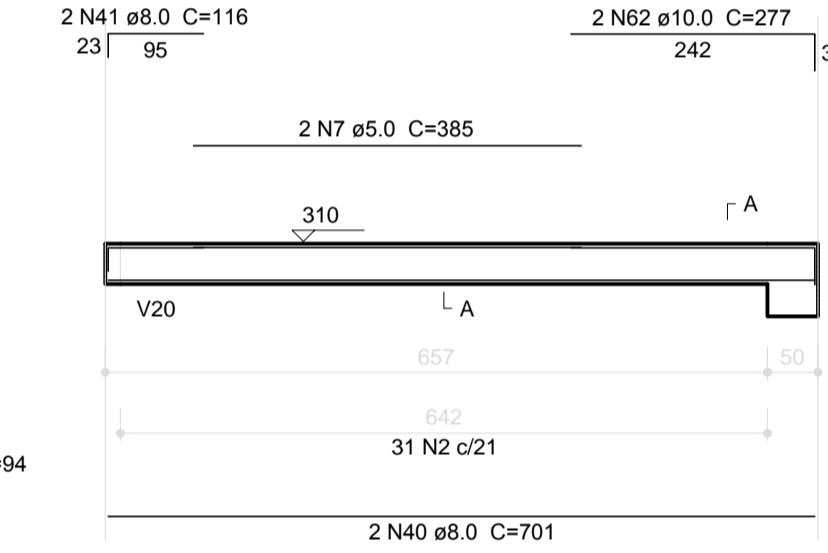


V73

ESC 1:75

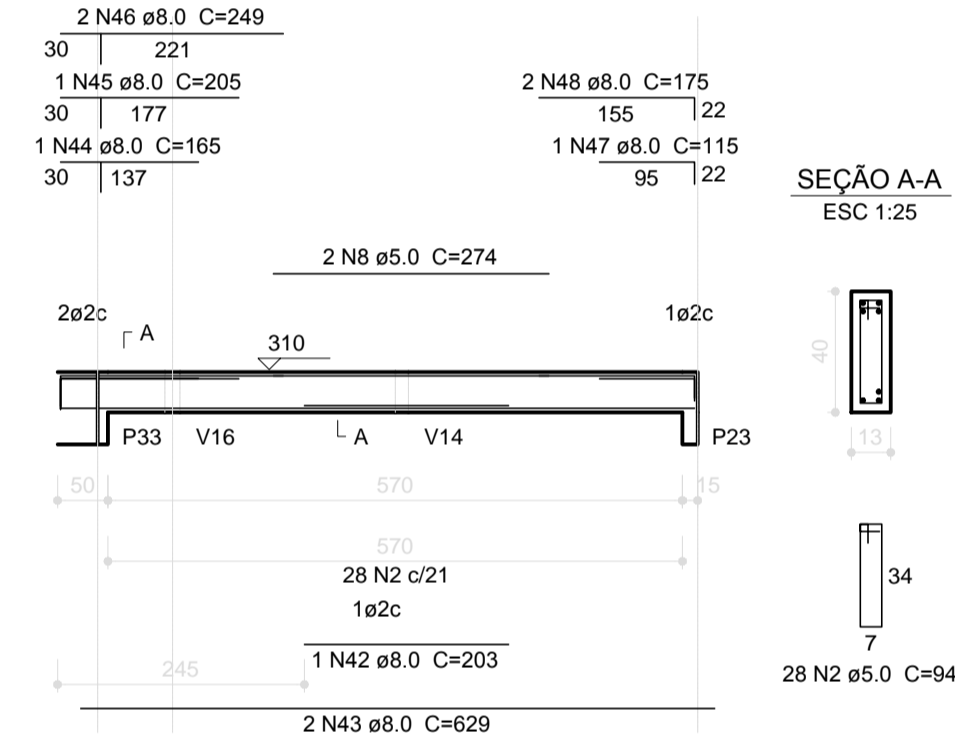


V74

ESC 1:75

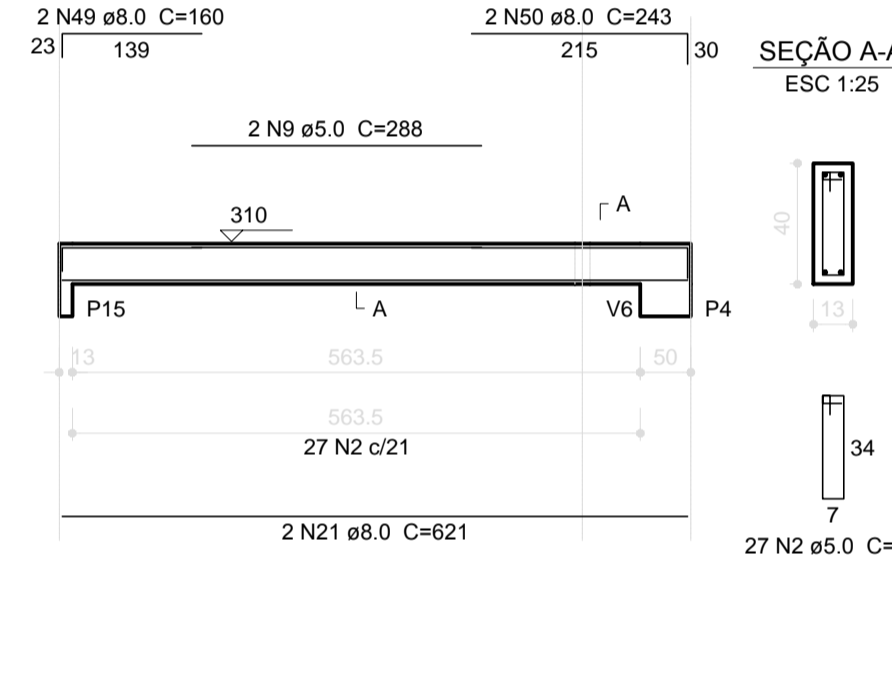


V75

ESC 1:75

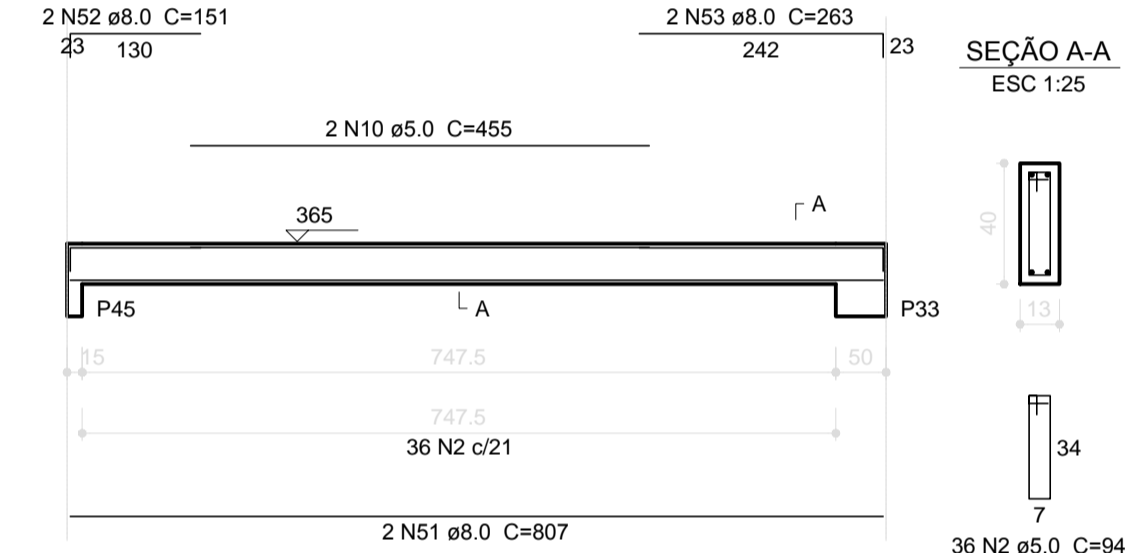


V81

ESC 1:75

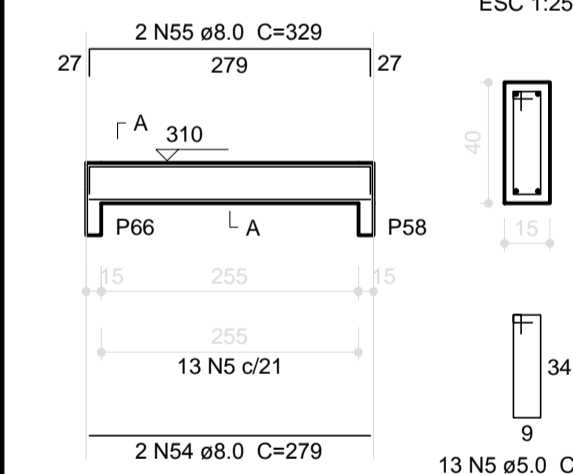


V77

ESC 1:75

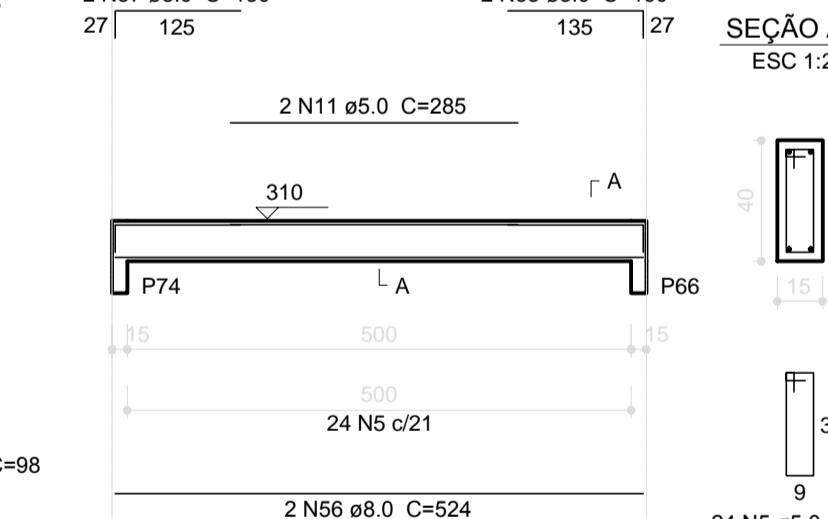


V78

ESC 1:75

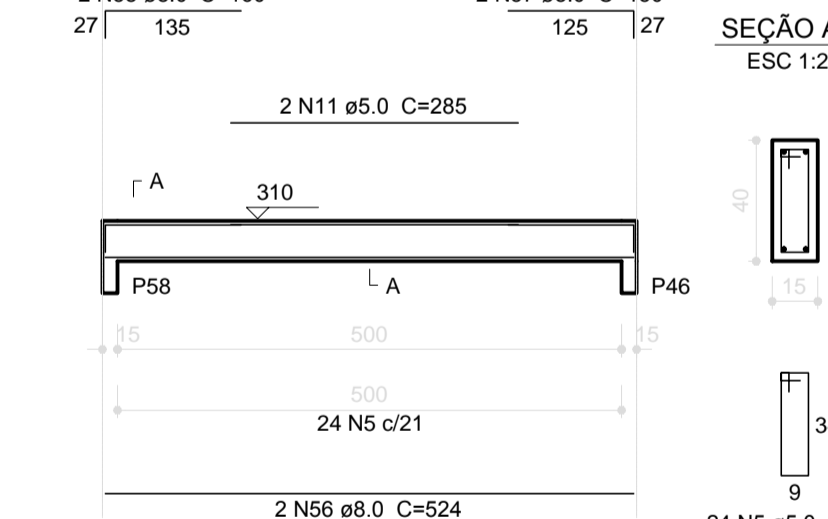


V79

ESC 1:75

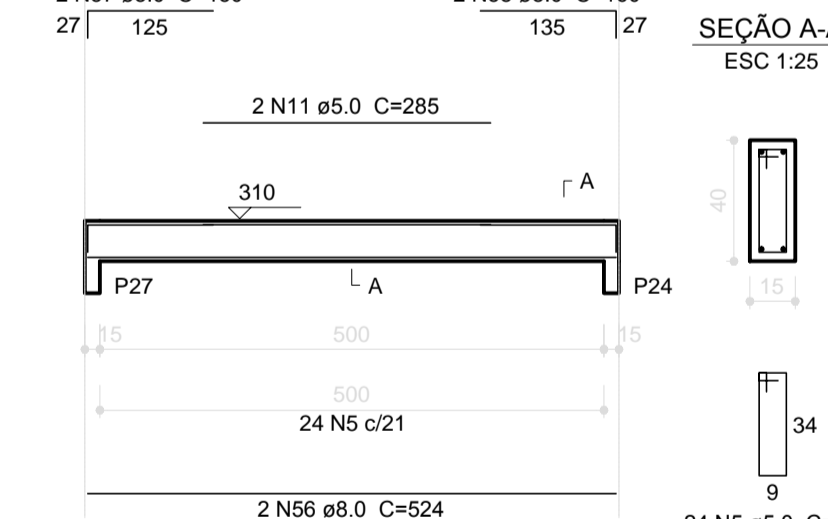


V80

ESC 1:75

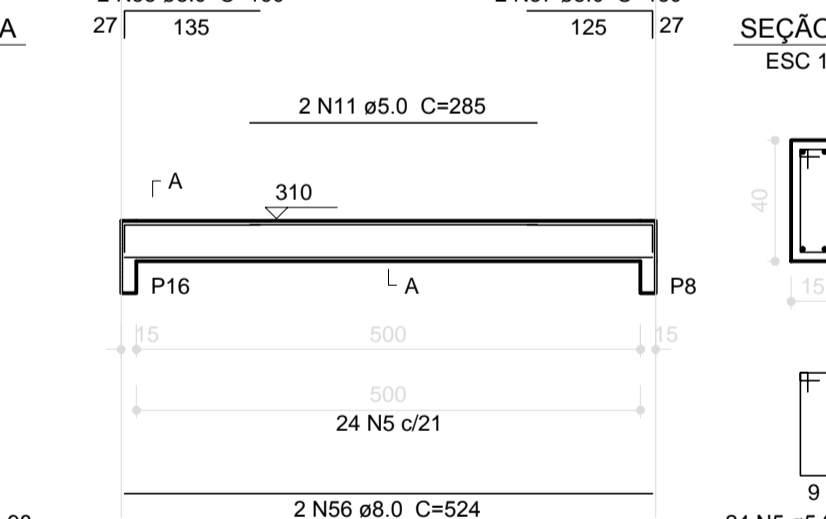

V82

ESC 1:75

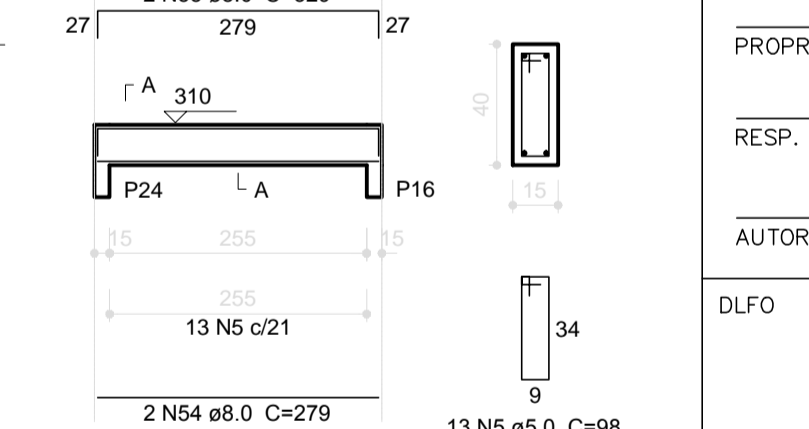

## Relação do aço

V61	V62	V63
V66	V67	V68
V69	V70	V71
V72	V73	V74
V75	V76	V77
V78	V79	V80
V81	V82	

## Resumo do aço

AÇO	DIAM (mm)	C.TOTAL (m)	PESO + 10 % (kg)
CA50	8.0	466.7	202.6
CA50	10.0	21.2	14.4
CA60	5.0	625.3	106
PESO TOTAL (kg)			
CA50	216.9		
CA60	106		

Volume de concreto (C-25) = 7.11 m³  
Área de forma = 121.43 m²



## PROJETO PADRÃO - FND

PROPRIETÁRIO: : PREFEITURA MUNICIPAL DE PELDTAS
ENDEREÇO: EMEI DUNAS - EMEI EUCALIPTOS - EMEI SÍTIO FLORESTA - EMEI SANGA FUNDA - EMEI VILA PRINCESA
MUNICÍPIO - UF: PELDTAS - RS
PROPRIETÁRIO
RESP. TÉCNICO CREA
AUTOR DO PROJETO CAU

DLFO	CREA
	RA

ENDEREÇOS PROJETO TIPO 2:  
EMEI DUNAS - RUA GIOVANI GUIMARÃES, 570  
EMEI EUCALIPTOS - RUA BEZERRA DE MENEZES, S/ N°  
EMEI SÍTIO FLORESTA - RUA IGNÁCIO T. MACHADO, S/ N°  
EMEI SANGA FUNDA - AV. ILDEFONSO SIMBES LOPES, 5062  
EMEI VILA PRINCESA - AV. 4 VL. PRINCESA, S/ N°

OBSERVAÇÕES:

## PROJETO EXECUTIVO

## PROGRAMA PROINFÂNCIA - PROJETO TIPO 2

## PROJETO DE ESTRUTURA

COORDENAÇÃO CGEST - Coordenação Geral de Infraestrutura Educacional	VIGAS NÍVEL 310	SCV
REVISÃO R.00	ESCALA 1/75	PRANCHAS
FORMATO A1 (594x841)	DATA EMISSÃO JUNHO/2015	14/14