



NORMAS E DOC. DE REFERÊNCIA	
REF.	TÍTULO
NBR 06626	INSTALAÇÃO PREDIAL DE ÁGUA FRIA
NBR 10844/89	INSTALAÇÕES PREDIAIS DE ÁGUA PLUVIAIS
NBR 08160	SISTEMA PREDIAIS DE ESGOTO SANITÁRIO
NBR 12207	PROJETO DE INTERCEPTORES DE ESGOTO SANITÁRIO

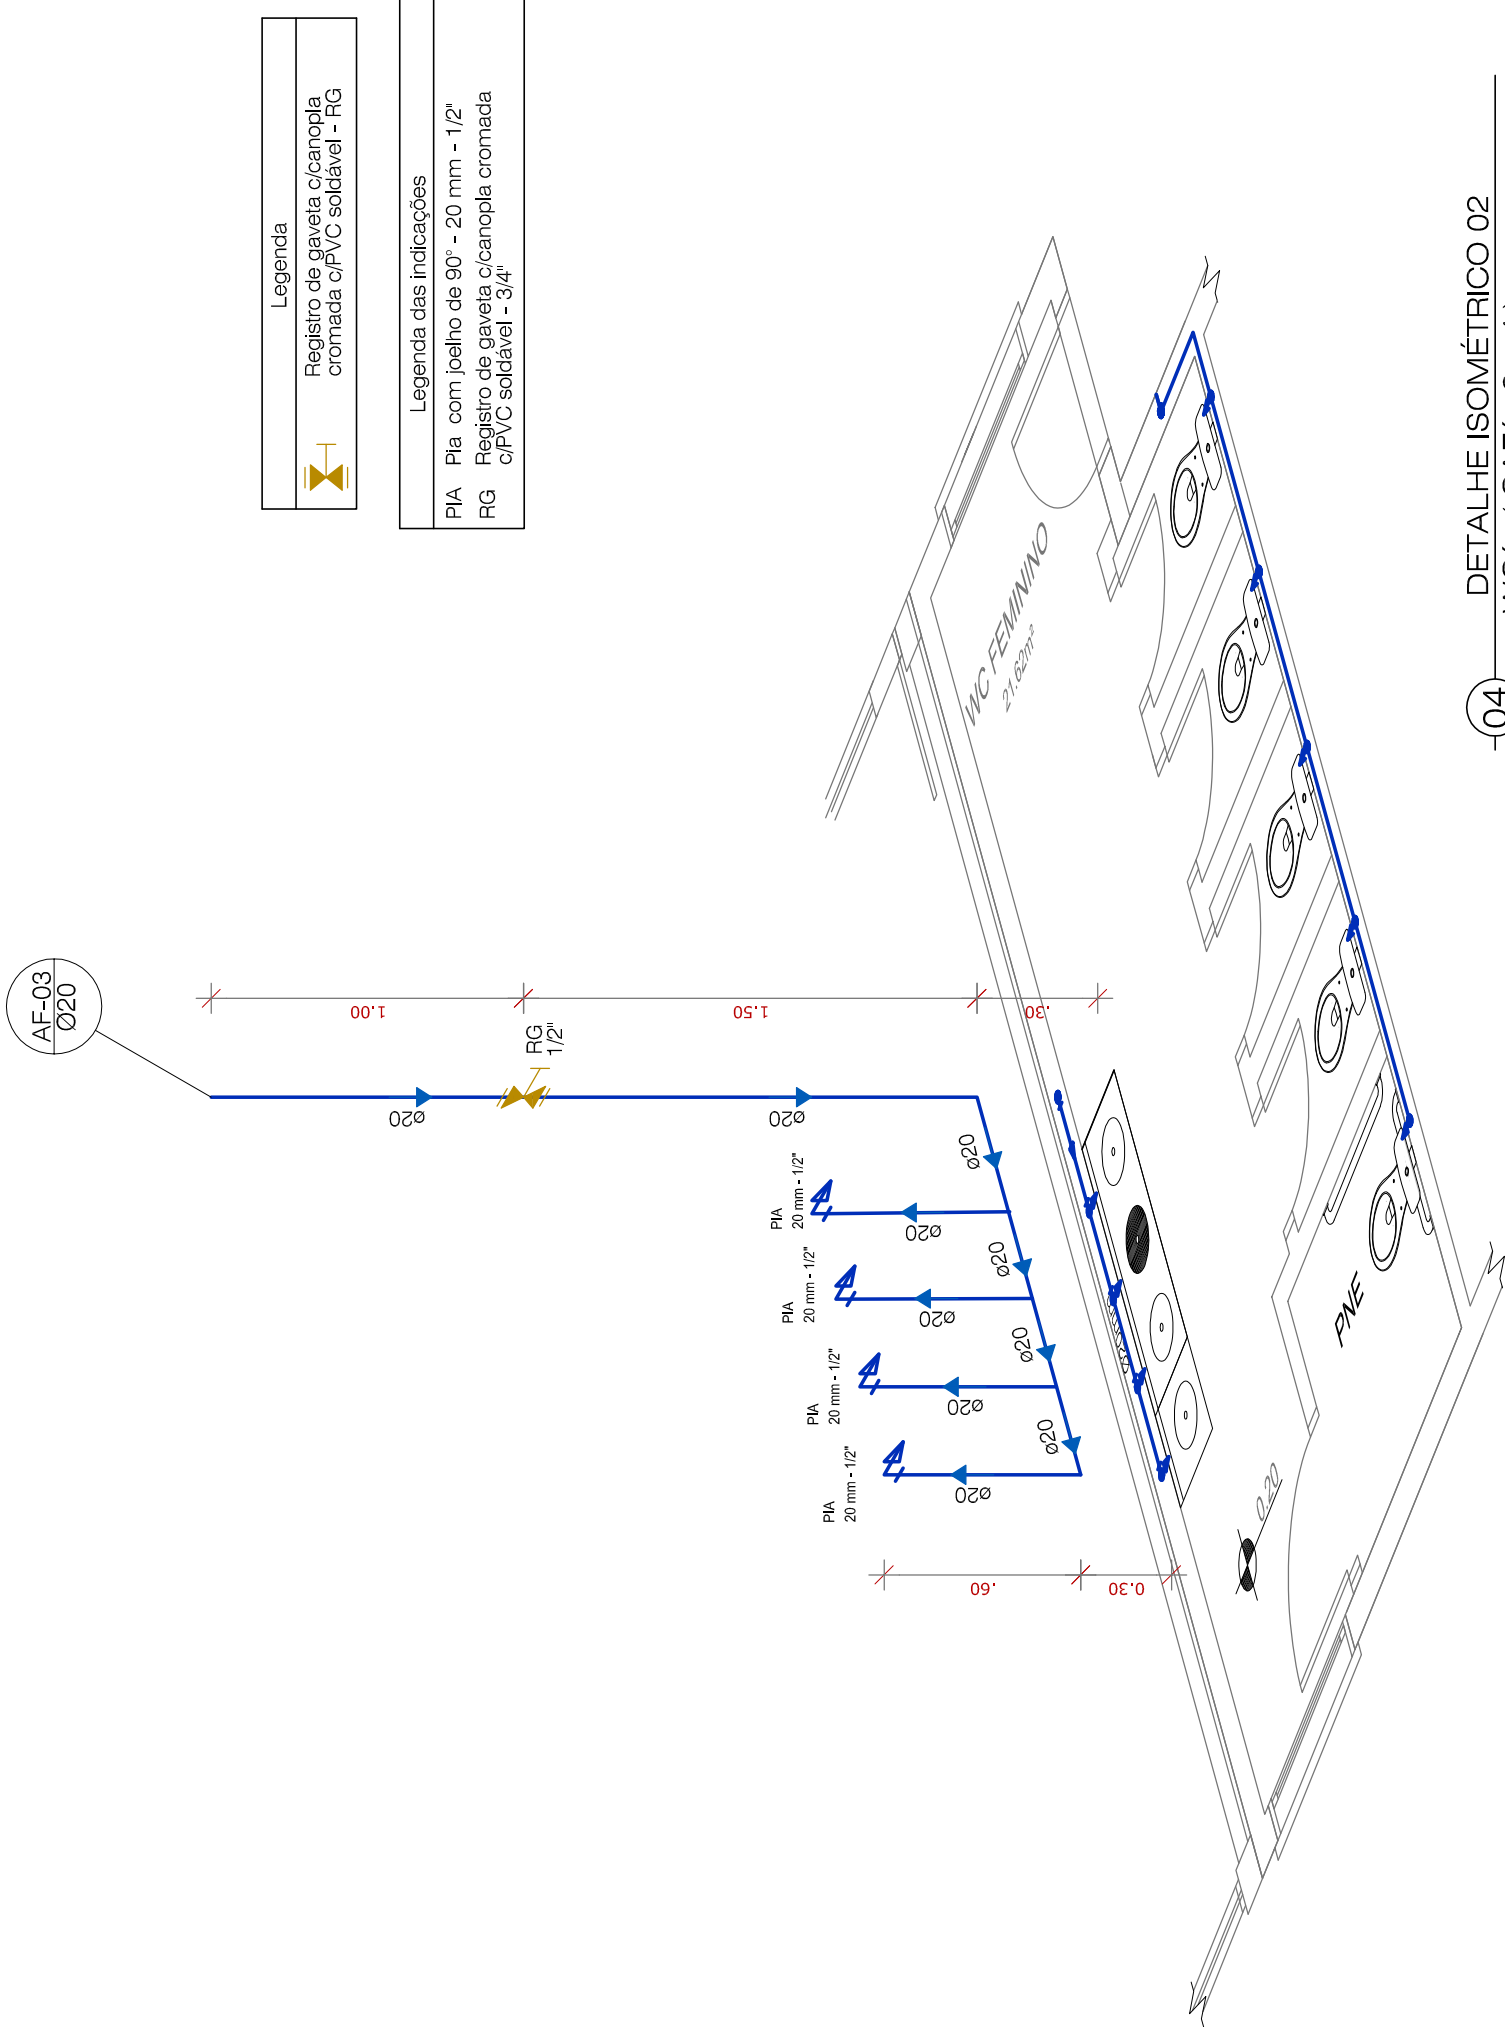


04 DETALHE ISOMÉTRICO 02  
WC s (CAF s 3 e 4) ESC.: 1:25

LEGENDA DAS INDICAÇÕES	
LV	Lavatório com peelho de 90° - 20mm - 1/2"
PIA	Plia de Cozinha com peelho de 90° - 20 mm - 1/2"
RG	Registro bruto gaveta ABNT cPVC soldável - 3/4"
RP	Registro Pressão - 1/2"
VS	Vaso sanitário com caixa acoplada - 1/2"
TS	Torneira de Serviço - 20 mm x 1/2"

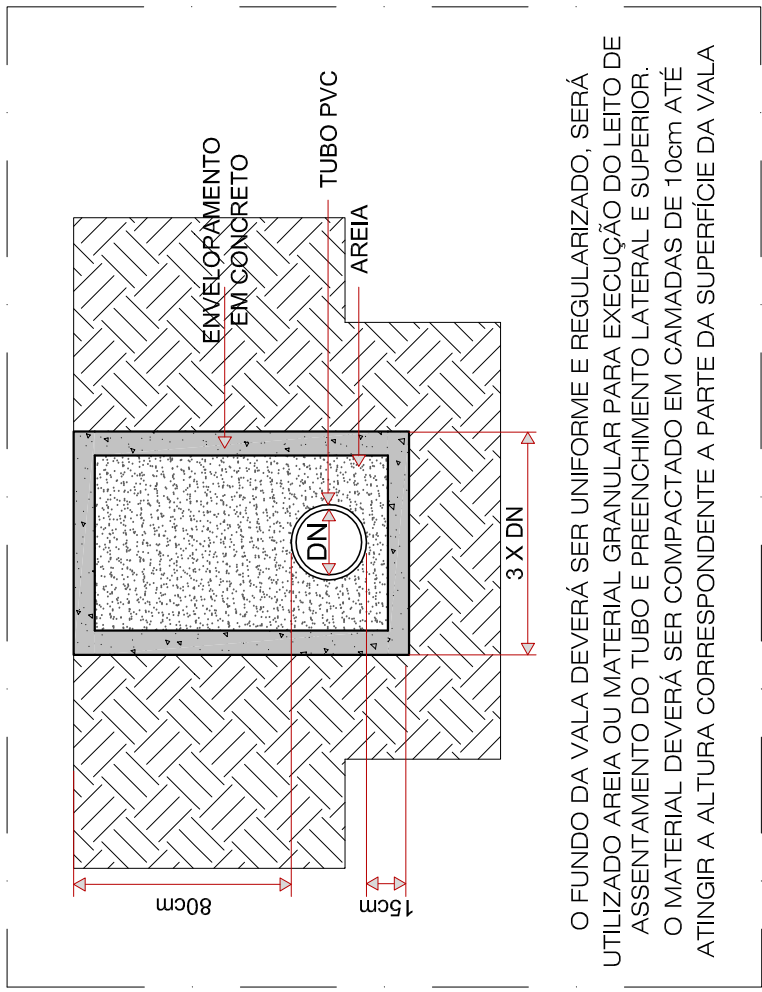


O FUNDO DA VALA DEVERÁ SER UNIFORME E REGULARIZADO, SERÁ UTILIZADO AREIA OU MATERIAL GRANULAR PARA EXECUÇÃO DO LEITO DE ASSENTAMENTO DO TUBO E PREENCHIMENTO LATERAL E SUPERIOR. O MATERIAL DEVERÁ SER COMPACTADO EM CAMADAS DE 10cm ATÉ Atingir a ALTURA CORRESPONDENTE A PARTE DA SUPERFÍCIE DA VALA


05 DETALHE ENVELOPAMENTO TUBO DE ALIMENTAÇÃO RESERVATÓRIO ÁGUA FRIA  
ESC.: 1/25

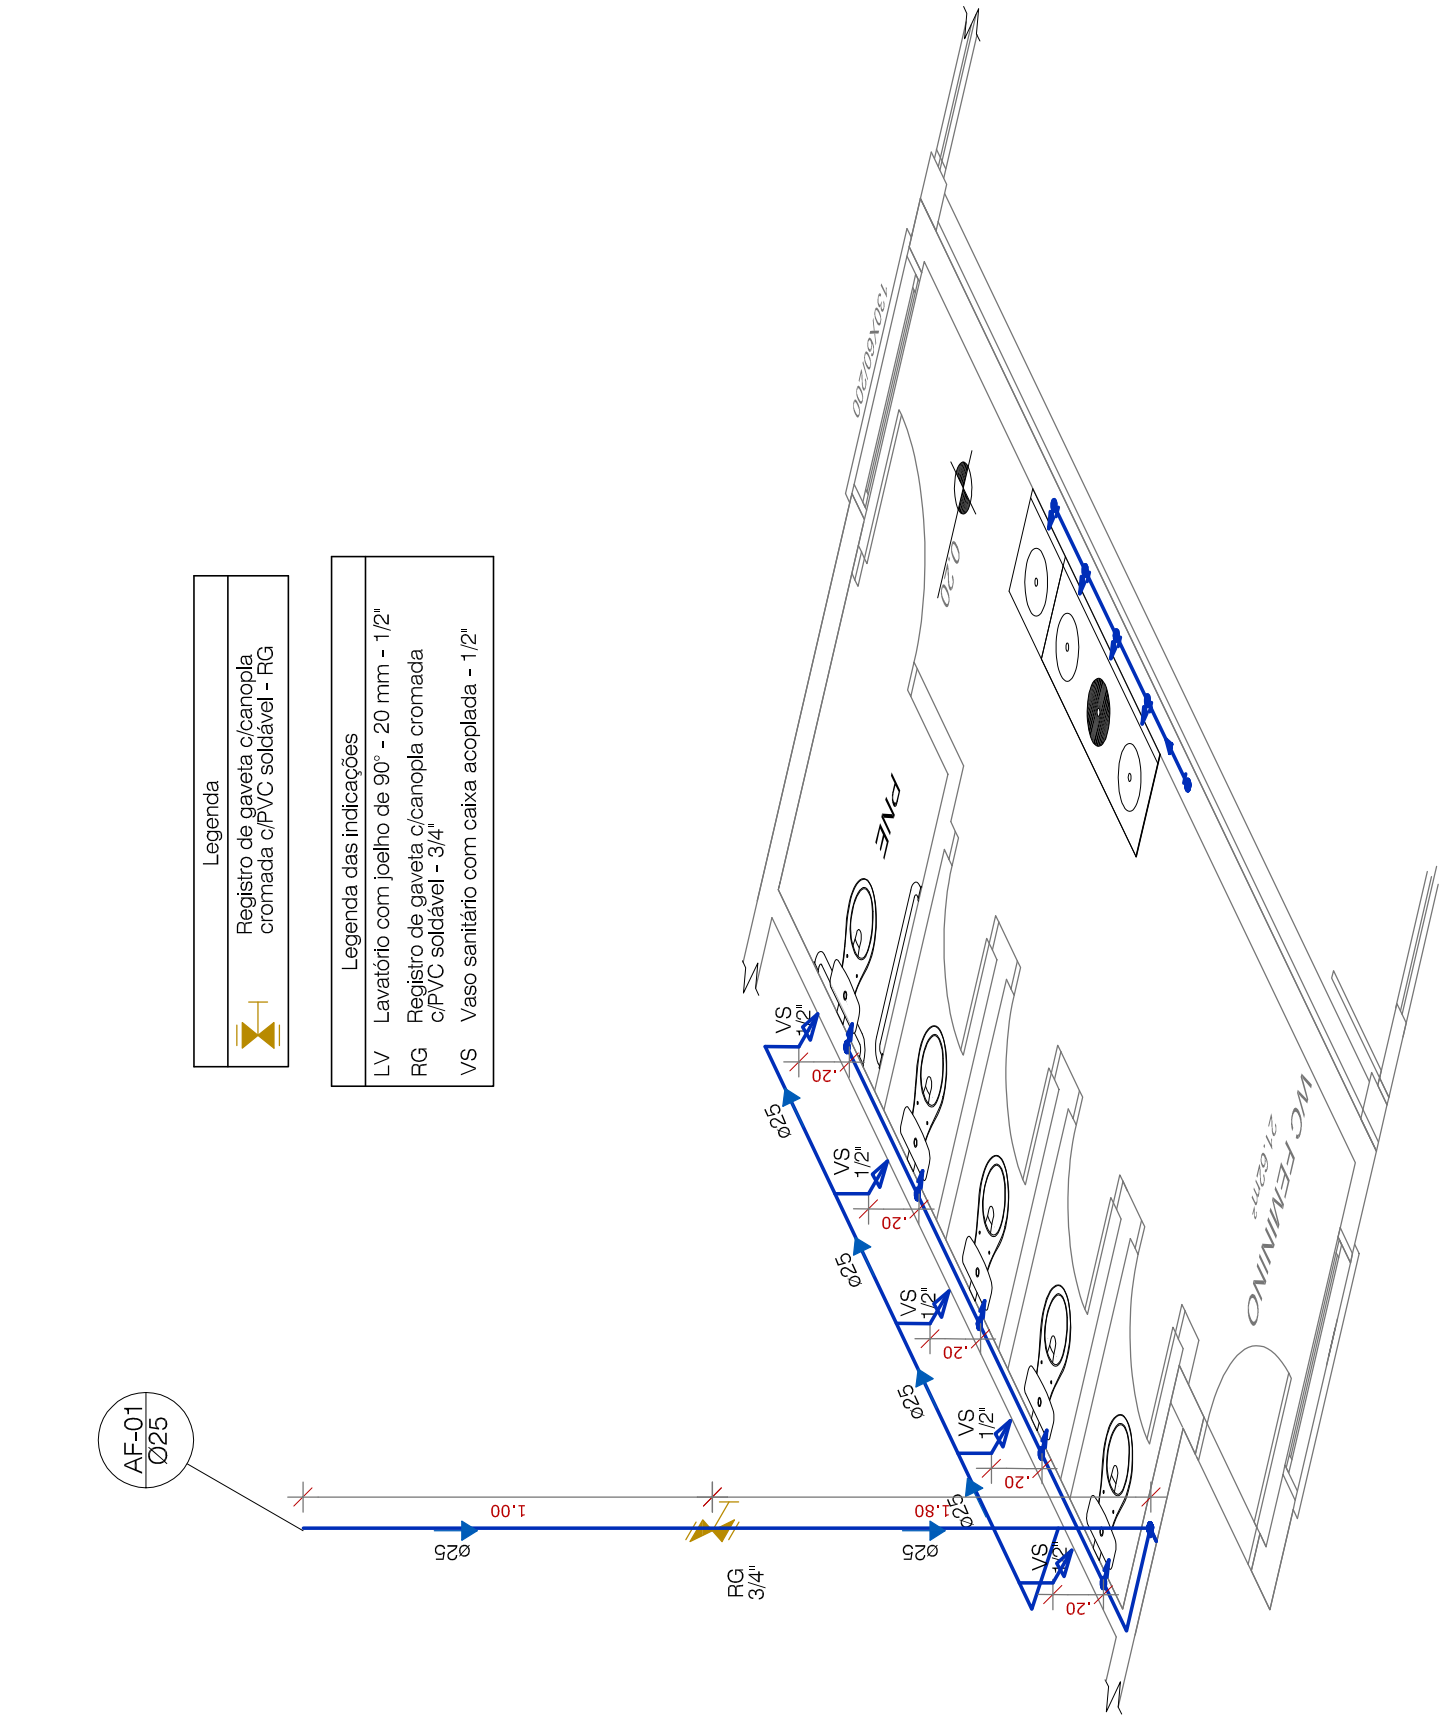

03 DETALHE ISOMÉTRICO 01  
WC s (CAF s 1 e 2) ESC.: 1:25

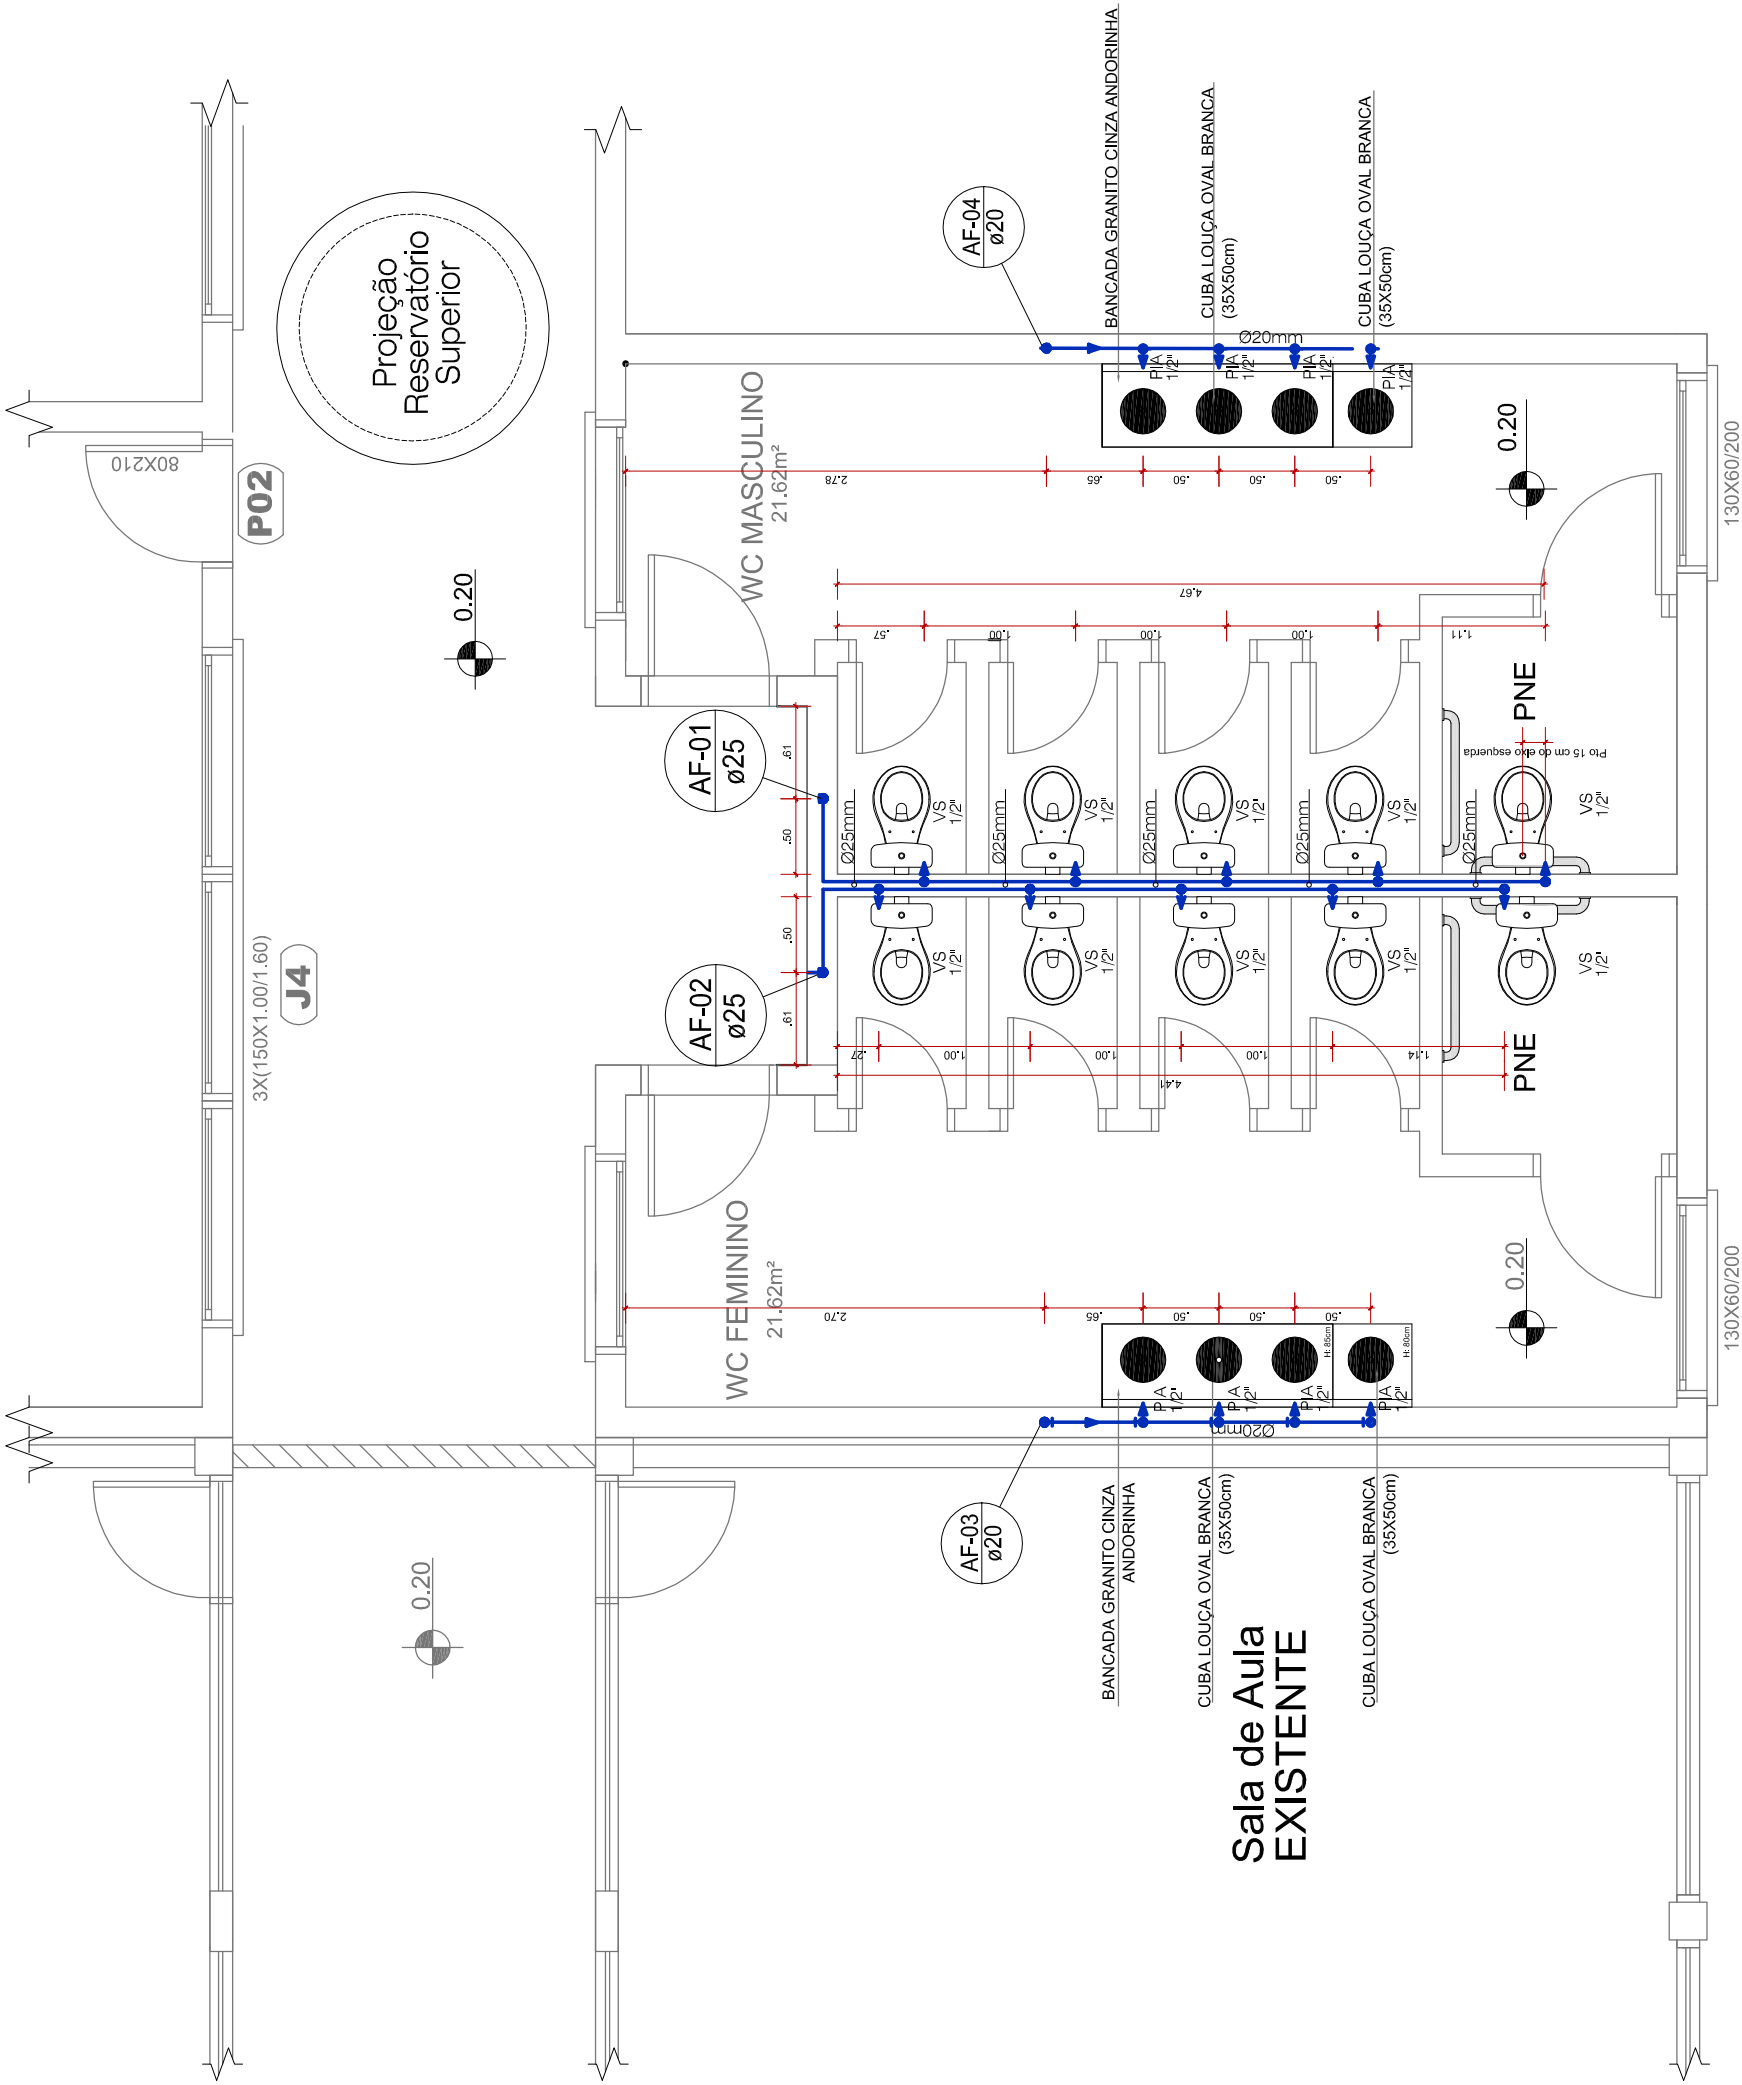


01 PLANTA BAIXA PAV. ÚNICO  
ÁREA A CONSTRUIR  
ESC.: 1:30

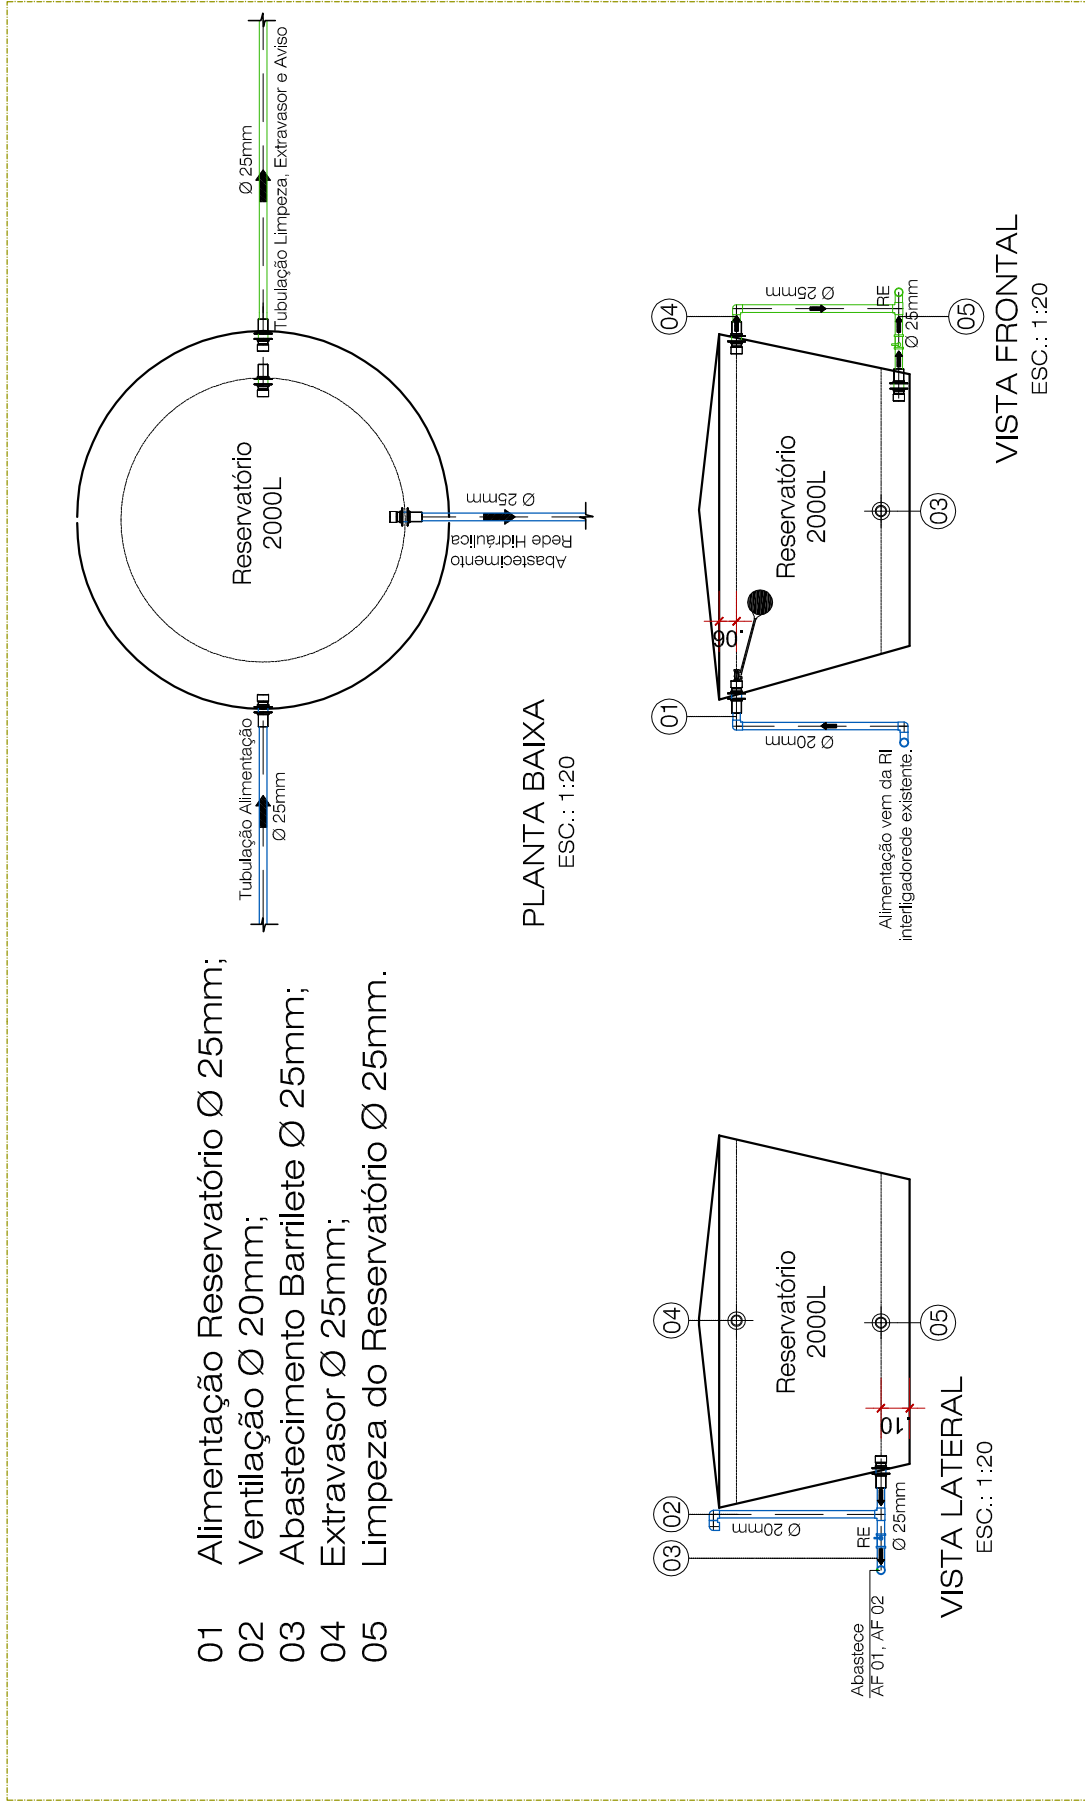


- 01 Alimentação Reservatório Ø 25mm;
- 02 Ventilação Ø 20mm;
- 03 Abastecimento Barillete Ø 25mm;
- 04 Extravasor Ø 25mm;
- 05 Limpeza do Reservatório Ø 25mm.

PLANTA BAIXA  
ESC.: 1:20

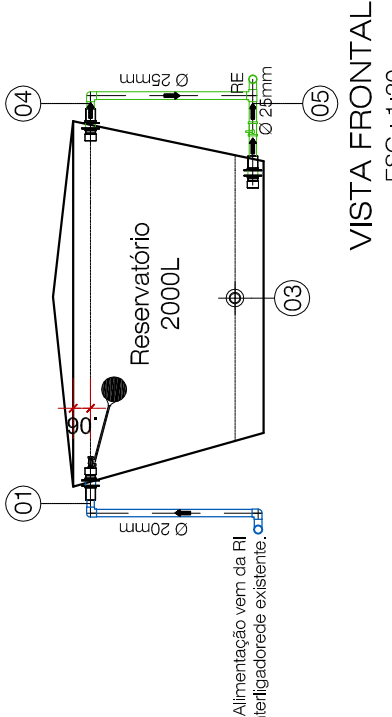

VISTA FRONTAL  
ESC.: 1:20

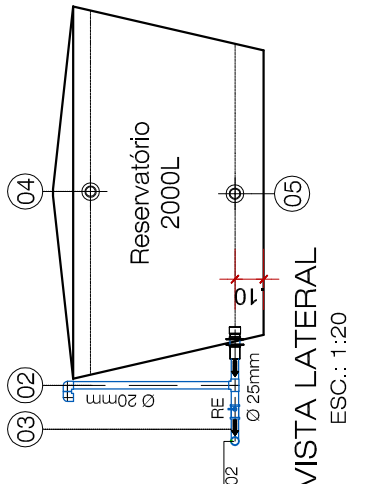

VISTA LATERAL  
ESC.: 1:20

02 LIGAÇÃO Reservatório Elevado  
ESC.: 1:25

00	30/04/2018	Emissão Inicial Para Aprovação	A	NºPM	RNF	PM
REVISÃO	DATA	NATUREZA DA REVISÃO	TE	ELAB.	VERIF.	APROV.

SECRETARIA DE PLANEJAMENTO E GESTÃO

prefeitura de Pelotas vamos compartilhar a cidade

Prancha	PH 02/05
Escala	INDICADA
Data	ABRIL / 2018

EQUIPE TÉCNICA DE PROJETOS SEPLAG

Arq. Alexandre Silveira Vergara - CAU RS A39205-0  
Arq. Elise Lopes Dura - CAU RS 46844-4  
Arq. Juliana Cunha - CAU RS 65278-0  
Eng. Mirela Miranda - CREA RS 139.996  
Eng. Rodrigo Freitas - CREA RS 187.335

Av. Ferreira Viana, nº. 1135, Areal, CEP 96085-000, Pelotas/RS - Tel.: (053) 3227 15 13  
Site: www.pelotas.rs.gov.br - E-mail: seplag@pelotas.rs.gov.br