


RUA GIOVANI GUIMARÃES N°17

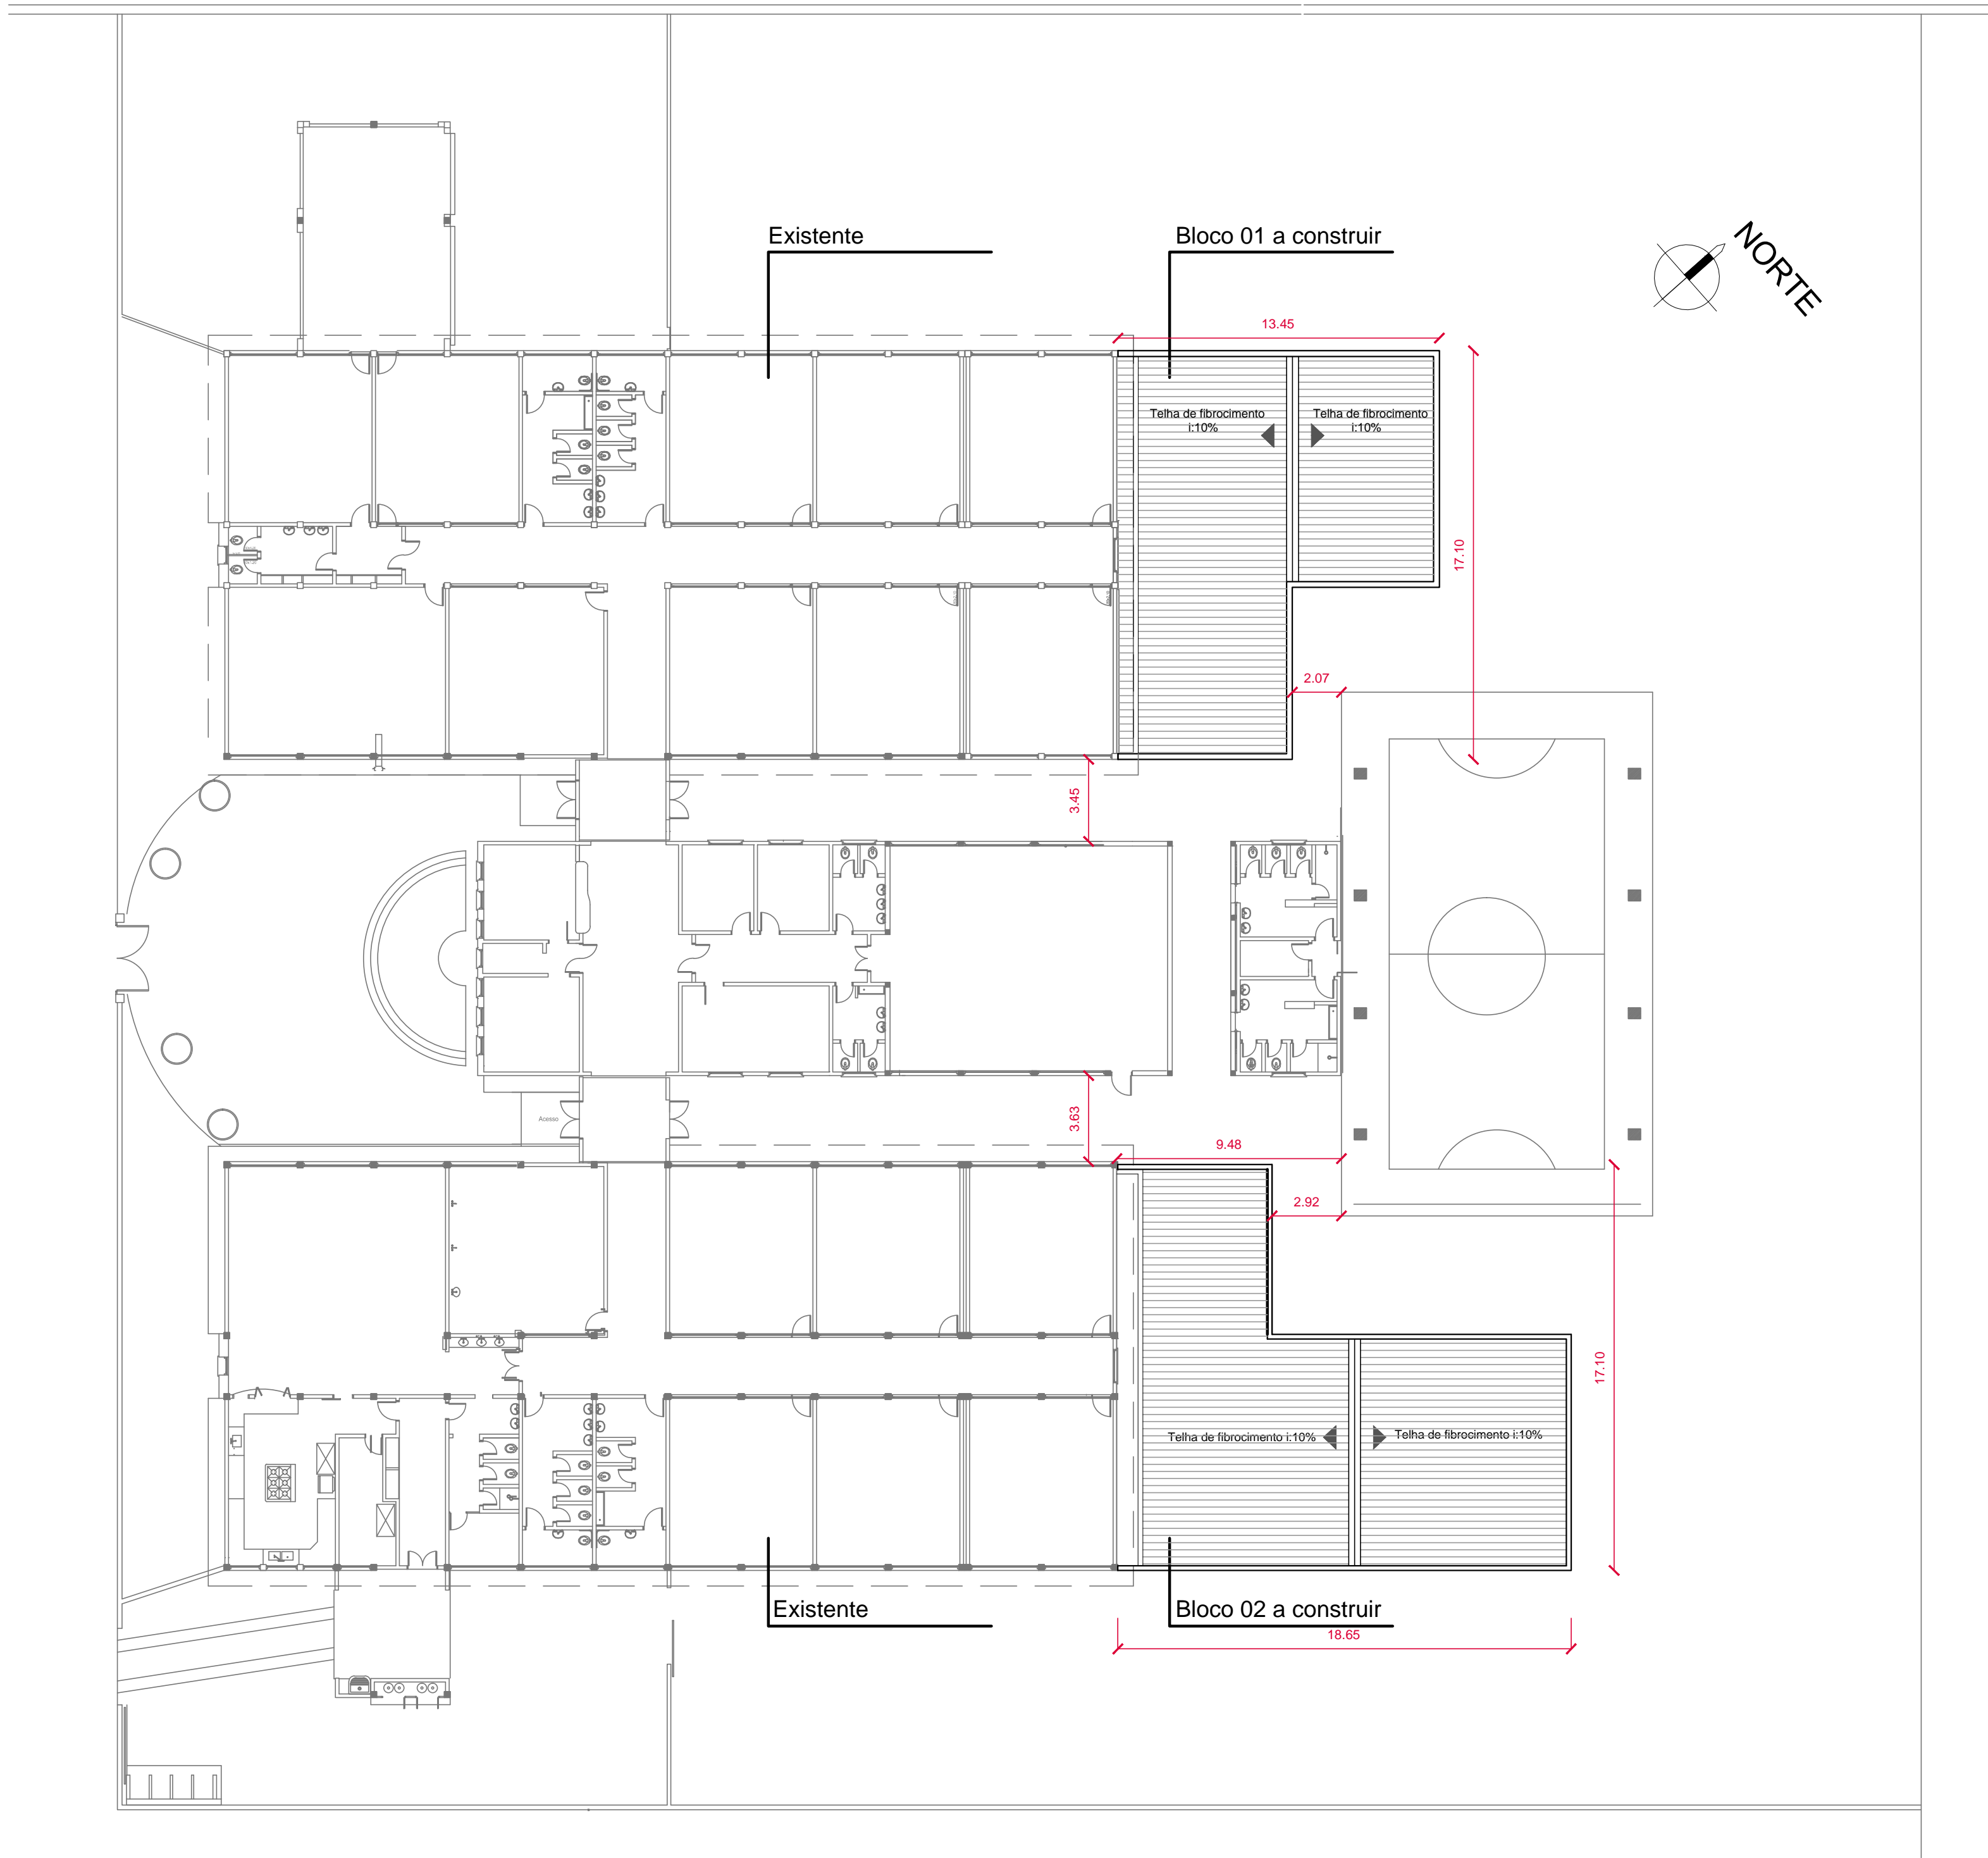


IMPLANTAÇÃO - BLOCO1 E 2 - AMPLIAÇÃO

ESCALA: 1/200

PLANTA DE SITUAÇÃO

ESCALA: 1/8000

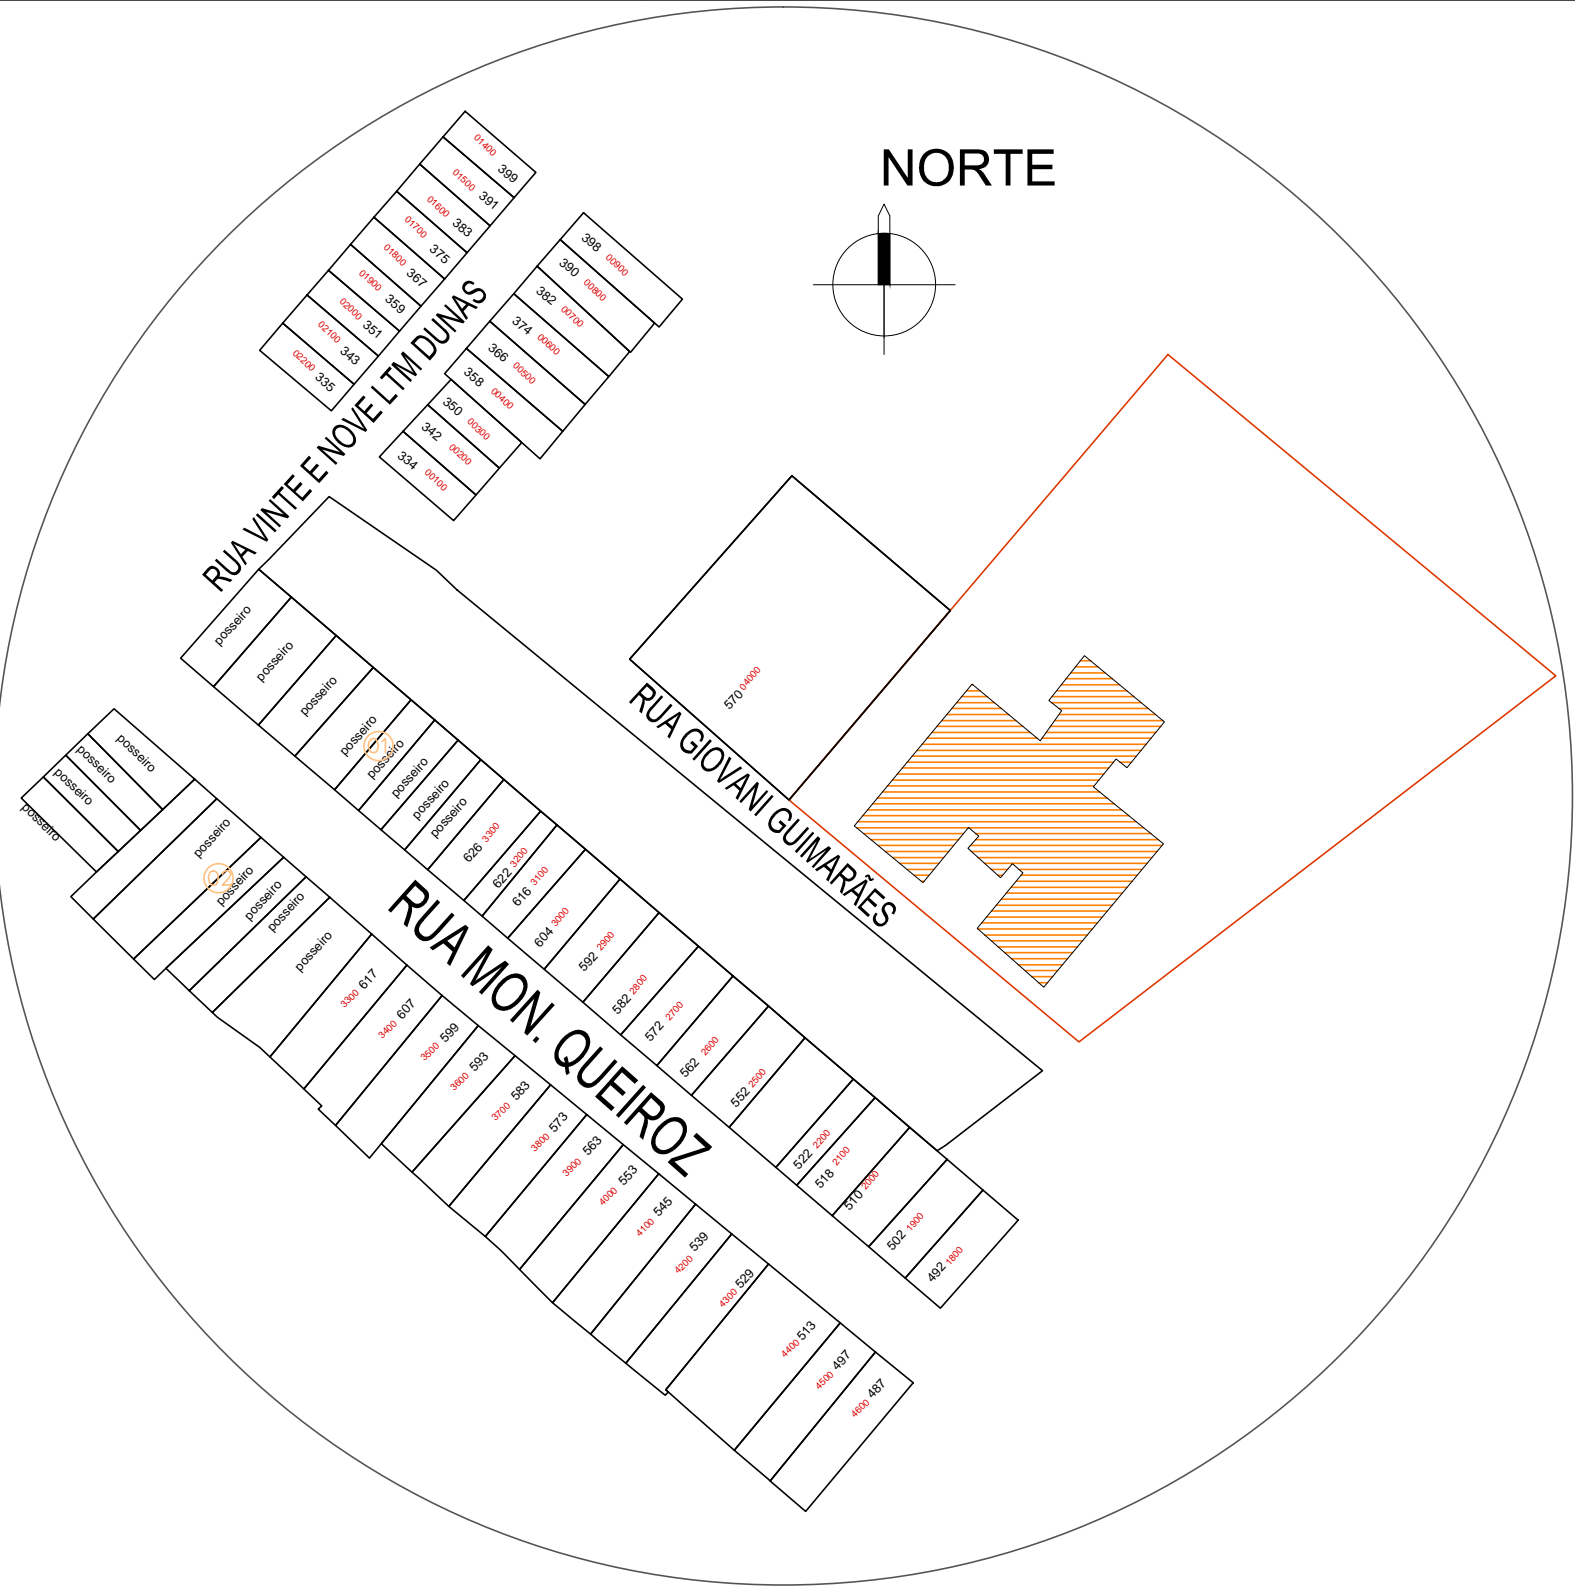

SECRETARIA DE
PLANEJAMENTO E GESTÃO



prefeitura de
Pelotas
vamos compartilhar a cidade

AMPLIAÇÃO E.M.E.F JORNALISTA DEOGAR SOARES

END: RUA GIOVANI GUIMARÃES N°17 - BAIRRO DUNAS
PROJETO ARQUITETÔNICO - AMPLIAÇÃO

EQUIPE TÉCNICA DA SEPLAG
Arq. Elise Lopes Dutra - CAU A46844-4
Arq. Alexandre Silveira Vergara - CAU A39209-0
Arq. Juliana Rotta da Cunha - CAU A65378-0
Eng. Patrícia Waltzer da Silva - CREA RS139996
Eng. Mirela de Faria Miranda - CREA RS146401
Eng. Rodrigo Freitas - CREA RS187335
Eng. Rogério da Silveira Freitas - CREA RS146900

Prancha
01/04

Escala
INDICADA

Data
JULHO/ 2018

Av. Ferreira Viana, 1135 – Pelotas/RS – CEP: 96085-000 Fone: (53) 33101350 – (53) 3227-1513
E-mail: seplag@pelotas.rs.gov.br