
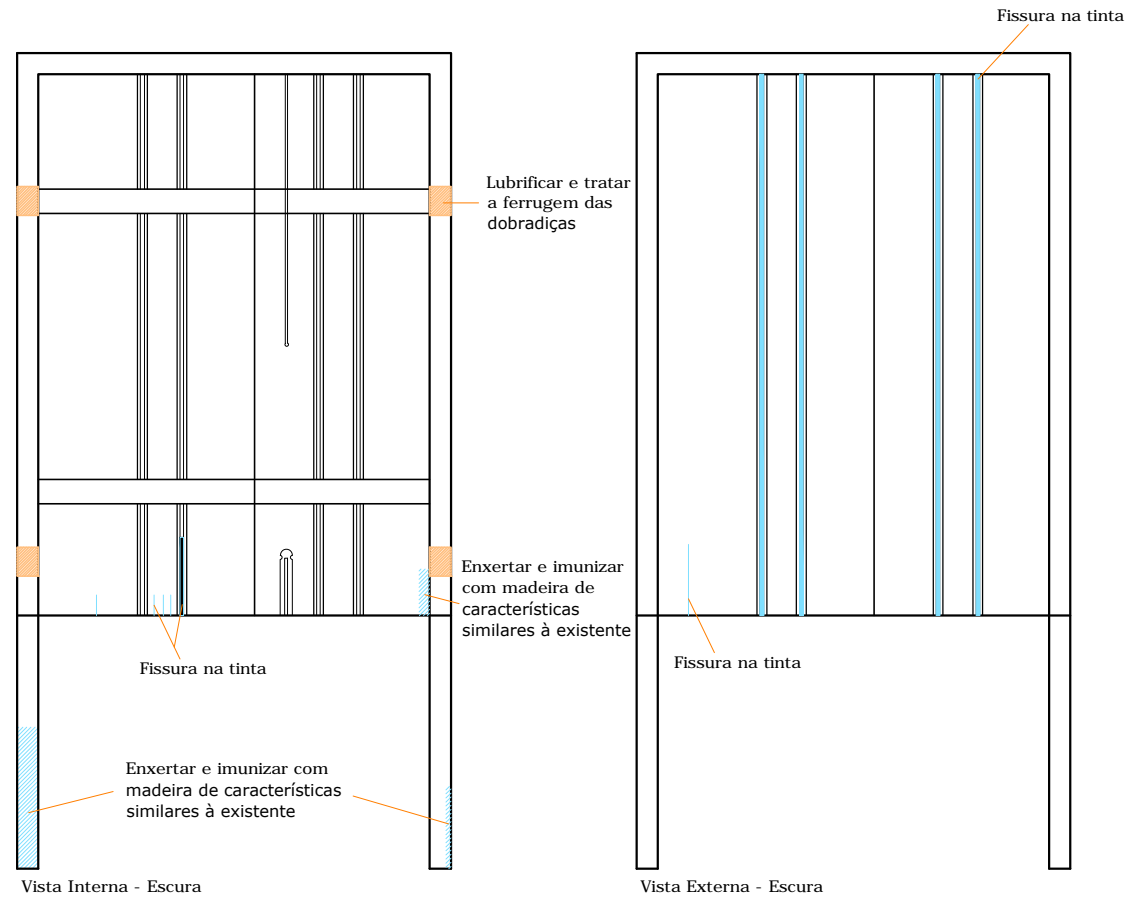
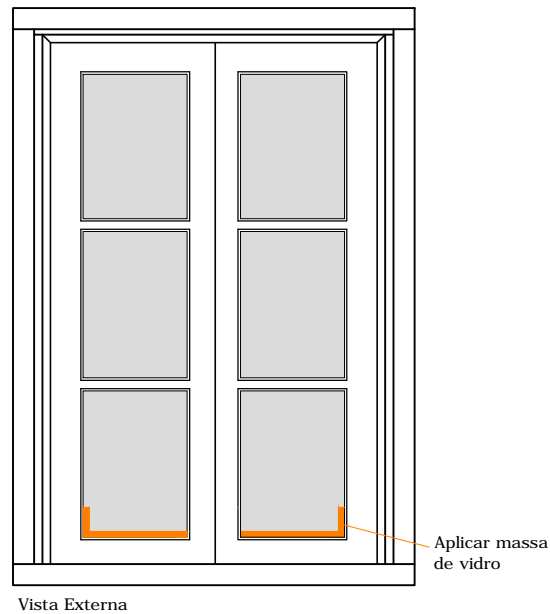


J 2/6

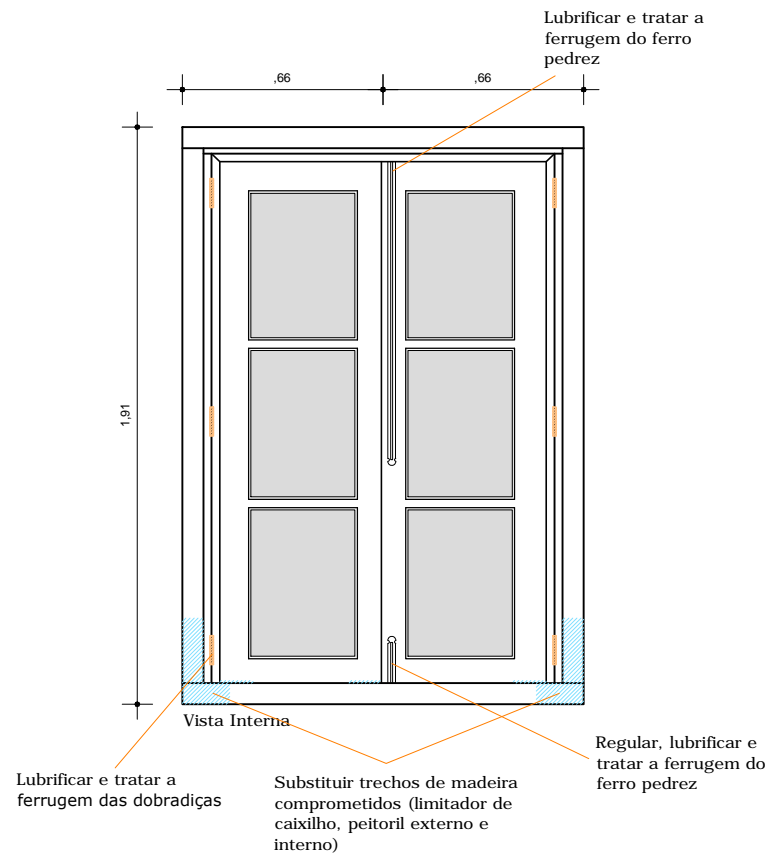


OBSERVAÇÕES GERAIS:

- A esquadria deve ser lixada em sua totalidade.
- A esquadria deverá ser tratada contra a ação de insetos xilófagos com produto adequado.
- A esquadria deverá ser pintada na cor similar à existente.
- Todos os orifícios de drenagem das esquadrias deverão ser limpos e desobstruídos.


Legenda:	
	Aplicar massa de vidro
	Intervenção na madeira



Foto Interna

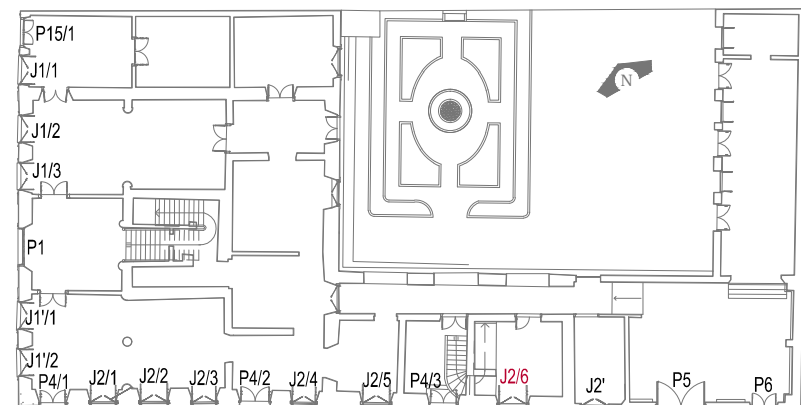

1º Pavimento

<div></div> <div>ESTADO DO RIO GRANDE DO SUL MUNICÍPIO DE PELOTAS SECRETARIA DE CULTURA</div>	PROPRIETÁRIO PREFEITURA MUNICIPAL DE PELOTAS			EQUIPE	DATA
	LOCAL Praça Cel. Pedro Osório, 2   Pelotas - RS			Arq. Fábio Caetano CAU A26736-8	maio/2018
	DESCRIÇÃO Restauração das esquadrias - fachada sul			Arq. Laura Zambrano CAU A27998-6	ESCALA 1:25
	ESTAGIÁRIOS			Arq. Marta da Rosa e Silva CAU A33619-0	PRANCHA
	Lilianne Nicolette e Xana Porto				A <sup>16</sup> / <sub>46</sub>
	RESPONSÁVEL Arq. Carolina de Castro Neves CAU A53708-0				
GIORGIO RONNA SECRETÁRIO DE CULTURA					
GISELA FRATTINI GERENTE DE MEMÓRIA E PATRIMÔNIO					