


J 2'

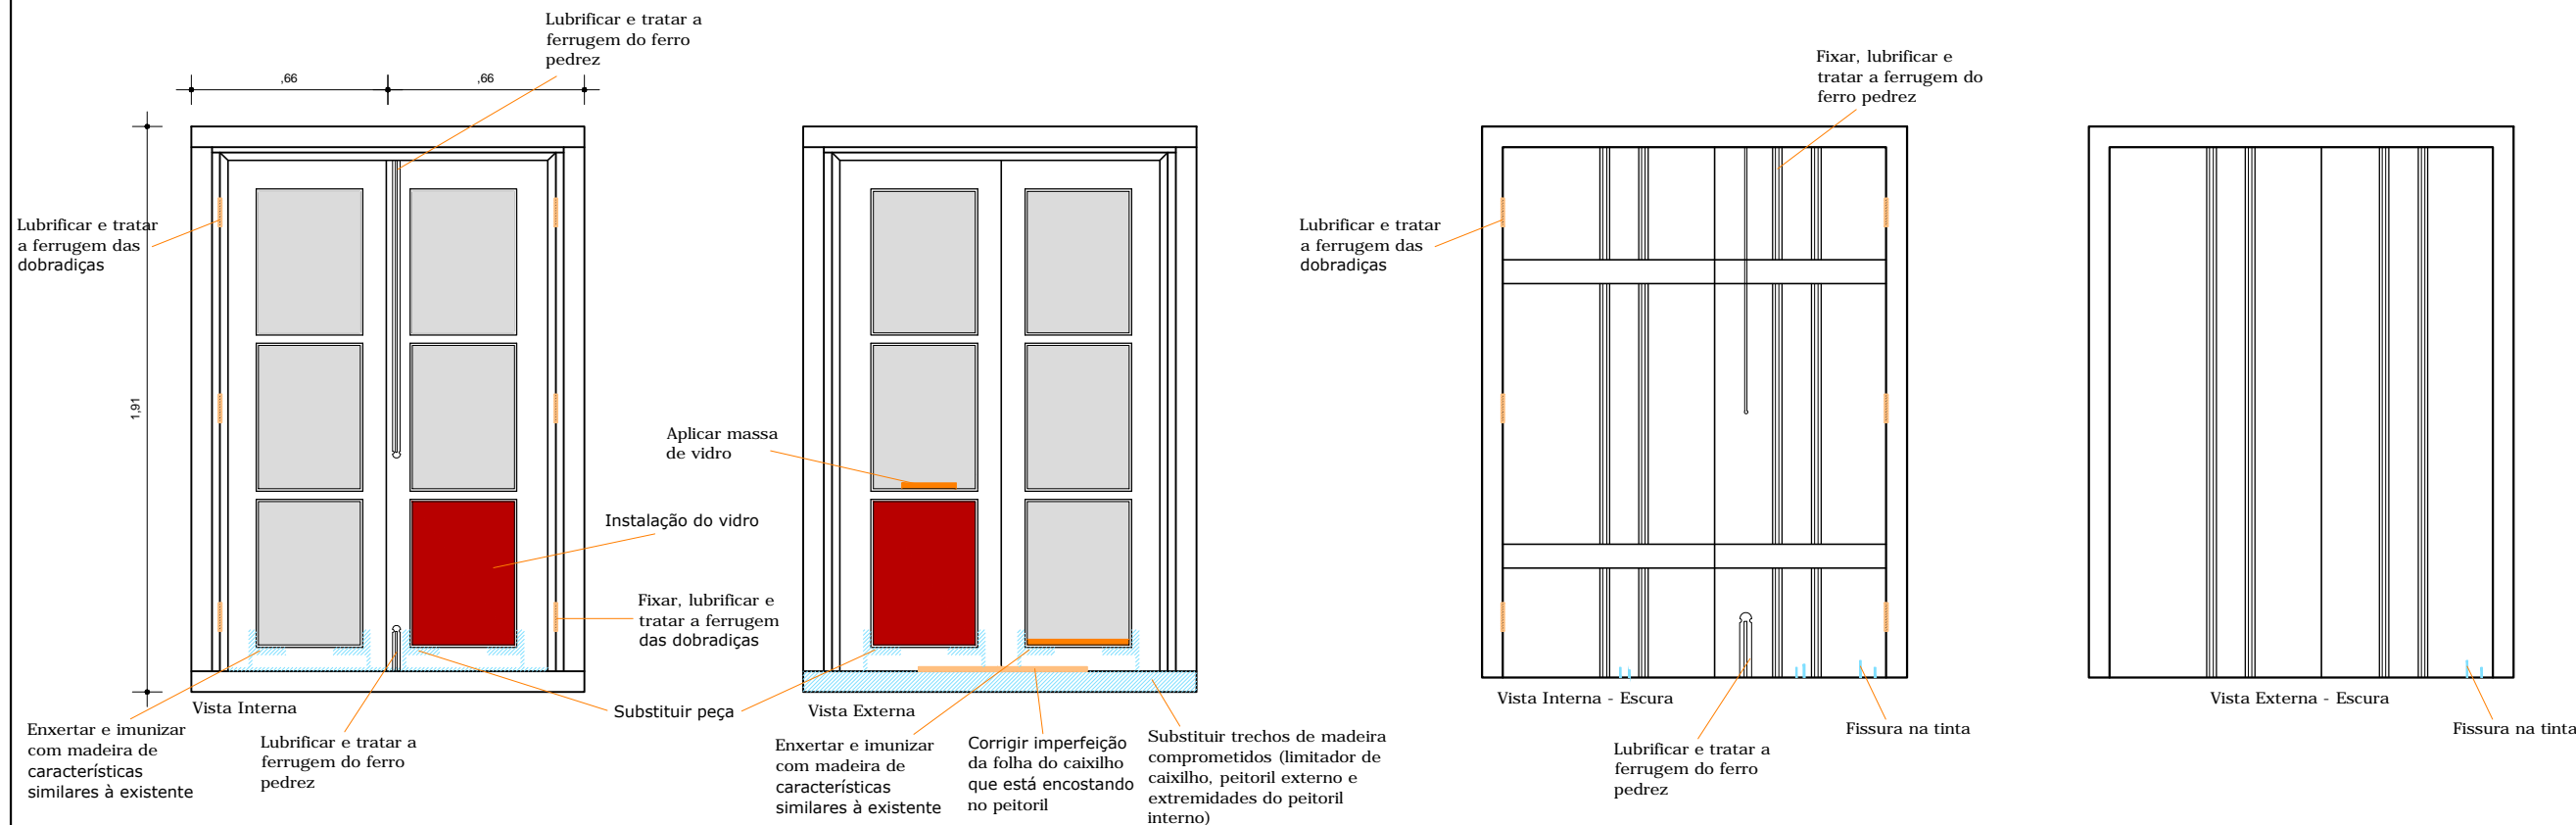

OBSERVAÇÕES GERAIS:

- A esquadria deve ser lixada em sua totalidade.
- A esquadria deverá ser tratada contra a ação de insetos xilófagos com produto adequado.
- A esquadria deverá ser pintada na cor similar à existente.
- Todos os orifícios de drenagem das esquadrias deverão ser limpos e desobstruídos.

Legenda:	
	Aplicar massa de vidro
	Intervenção na madeira


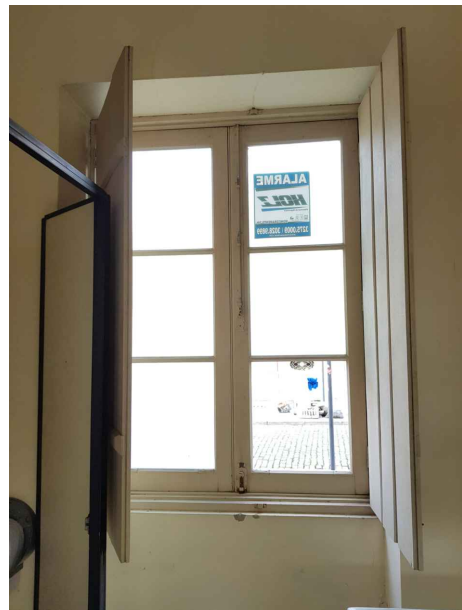



Foto Interna

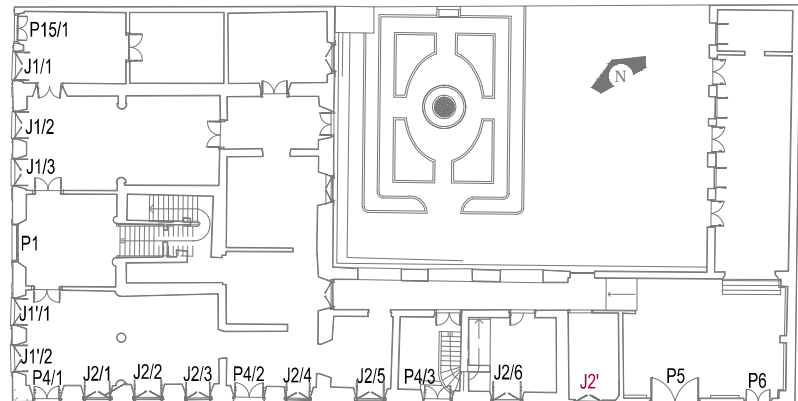

1º Pavimento

 ESTADO DO RIO GRANDE DO SUL MUNICÍPIO DE PELOTAS SECRETARIA DE CULTURA	PROPRIETÁRIO PREFEITURA MUNICIPAL DE PELOTAS			EQUIPE		DATA maio/2018
	LOCAL Praça Cel. Pedro Osório, 2 Pelotas - RS			J2'		Arq. Liciane Almeida CAU A 25007-4
	DESCRIÇÃO Restauração das esquadrias - fachada sul					Arq. Paulina von Laer CAU A 26443-1
	ESTAGIÁRIOS Lilianne Nicolette e Xana Porto			RESPONSÁVEL Arq. Carolina de Castro Neves CAU A53708-0		ESCALA 1:25
	GIORGIO RONNA SECRETÁRIO DE CULTURA			GISELA FRATINI GERENTE DE MEMÓRIA E PATRIMÔNIO		PRANCHA A ¹⁷ / ₄₆